

| Plan N° | Titre                                    | Date       | Indice |
|---------|------------------------------------------|------------|--------|
| F01     | PLAN ZONES DE DETECTION AUTOMAIQUE (ZDA) | 18/02/2026 | Ø      |
| F02     | PLAN ZONES DE COMPARTIMENTAGE (ZC)       | 18/02/2026 | Ø      |
|         |                                          |            |        |
|         |                                          |            |        |
MAITRE D'OUVRAGE :



CENTRE HOSPITALIER UNIVERSITAIRE DE  
MONTPELLIER

ETABLISSEMENT SUPPORT DU GTH DE L'EST HERAULT  
ET DU SUD AVEYRON

Maitrise d'oeuvre pour la réfection du poste HT/BT  
N°9 ADV/EL/91/01et de son TGBT.

HOPITAL ARNAUD DE VILLENEUVE

MAITRE D'OEUVRE :




ELCIMAÏ ENVIRONNEMENT

1 rue Saint Aubin  
31000 - TOULOUSE

| PHASE : |                               | N° PLAN : |
|---------|-------------------------------|-----------|
| D.C.E   | Carnet de plans de zonage SSI | AN-C-1-2  |

| IND                | MODIFICATIONS    | DATE       | Dessiné par: | Vérifié par: |
|--------------------|------------------|------------|--------------|--------------|
| Ø                  | Première édition | 18/02/2026 | CBARO        | MTARA        |
|                    |                  |            |              |              |
|                    |                  |            |              |              |
| Information plan : |                  |            |              |              |
| 1005650            | -                | -          | -            | ELCIMAI      |
| N° AFFAIRE         | BATIMENT         | NIVEAU     | ECHELLE      | AUTEUR       |



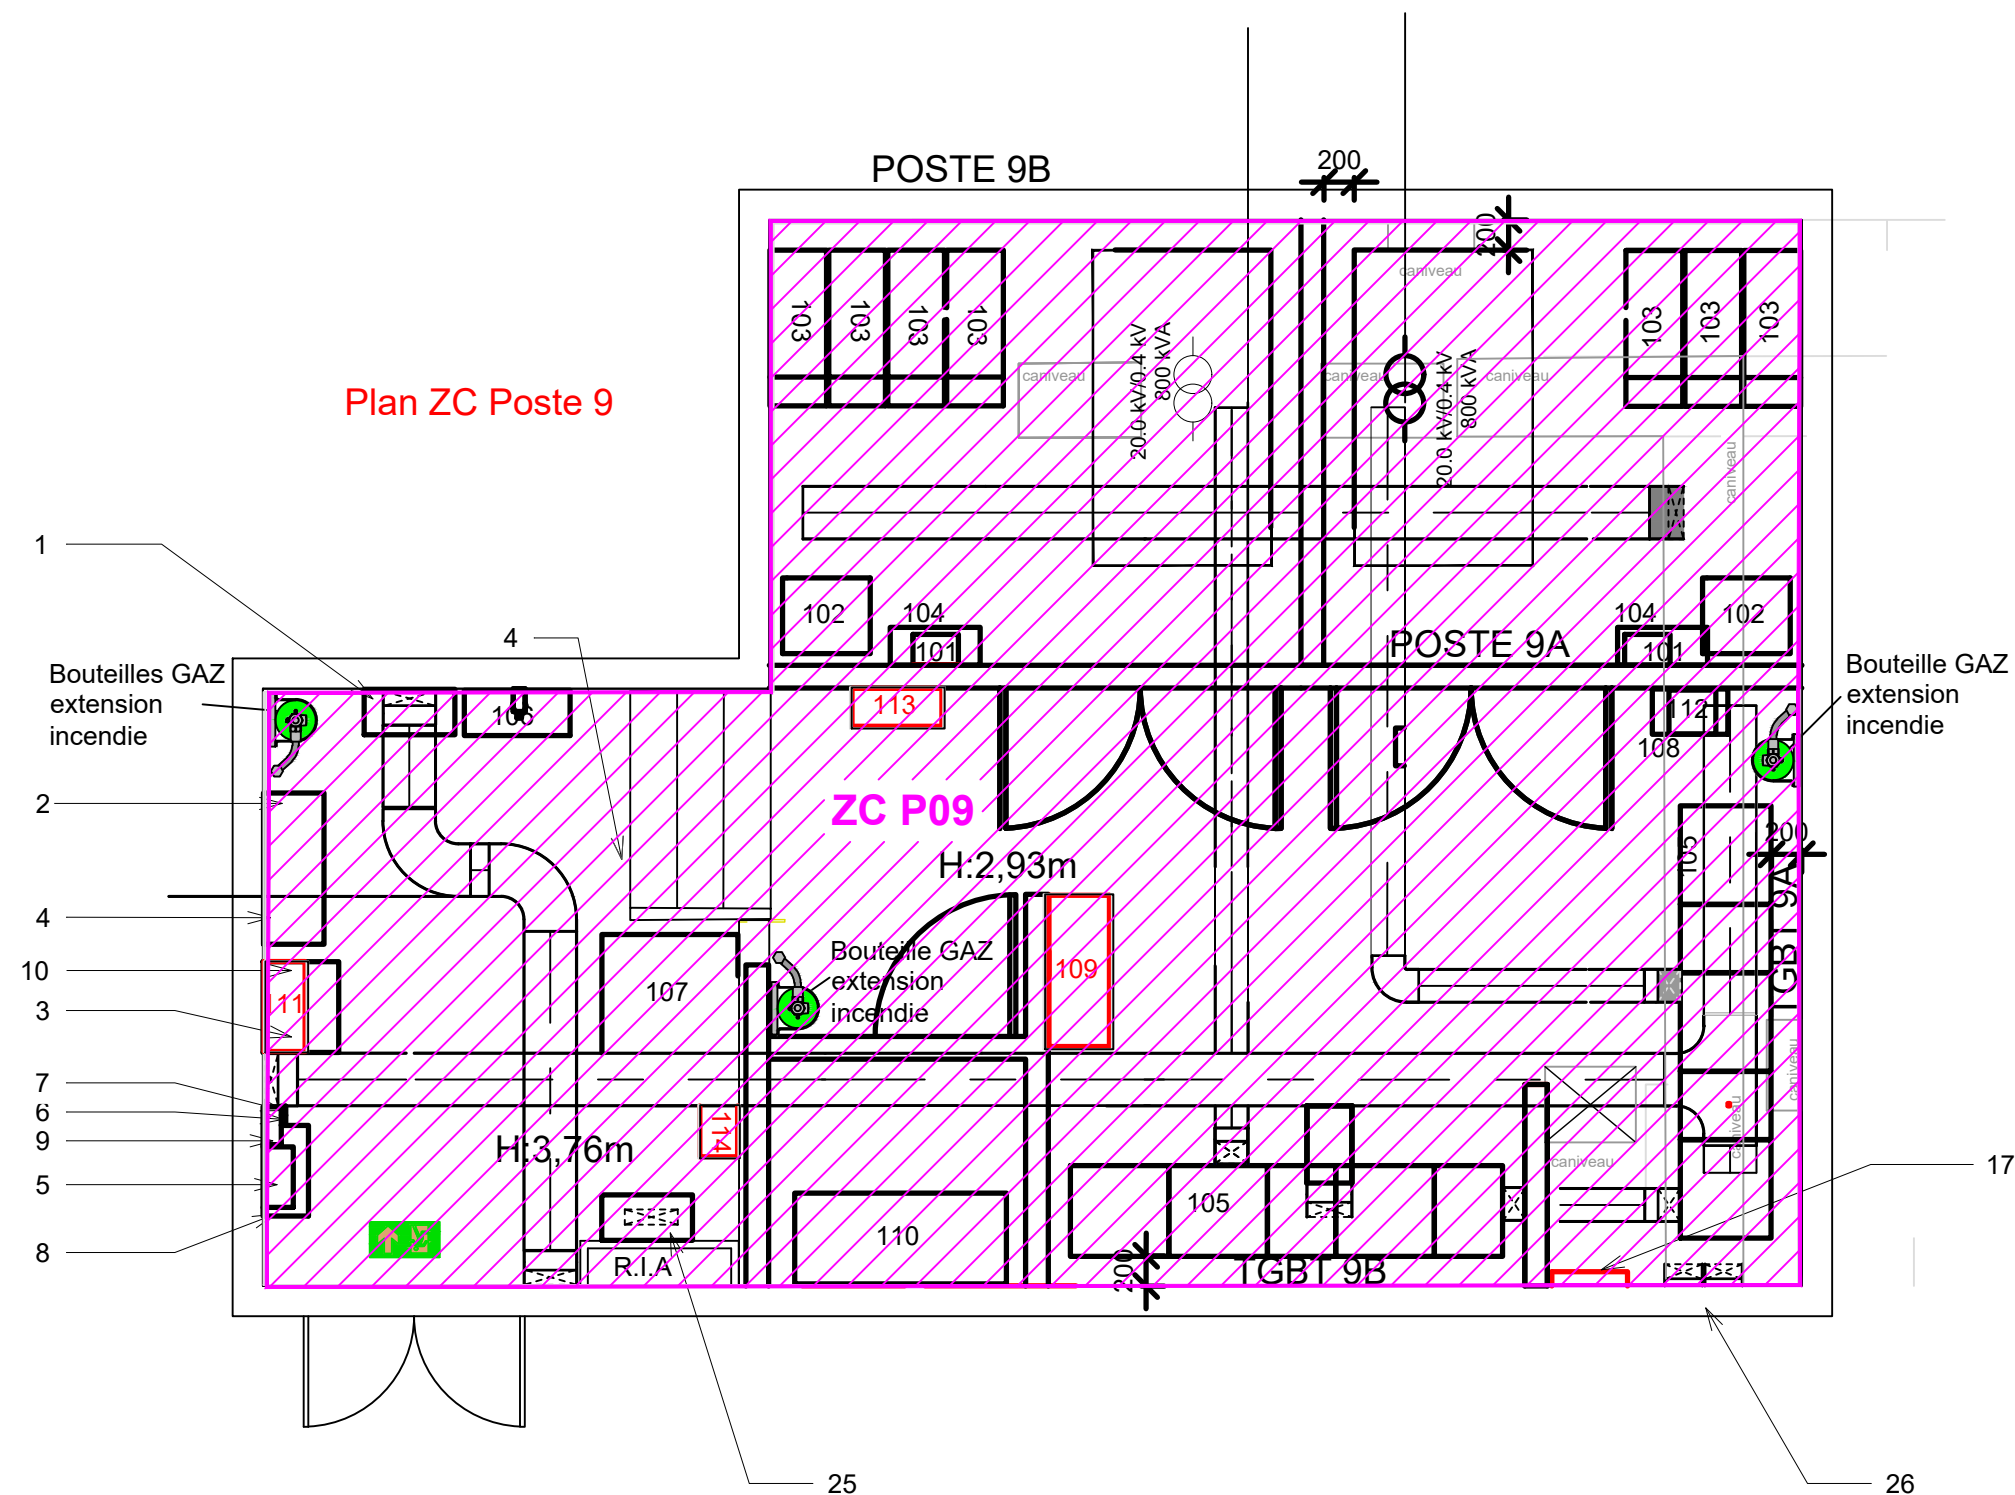

Maitre d'ouvrage:



Maitre d'oeuvre:

**elcimai**  
1 rue St Aubin  
31000 - TOULOUSE

Maitrise d'oeuvre pour la réfection du poste HT/BT  
N°9 ADV/EL/91/01 et son TGBT.  
HOPITAL ARNAUD DE VILLENEUVE A MONTPELLIER

Document

PLAN ZONES DE  
COMPARTIMENTAGE (ZC)

Format

N°

Ech

Phase

Aff.

Date

F02

1/50

DCE

1005650

18/02/2026

A3

Ind

Ø