- LEGENDE -

Installation réalisée à l'issue de cette phase
Installation déposée à l'issue de cette phase
Installation concervée à l'issue de cette phase
——— Installation Sous Tension
- - - - - Installation Hors Tension

INSTALLATION EXISTANTE

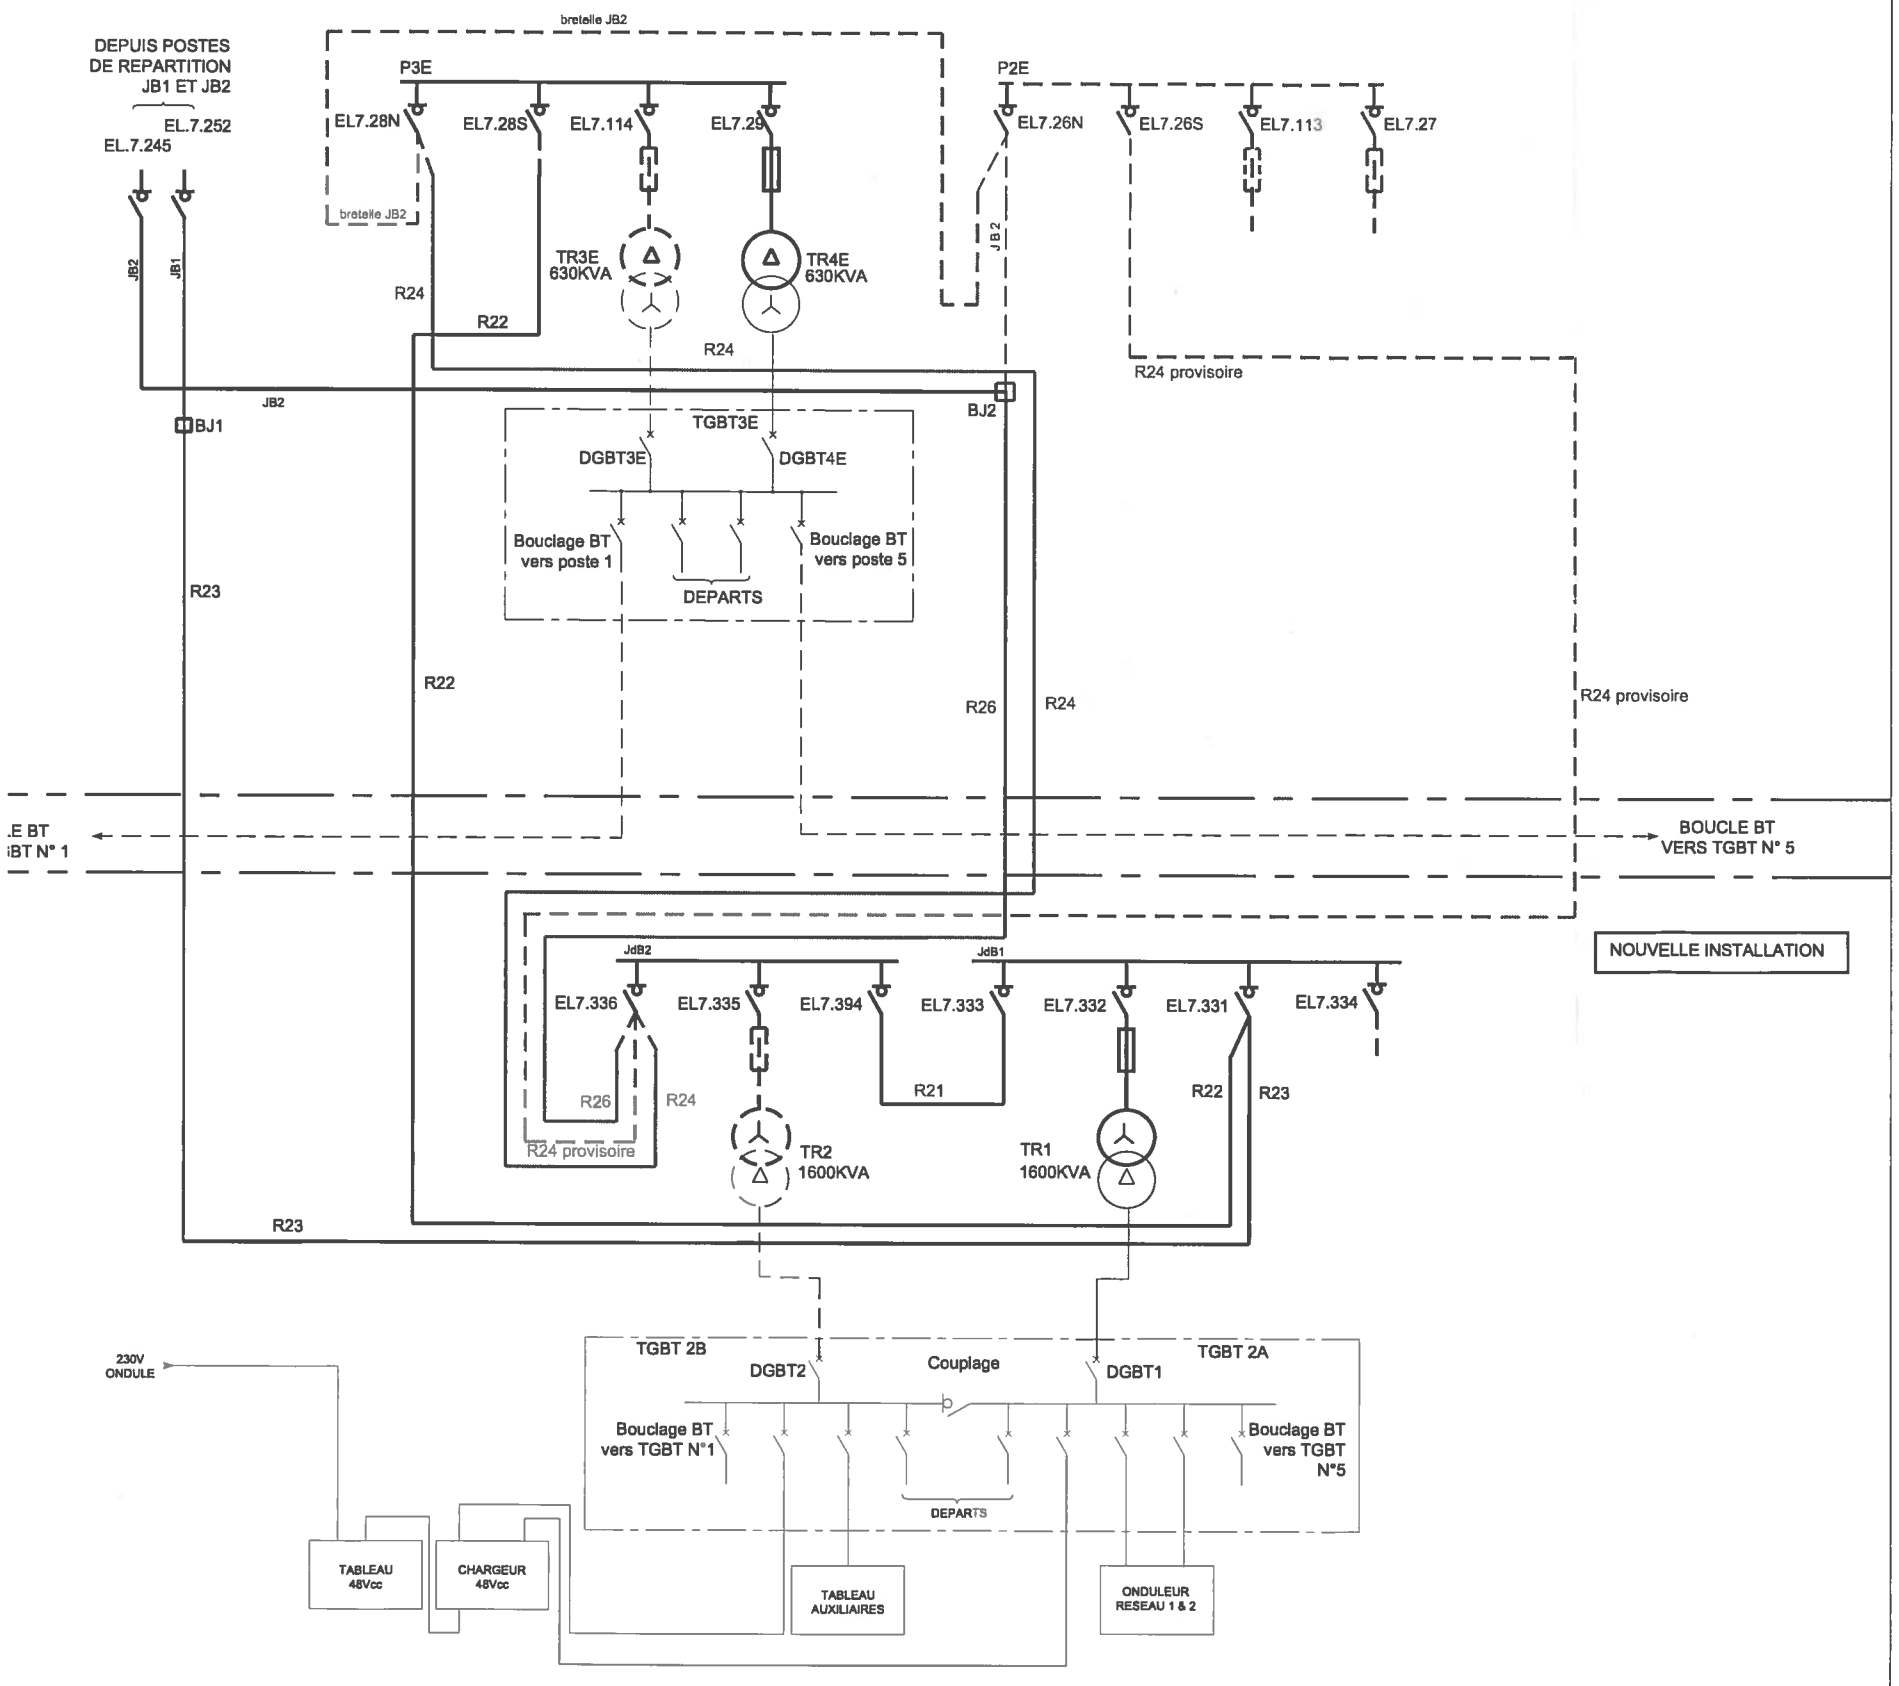

NOUVELLE INSTALLATION

Taches préliminaires :

Vérification et port des EPI. Vérifier qu'il n'y a pas de travaux en vide sanitaire.
La fiche journalière MOP005 est terminée.
Préparer la visserie nécessaire pour le raccordement des nouveaux câbles HT.
Autorisation MOE pour le basculement de l'ensemble de la puissance du P2/P3 sur JB2.
Visa autorisation basculement P2/P3 sur JB2 par MOE
Mise à disposition procédure modificative sur la cellule EL.7.245 au poste de répartition JB2 **par Snef**
Visa MAJ procédure affichée sur la cellule EL.7.245 au poste de répartition JB2
La boite de jonction pour le dévoiement de JB2 est présente

Contrôle état initial :

Le nouveau TGBT2 est alimenté par TR1 sur JB1.

Contrôle position des cellules HT :
Poste de répartition JB1, arrivée JB1 EL 7.252 : Interrupteur fermé, SMALT ouvert.
Poste de répartition JB2, arrivée JB2 EL 7.245 : Interrupteur fermé, SMALT ouvert (=condition normale).
Poste 3 existant, cellule EL.7.28N: Interrupteur fermé, SMALT ouvert.
Poste 3 existant, cellule EL.7.28S: Interrupteur ouvert câbles sous tension, SMALT ouvert.
Poste 3 existant, cellule EL.7.114 protection transformateur TR3E: Interrupteur ouvert, SMALT ouvert
Poste 3 existant, cellule EL.7.29 protection transformateur TR4E: Interrupteur fermé, SMALT ouvert
Poste 2 existant, cellule EL.7.26N: Interrupteur fermé, SMALT ouvert.
Poste 2 existant, cellule EL.7.26S: Interrupteur ouvert câbles sous tension, SMALT ouvert.
Poste 2 existant, cellule EL.7.113 protection transformateur TR2E: Interrupteur ouvert, SMALTfermé (Consigné).
Poste 2 existant, cellule EL.7.27 protection transformateur TR1E: Interrupteur ouvert, SMALT fermé (Consigné).
Nouveau poste 2, cellule EL.7.336: Interrupteur fermé, SMALT ouvert.
Nouveau poste 2, cellule EL.7.335: Interrupteur protection transformateur TR2: Interrupteur ouvert, SMALT ouvert.
Nouveau poste 2, cellule EL.7.394: Interrupteur fermé, SMALT ouvert.
Nouveau poste 2, cellule EL.7.333: Interrupteur fermé, SMALT ouvert.
Nouveau poste 2, cellule EL.7.332: Interrupteur protection transformateur TR1: Interrupteur fermé, SMALT ouvert.
Nouveau poste 2, cellule EL.7.331: Interrupteur fermé, SMALT ouvert.
Nouveau poste 2, cellule EL.7.334: Interrupteur ouvert, SMALT fermé (Consigné).

07H00-08H00:

Basculement du nouveau poste 2 et poste 3E sur JB1 pour dévoyer JB2:
Fermeture des cellules EL.7.28S par Dalkia => *JB1 et JB2 sont couplés.*
Demande consignation de JB2 suivant l'affichage sur la cellule EL.7.245 par Somesys
Fourniture de l'attestation de consignation des cellules EL.7.245, EL.7.26N et **EL.7.28N par Somesys**
MALT et CC (araignée) par Somesys.
Demande consignation de la cellule EL.7.26S par Somesys
Fourniture de l'attestation de consignation de la cellule EL.7.26S **par Somesys.**
Consignation de la cellule EL.7.336 par Dalkia.
Fourniture de l'attestation de consignation des cellules EL.7.336 **par Dalkia.**
Consignation des sources auxiliaires des cellules HT P2E et TGBT2E par CHRU.
Fourniture des l'attestations de consignation **par CHRU.**

08H00-12H00:

Dévoiement de la liaison JB2 et suppression de la bretelle JB2:
Déconnexion des extrémités des cables et des terres de la liaison JB2 sur la cellule EL.7.26N par
Dévoiement et prolongement des extrémités des câbles de JB2
Suppression de la bretelle JB2 entre les cellules EL.7.26N et EL.7.28N par
Confection de la boite de jonction BJ2 sur JB2 par
Dévoiement de la liaison R24 provisoire:
Déconnexion des têtes de câbles de la liaison R24 sur la cellule EL.7.26S
Dévoiement des cables de la liaison R24 par
Raccordement de la liaison R24 sur les cellules EL.7.28N et EL.7.336 par
Fourniture de la fiche d'autocontrôle liaison R24 **par**

12H00-13H00
PAUSE

14H00-15H00:

Suppression MALT et CC (araignée) par Somesys.
Raccordement de la liaison R26/JB2 sur la cellule EL.7.336 par
Fourniture de la fiche d'autocontrôle liaison R26/JB2 **par**
Déconnexion des têtes de câbles de la liaison R24 de la cellule EL.7.336 par
Injection sur liaison JB2/R26 HT pour contrôle câbles et boites HT par
Reconnexion des têtes de câbles de la liaison R24 de la cellule EL.7.336 par
Fourniture PV d'essai diélectrique liaison JB2/R26 **par**
Reconnexion des terres de la liaison HT JB2 par
Mise sous tension de JB2 et de la liaison R26:
Mise en place de la nouvelle procédure JB2 sur la cellule EL.7.245 au poste de répartition JB2 par
Fourniture de l'attestation de déconsignation des cellules EL.7.245 et EL.7.336 **par Somesys/**
Déconsignation de JB2 suivant le nouvel affichage apposé sur la cellule EL.7.245 par Somesys
Fermeture de la cellule EL.7.245 par Somesys.
Contrôle emphasage nouvelle liaison JB2/R26:
Contrôle emphasage entre les cellules EL.7.336 et EL.7.394 par
Fourniture de la fiche d'autocontrôle emphasage entre les cellules EL.7.336 et EL.7.394 **par**
Contrôle emphasage liaison R24:
Contrôle emphasage entre les cellules EL.7.28N et EL.7.28S par
Fourniture de la fiche d'autocontrôle emphasage entre les cellules EL.7.28N et EL.7.28S **par**

15H00-17H00:

Essai de couplage et reconfiguration des postes P2E et nouveau poste P2 sur JB1:
Fermeture de la cellule EL.7.336 par
Ouverture de la cellule EL.7.336 par => *JB1 alimente l'ensemble des postes pendant au moins 24H.*

Etat final :

Dévoiement JB2, Suppression du poste existant P2
Le nouveau poste P2 et le poste P3 existant sont alimentés par JB1 pendant 24H.
Ces 2 postes seront rebasculés sur JB2 après 24h (configuration normale)
Contrôle position des cellules HT :
Poste de répartition JB1, arrivée JB1 EL 7.252 : Interrupteur fermé, SMALT ouvert.
Poste de répartition JB2, arrivée JB2 EL 7.245 : Interrupteur fermé, SMALT ouvert (=condition normale).
Poste 3 existant, cellule EL.7.28N: Interrupteur ouvert câbles sous-tension, SMALT ouvert.
Poste 3 existant, cellule EL.7.28S: Interrupteur fermé, SMALT ouvert.
Poste 3 existant, cellule EL.7.114 protection transformateur TR3E: Interrupteur ouvert, SMALT ouvert
Poste 3 existant, cellule EL.7.29 protection transformateur TR4E: Interrupteur fermé, SMALT ouvert
Nouveau poste 2, cellule EL.7.336: Interrupteur ouvert câbles sous-tension, SMALT ouvert.
Nouveau poste 2, cellule EL.7.335: Interrupteur protection transformateur TR2: Interrupteur ouvert, SMALT ouvert.
Nouveau poste 2, cellule EL.7.394: Interrupteur fermé, SMALT ouvert.
Nouveau poste 2, cellule EL.7.333: Interrupteur fermé, SMALT ouvert.
Nouveau poste 2, cellule EL.7.332: Interrupteur protection transformateur TR1: Interrupteur fermé, SMALT ouvert.
Nouveau poste 2, cellule EL.7.331: Interrupteur fermé, SMALT ouvert.
Nouveau poste 2, cellule EL.7.334: Interrupteur ouvert, SMALT fermé (Condamné).
MOP006 est terminée