

Plan N°	Titre	Date	Indice
F01	LEGENDES EXISTANT ET PROJET	16/02/2026	∅
F02	POSTE N°9 - ETAT DES LIEUX	16/02/2026	∅
F03	PHASE 1 - CREATION POSTE 9A ET 9B	16/02/2026	∅
F04	PHASE 2 - INSTALLATION TGBT 9A	16/02/2026	∅
F05	PHASE 3 : INSTALLATION TGBT 9B ET LOCAL BATTERIE CONDENSATEUR	16/02/2026	∅
F06	PHASE 4 : GTC, C. FAIBLES, TD AUXILIAIRES POSTES ET EXT.INCENDIE	16/02/2026	∅
F06	POSTE N°9 - APRES TRAVAUX	16/02/2026	∅

MAITRE D'OUVRAGE :



CENTRE HOSPITALIER UNIVERSITAIRE DE
MONTPELLIER

ETABLISSEMENT SUPPORT DU GTH DE L'EST HERAULT
ET DU SUD AVEYRON

Maitrise d'oeuvre pour la réfection du poste HT/BT
N°9 ADV/EL/91/01et de son TGBT.

HOPITAL ARNAUD DE VILLENEUVE

MAITRE D'OEUVRE :



ELCIMAÏ ENVIRONNEMENT

1 rue Saint Aubin
31000 - TOULOUSE


PHASE :		N° PLAN :
D.C.E	Lot N°00 : Prescriptions communes Carnet des plans de phasage	0002

IND	MODIFICATIONS	DATE	Dessiné par:	Vérifié par:
∅	Première édition	16/02/2026	CBARO	MTARA
Information plan :				
1005650	-	-	-	ELCIMAI
N° AFFAIRE	BATIMENT	NIVEAU	ECHELLE	AUTEUR


EQUIPEMENTS ELECTRIQUES DE L'EXISTANT	
Commentaires	Type
1	EL.20-3547
2	EL.20-119 / ARMOIRE ECLAIRAGE EXTERIEUR
3	AU.241.189 / COFFRET GTC
4	Chemin de câble
5	AU.241.168 / ALARME TECHNIQUE GTC
6	Sonde température
7	Coffret Onduleur
8	BAT COMP. ENERGIE REACTIVE Crans 1-16
9	EL.201374 Inverseur Ond/Secteur
10	2xPC 16A 24V
11	TR1
12	TR2
CELLULES HTA :	
13	EL.7.41 PROTECTION TR1
14	EL.7.122 PROTECTION TR2
15	EL.7.40 JB2
16	EL.7.40 JB1
17	BARRE DE TERRE
18	TGBT EL.18.34 COLONNE 1
19	TGBT EL.18.34 COLONNE 2
20	TGBT EL.18.34 COLONNE 3
21	TGBT EL.18.34 COLONNE 4
22	EL.0.5 / CHARGEUR N°1 (bas)
23	EL.9.13 / CHARGEUR N°2 (haut)
24	EL.152.105 / BATTERIES
25	EL.20.118 / ARMOIRE SERVICES GENERAUX

EQUIPEMENTS ELECTRIQUES DU PROJET	
Commentaires	Type
101	TD CLIMATISATION POSTES 9A ET B
102	CHARGEUR
103	CELLULE 840X500X1600
104	COFFRET RELAIS LOCAL TRANSFO
105	TGBT
106	TGS LOCAL TGBT
108	COFFRET AUTOMATE TRANSFERT SOURCE
109	ARMOIRE GTC LOCAL TGBT
110	BATTERIE CONDENSATEURS 1400X600X2200
111	TD AUXILIAIRE POSTE TGBT
112	COFFRET T300
113	TD 48V_CC
114	TD ONDULEE LOCAL TGBT
115	BOUEILLE GAZ EXTENSION INCENDIE

POSTE N°9 - ETAT DES LIEUX

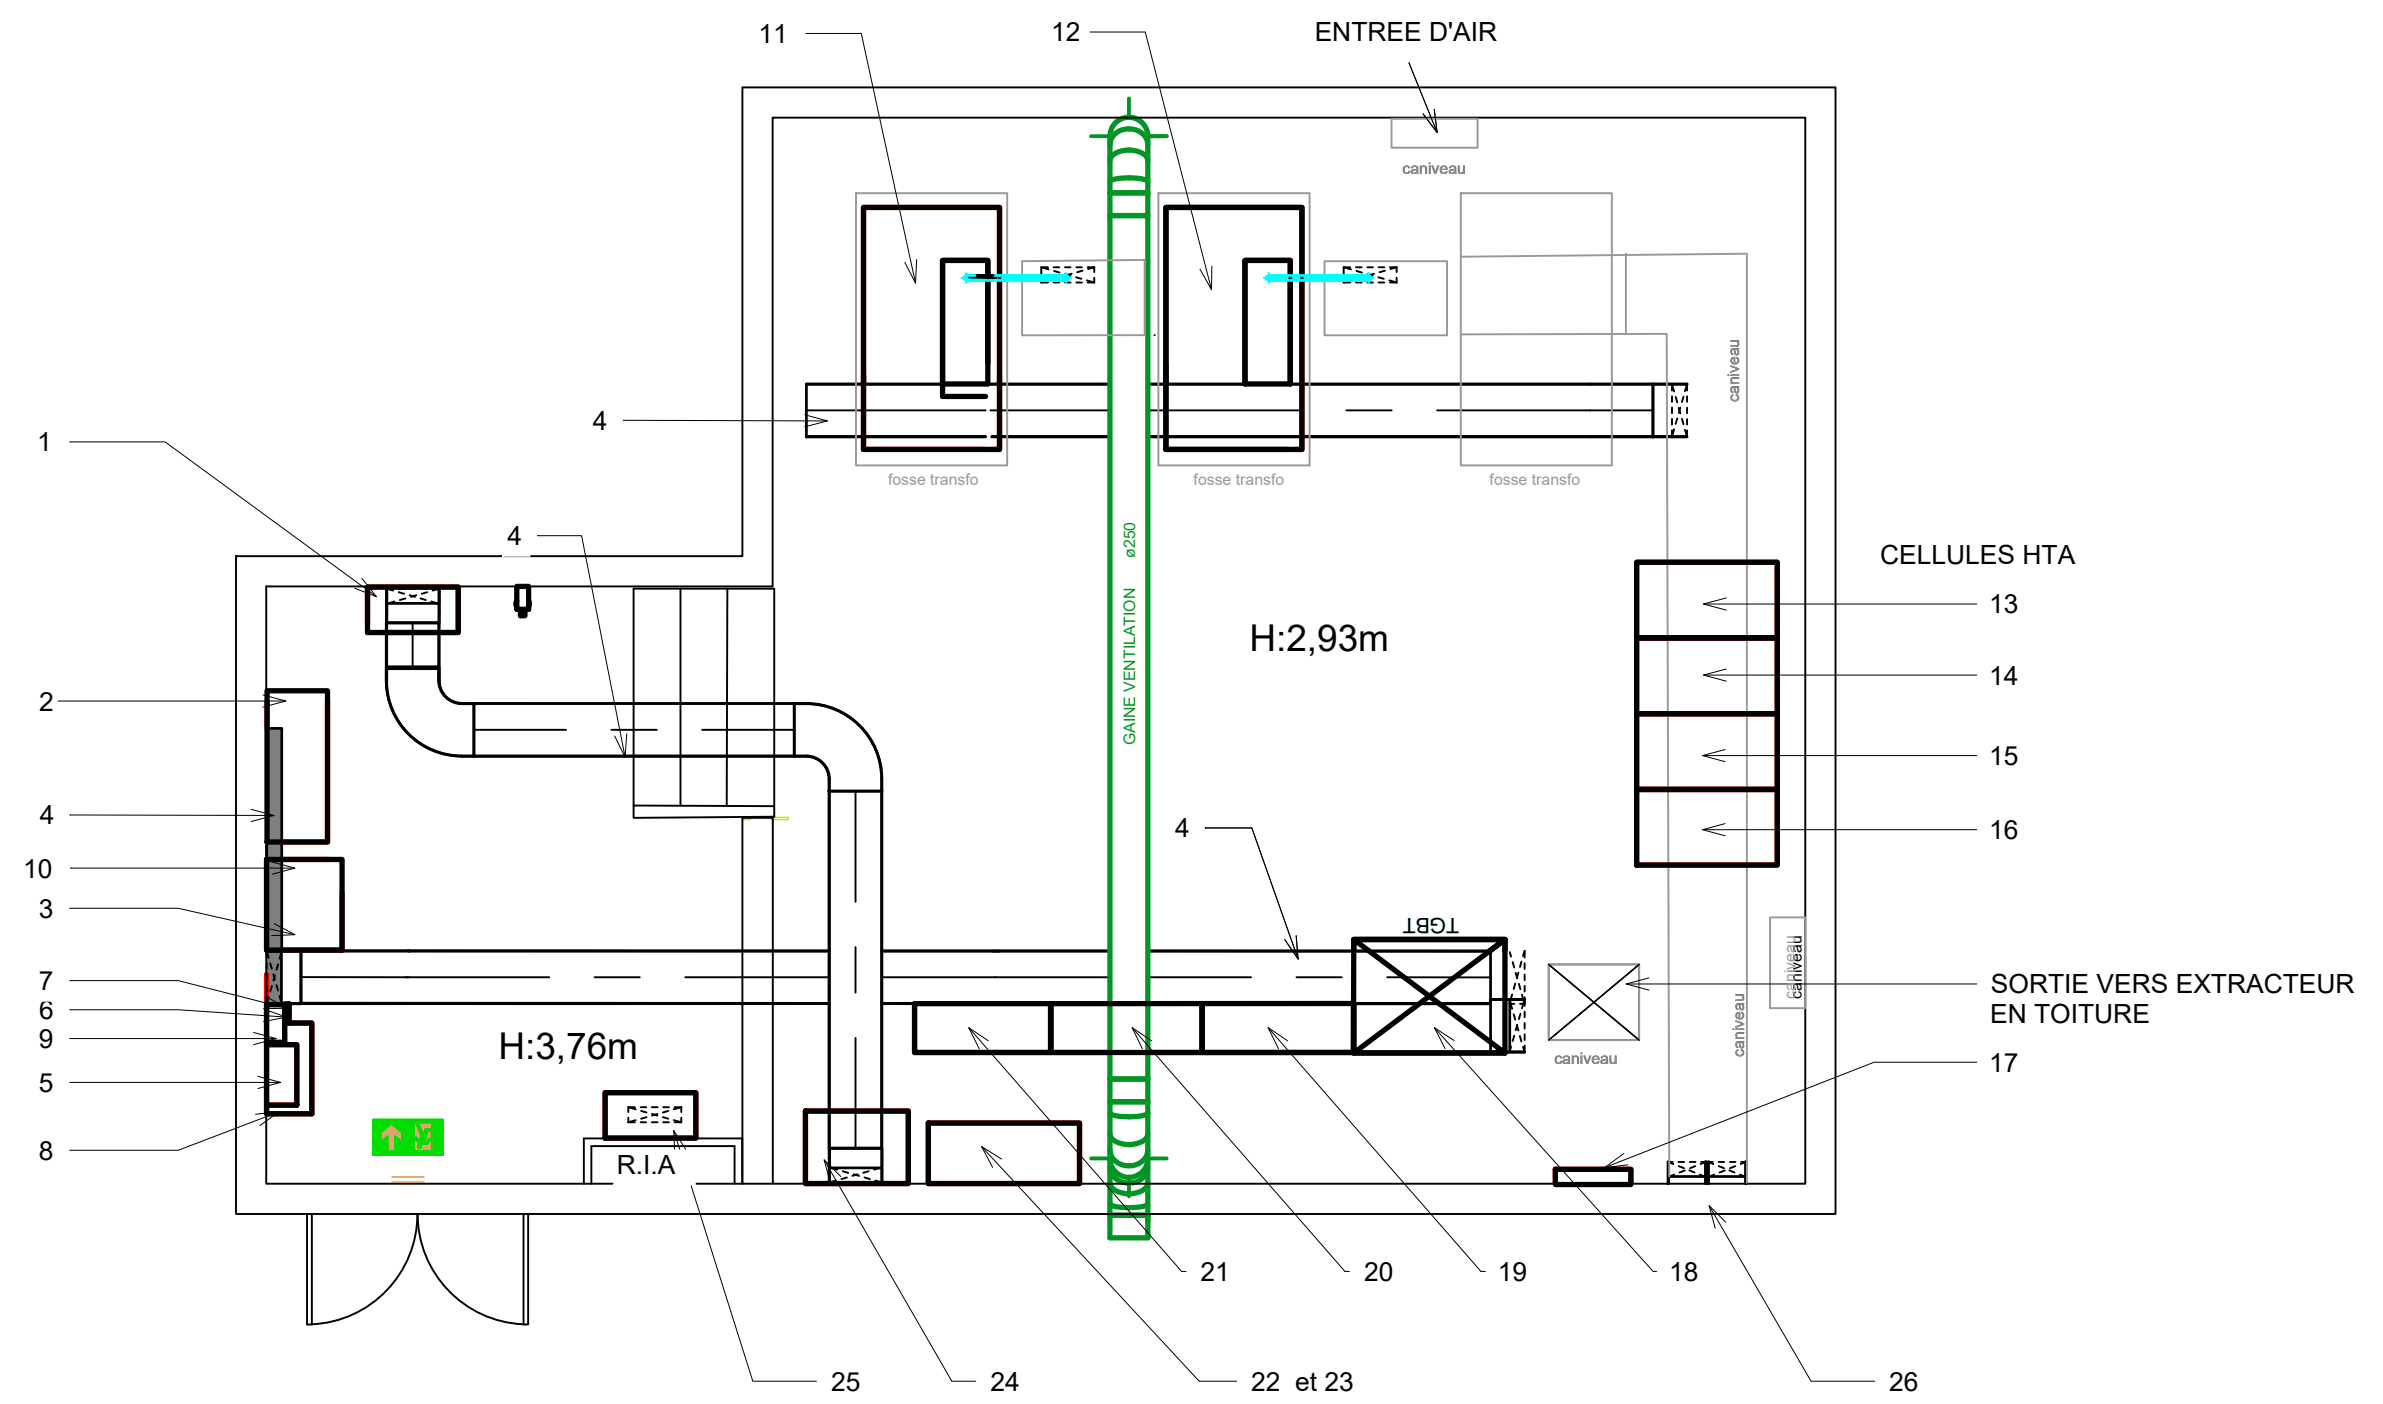

PHASE 1 : CREATION POSTE 9A ET 9B

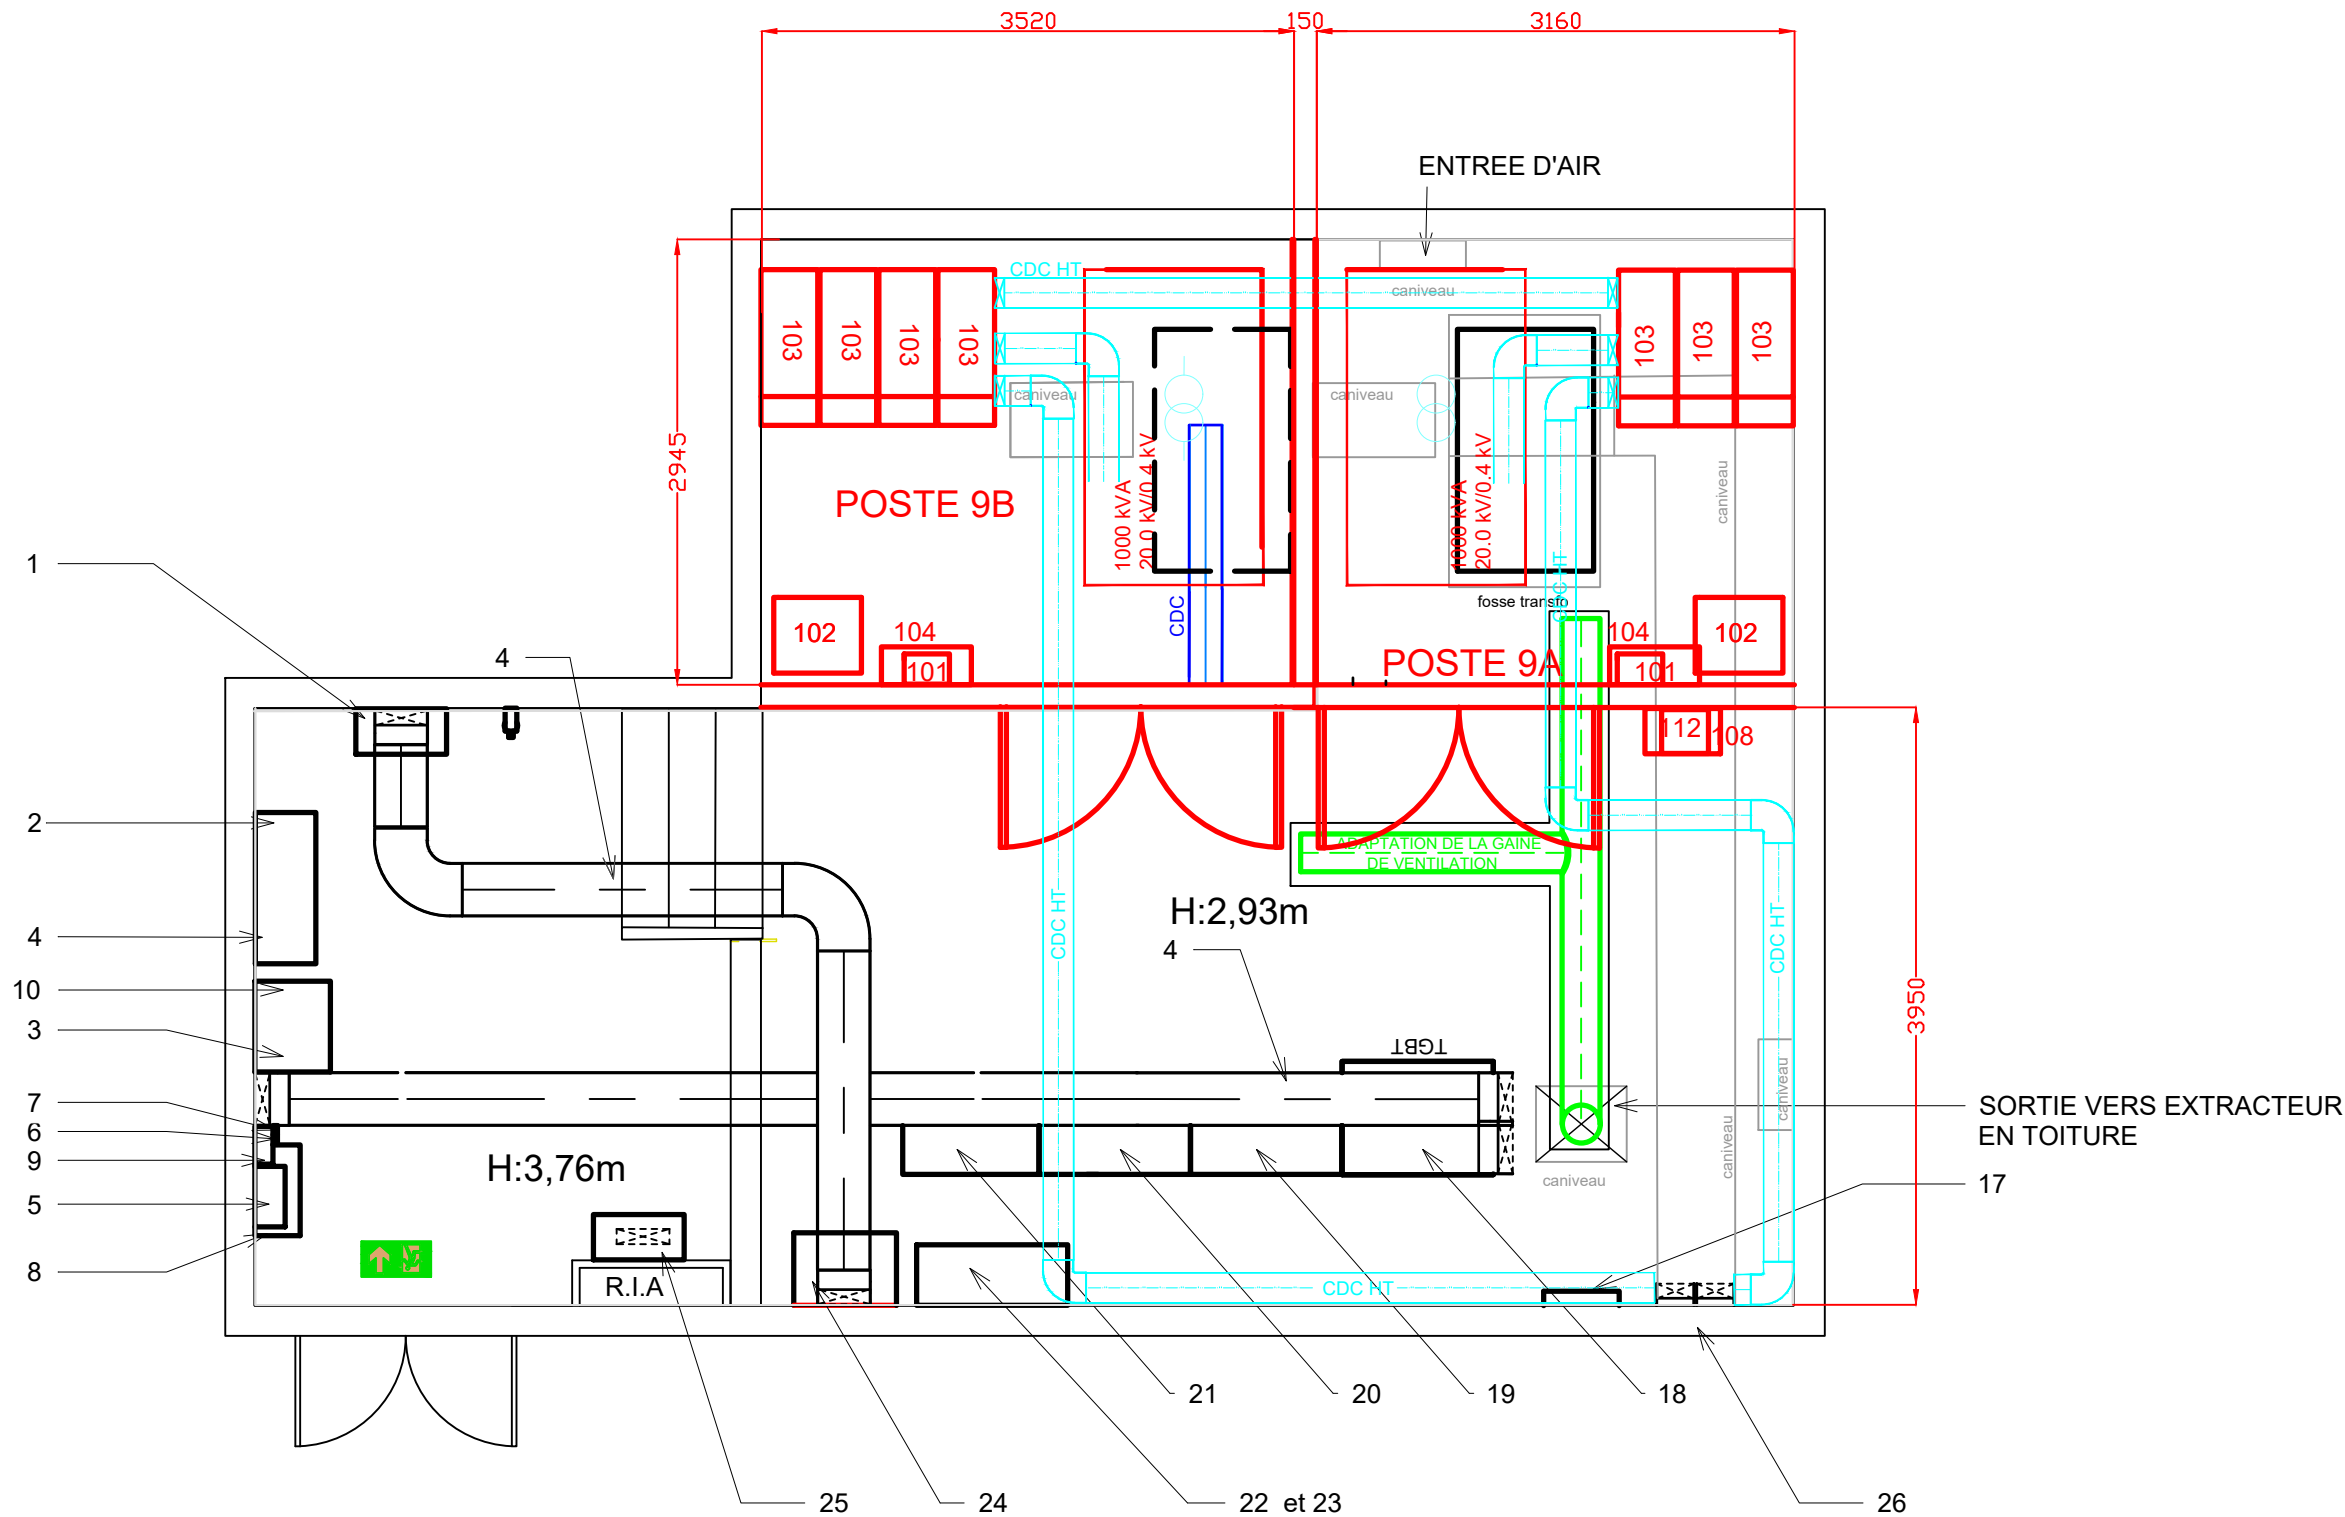

Maitre d'ouvrage:



Maitre d'oeuvre:

elcimai
1 rue St Aubin
31000 - TOULOUSE

Maitrise d'oeuvre pour la réfection du poste HT/BT
N°9 ADV/EL/91/01 et son TGBT.
HOPITAL ARNAUD DE VILLENEUVE A MONTPELLIER

Document

N°

Ech

Phase

Aff.

Date

PHASE 1

F03

1/50

DCE

1005650

16/02/2026


Format

A3

Ind

Ø

PHASE 2 : INSTALLATION TGBT 9A

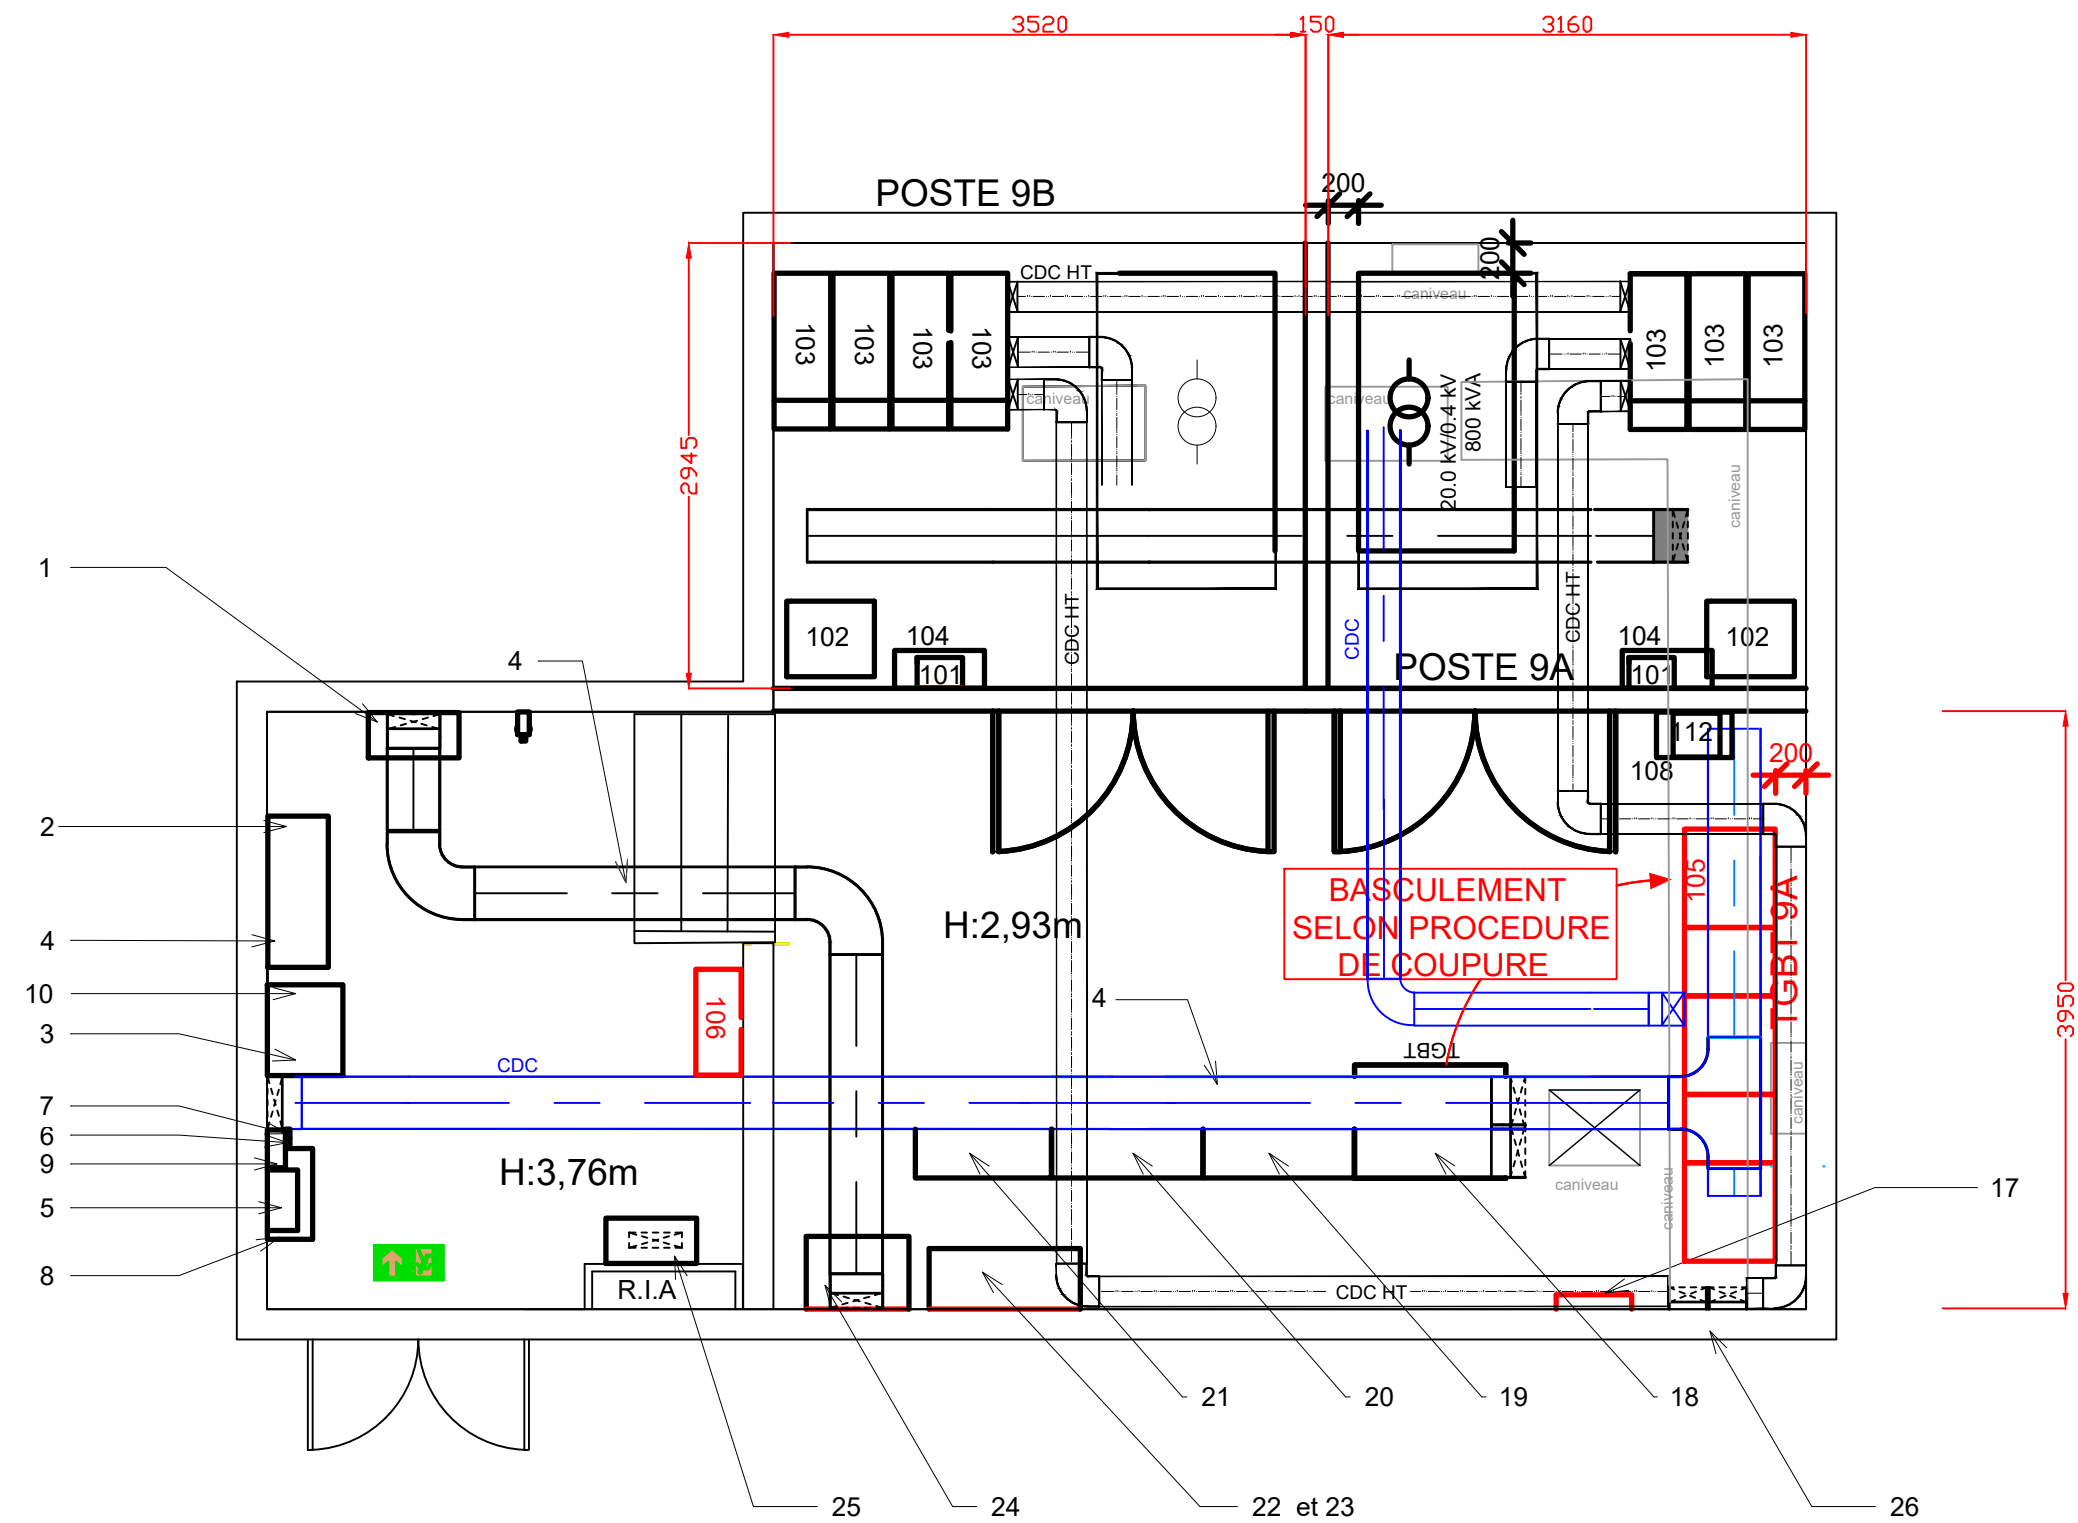

Maitre d'ouvrage:



Maitre d'oeuvre:

elcimai
1 rue St Aubin
31000 - TOULOUSE

Maitrise d'oeuvre pour la réfection du poste HT/BT
N°9 ADV/EL/91/01 et son TGBT.
HOPITAL ARNAUD DE VILLENEUVE A MONTPELLIER

Document

PHASE 2

Format

N°

Ech

Phase

Aff.

Date

F04

1/50

DCE


1005650

16/02/2026

Ind

Ø

PHASE 3 : INSTALLATION TGBT 9B ET LOCAL BATTERIE CONDENSATEUR

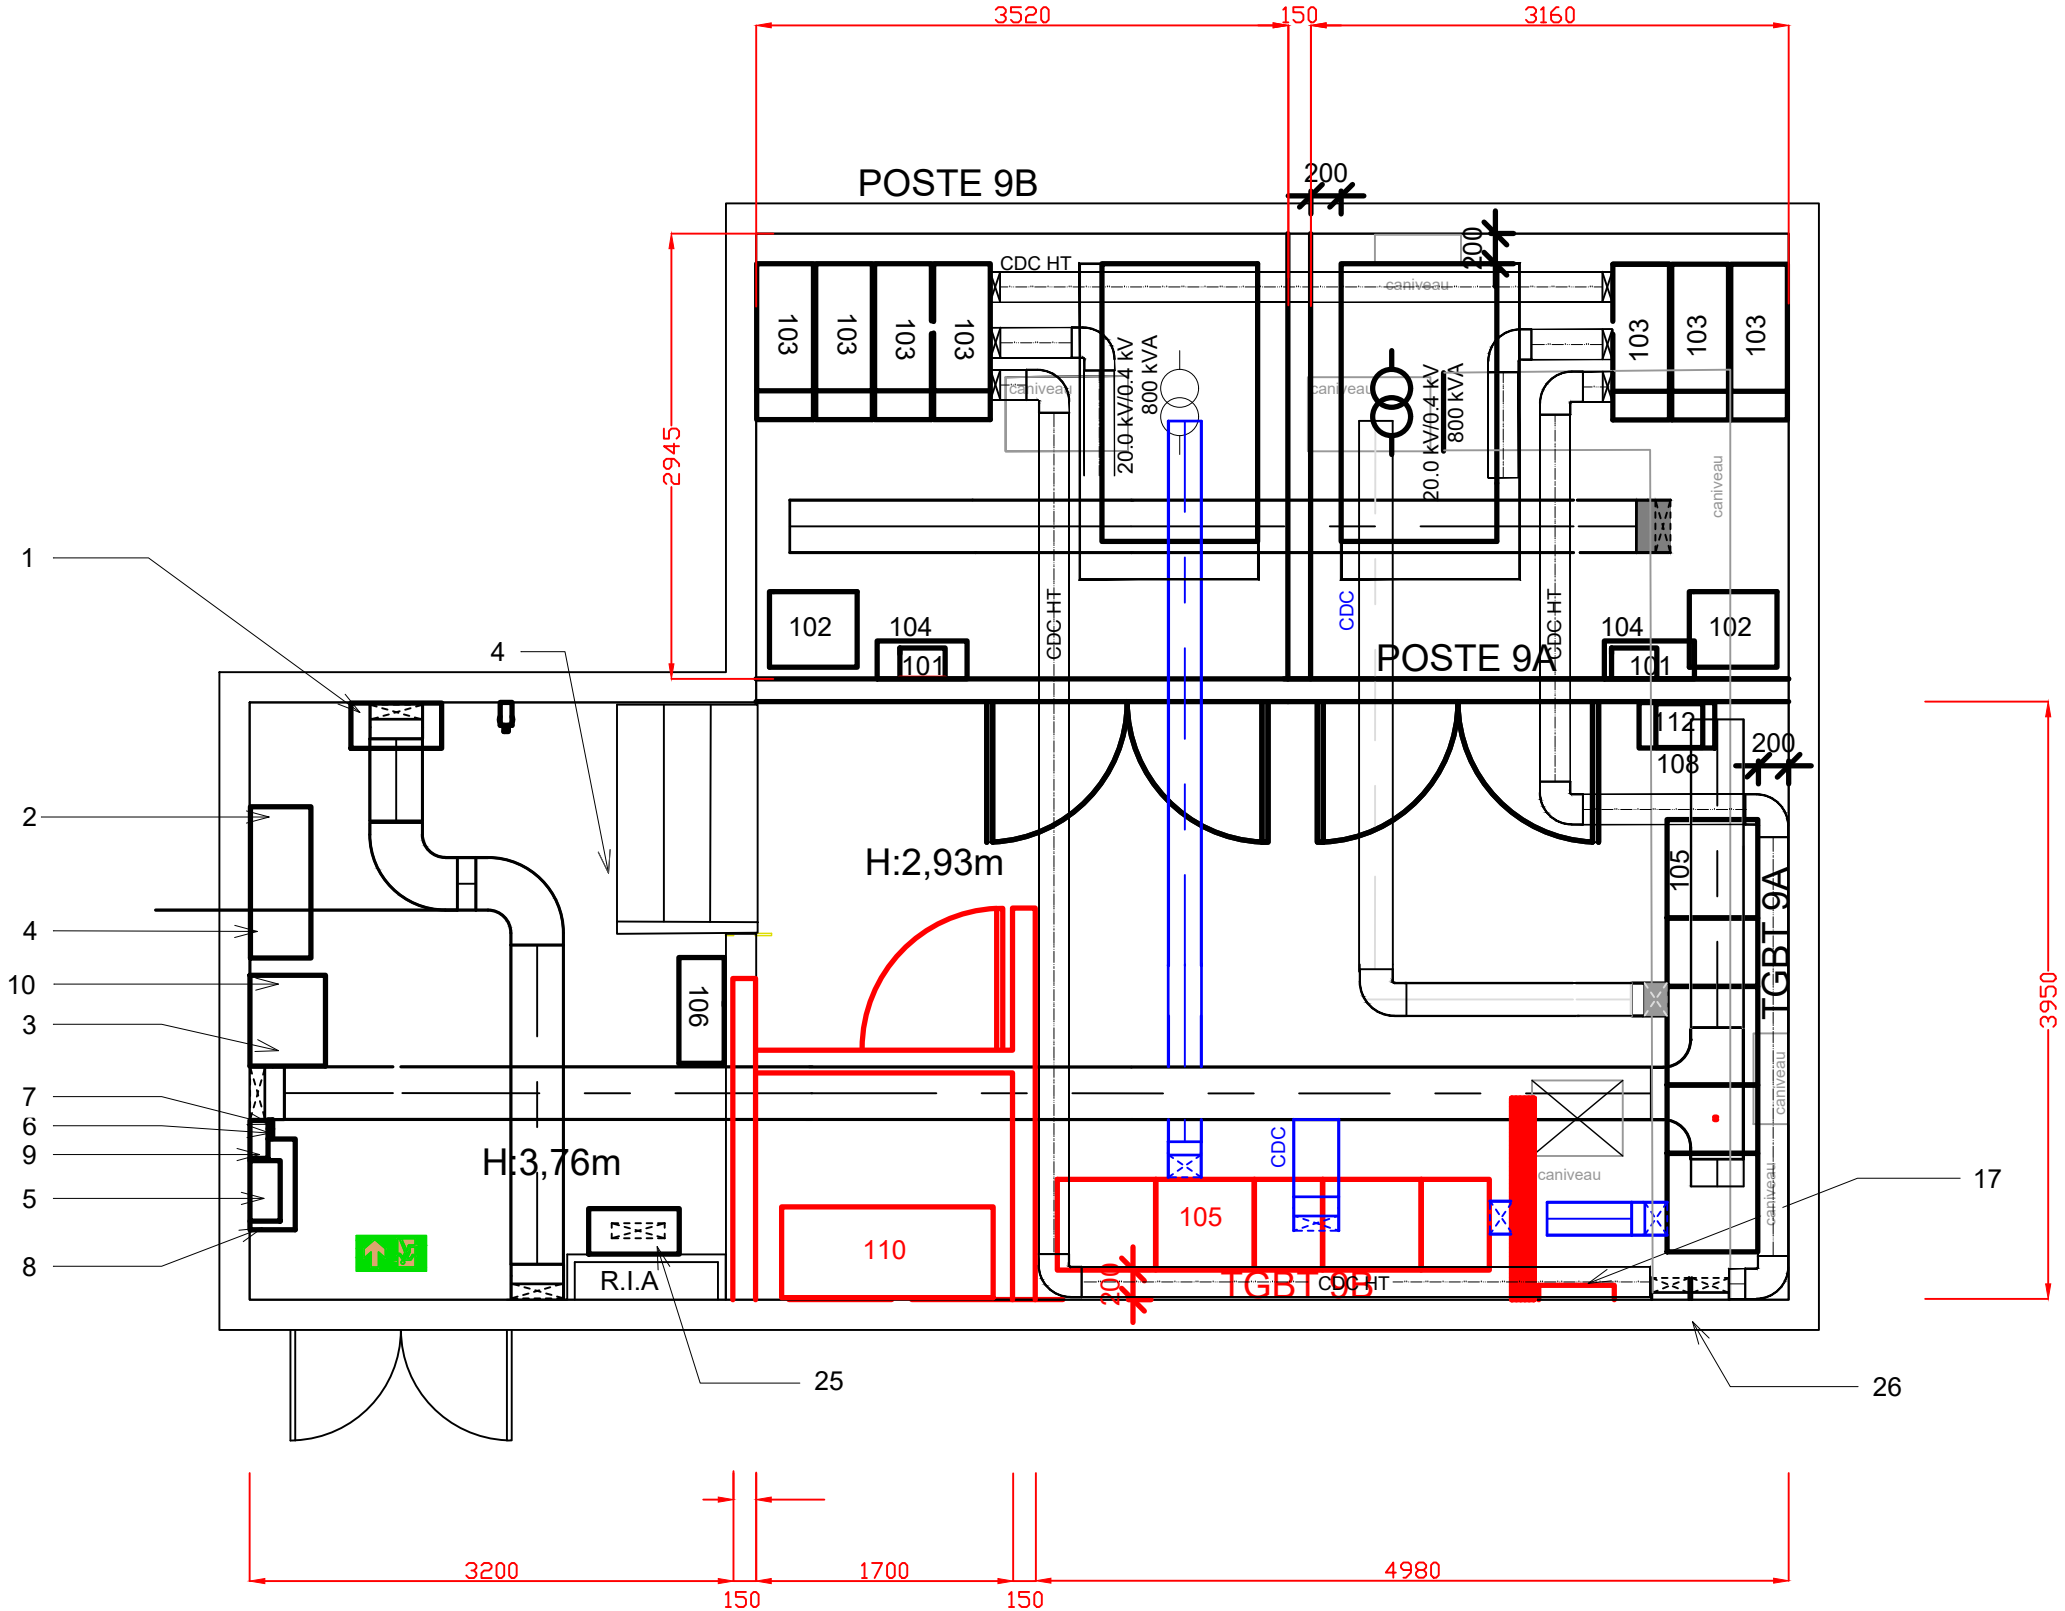

Maitre d'ouvrage:




Maitre d'oeuvre:

/elcimaii
1 rue St Aubin
31000 - TOULOUSE

Maitrise d'oeuvre pour la réfection du poste HT/BT
N°9 ADV/EL/91/01 et son TGBT.
HOPITAL ARNAUD DE VILLENEUVE A MONTPELLIER

Document		N°	Ech	Phase	Aff.	Date	
PHASE 3		F05	1/50	DCE	1005650	16/02/2026	
Format	A3					Ind	ø

PHASE 4 : GTC, C. FAIBLES, TD AUXILIAIRES POSTES ET EXTINCTION INCENDIE

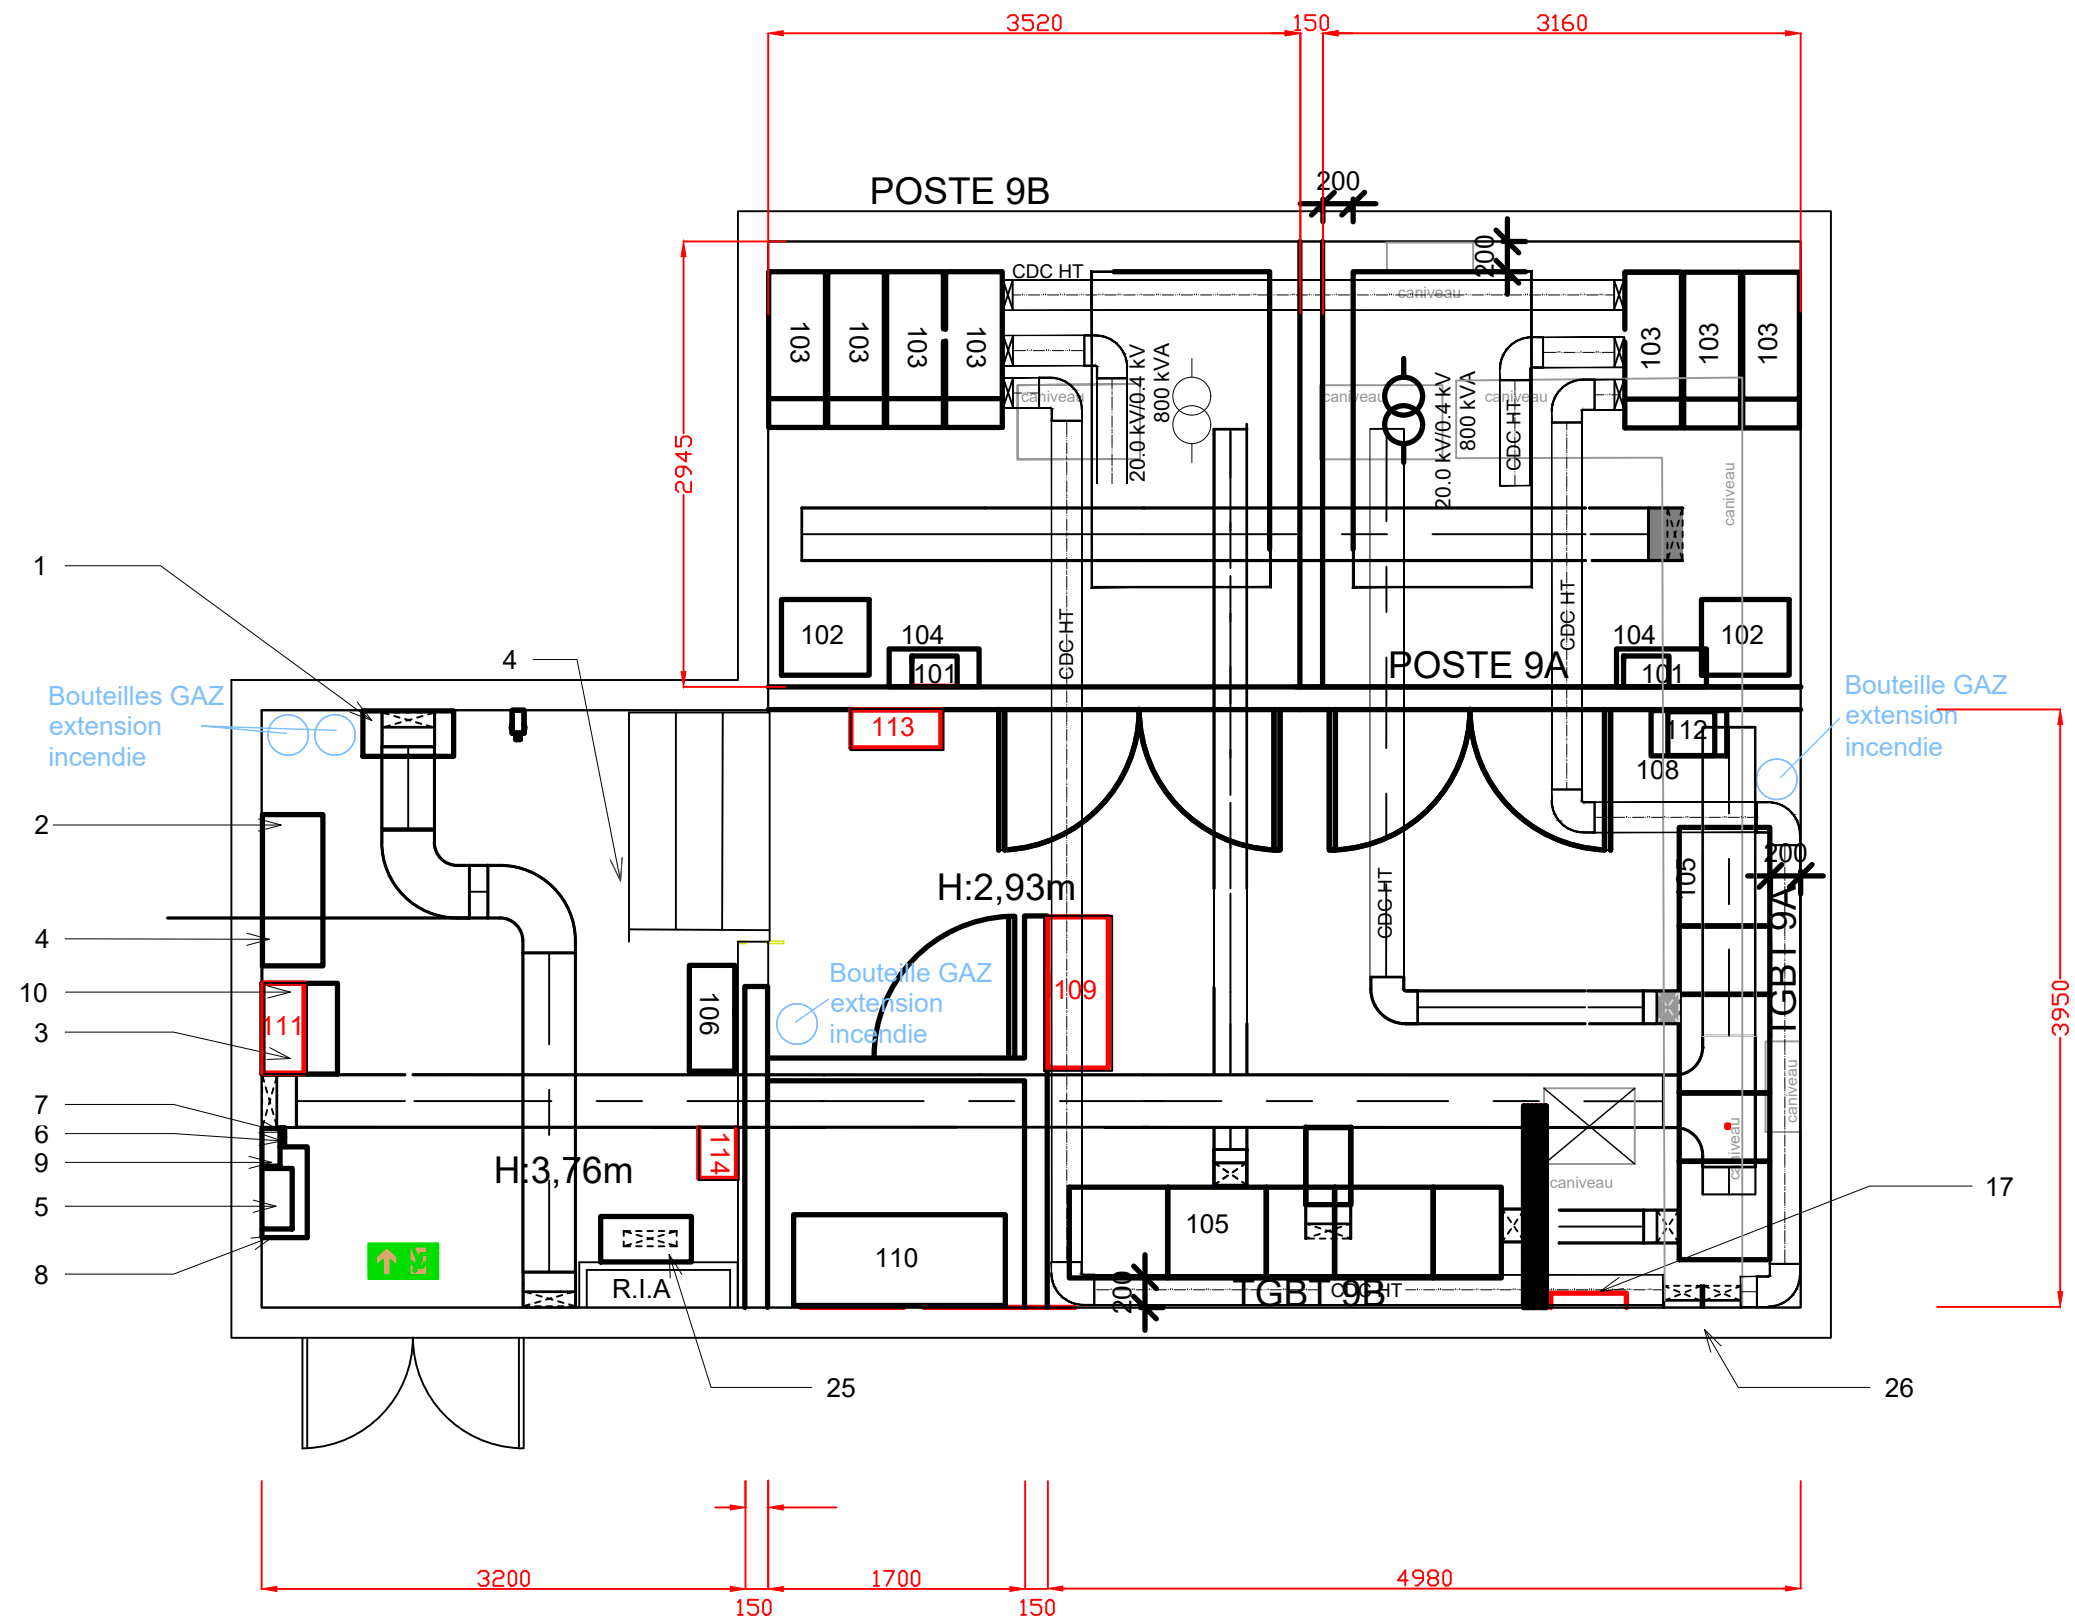

Maitre d'ouvrage:



Maitre d'oeuvre:

elcimai
1 rue St Aubin
31000 - TOULOUSE

Maitrise d'oeuvre pour la réfection du poste HT/BT
N°9 ADV/EL/91/01 et son TGBT.
HOPITAL ARNAUD DE VILLENEUVE A MONTPELLIER

Document

PHASE 4

Format

N°

Ech

Phase

Aff.

Date

F06

1/50

DCE

1005650

16/02/2026

Ind

ø

A3

