

Plan N°	Titre	Date	Indice
F01	PLANCHER HAUT R-1	16/02/2026	Ø
F02	ELEVATIONS	16/02/2026	Ø
F03	TERRASSE RESERVATIONS	16/02/2026	Ø
F04	SECURISATION MAINTENANCE EN TOITURE	16/02/2026	Ø

MAITRE D'OUVRAGE :

CENTRE HOSPITALIER UNIVERSITAIRE DE
MONTPELLIER

ETABLISSEMENT SUPPORT DU GTH DE L'EST HERAULT
ET DU SUD AVEYRON

Maitrise d'oeuvre pour la réfection du poste HT/BT
N°9 ADV/EL/91/01et de son TGBT.


HOPITAL ARNAUD DE VILLENEUVE

MAITRE D'OEUVRE :

ELCIMAÏ ENVIRONNEMENT
1 rue Saint Aubin
31000 - TOULOUSE


PHASE :	Lot N°1 : Gros oeuvre et second oeuvre Carnet des plans	N° PLAN :
D.C.E		0301

IND	MODIFICATIONS	DATE	Dessiné par:	Vérifié par:
Ø	Première édition	16/02/2026	CBARO	CBART
Information plan :				
1005650	-	-	-	ELCIMAI
N° AFFAIRE	BATIMENT	NIVEAU	ECHELLE	AUTEUR

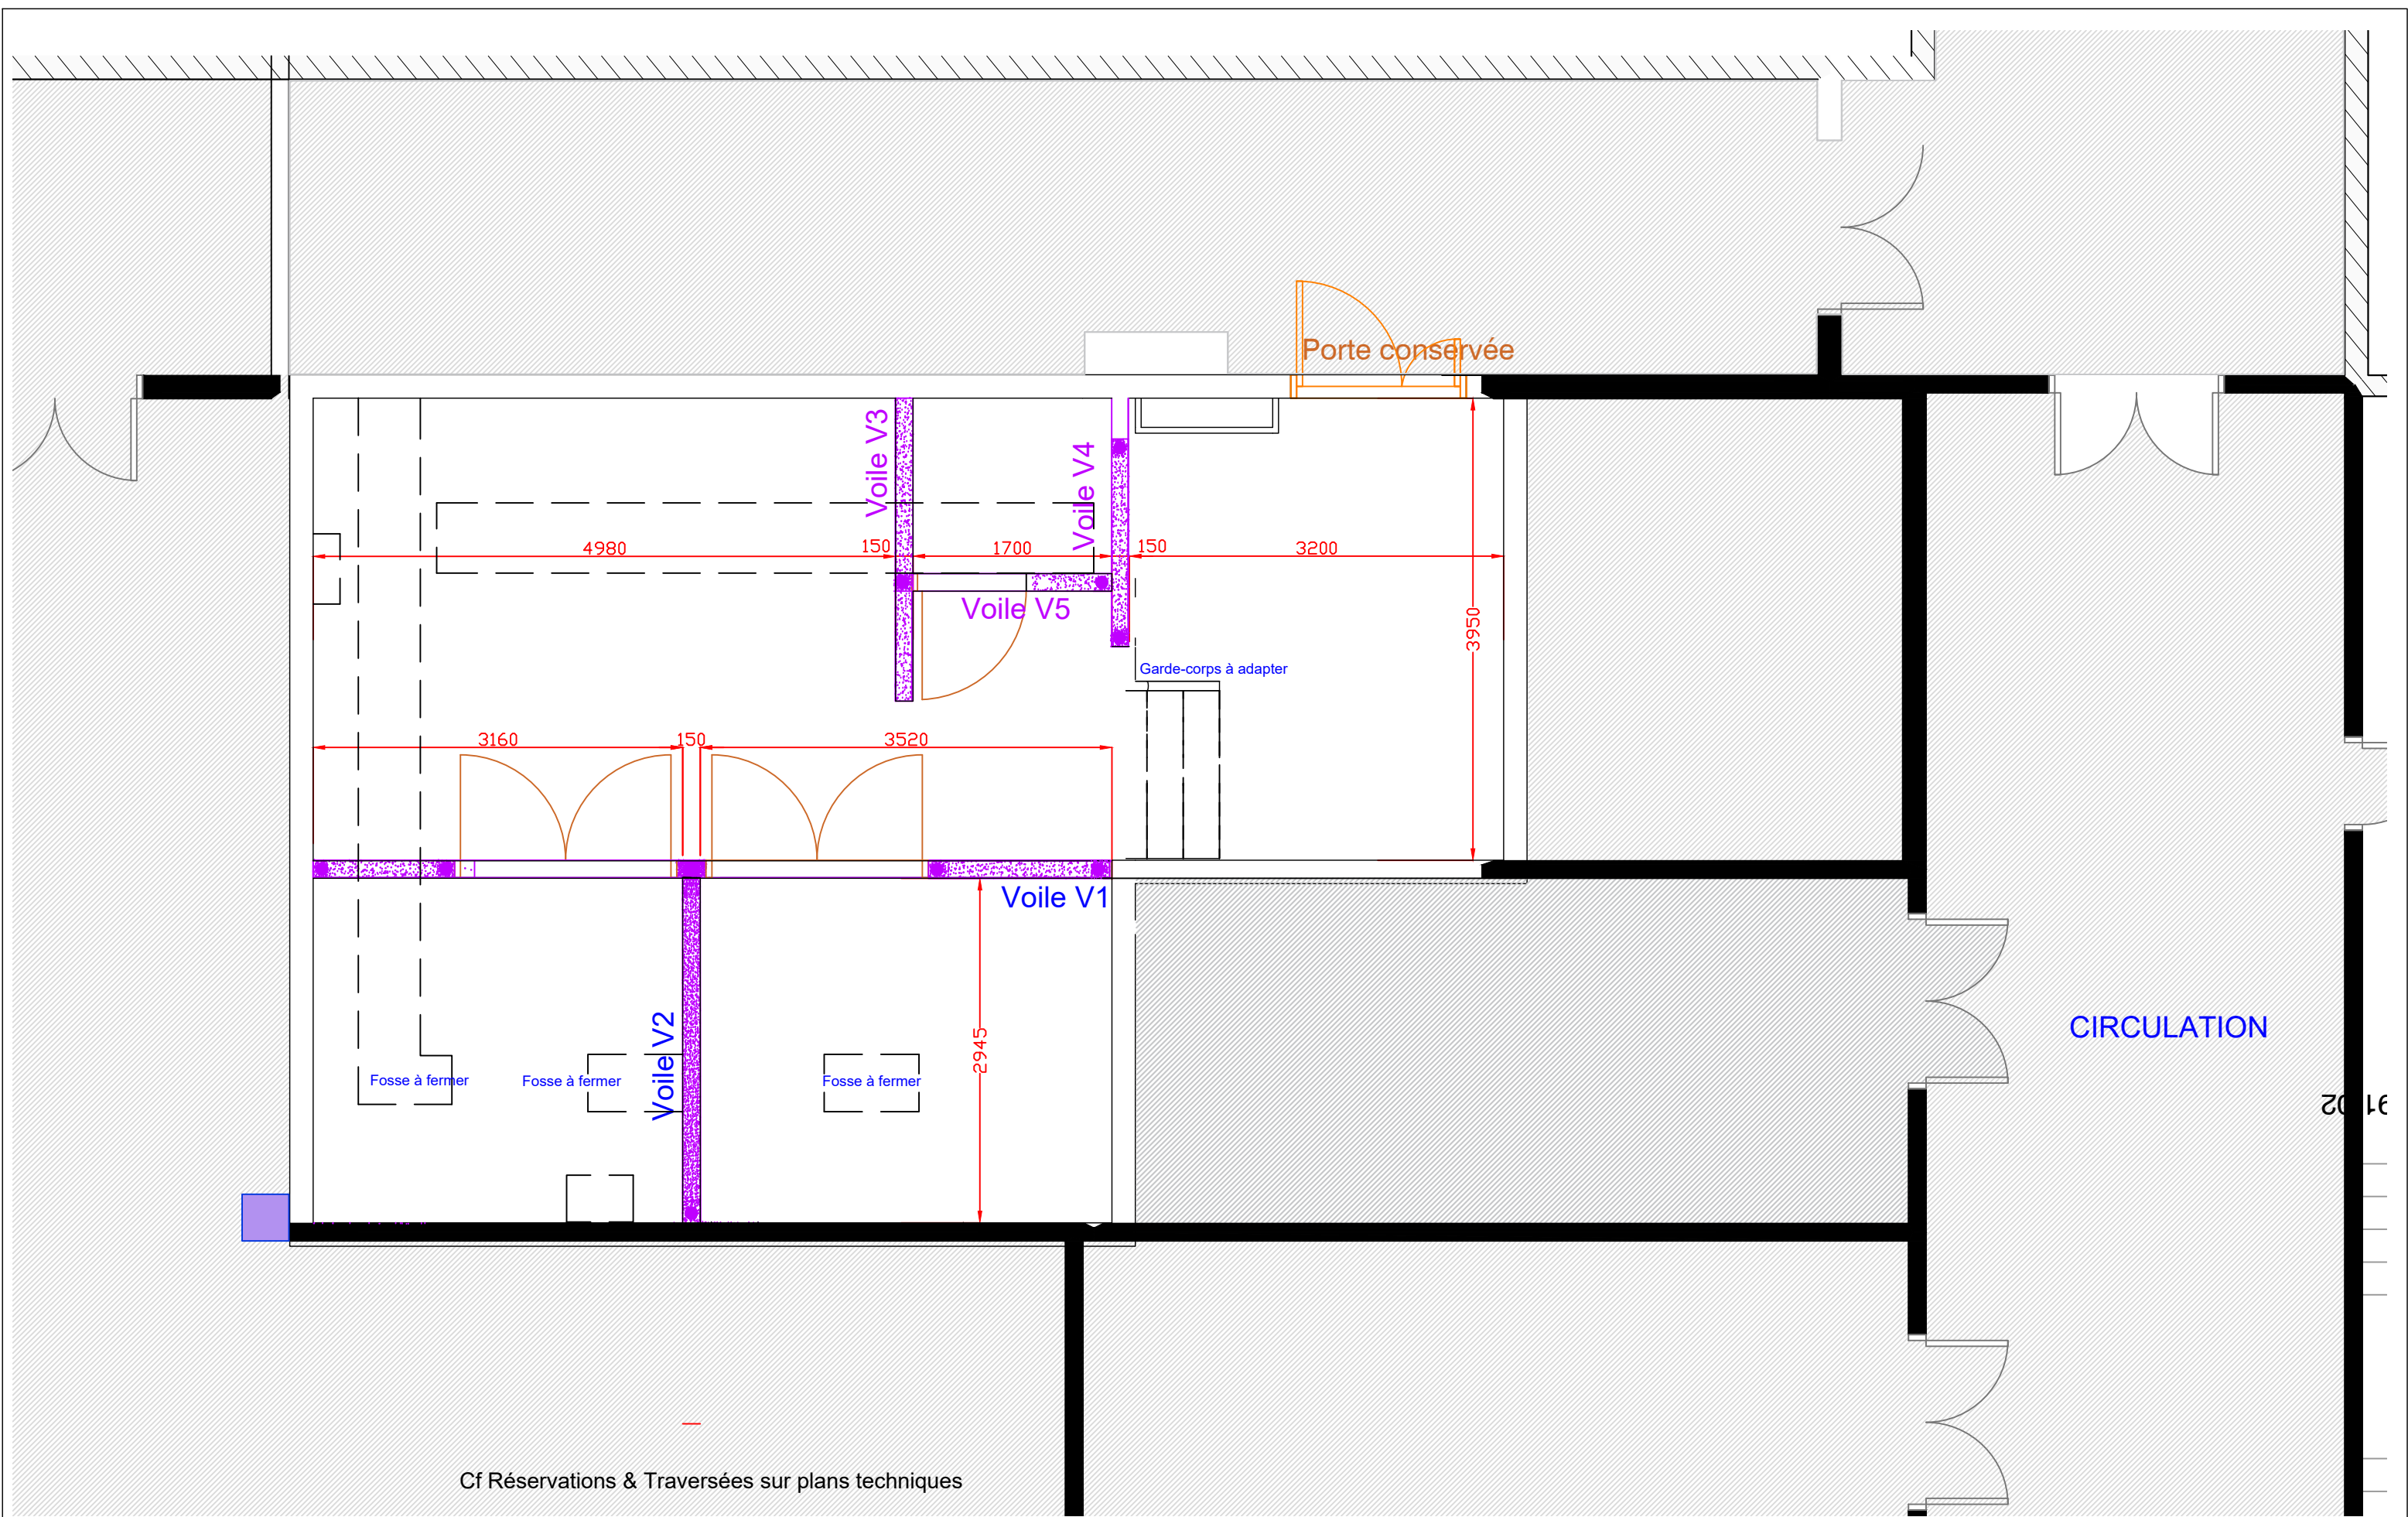


Maitre d'ouvrage: 	Maitre d'oeuvre:  1 rue St Aubin 31000 - TOULOUSE	Maitrise d'oeuvre pour la réfection du poste HT/BT N°9 ADV/EL/91/01 et son TGBT. HOPITAL ARNAUD DE VILLENEUVE A MONTPELLIER	Document		N°	Ech	Phase	Aff.	Date	
			PLANCHER HAUT R-1		F01	1/50	DCE	1005650	16/02/2026	
			Format	A3				Ind	Ø	

Elévation - Voile V1

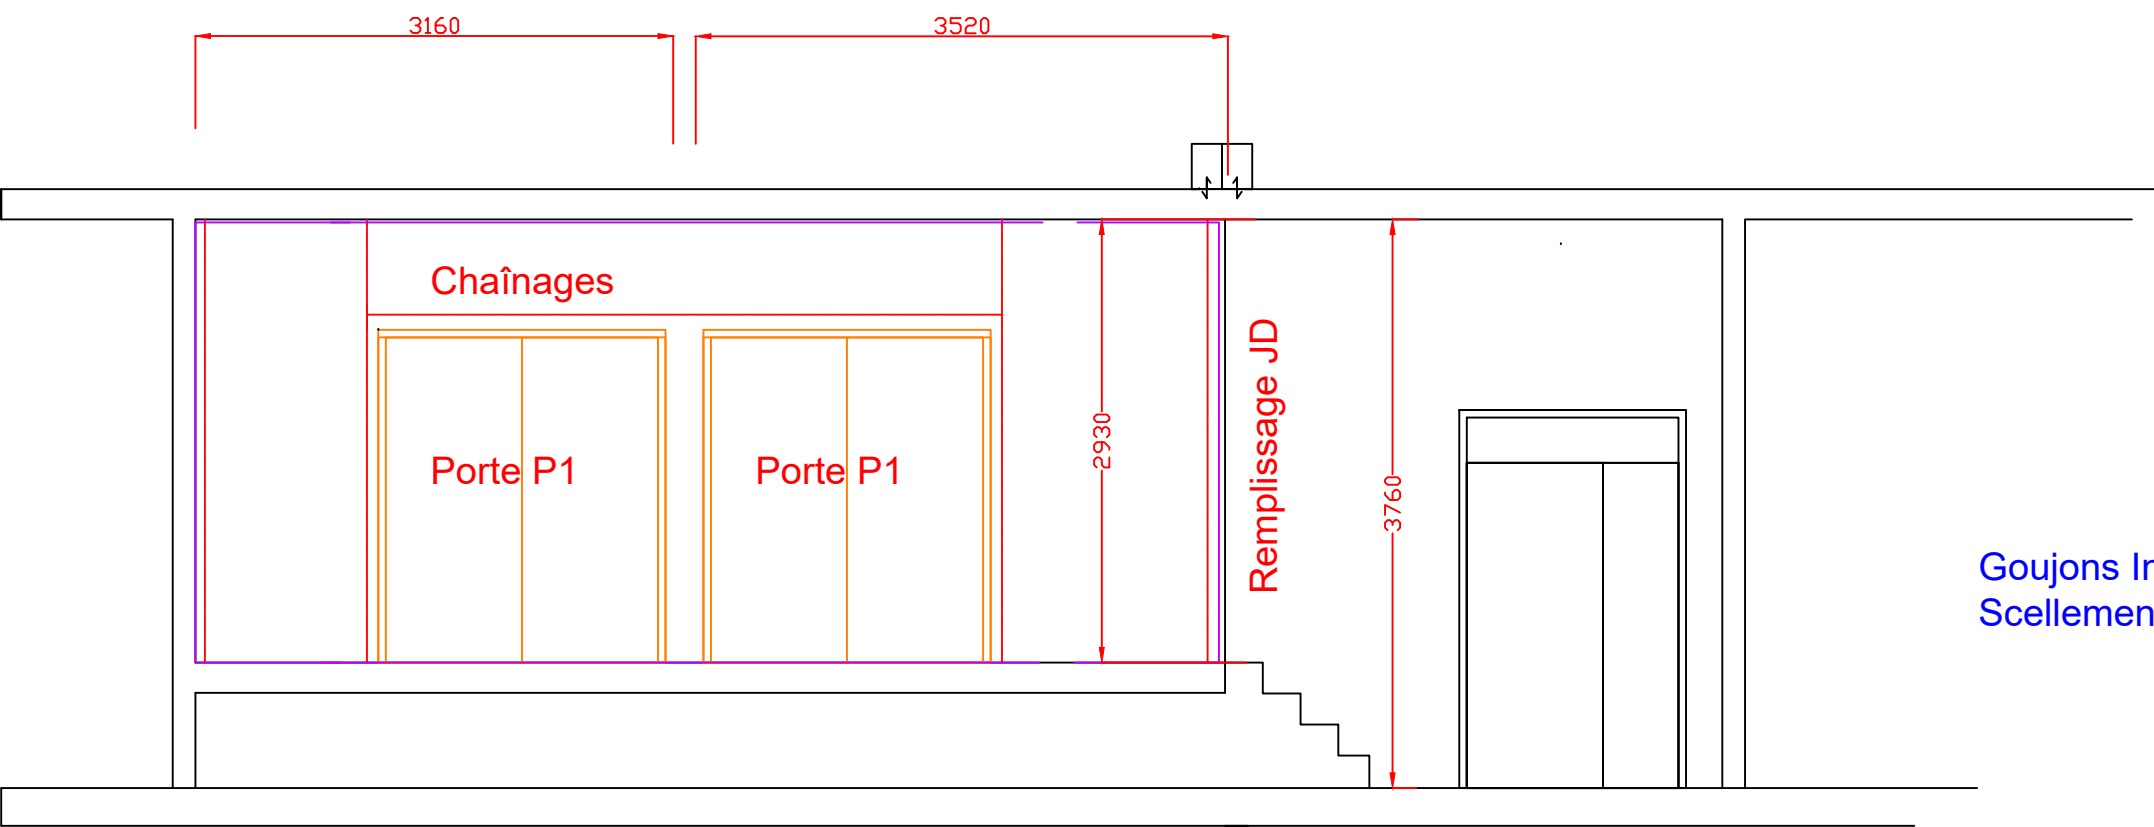


Goujons Inox en tête des chaînages
Scellements en pied de chaînage


Elévation Voile V2

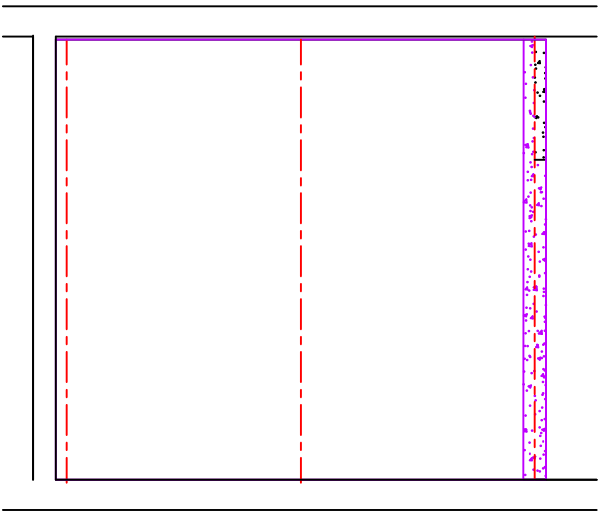


Elévation Voile V3

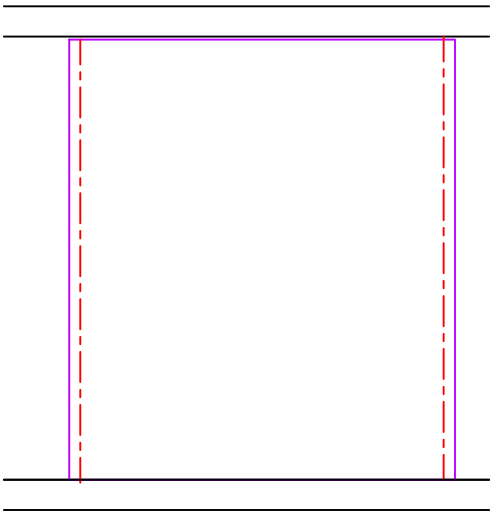

Elévation Voile V4

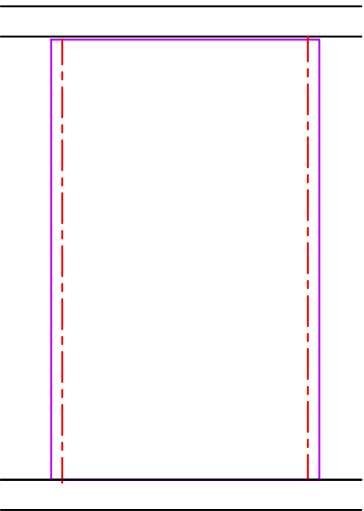

Elévation Voile V5

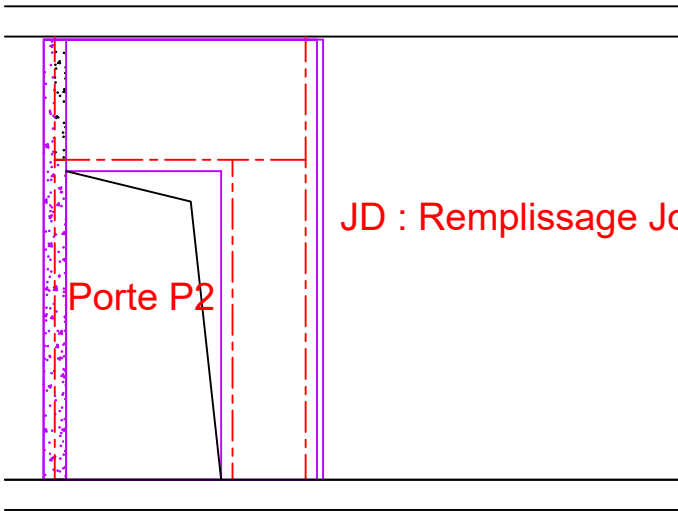

JD : Remplissage Joint feu + couvre joints

Maitre d'ouvrage:



Maitre d'oeuvre:

elcimai
1 rue St Aubin
31000 - TOULOUSE

Maitrise d'oeuvre pour la réfection du poste HT/BT
N°9 ADV/EL/91/01 et son TGBT.
HOPITAL ARNAUD DE VILLENEUVE A MONTPELLIER

Document

N°

Ech

Phase

Aff.

Date

Elévations

F02

1/50

DCE

1005650



16/02/2026

Format

A3

Ind

Ø

 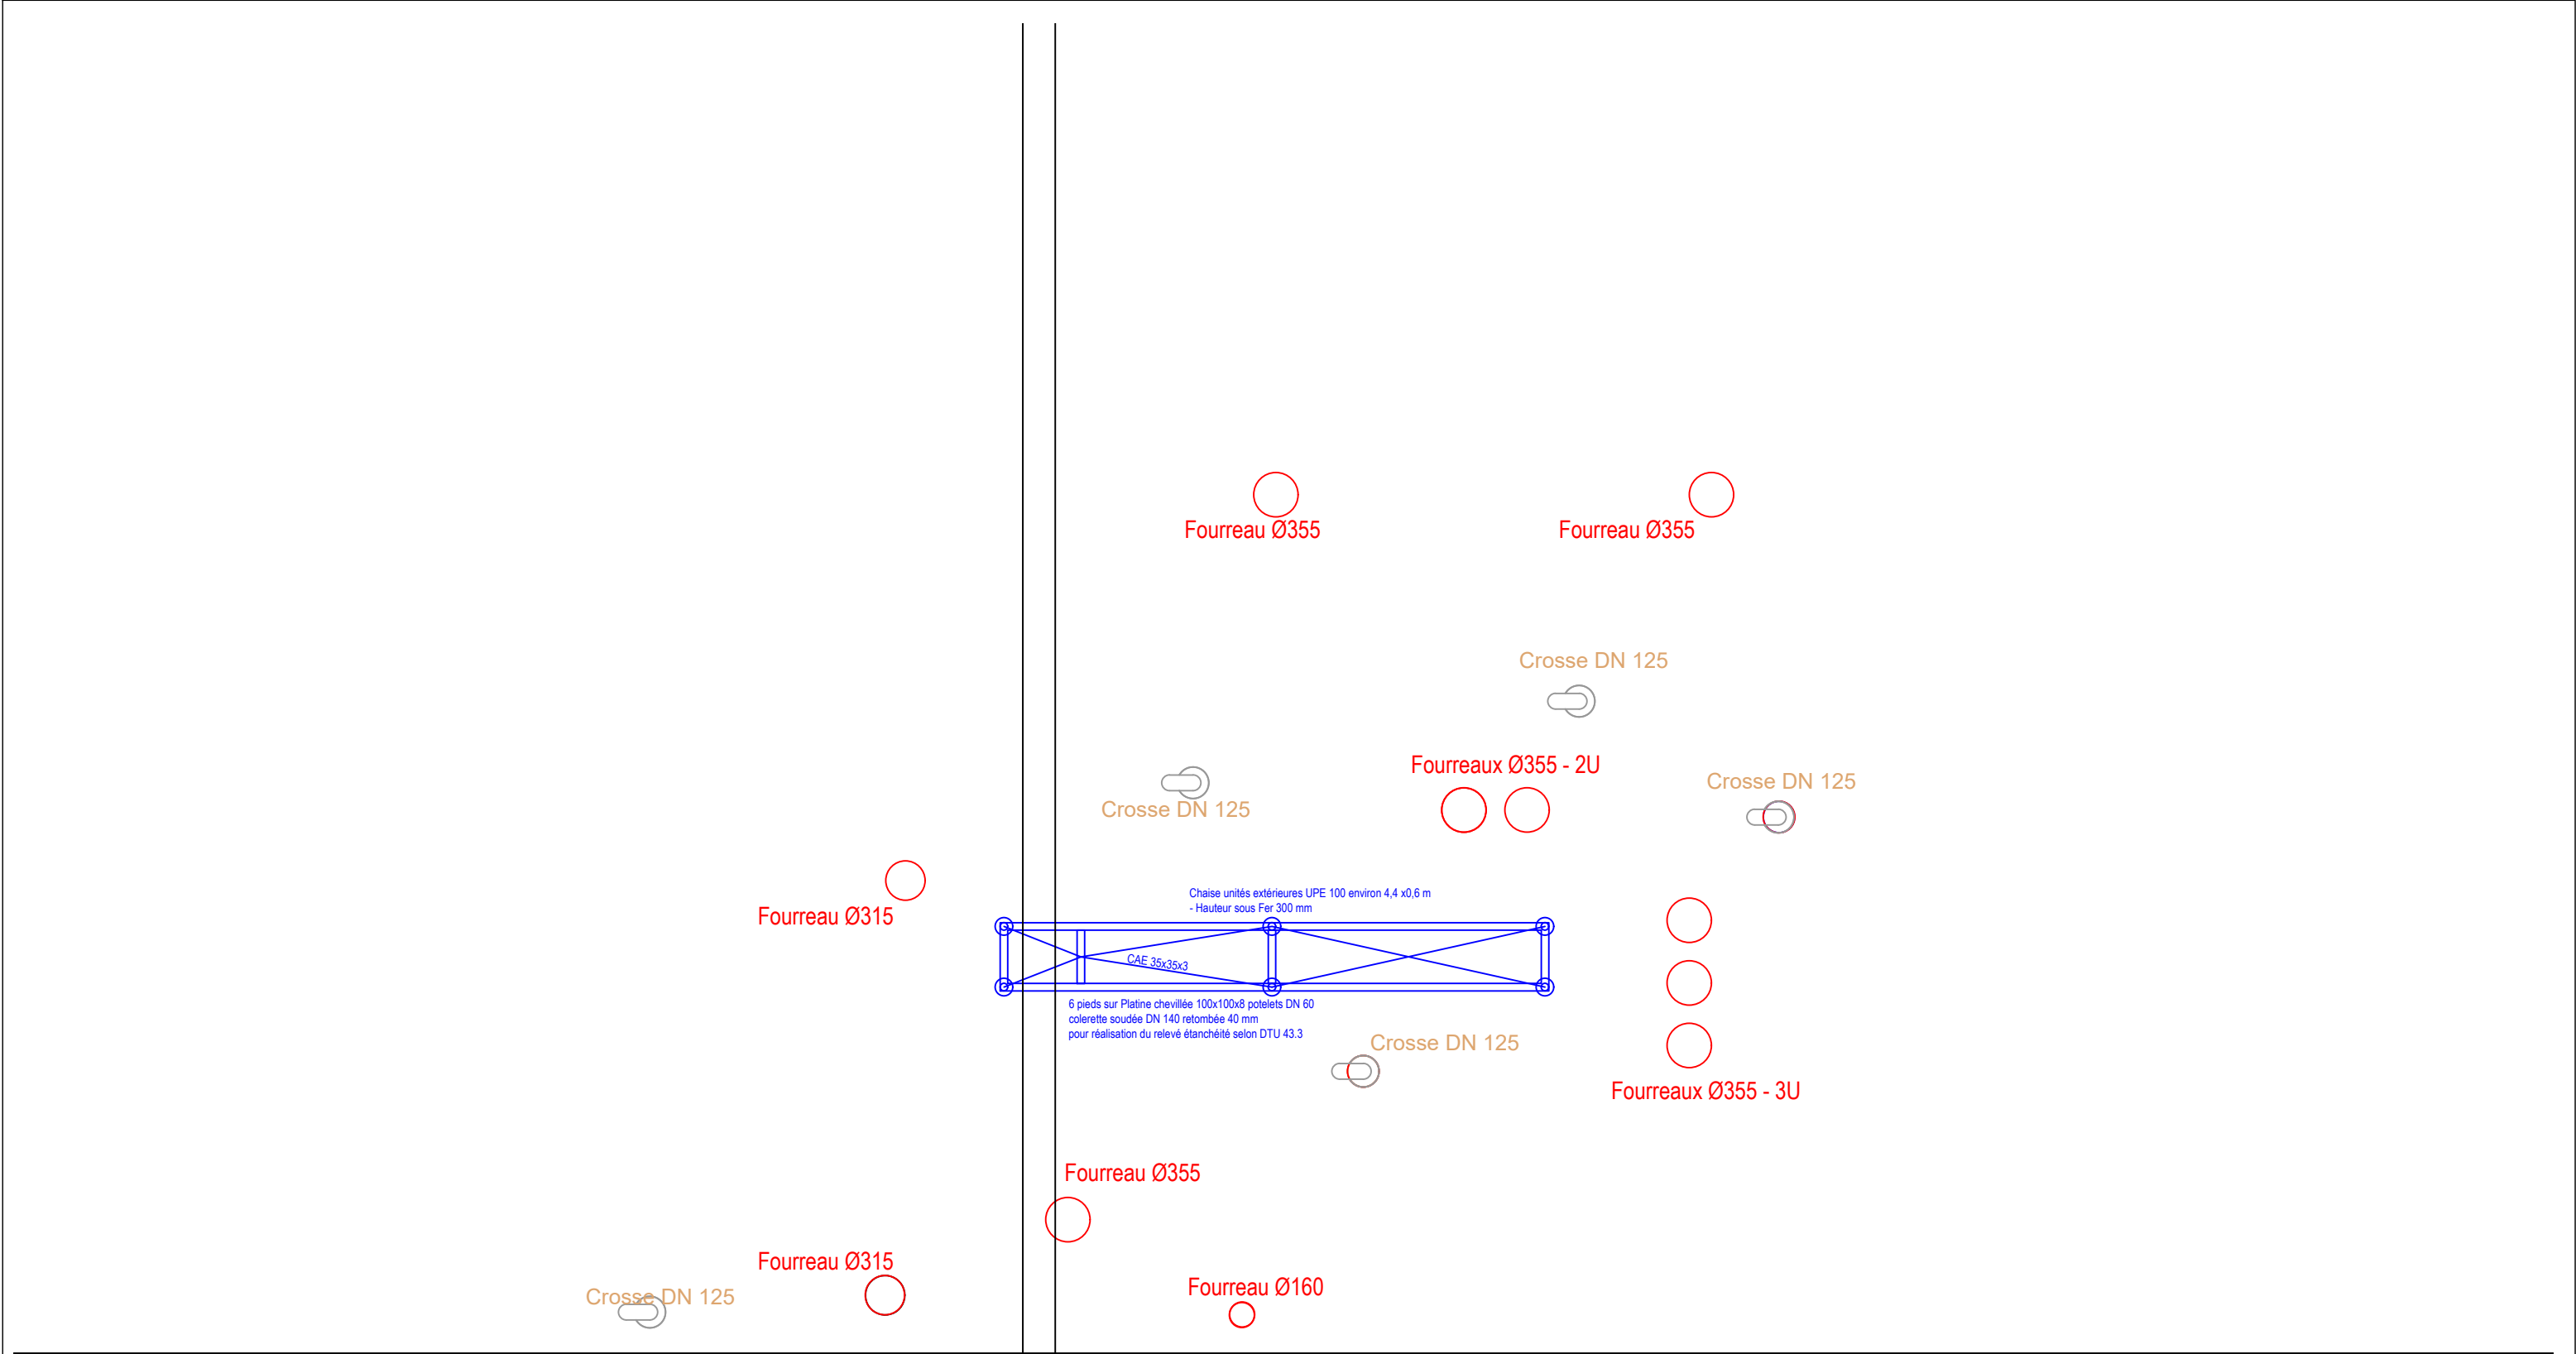

Maitre d'ouvrage: 	Maitre d'oeuvre:  1 rue St Aubin 31000 - TOULOUSE	Maitrise d'oeuvre pour la réfection du poste HT/BT N°9 ADV/EL/91/01 et son TGBT. HOPITAL ARNAUD DE VILLENEUVE A MONTPELLIER	Document		N°	Ech	Phase	Aff.	Date	
			Terrasse - Réservations		F03	1/50	DCE	1005650	16/02/2026	
			Format	A3					Ind	Ø

