

Plan N°	Titre	Date	Indice
F01	SYNOPTIQUE GTC	16/02/2026	Ø
F02	SYNOPTIQUE TELEPHONIE	16/02/2026	Ø

MAITRE D'OUVRAGE :

CENTRE HOSPITALIER UNIVERSITAIRE DE
MONTPELLIER

ETABLISSEMENT SUPPORT DU GTH DE L'EST HERAULT
ET DU SUD AVEYRON

Maitrise d'oeuvre pour la réfection du poste HT/BT
N°9 ADV/EL/91/01et de son TGBT.

HOPITAL ARNAUD DE VILLENEUVE


MAITRE D'OEUVRE :

ELCIMAÏ ENVIRONNEMENT


1 rue Saint Aubin
31000 - TOULOUSE

PHASE :	Lot N°2 : Electricité CFO/CFA Synoptiques CFA	N° PLAN :
D.C.E		0102

IND	MODIFICATIONS	DATE	Dessiné par:	Vérifié par:
Ø	Première édition	16/02/2026	CBARO	MTARA
Information plan :				
1005650	-	-	-	ELCIMAI
N° AFFAIRE	BATIMENT	NIVEAU	ECHELLE	AUTEUR

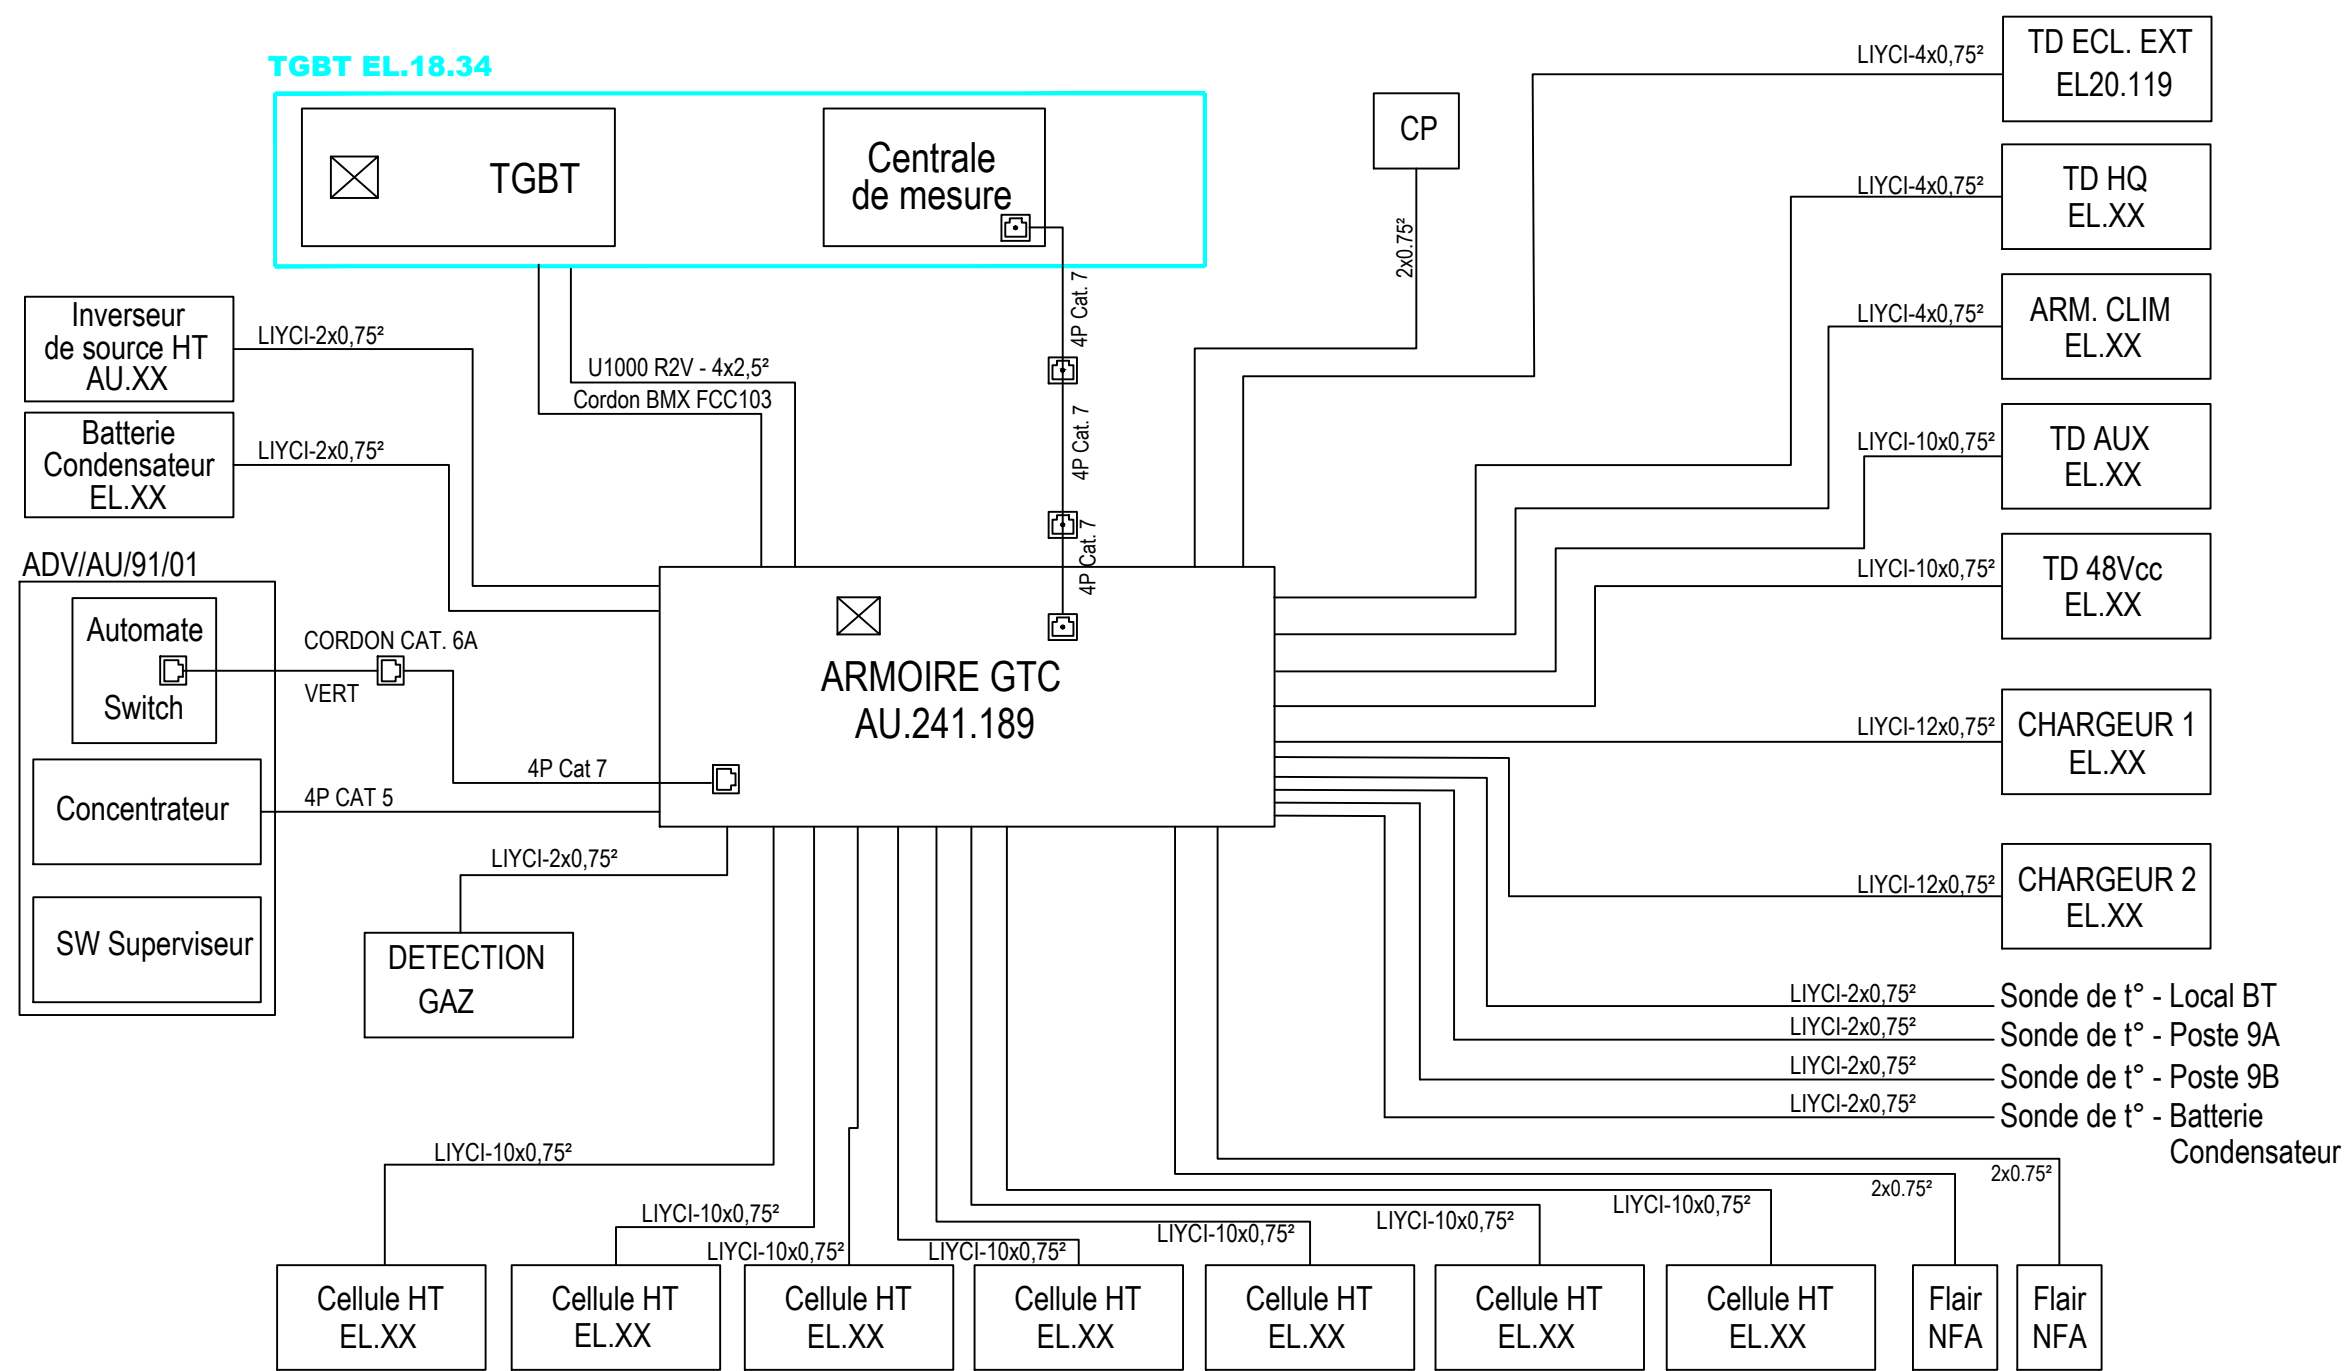

Maitre d'ouvrage: 	Maitre d'oeuvre:  1 rue St Aubin 31000 - TOULOUSE	Maitrise d'oeuvre pour la réfection du poste HT/BT N°9 ADV/EL/91/01 et son TGBT. HOPITAL ARNAUD DE VILLENEUVE A MONTPELLIER	Document		N°	Ech	Phase	Aff.	Date	
			Synoptique GTC		F1	-	DCE	1005650	16/02/2026	
			Format	A3					Ind	Ø

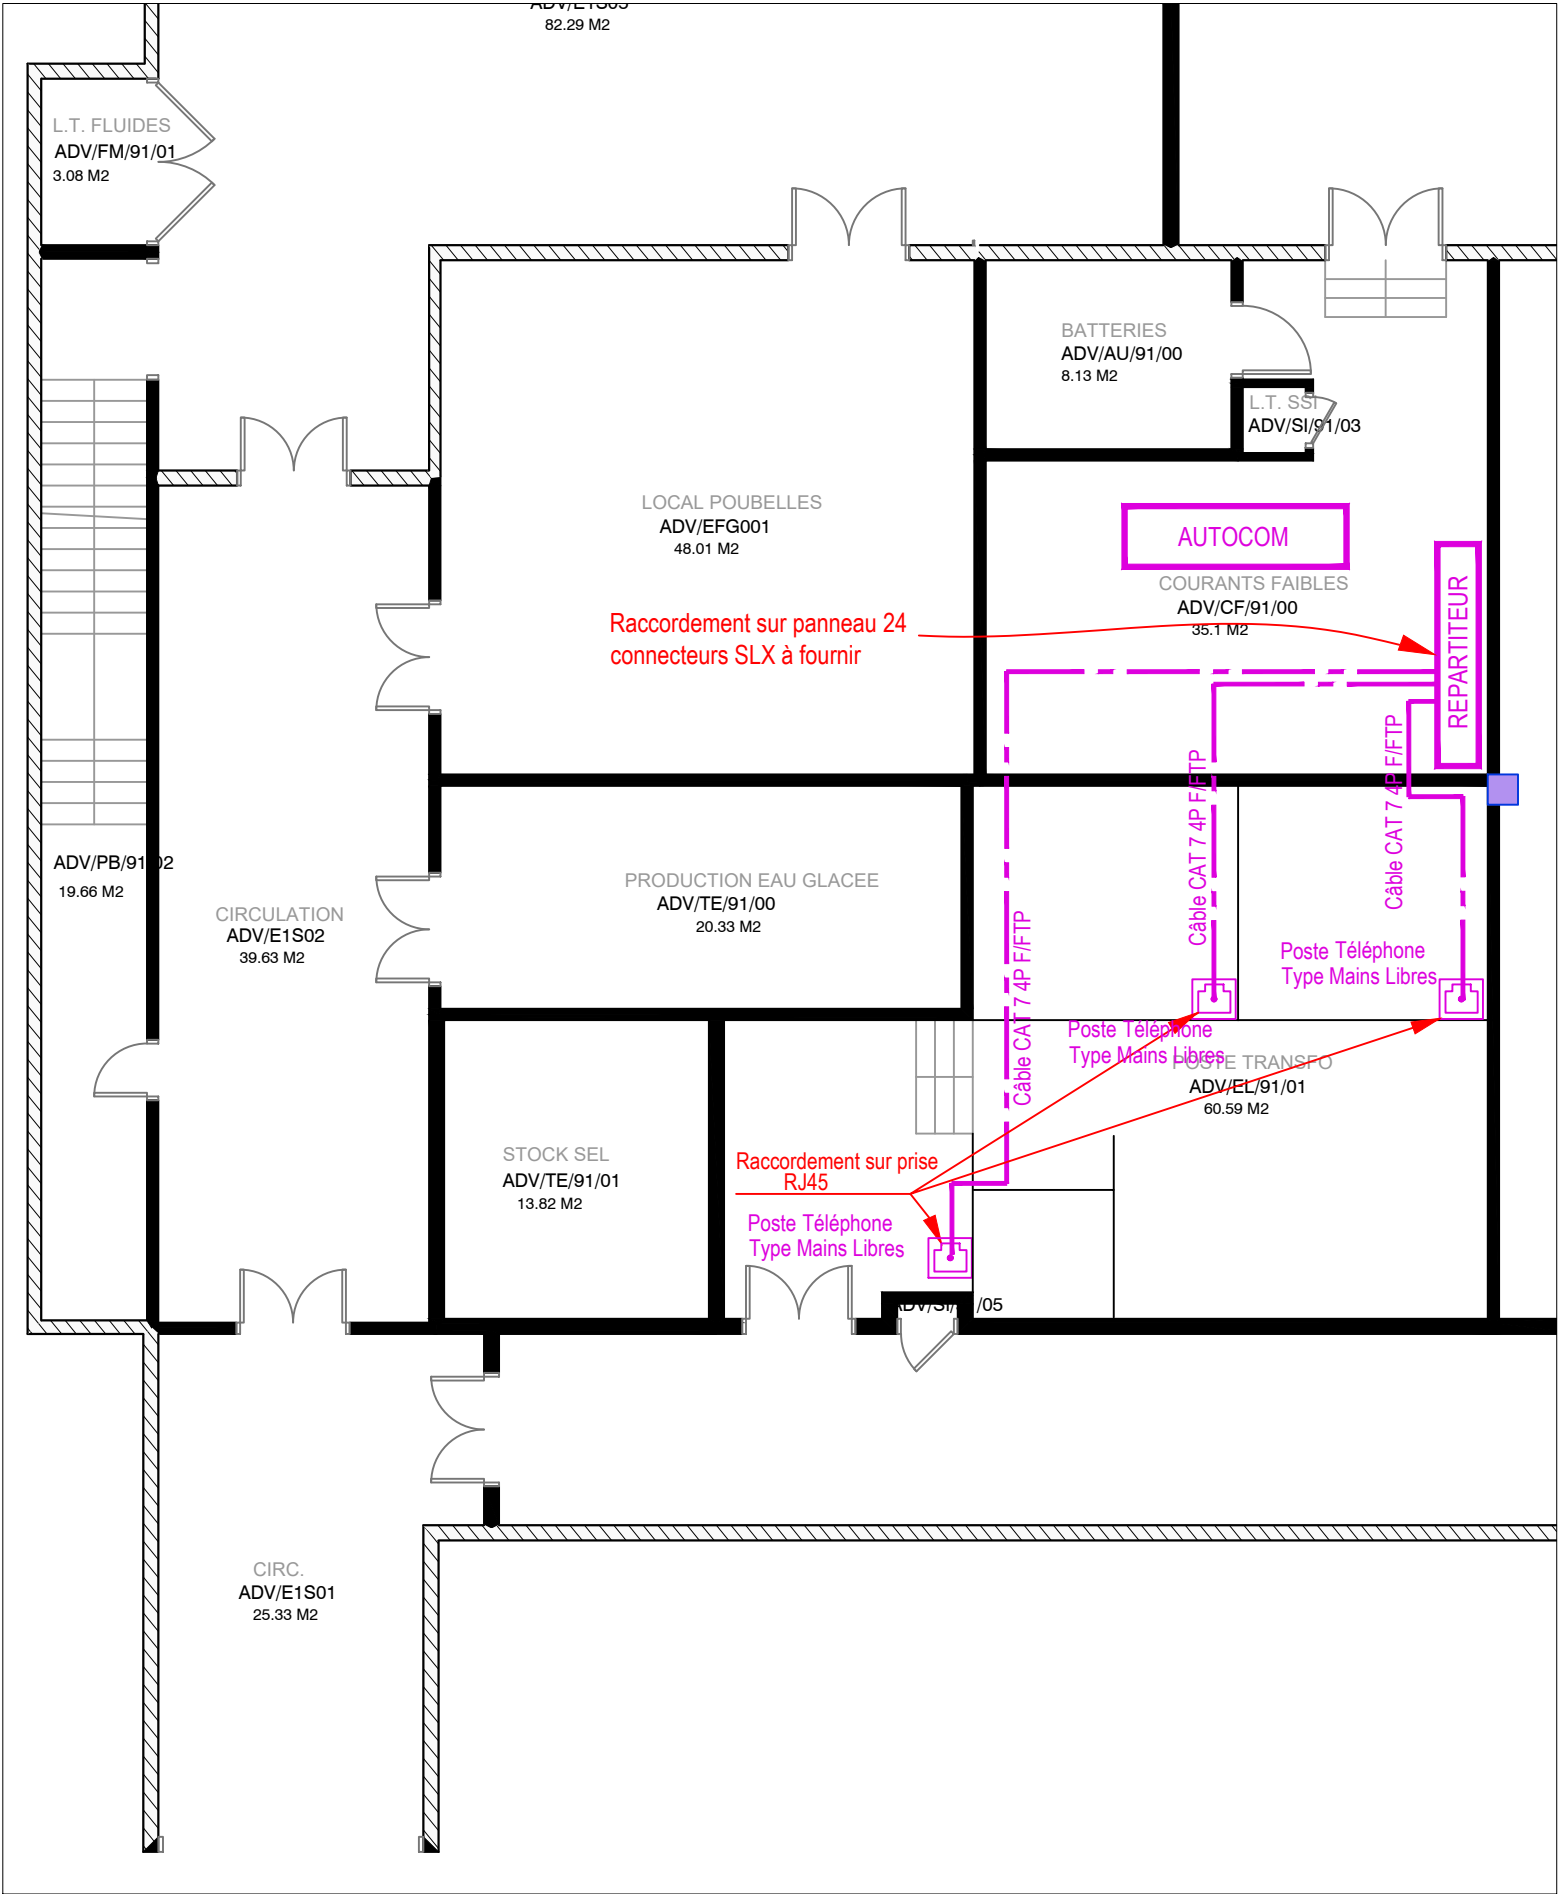

Maitrise d'oeuvre pour la réfection du poste HT/BT
N°9 ADV/EL/91/01 et son TGBT.
HOPITAL ARNAUD DE VILLENEUVE A MONTPELLIER

Maitre d'ouvrage:	Maitre d'oeuvre: elcimai 1 rue St Aubin 31000 - TOULOUSE	Document		N°	Ech	Phase	Aff.	Date	
		SYNOPTIQUE TELEPHONIE		F2	-	DCE	1005650	16/02/2026	
		Format	A4					Ind	Ø