

Plan N°	Titre	Date	Indice
F01	LEGENDES EXISTANT ET PROJET	16/02/2026	Ø
F02	PLAN GLOBAL	16/02/2026	Ø
F03	CHEMINS DE CABLES	16/02/2026	Ø
F04	EQUIPEMENTS CFO / CFA	16/02/2026	Ø
F05	INSTALLATION EXTINCTION AUTOMATIQUE A GAZ	16/02/2026	Ø
F06	PLAN POSITIONNEMENT COFFRET GROUPE G.E MOBILE	16/02/2026	Ø

MAITRE D'OUVRAGE :

CENTRE HOSPITALIER UNIVERSITAIRE DE
MONTPELLIER

ETABLISSEMENT SUPPORT DU GTH DE L'EST HERAULT
ET DU SUD AVEYRON

Maitrise d'oeuvre pour la réfection du poste HT/BT
N°9 ADV/EL/91/01et de son TGBT.

HOPITAL ARNAUD DE VILLENEUVE

MAITRE D'OEUVRE :

ELCIMAÏ ENVIRONNEMENT

1 rue Saint Aubin
31000 - TOULOUSE


PHASE :		N° PLAN :
P.R.O	Lot N°2 : Carnet plans Electricité CFO / CFA / EXT. INCENDIE	0111

IND	MODIFICATIONS	DATE	Dessiné par:	Vérifié par:
Ø	Première édition	16/02/2026	CBARO	MTARA
Information plan :				
1005650	-	-	-	ELCIMAI
N° AFFAIRE	BATIMENT	NIVEAU	ECHELLE	AUTEUR

EQUIPEMENTS ELECTRIQUES DE L'EXISTANT	
Commentaires	Type
1	EL.20-3547
2	EL.20-119 / ARMOIRE ECLAIRAGE EXTERIEUR
3	AU.241.189 / COFFRET GTC
4	Chemin de câble
5	AU.241.168 / ALARME TECHNIQUE GTC
6	Sonde température
7	Coffret Onduleur
8	BAT COMP. ENERGIE REACTIVE Crans 1-16
9	EL.201374 Inverseur Ond/Secteur
10	2xPC 16A 24V
11	TR1
12	TR2
CELLULES HTA :	
13	EL.7.41 PROTECTION TR1
14	EL.7.122 PROTECTION TR2
15	EL.7.40 JB2
16	EL.7.40 JB1
17	BARRE DE TERRE
18	TGBT EL.18.34 COLONNE 1
19	TGBT EL.18.34 COLONNE 2
20	TGBT EL.18.34 COLONNE 3
21	TGBT EL.18.34 COLONNE 4
22	EL.0.5 / CHARGEUR N°1 (bas)
23	EL.9.13 / CHARGEUR N°2 (haut)
24	EL.152.105 / BATTERIES
25	EL.20.118 / ARMOIRE SERVICES GENERAUX

EQUIPEMENTS ELECTRIQUES DU PROJET	
Commentaires	Type
101	TD CLIMATISATION POSTES 9A ET B
102	CHARGEUR
103	CELLULE 840X500X1600
104	COFFRET RELAIS LOCAL TRANSFO
105	TGBT
106	TGS LOCAL TGBT
108	COFFRET AUTOMATE TRANSFERT SOURCE
109	ARMOIRE GTC LOCAL TGBT
110	BATTERIE CONDENSATEURS 1400X600X2200
111	TD AUXILIAIRE POSTE TGBT
112	COFFRET T300
113	TD 48V_CC
114	TD ONDULEE LOCAL TGBT
115	BOUTEILLE GAZ EXTENSION INCENDIE

POSTE N°9 - APRES TRAVAUX

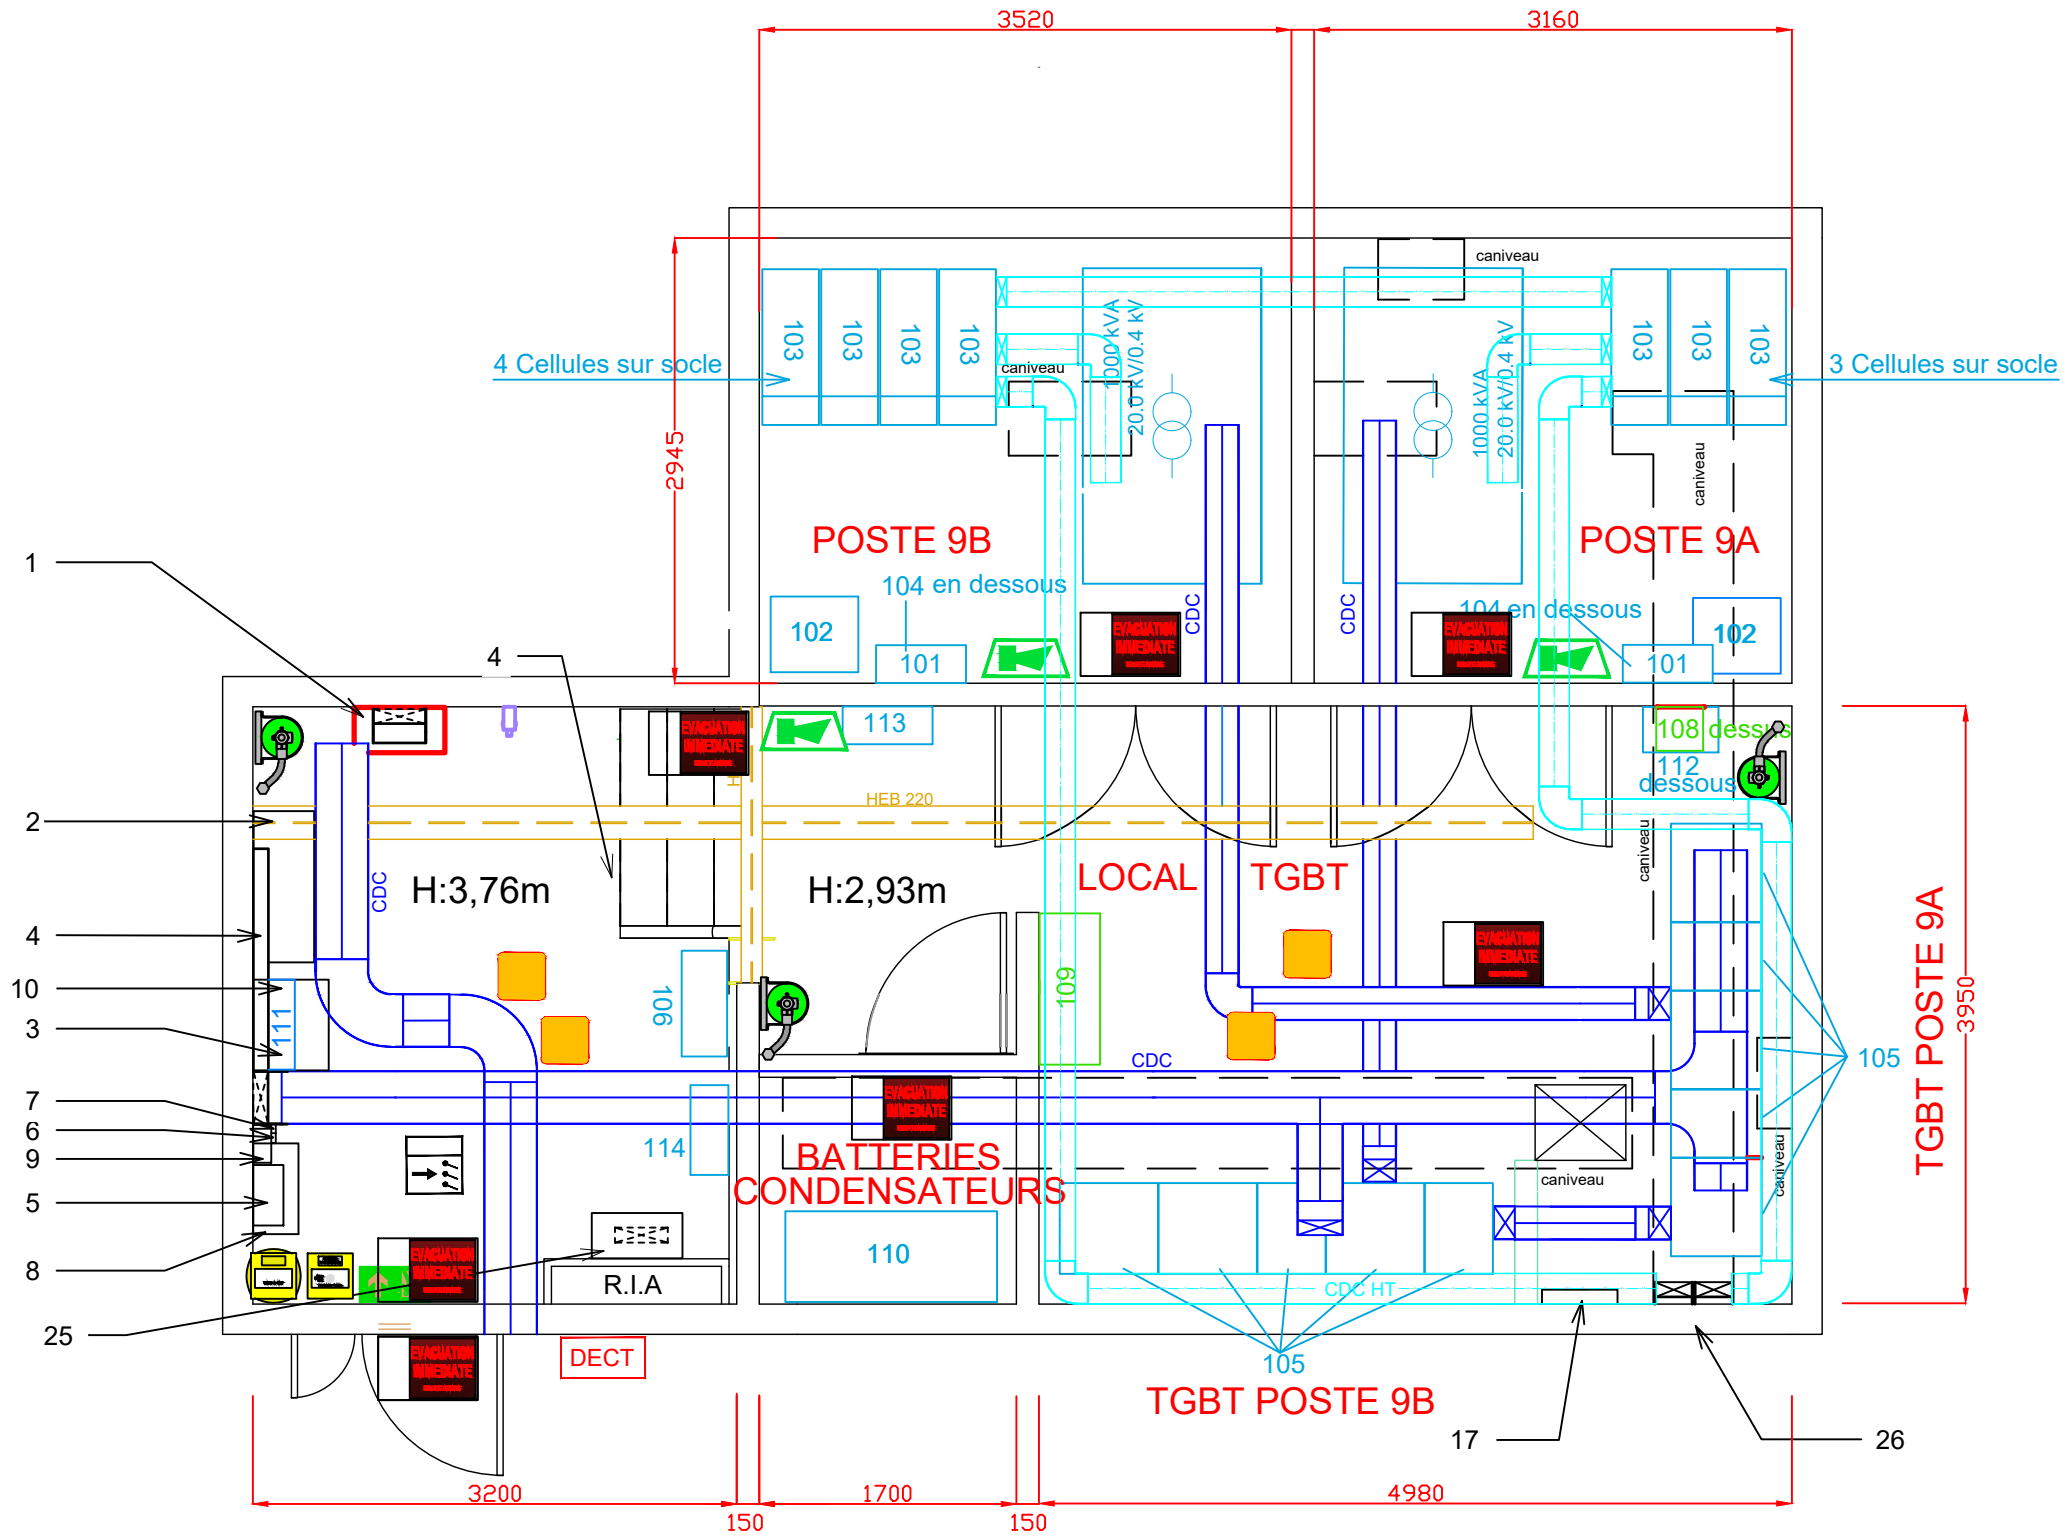

90+50 ht 204 REI 60 + imposte 2,4m

LEGENDE

- | | |
|---|--|
|  | DETECTEUR OPTIQUE DE FUMEE |
|  | DETECTEUR MUTICAPTEUR |
|  | DETECTEUR MANUEL EXTINCTION |
|  | DM EXTINCTION COMMANDE MANU/AUTOMATIQUE |
|  | DIFFUSEUR SONORE |
|  | PANNEAU LUMINEUX ENTREE INTERDITE |
|  | PANNEAU LUMINEUX EVCUATION IMMEDIATE |
|  | RESERVOIR ARGO55+ |
|  | VOLET DE SURPRESSION |
|  | DISPOSITIF ELECTRIQUE COMMANDE ET
TEMPORISATION RELAYAGE EXTINCTION
TYPE XC1005 EN COFFRET |

Maitre d'ouvrage:

Maitre d'oeuvre:	
------------------	--



/elcimaiï
1 rue St Aubin
31000 - TOULOUSE

Maitrise d'oeuvre pour la réfection du poste HT/BT
N°9 ADV/EL/91/01 et son TGBT.
HOPITAL ARNAUD DE VILLENEUVE A MONTPELLIER

Document

N°

Ech

Phase

Aff.

Date

PLAN GLOBAL

F02

1/50

DCE	✓
-----	---


05650	16/02/2026
-------	------------

Format

A3

Ind	
-----	--

 $\emptyset$

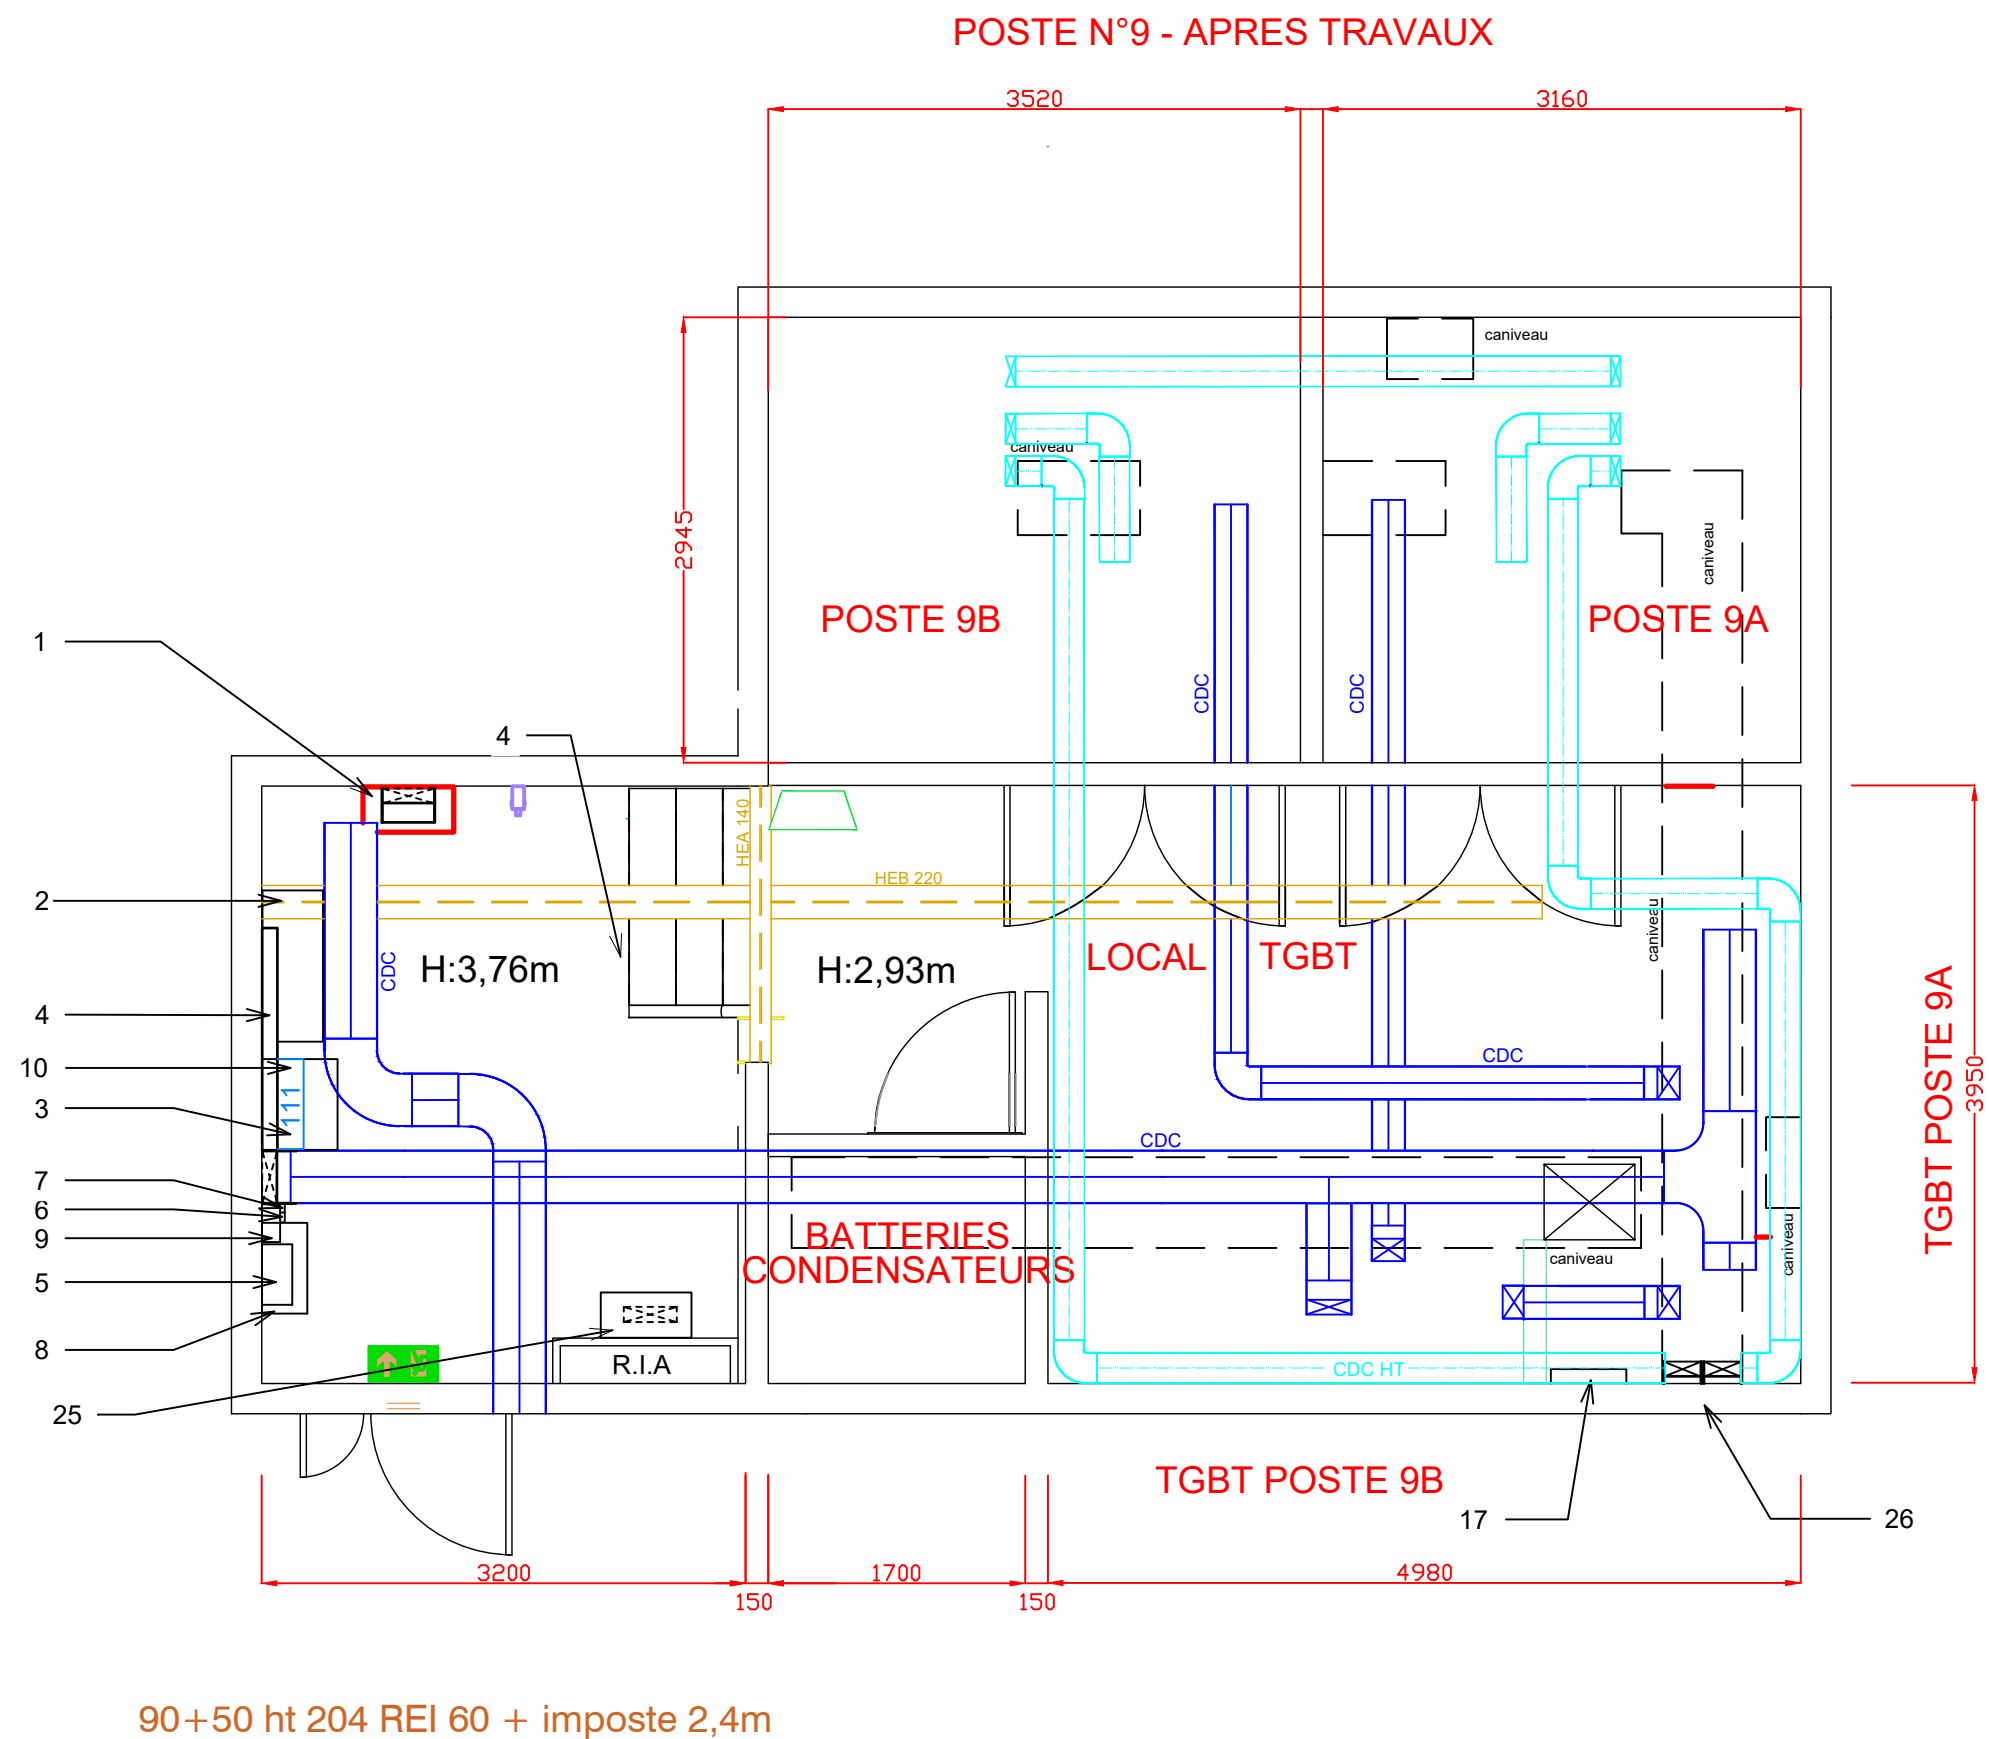

Maitre d'ouvrage:



Maitre d'oeuvre:

elcimai
1 rue St Aubin
31000 - TOULOUSE

Maitrise d'oeuvre pour la réfection du poste HT/BT
N°9 ADV/EL/91/01 et son TGBT.
HOPITAL ARNAUD DE VILLENEUVE A MONTPELLIER

Document

CHEMINS DE CABLES

Format

N°

Ech

Phase

Aff.

Date

F03

1/50


DCE

1005650

16/02/2026

Ind

Ø

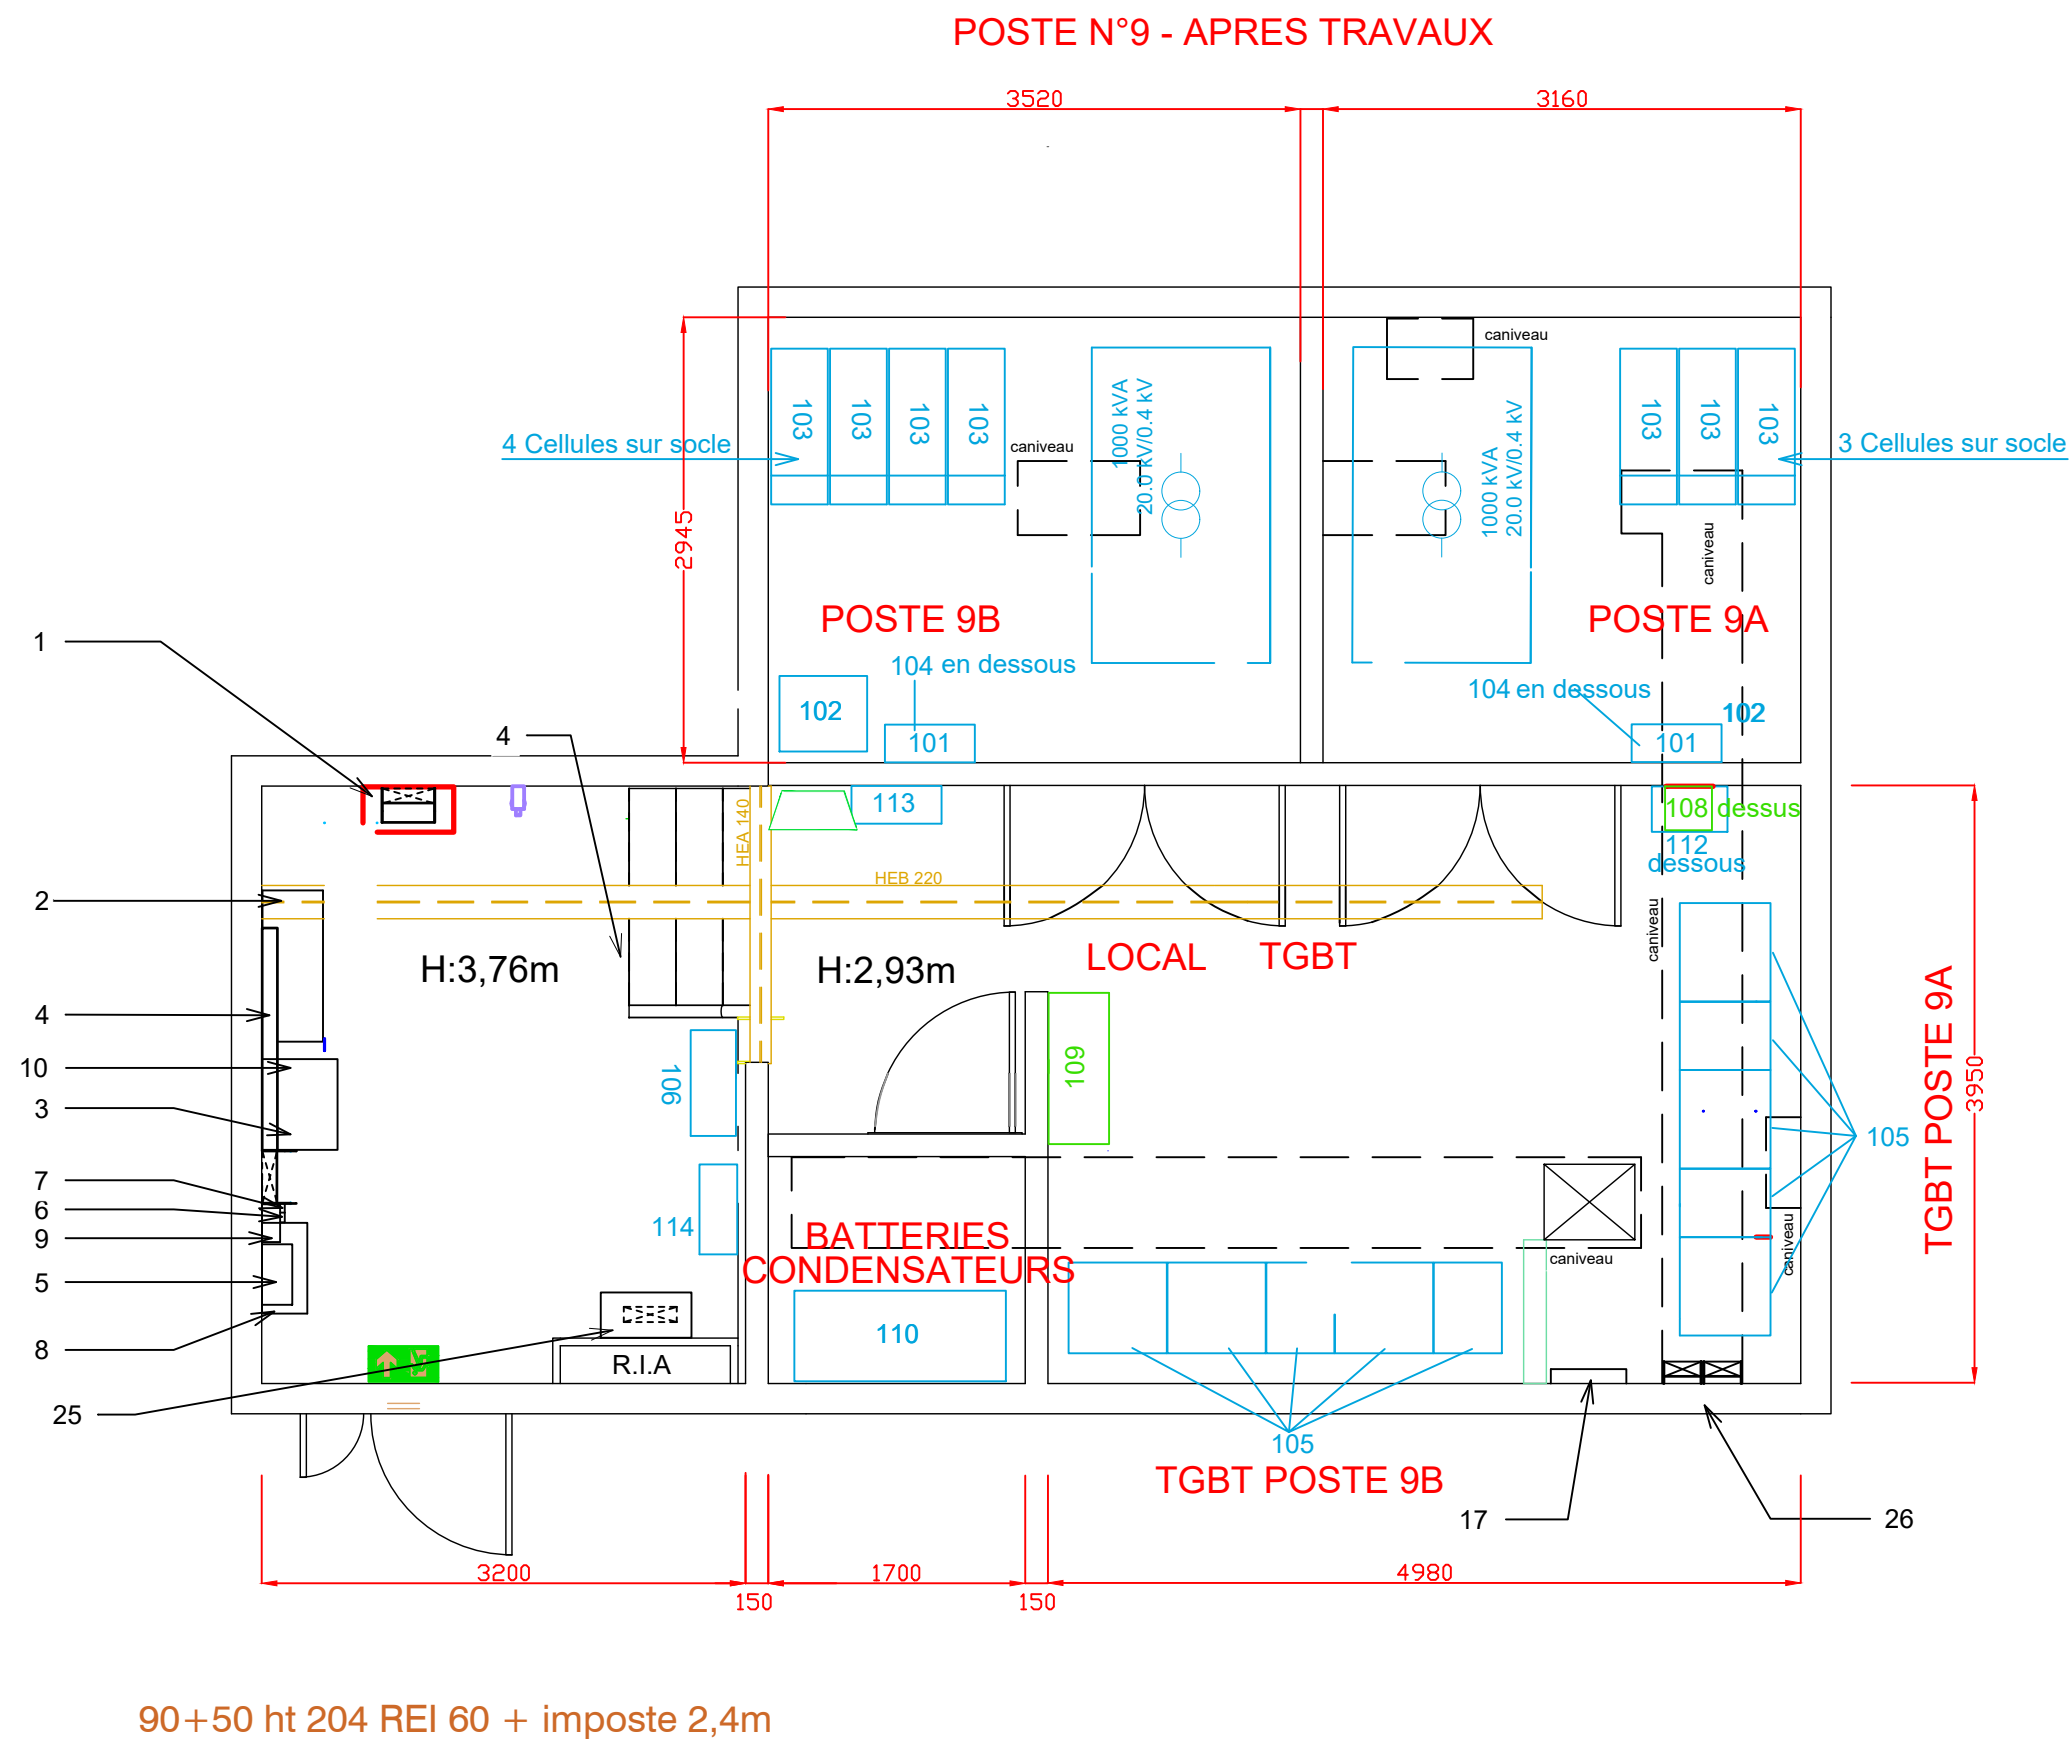

Maitre d'ouvrage:



Maitre d'oeuvre:

elcimai
1 rue St Aubin
31000 - TOULOUSE

Maitrise d'oeuvre pour la réfection du poste HT/BT
N°9 ADV/EL/91/01 et son TGBT.
HOPITAL ARNAUD DE VILLENEUVE A MONTPELLIER

Document

EQUIPEMENTS CFO / CFA

Format

N°

Ech

Phase

Aff.

Date

F04

1/50

DCE

1005650


16/02/2026

A3

Ind


Ø

POSTE N°9 - APRES TRAVAUX

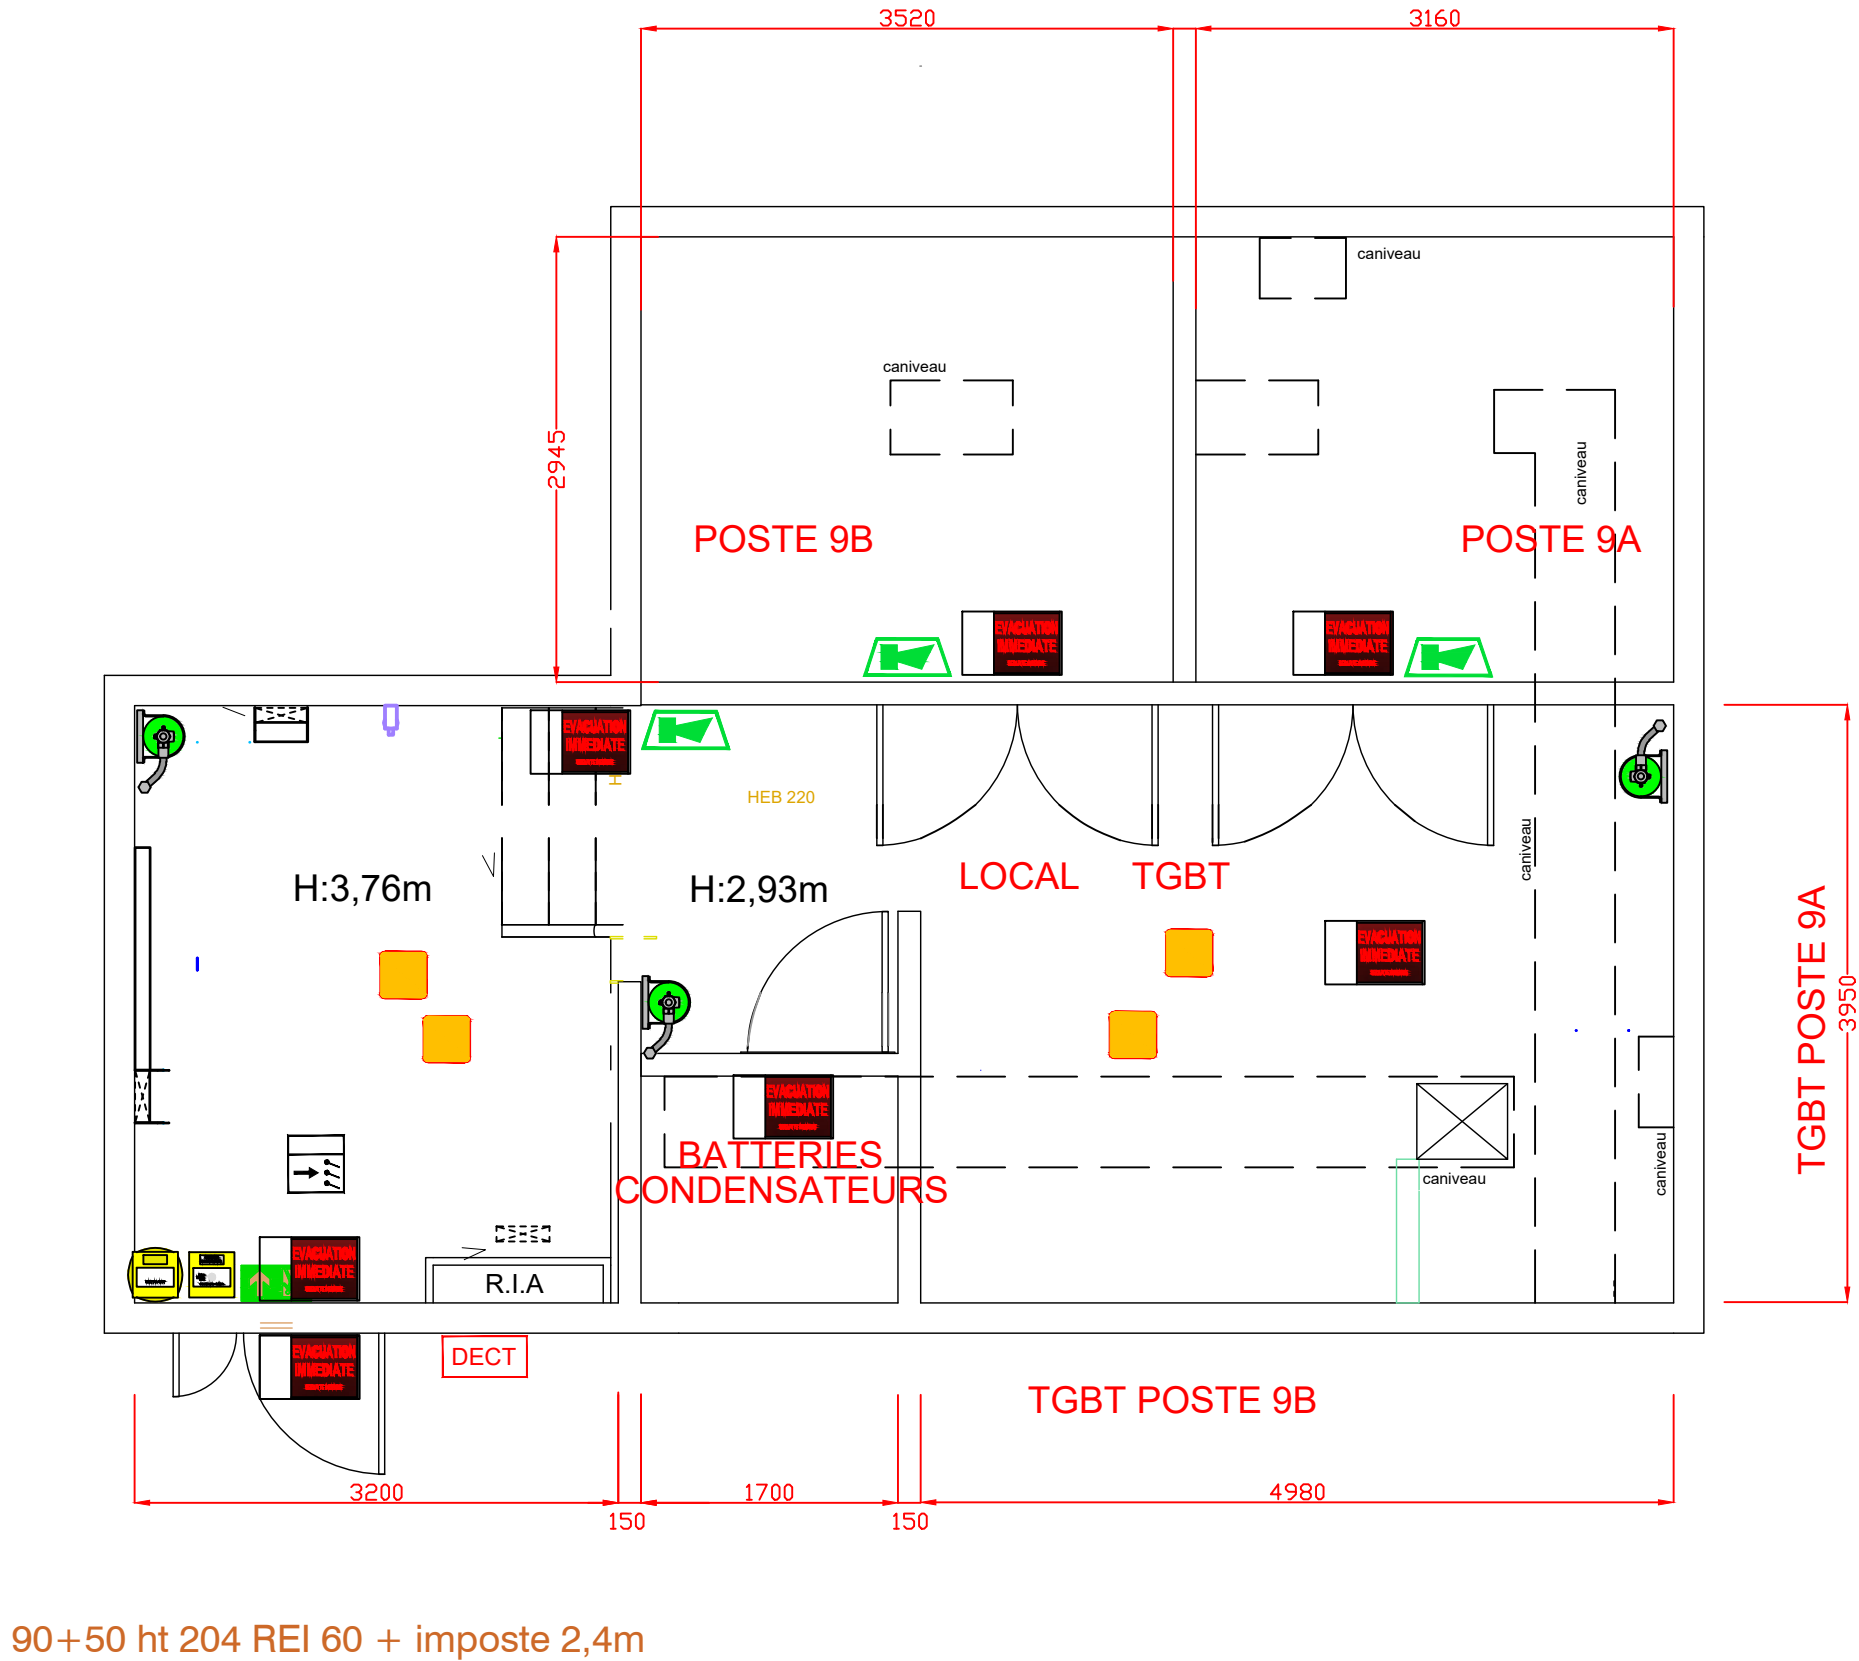

LEGENDE	
	DETECTEUR OPTIQUE DE FUMEE
	DETECTEUR MUTICAPTEUR
	DETECTEUR MANUEL EXTINCTION
	DM EXTINCTION COMMANDE MANU/AUTOMATIQUE
	DIFFUSEUR SONORE
	PANNEAU LUMINEUX ENTREE INTERDITE
	PANNEAU LUMINEUX EVCUATION IMMEDIATE
	RESERVOIR ARGO55+
	DISPOSITIF ELECTRIQUE COMMANDE ET TEMPORISATION RELAYAGE EXTINCTION TYPE XC1005 EN COFFRET

Maitre d'ouvrage:	Maitre d'oeuvre: 1 rue St Aubin 31000 - TOULOUSE	Maitrise d'oeuvre pour la réfection du poste HT/BT N°9 ADV/EL/91/01 et son TGBT. HOPITAL ARNAUD DE VILLENEUVE A MONTPELLIER	Document	N°	Ech	Phase	Aff.	Date	
			INSTALLATION EXTINCTION AUTOMATIQUE A GAZ	F05	1/50	DCE	1005650	16/02/2026	
			Format	A3					Ind Ø

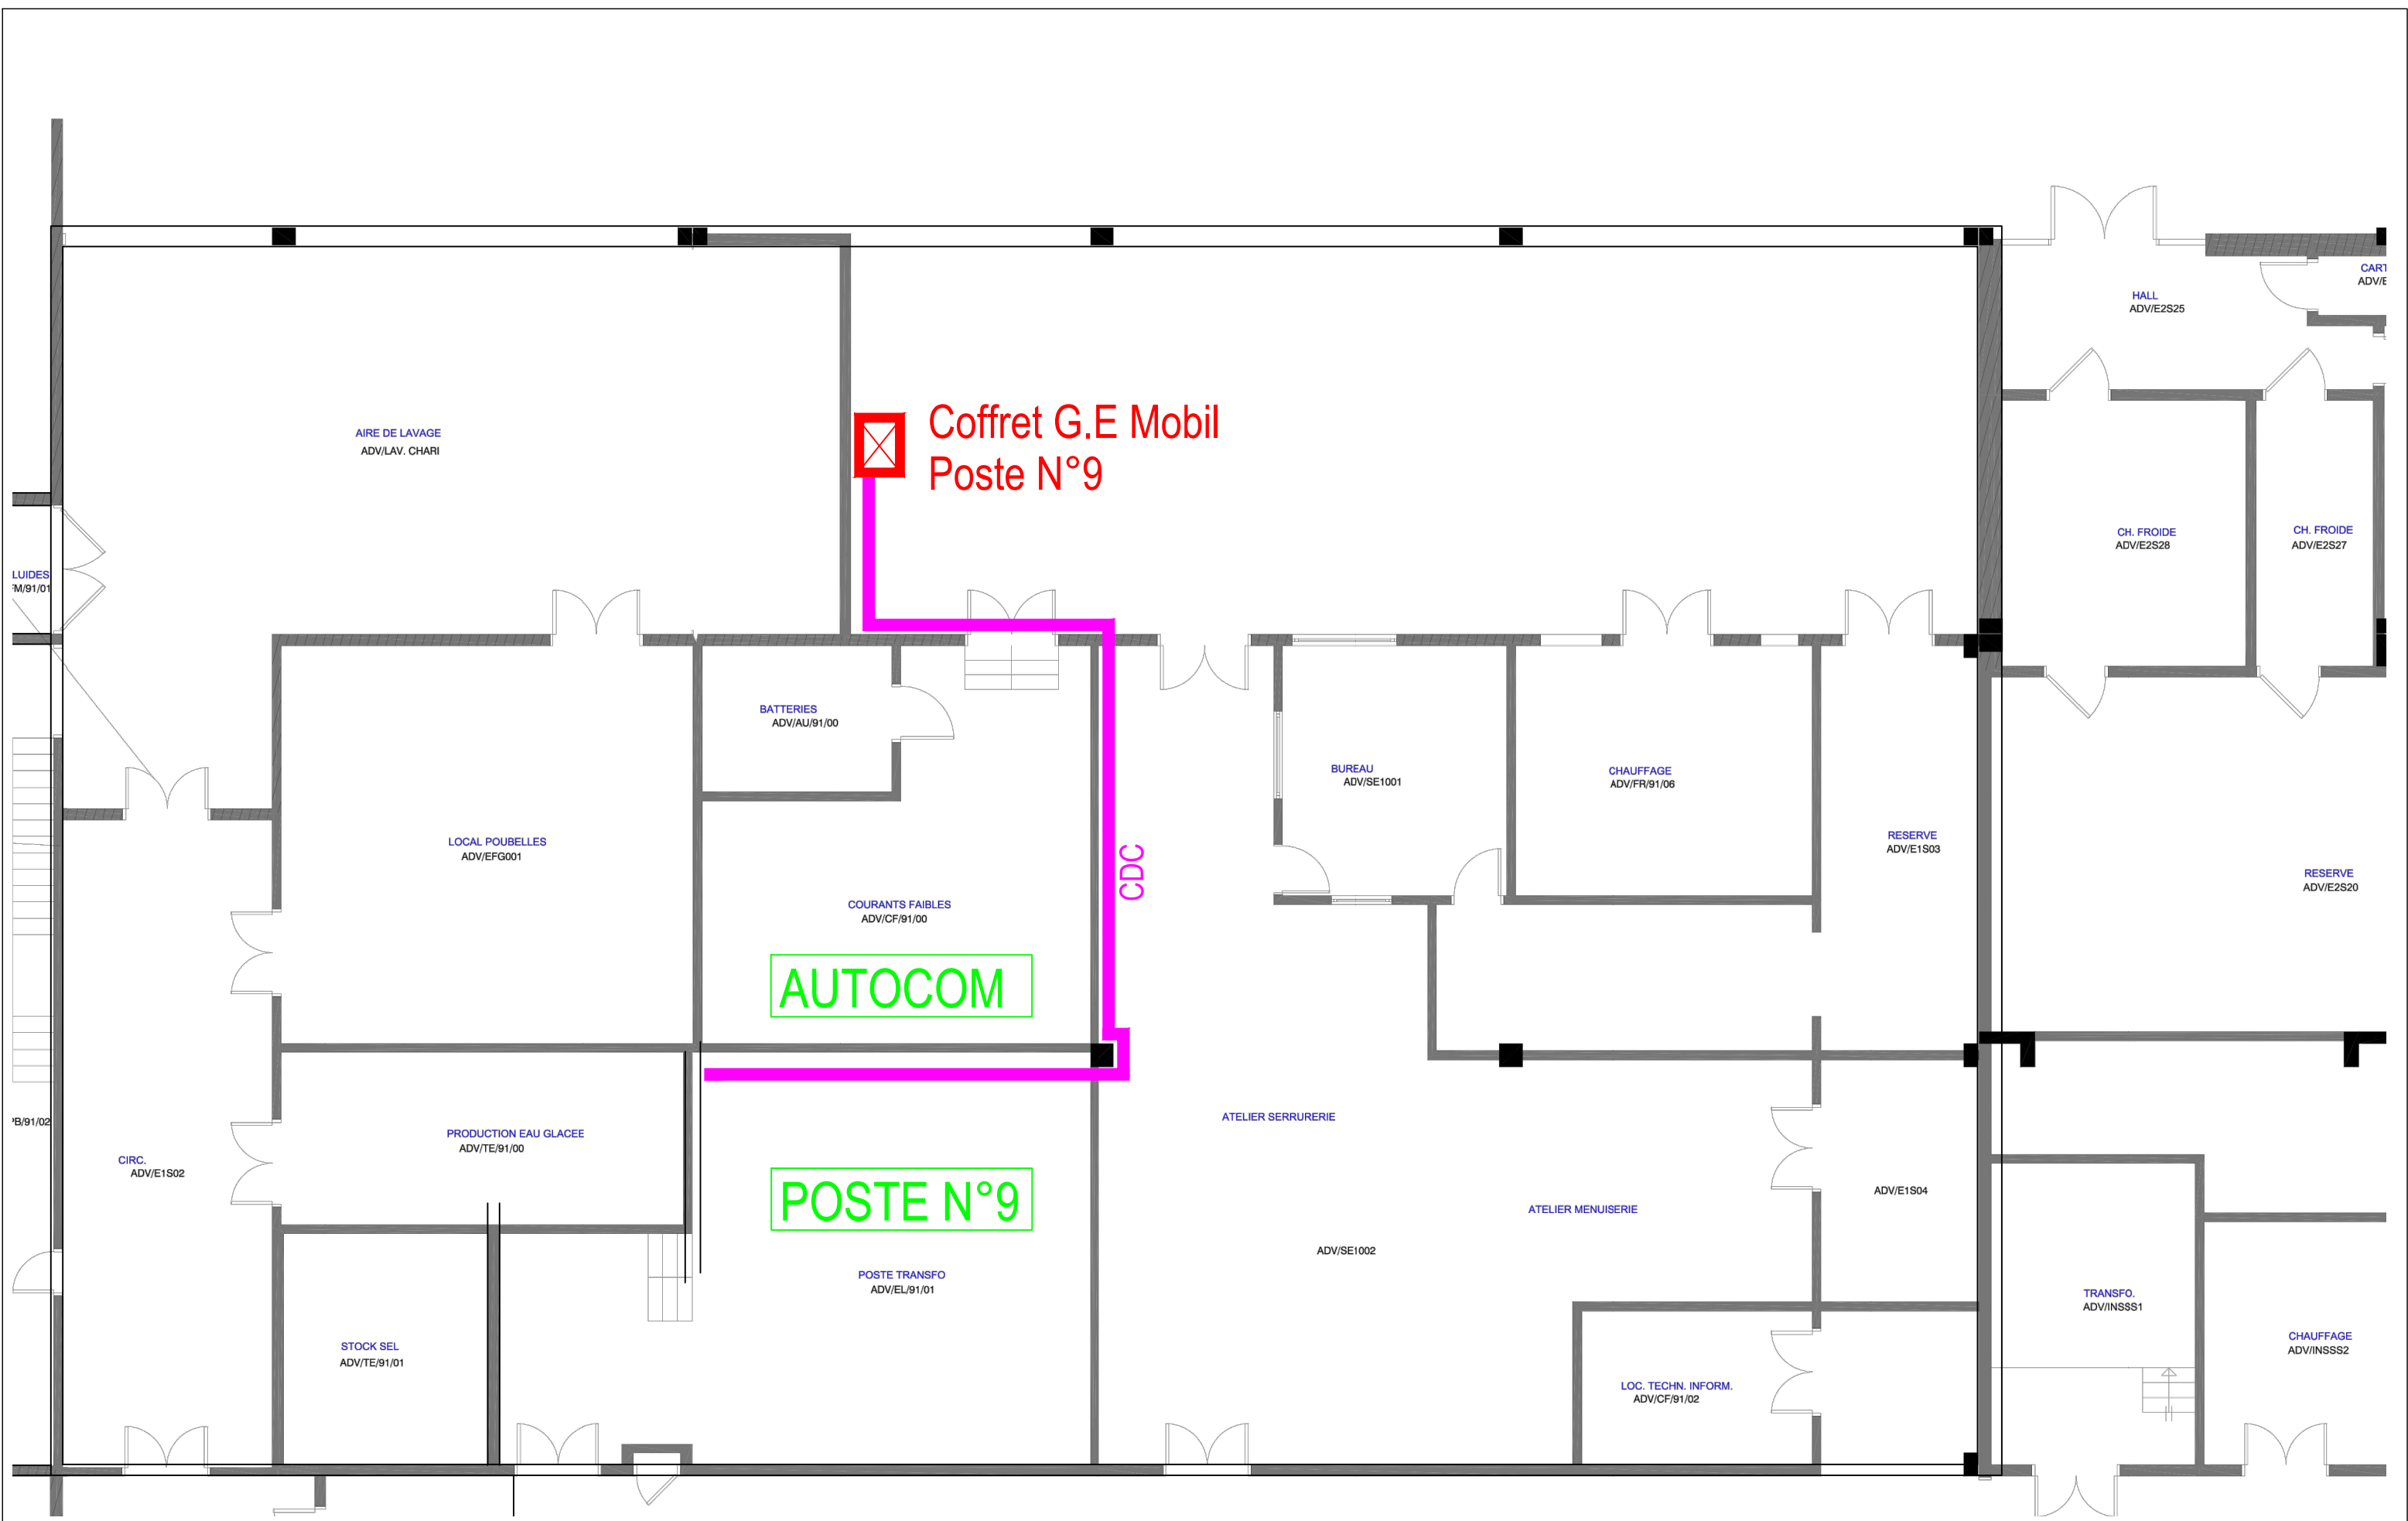

Maitre d'ouvrage: 	Maitre d'oeuvre:  1 rue St Aubin 31000 - TOULOUSE	Maitrise d'oeuvre pour la réfection du poste HT/BT N°9 ADV/EL/91/01 et son TGBT. HOPITAL ARNAUD DE VILLENEUVE A MONTPELLIER				Document	N°	Ech	Phase	Aff.	Date	
						PLAN POSITIONNEMENT COFFRET GROUPE G.E MOBILE	F06	1/100	DCE	1005650	16/02/2026	
						Format	A3				Ind	Ø