

- LEGENDE CVC :
- Réseau d'AIR NEUF

Réseau de REJET

Split-système

Registre de réglage

Th

GV

Thermostat Grande Vitesse

Th

C


Thermostat Alarme température

Sirène et troboscope

R32

Capteur d'ambiance détection gaz

Commande d'ambiance Split système

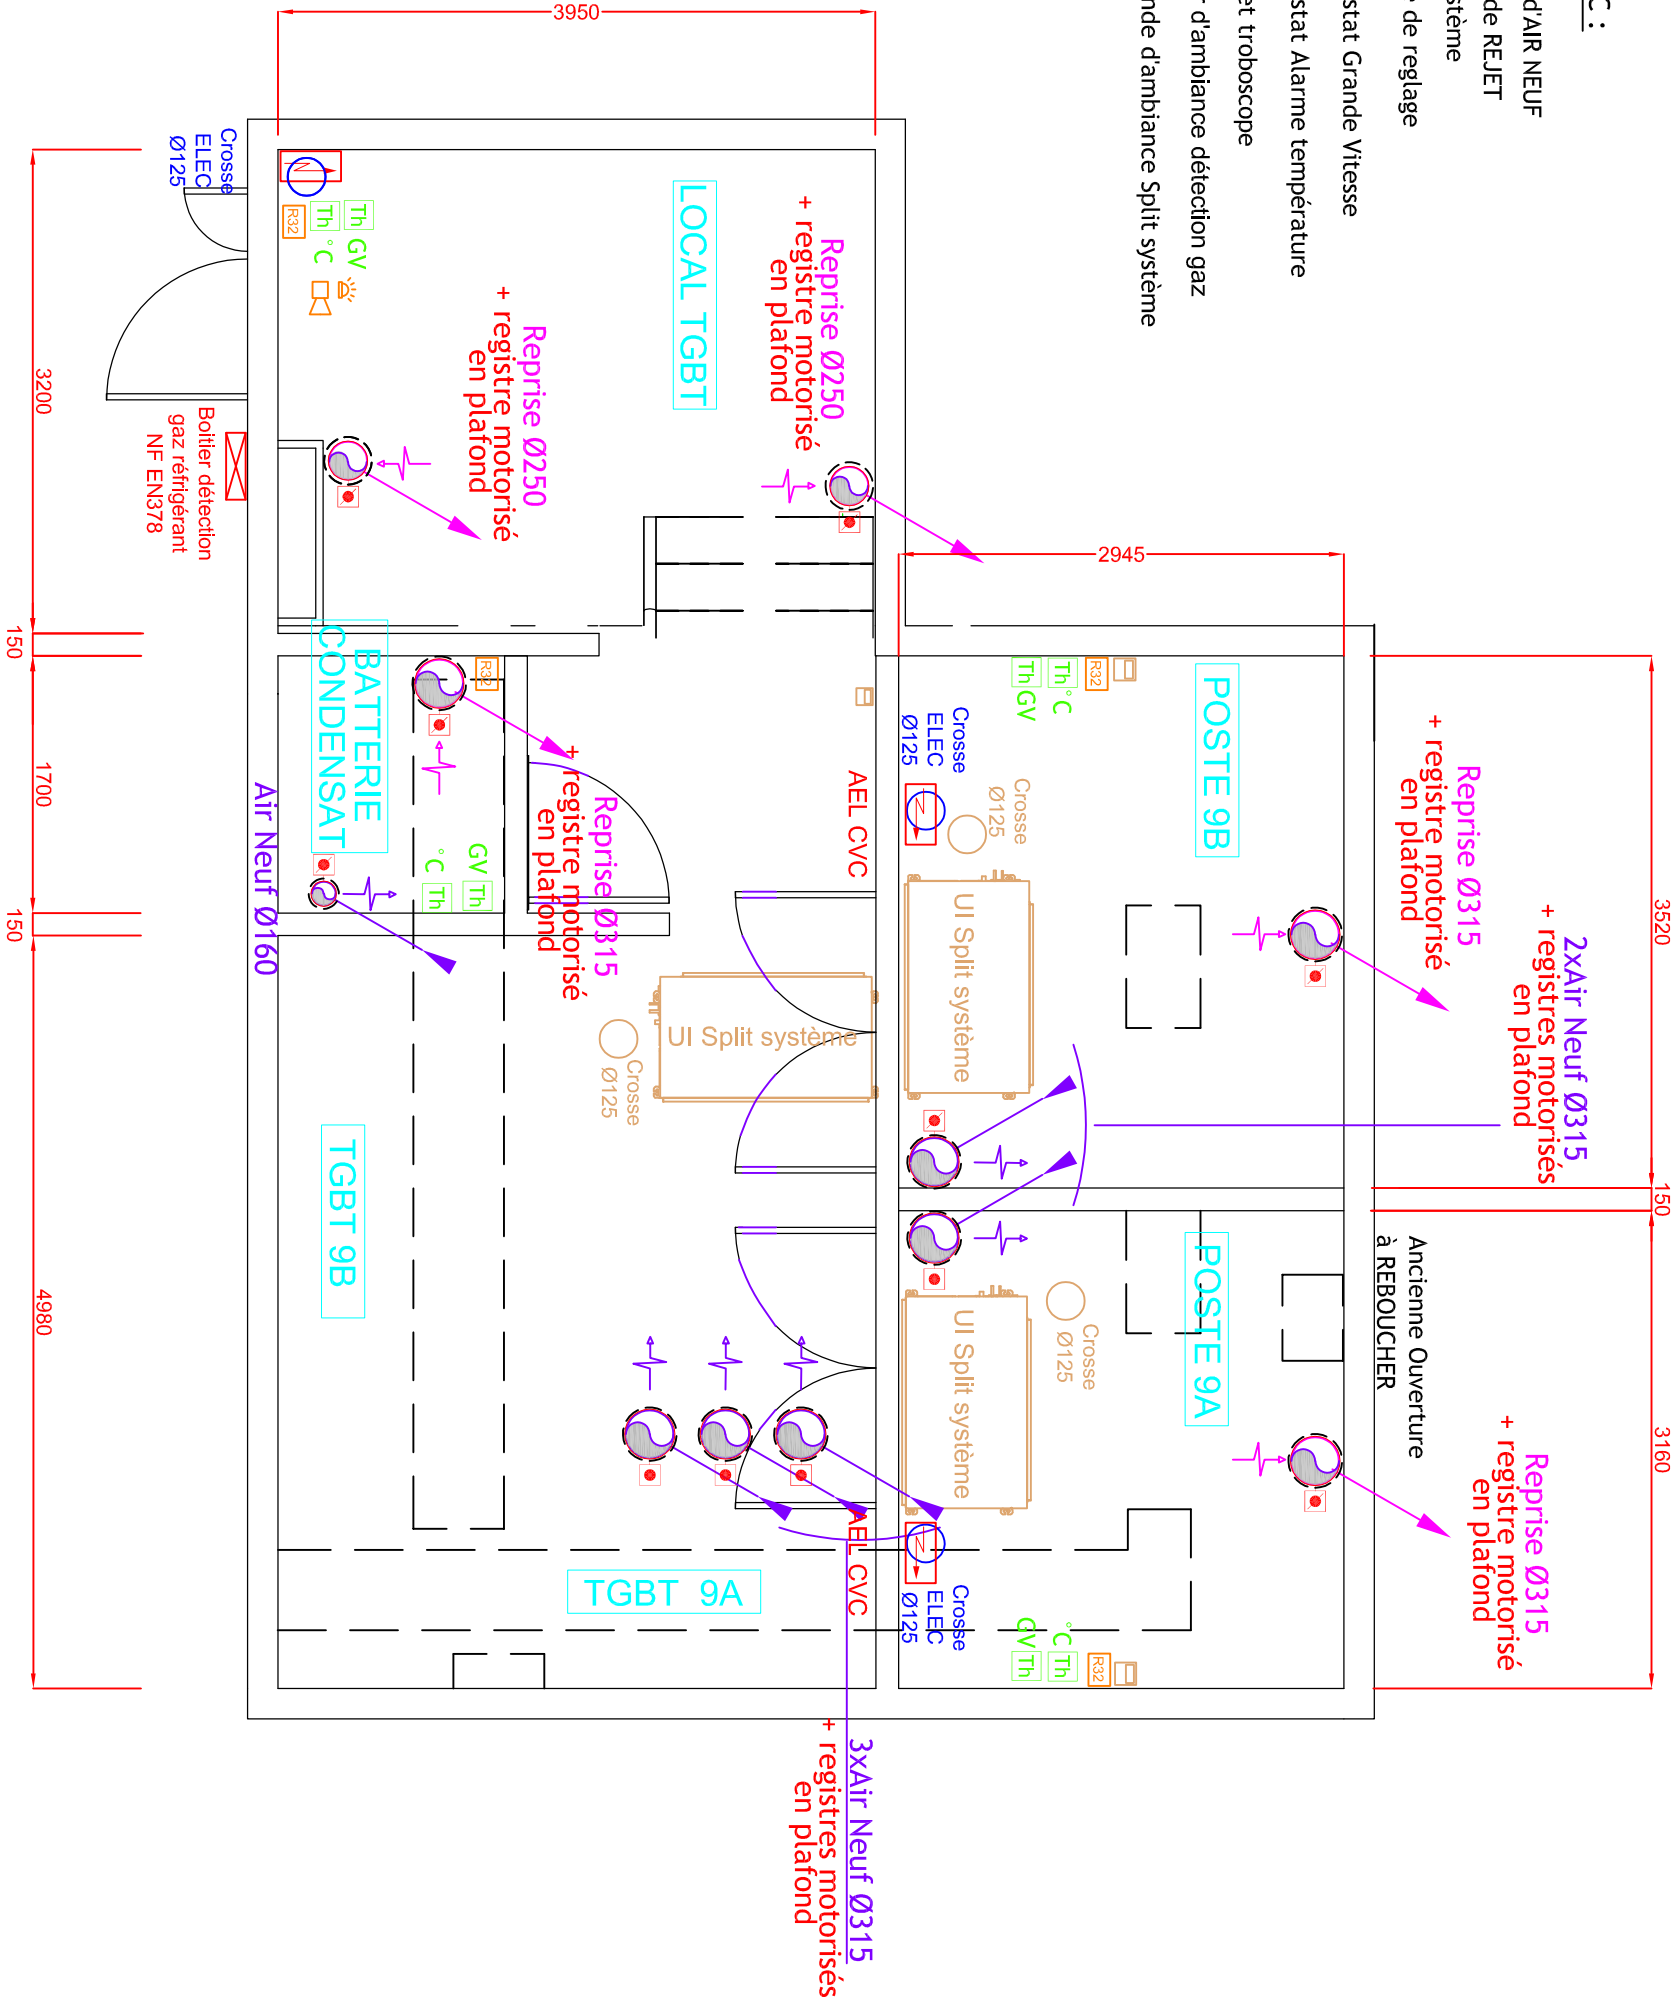

Maitre d'ouvrage:

Maitre d'oeuvre:



elcimai
1 rue St Aubin
31000 - TOULOUSE

Maitrise d'oeuvre pour la réfection du poste HT/BT
N°9 ADV/EL/91/01 et son TGBT.
HOPITAL ARNAUD DE VILLENEUVE A MONTPELLIER

Document		N°	Ech	Phase	Aff.	Date	
Lot N°3 : CVC		0210	1/50	DCE	1005650	16/02/2026	
Implantation équipements CVC RDC						16/02/2026	
Format	A3					Ind	Ø