


LEGENDE CVC :

Réseau d'AIR NEUF

Réseau de REJET

Split-système

Equipements existants
repérés en toiture. (sans fond de
plan géomètre).

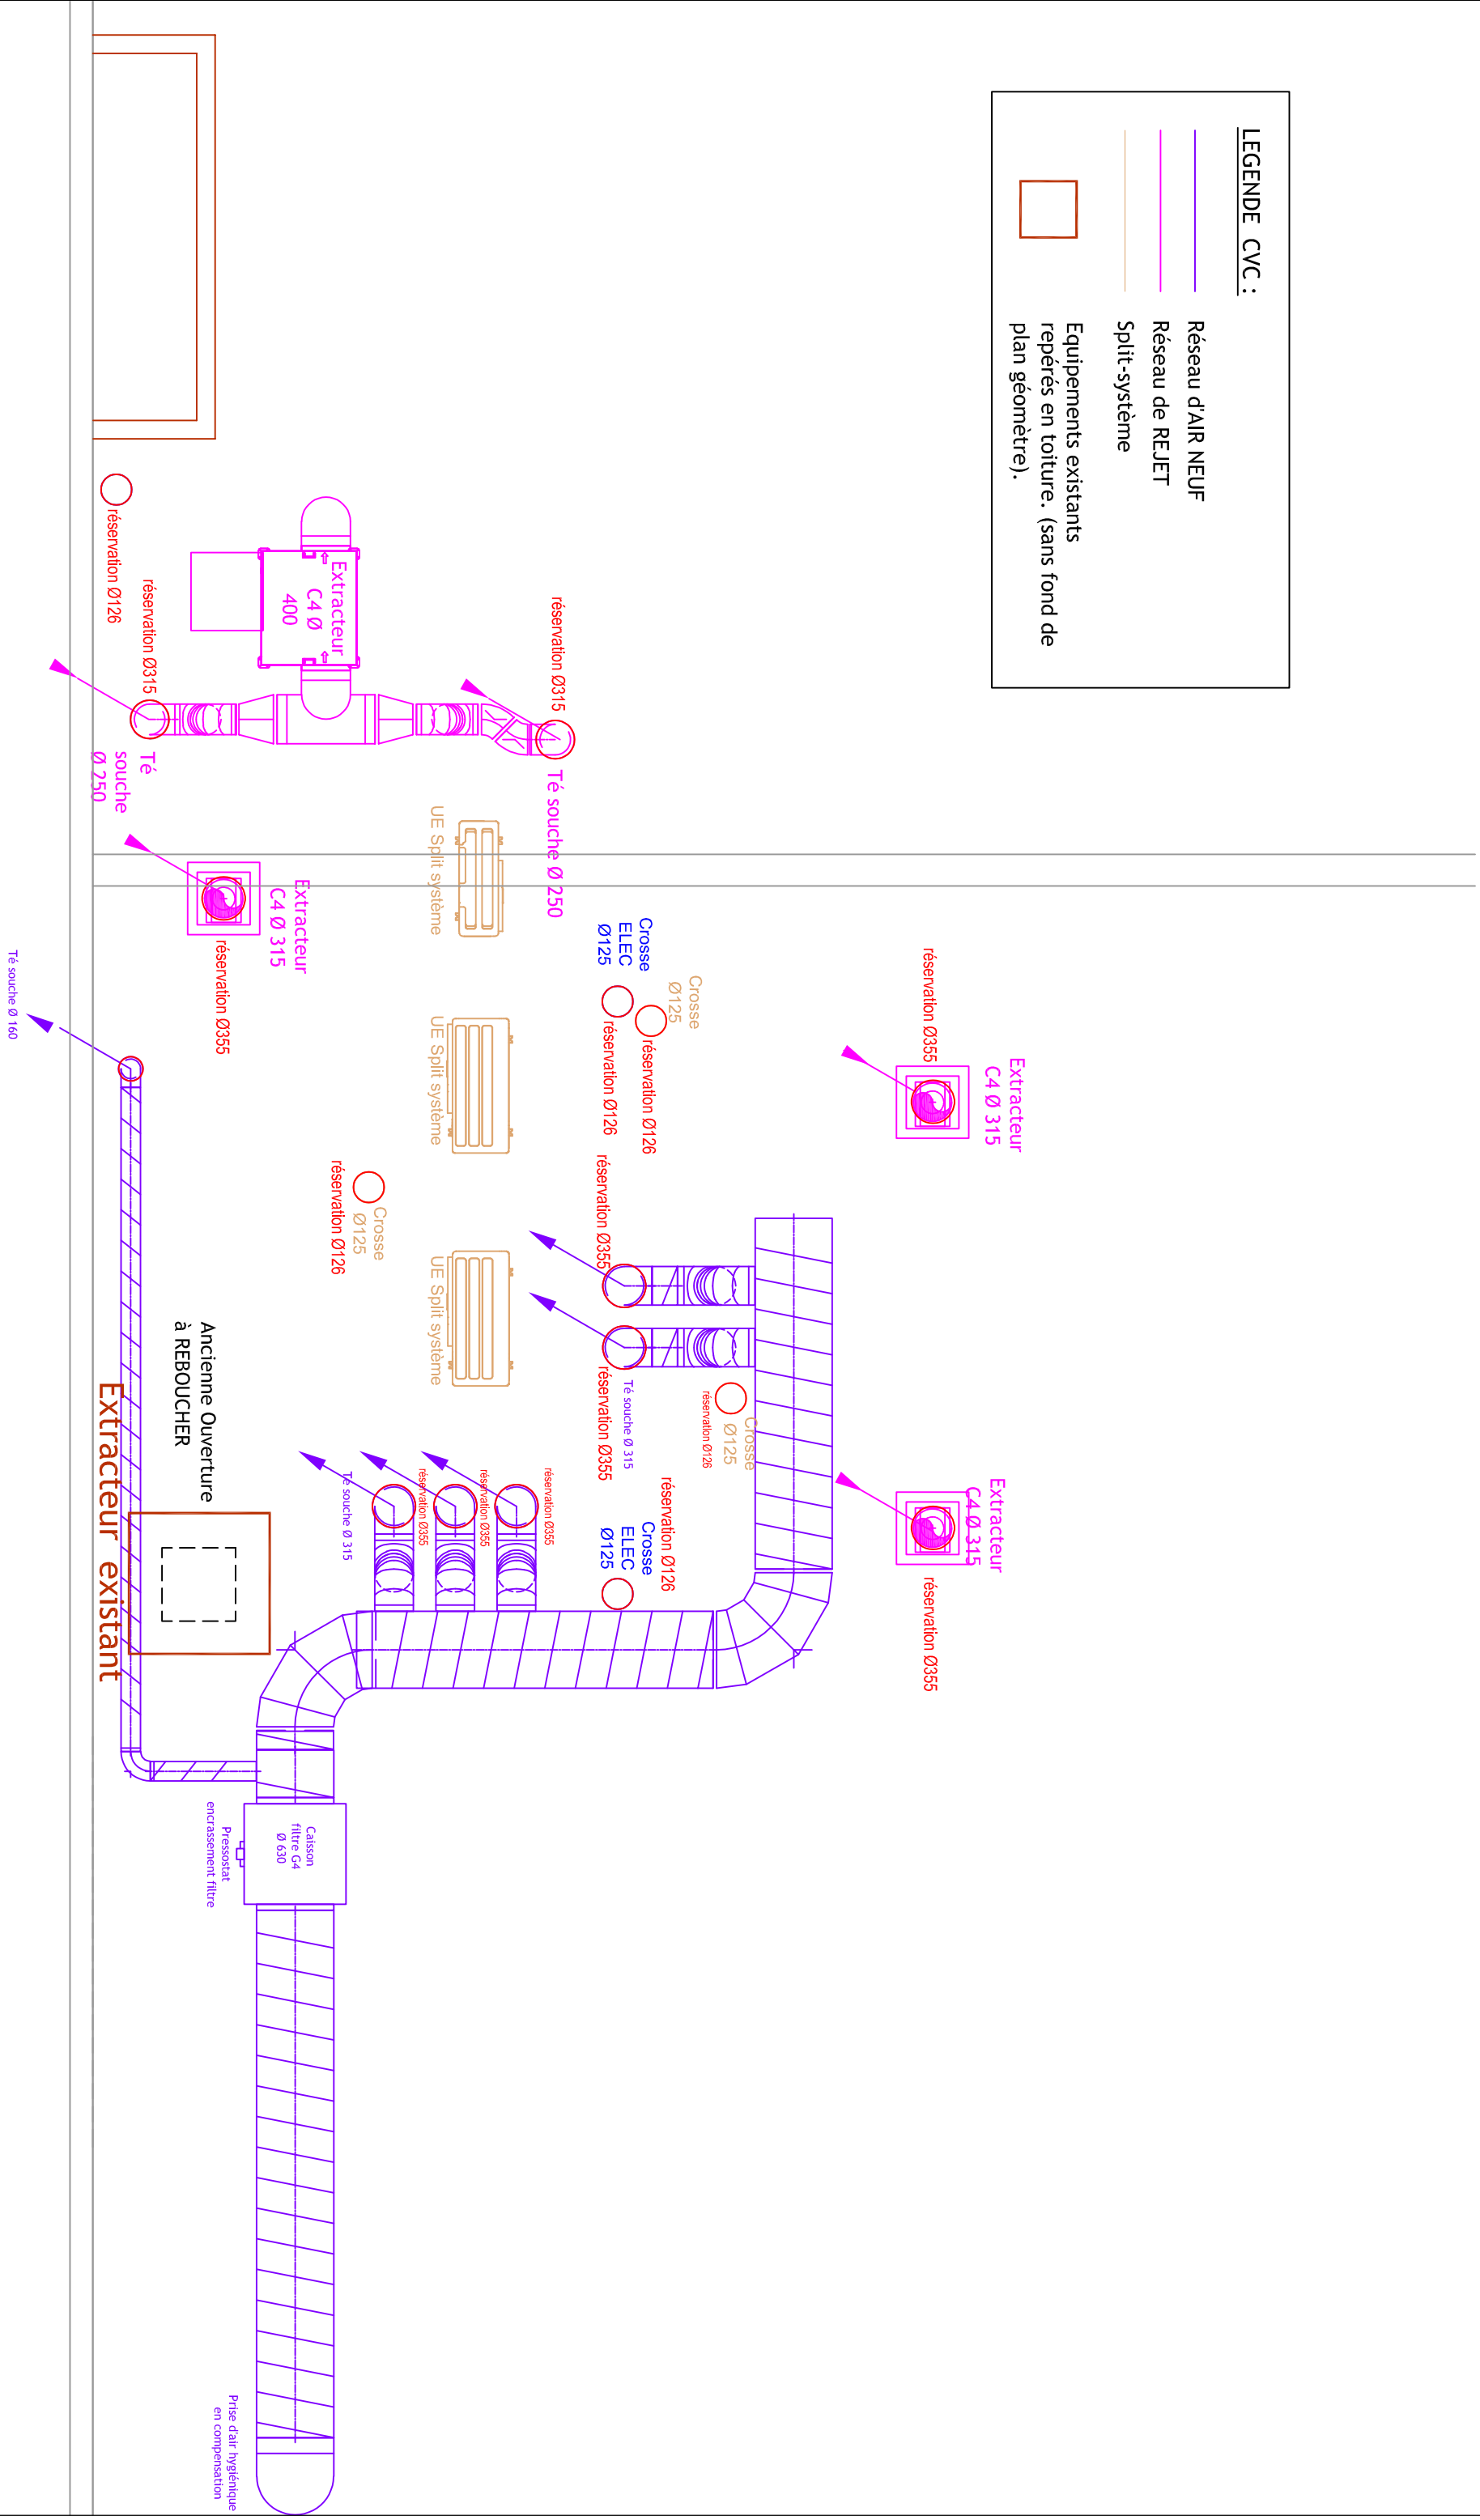

Maitre d'ouvrage:	Maitre d'oeuvre:	Maitrise d'oeuvre pour la réfection du poste HT/BT						
 1 rue St Aubin 31000 - TOULOUSE		N°9 ADV/EL/91/01 et son TGBT.						
		HOPITAL ARNAUD DE VILLENEUVE A MONTPELLIER						
		Document		N°	Ech	Phase	Aff.	Date
		Lot N°3 : CVC		0211	1/50	DCE	1005650	16/02/2026
		Implantation équipements CVC TOITURE						
		Format		A3				
				Ind	Ø			