



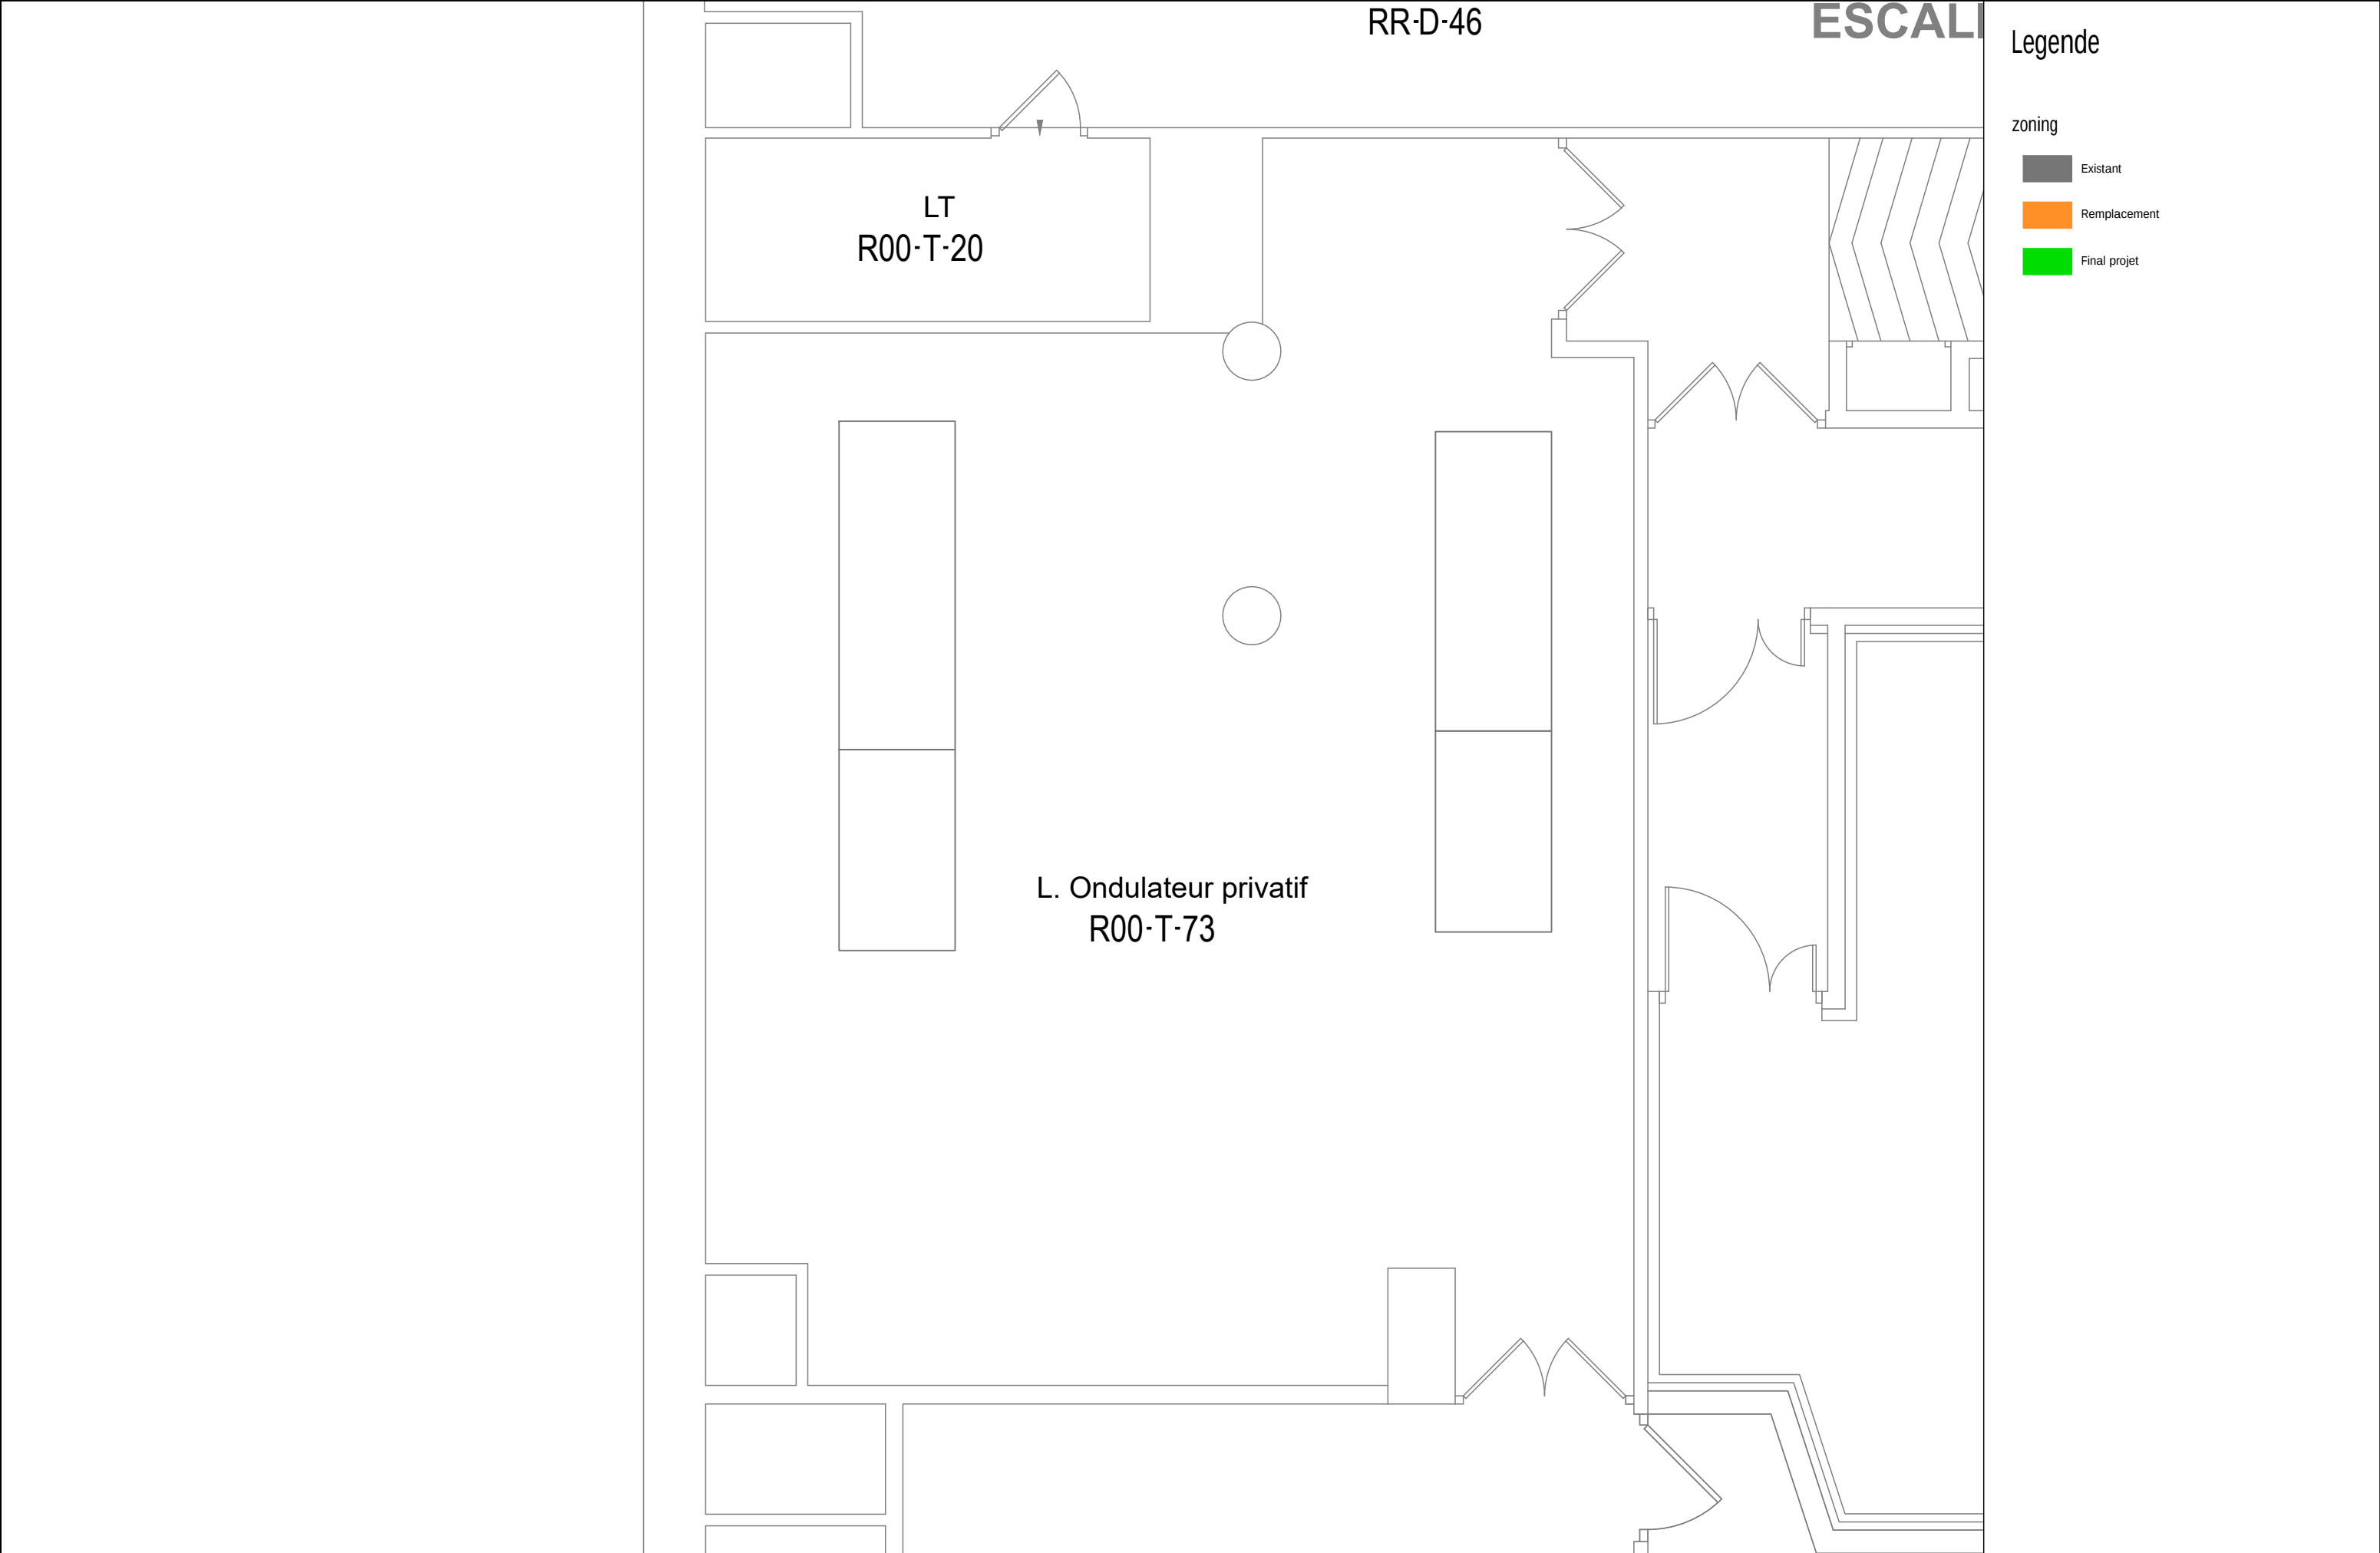

Détail travaux :

- Consignation de l'onduleur,
- Consignation du TGBT CR BAT,
- Repérage des différents câbles d'alimentation du TGBT CR BAT,
- Dépose du TGBT CR BAT

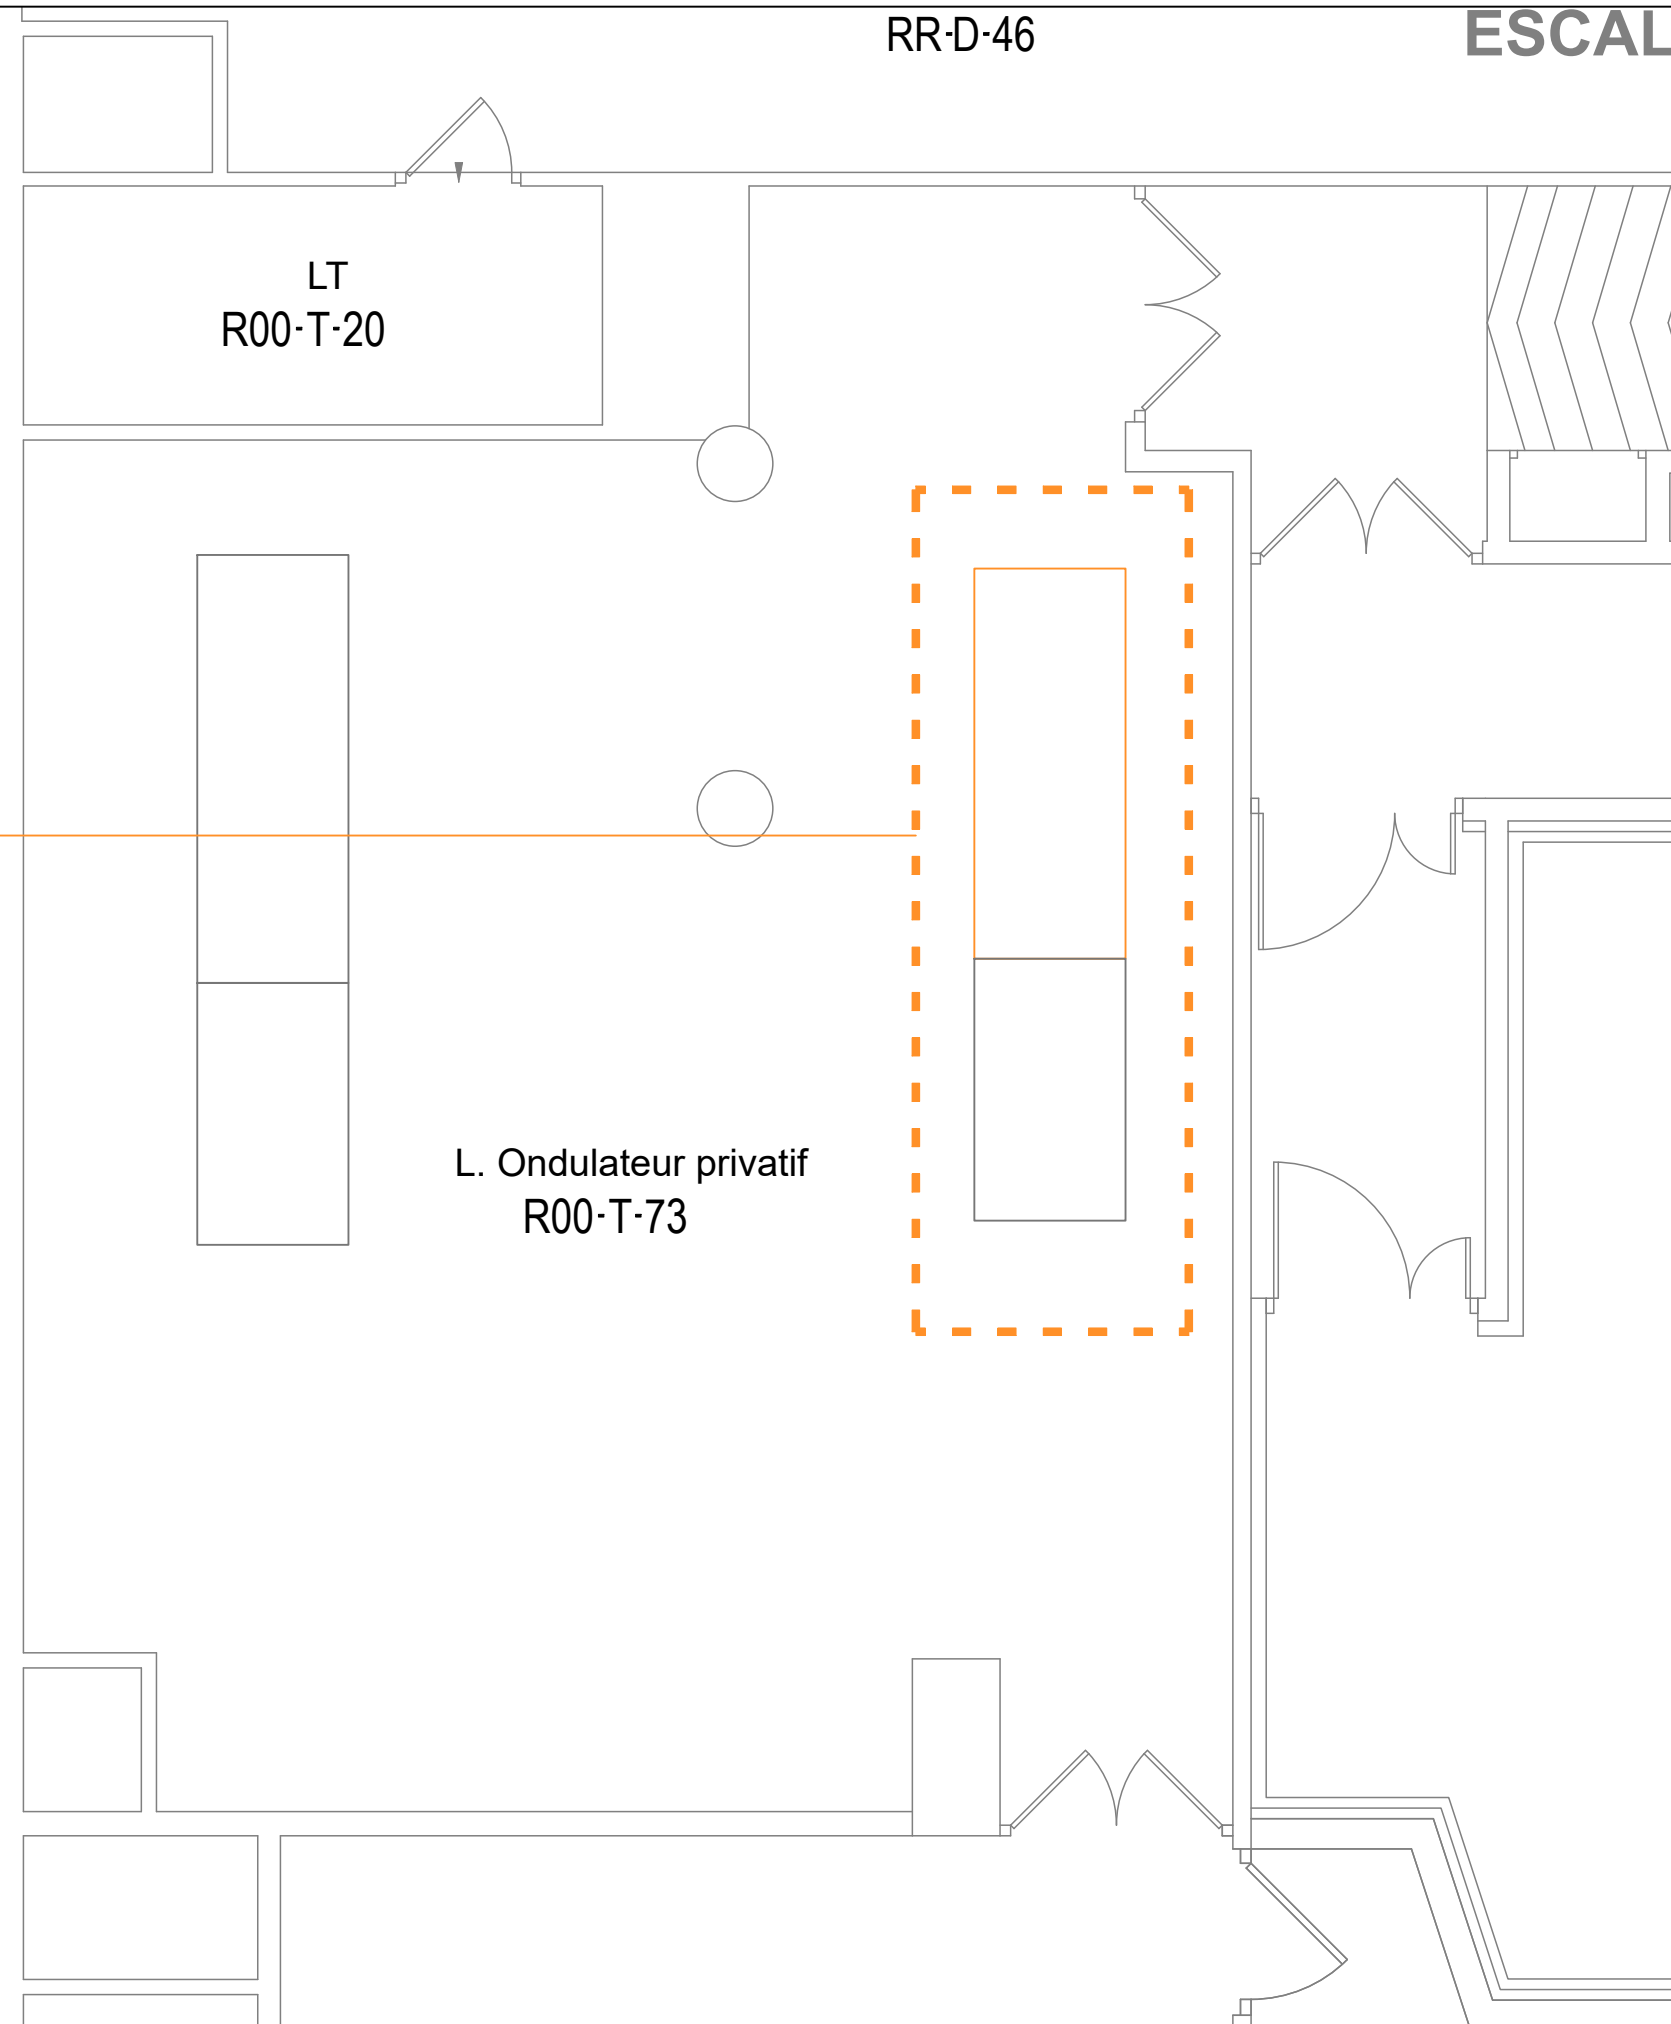

Legende

zoning


■ Existant

Remplacement

Final projet

Détail travaux :

- Livraison et pose du TGBT ONDULEUR NORD,
- Remplacement du chargeur 130V par un chargeur 48V,
- Câblage et mise en service du nouveau TGBT ONDULEUR NORD,
- Déconsignation de l'onduleur,
- Mise en peinture du local,
- Remplacement des éclairages du local

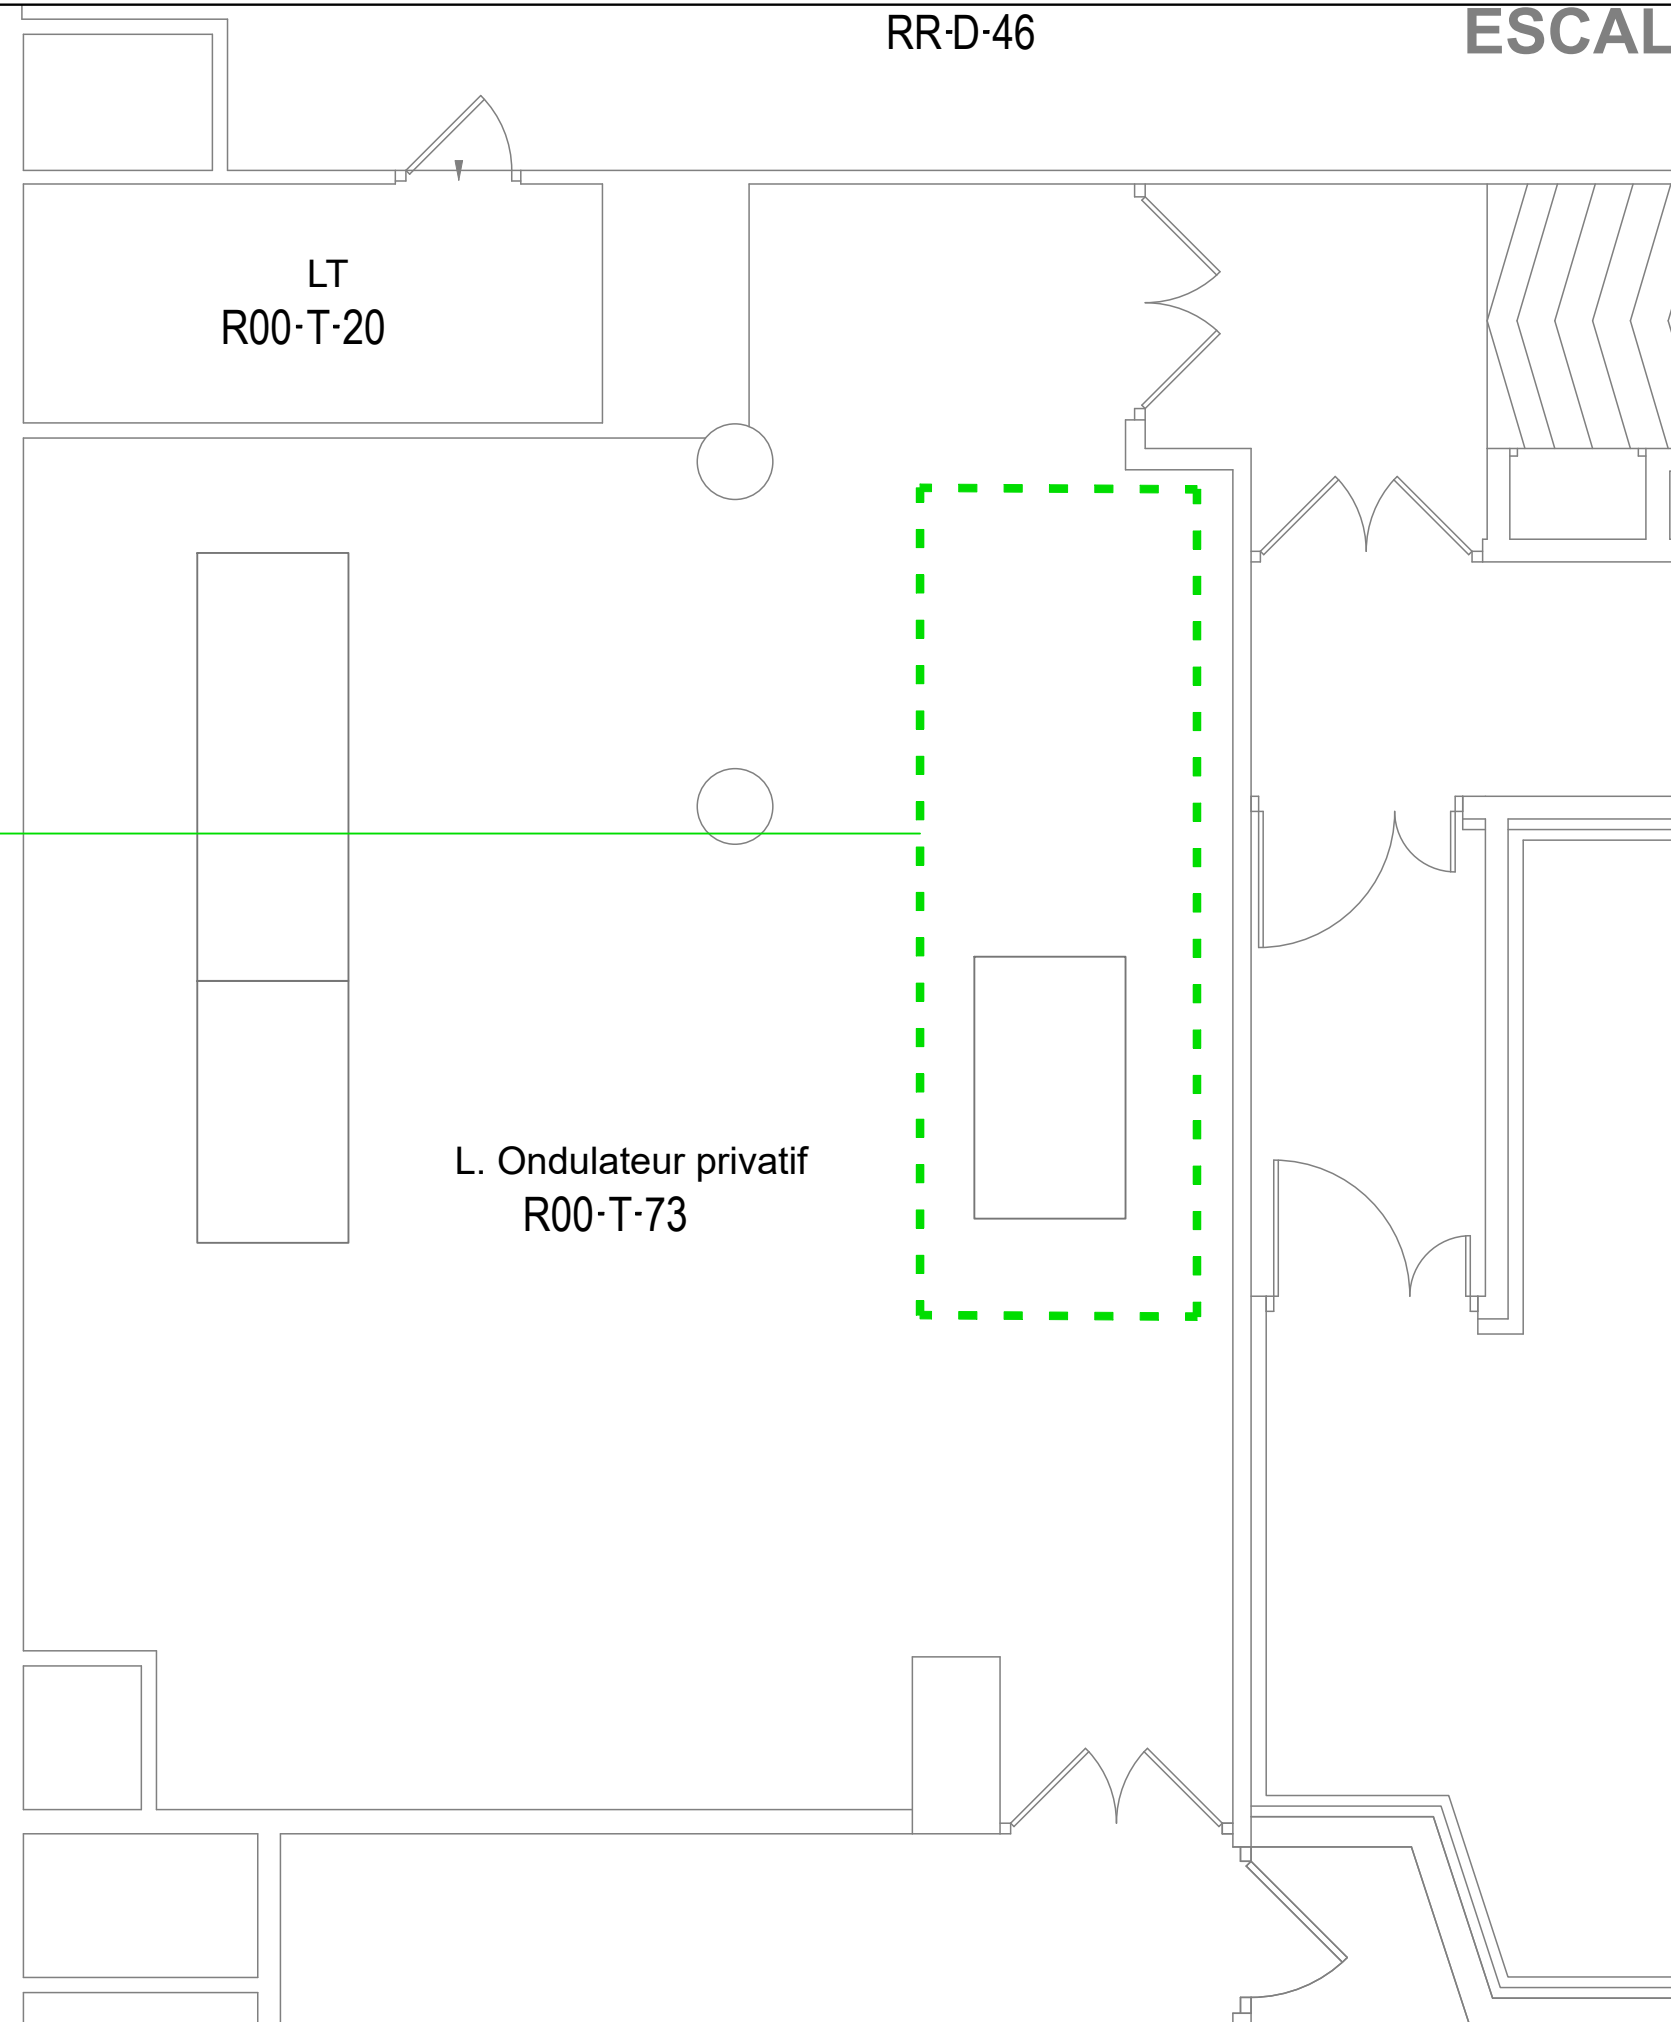

Legende

zoning


Existant

 Remplacement

Final projet

Détail travaux :

- Consignation de l'onduleur,
- Consignation du TGBT CR SFR,
- Repérage des différents câbles d'alimentations du TGBT CR SFR,
- Dépose du TGBT CR SFR,

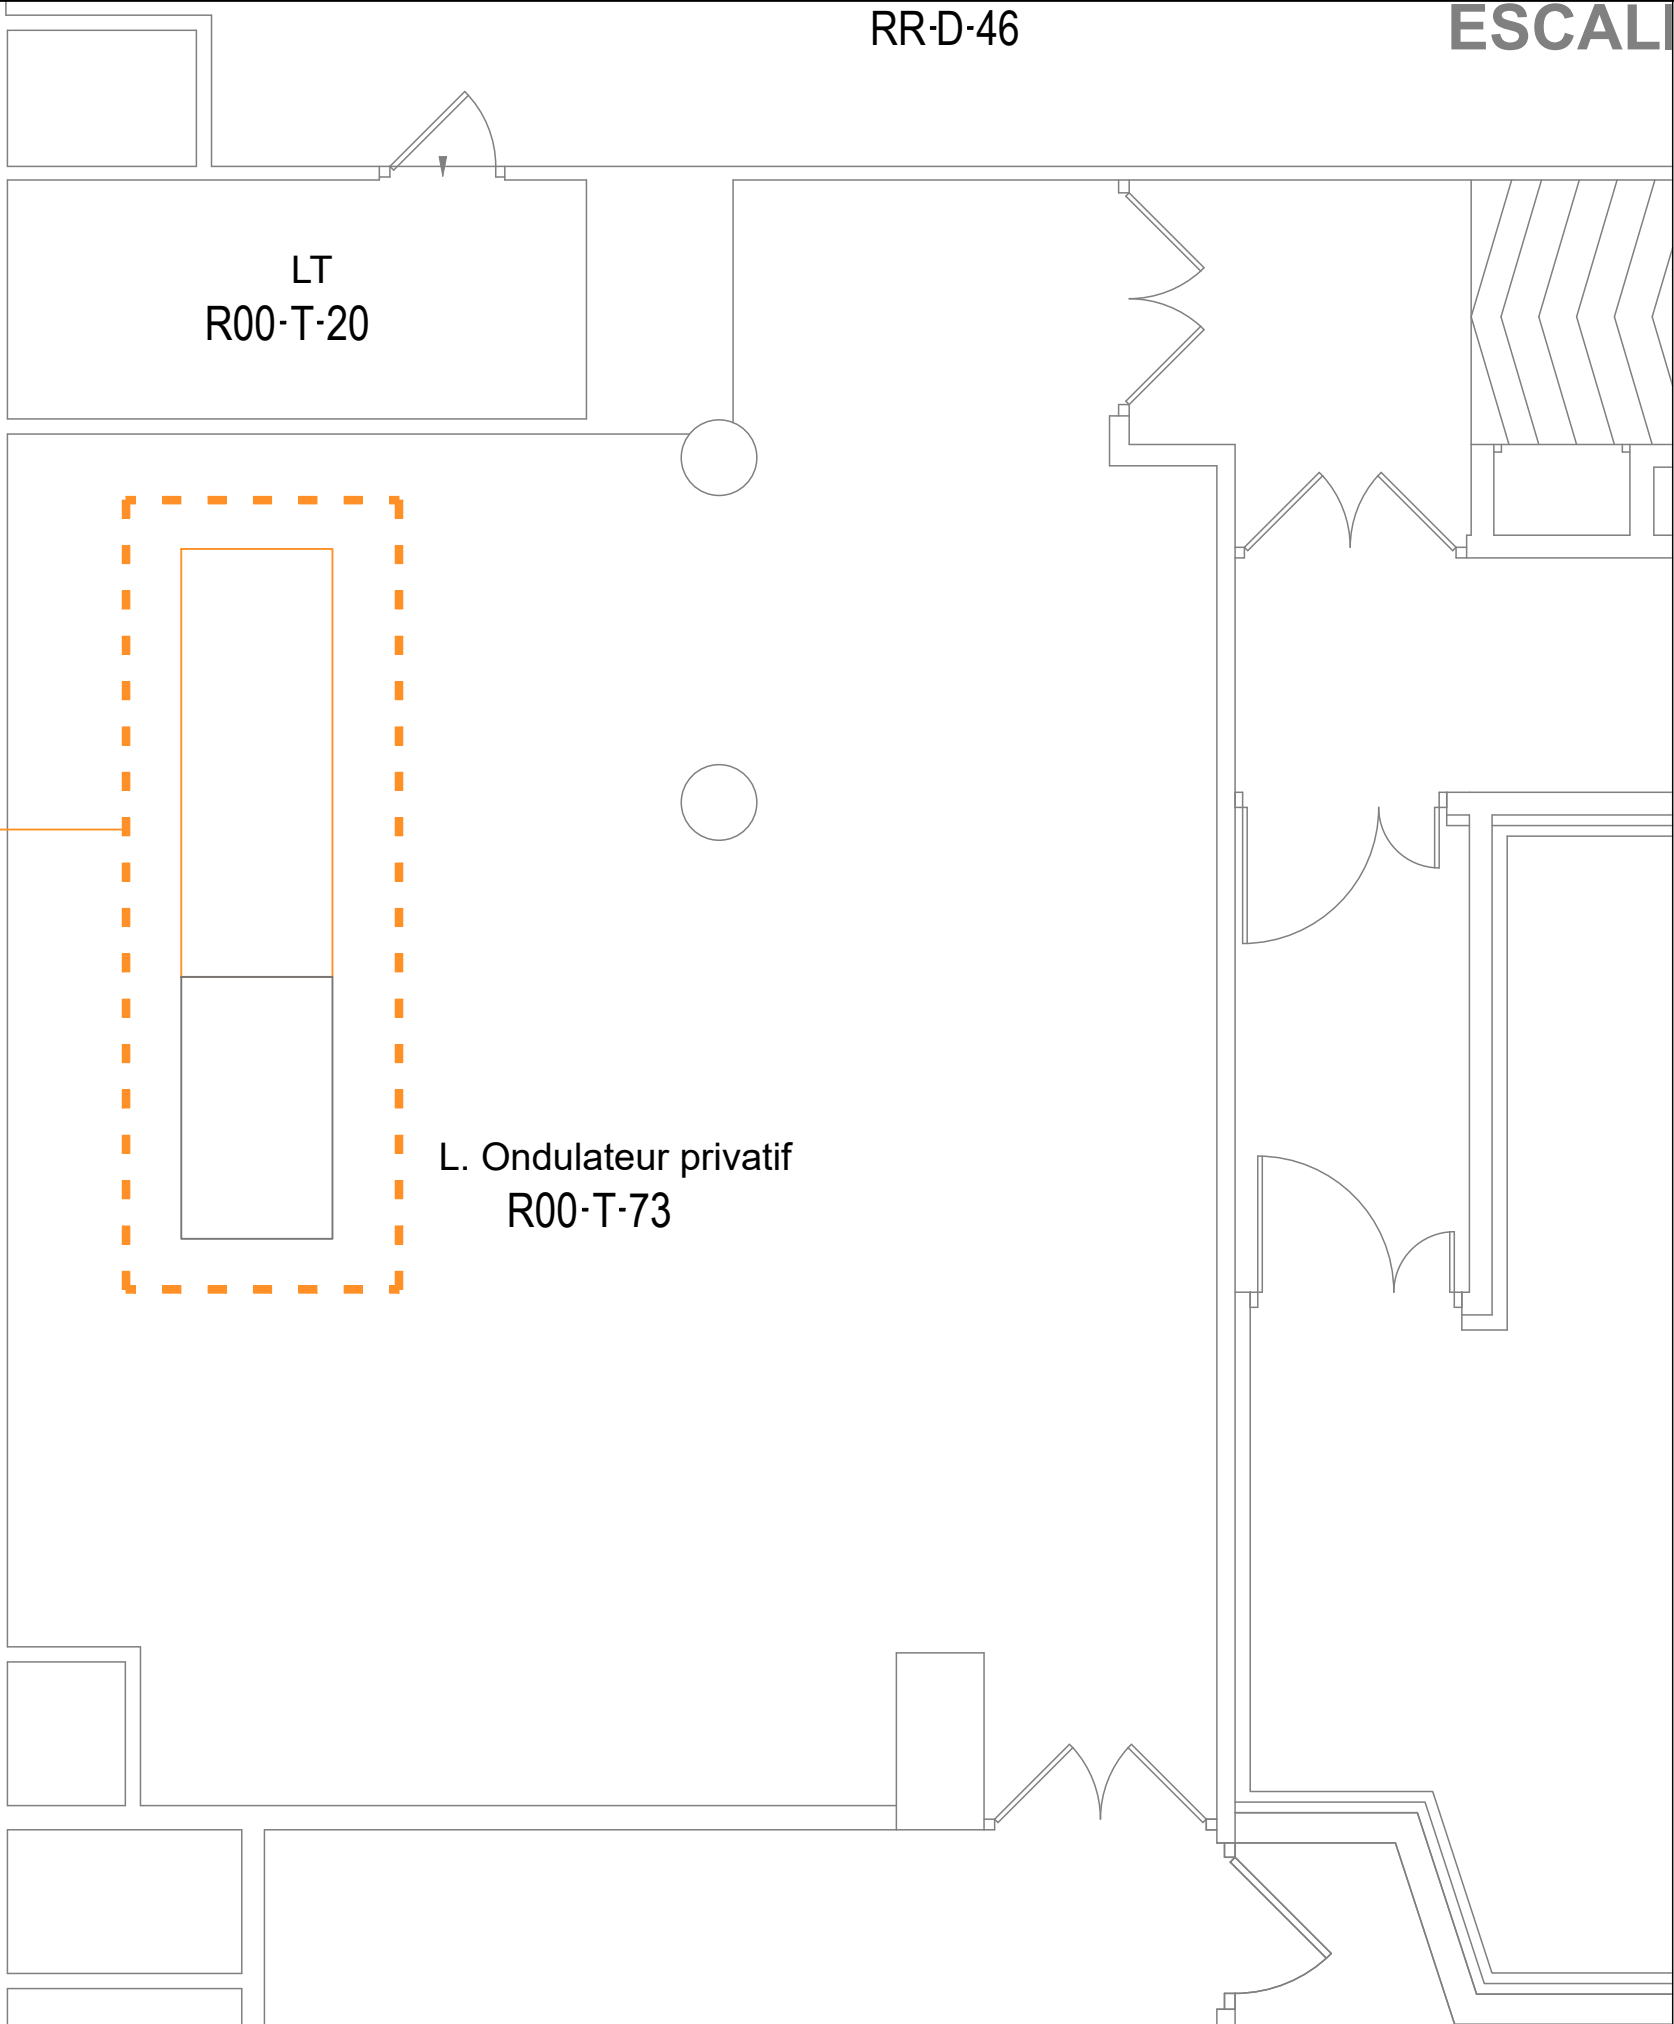


Legende

- zoning
- Existant
 - Remplacement
 - Final projet

Détail travaux :

- Livraison et pose du TGBT ONDULEUR SUD,
- Remplacement du chargeur 130V par un chargeur 48V,
- Câblage et mise en service du nouveau TGBT ONDULEUR SUD,
- Déconsignation de l'onduleur,
- Mise en peinture du local,
- Remplacement des éclairages du local

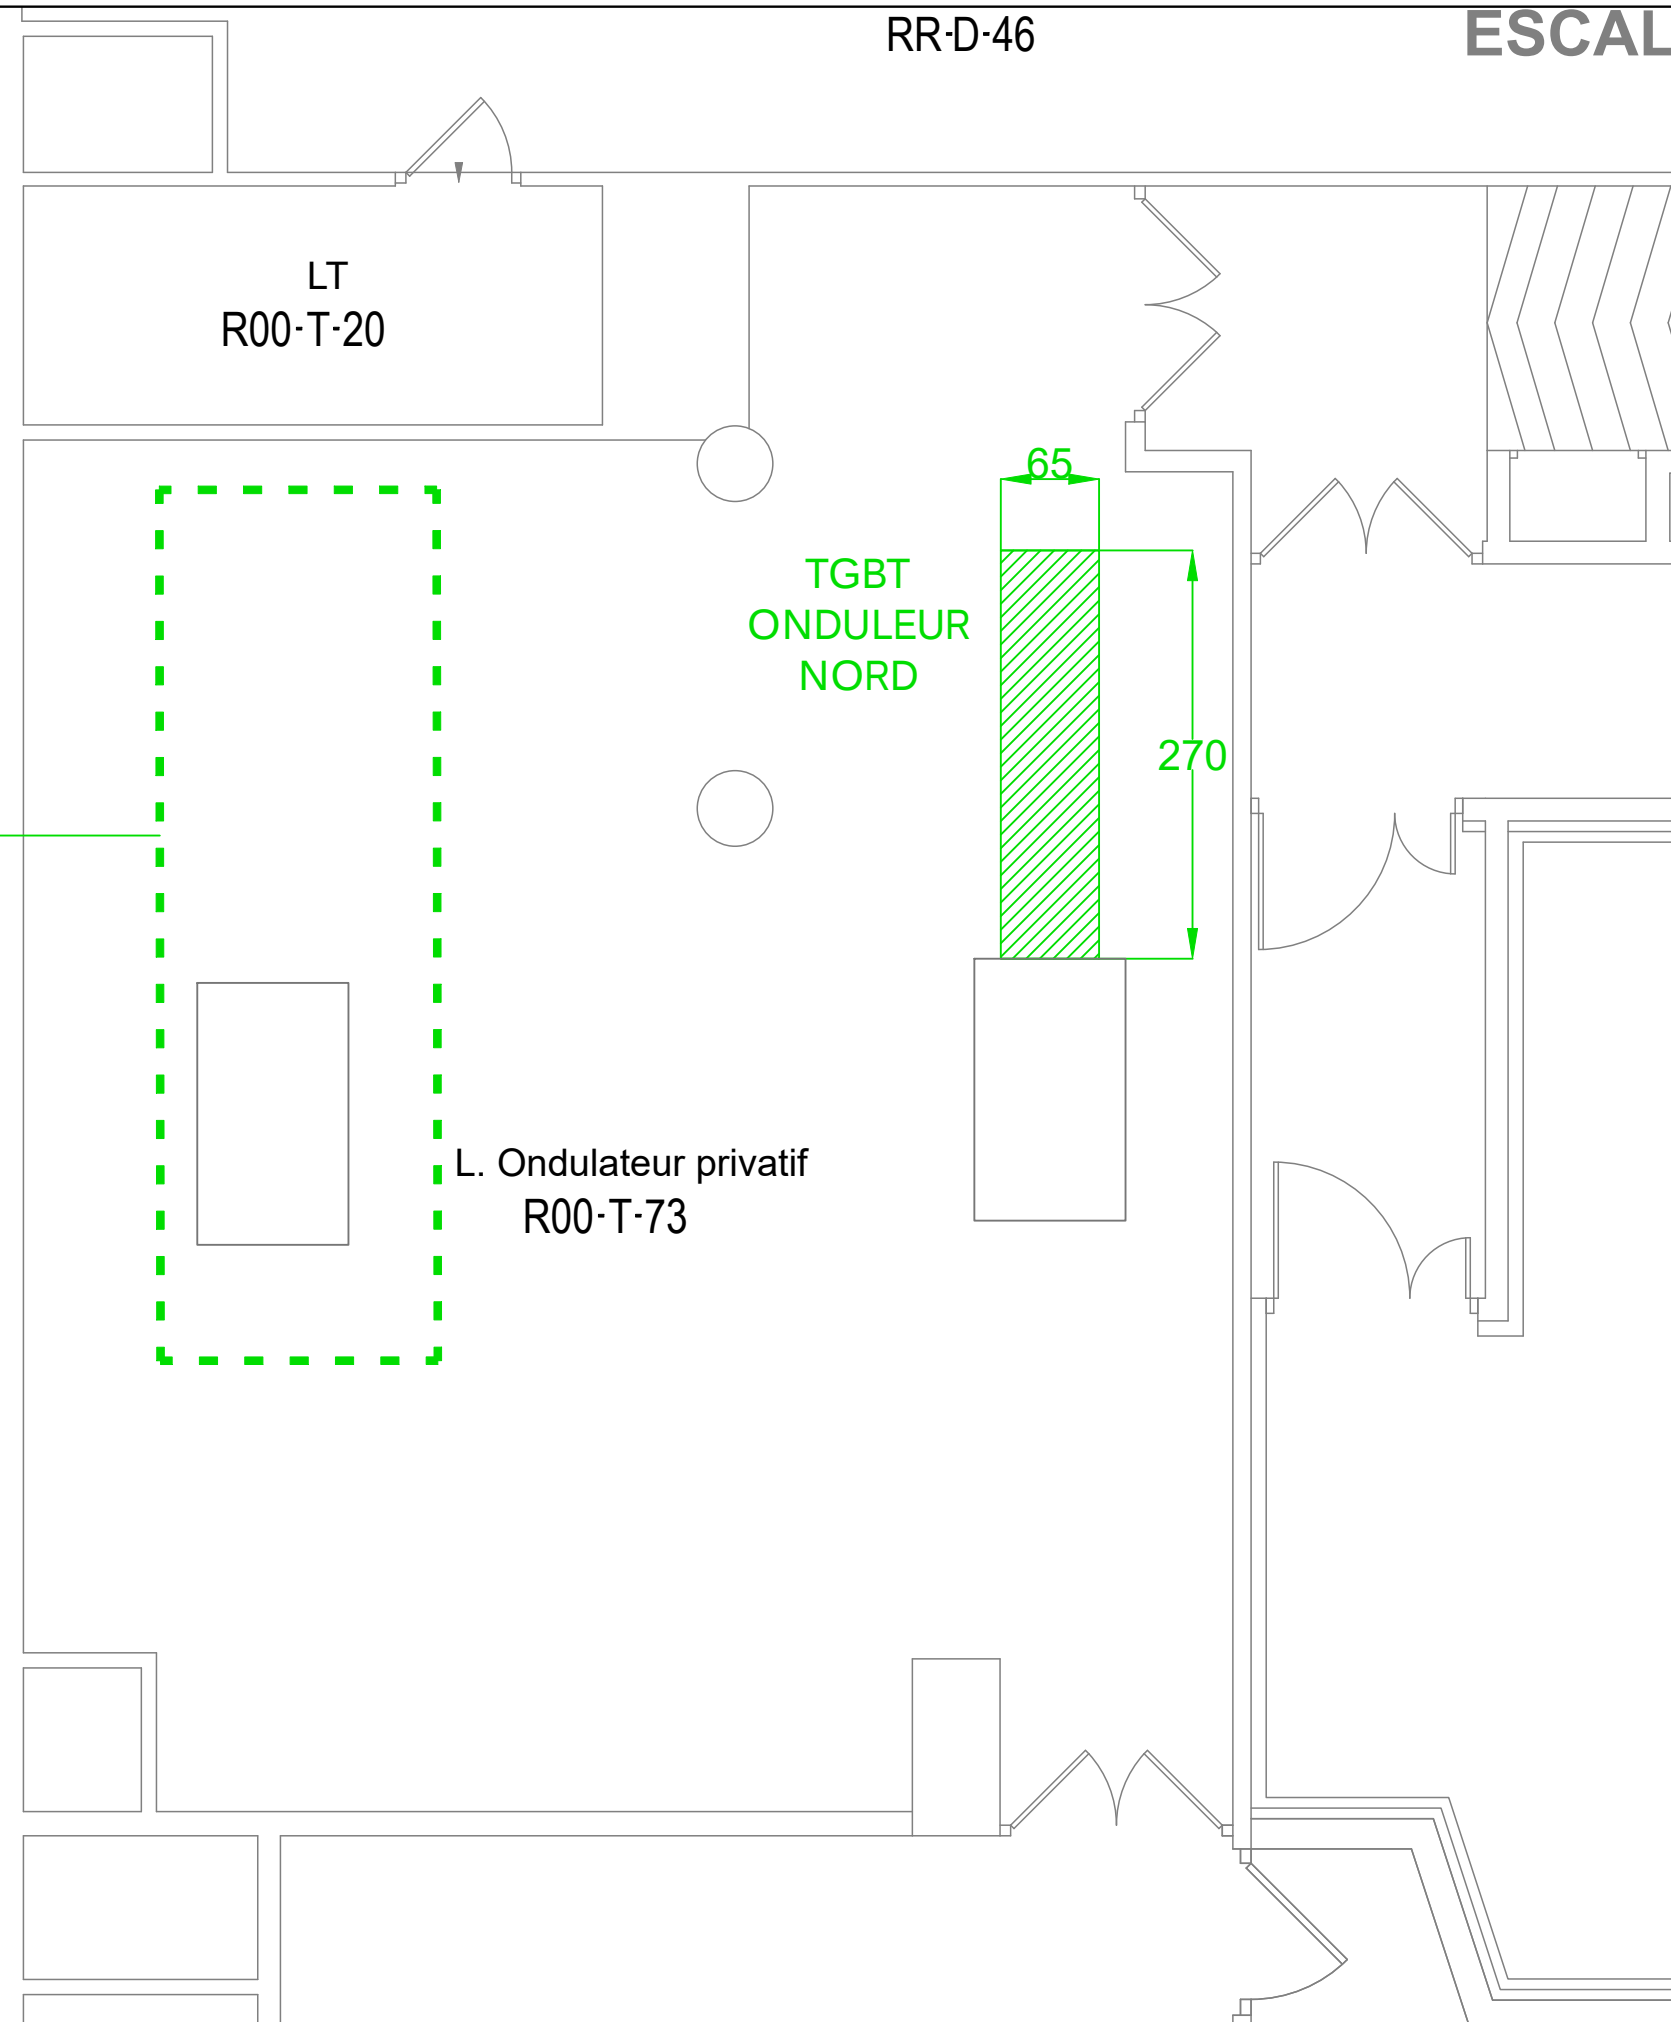

Legende

zoning

Existant

 Remplacement

Final projet

