


Legende


zoning

- Existant conservé
- Remplacement
- Dépose et évacuation
- Final projet
- Projet en option

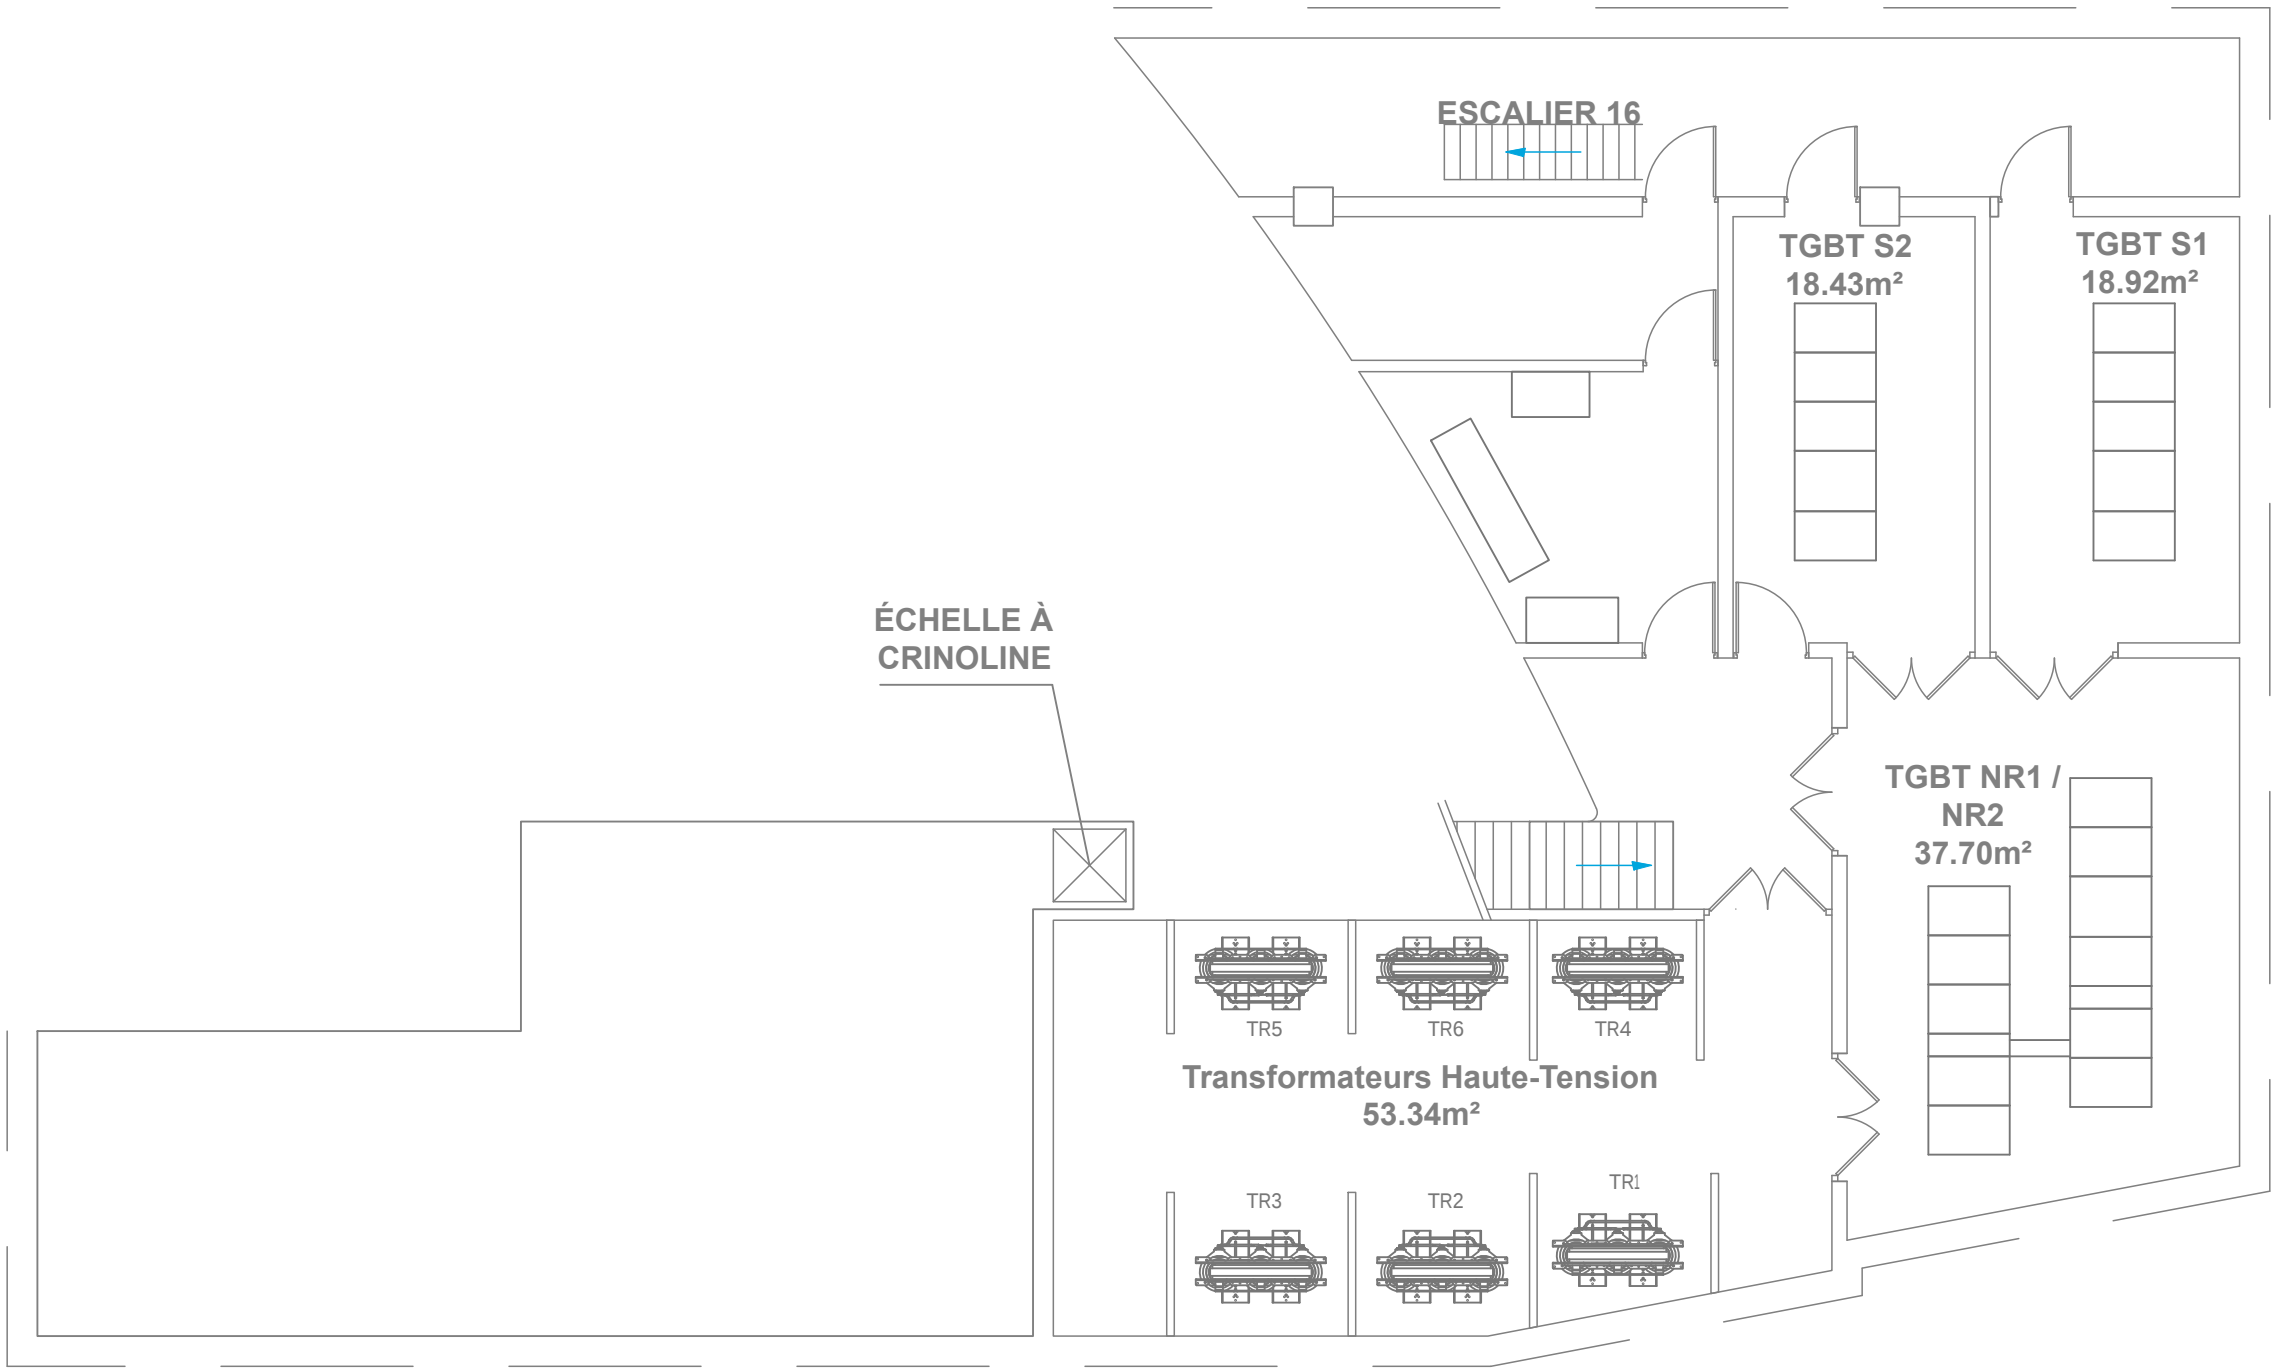

Détail travaux :

- Mise à l'arrêt des transformateurs 1, 2 et 3,
- Dépose, curage et évacuation des transformateurs 1, 2 et 3

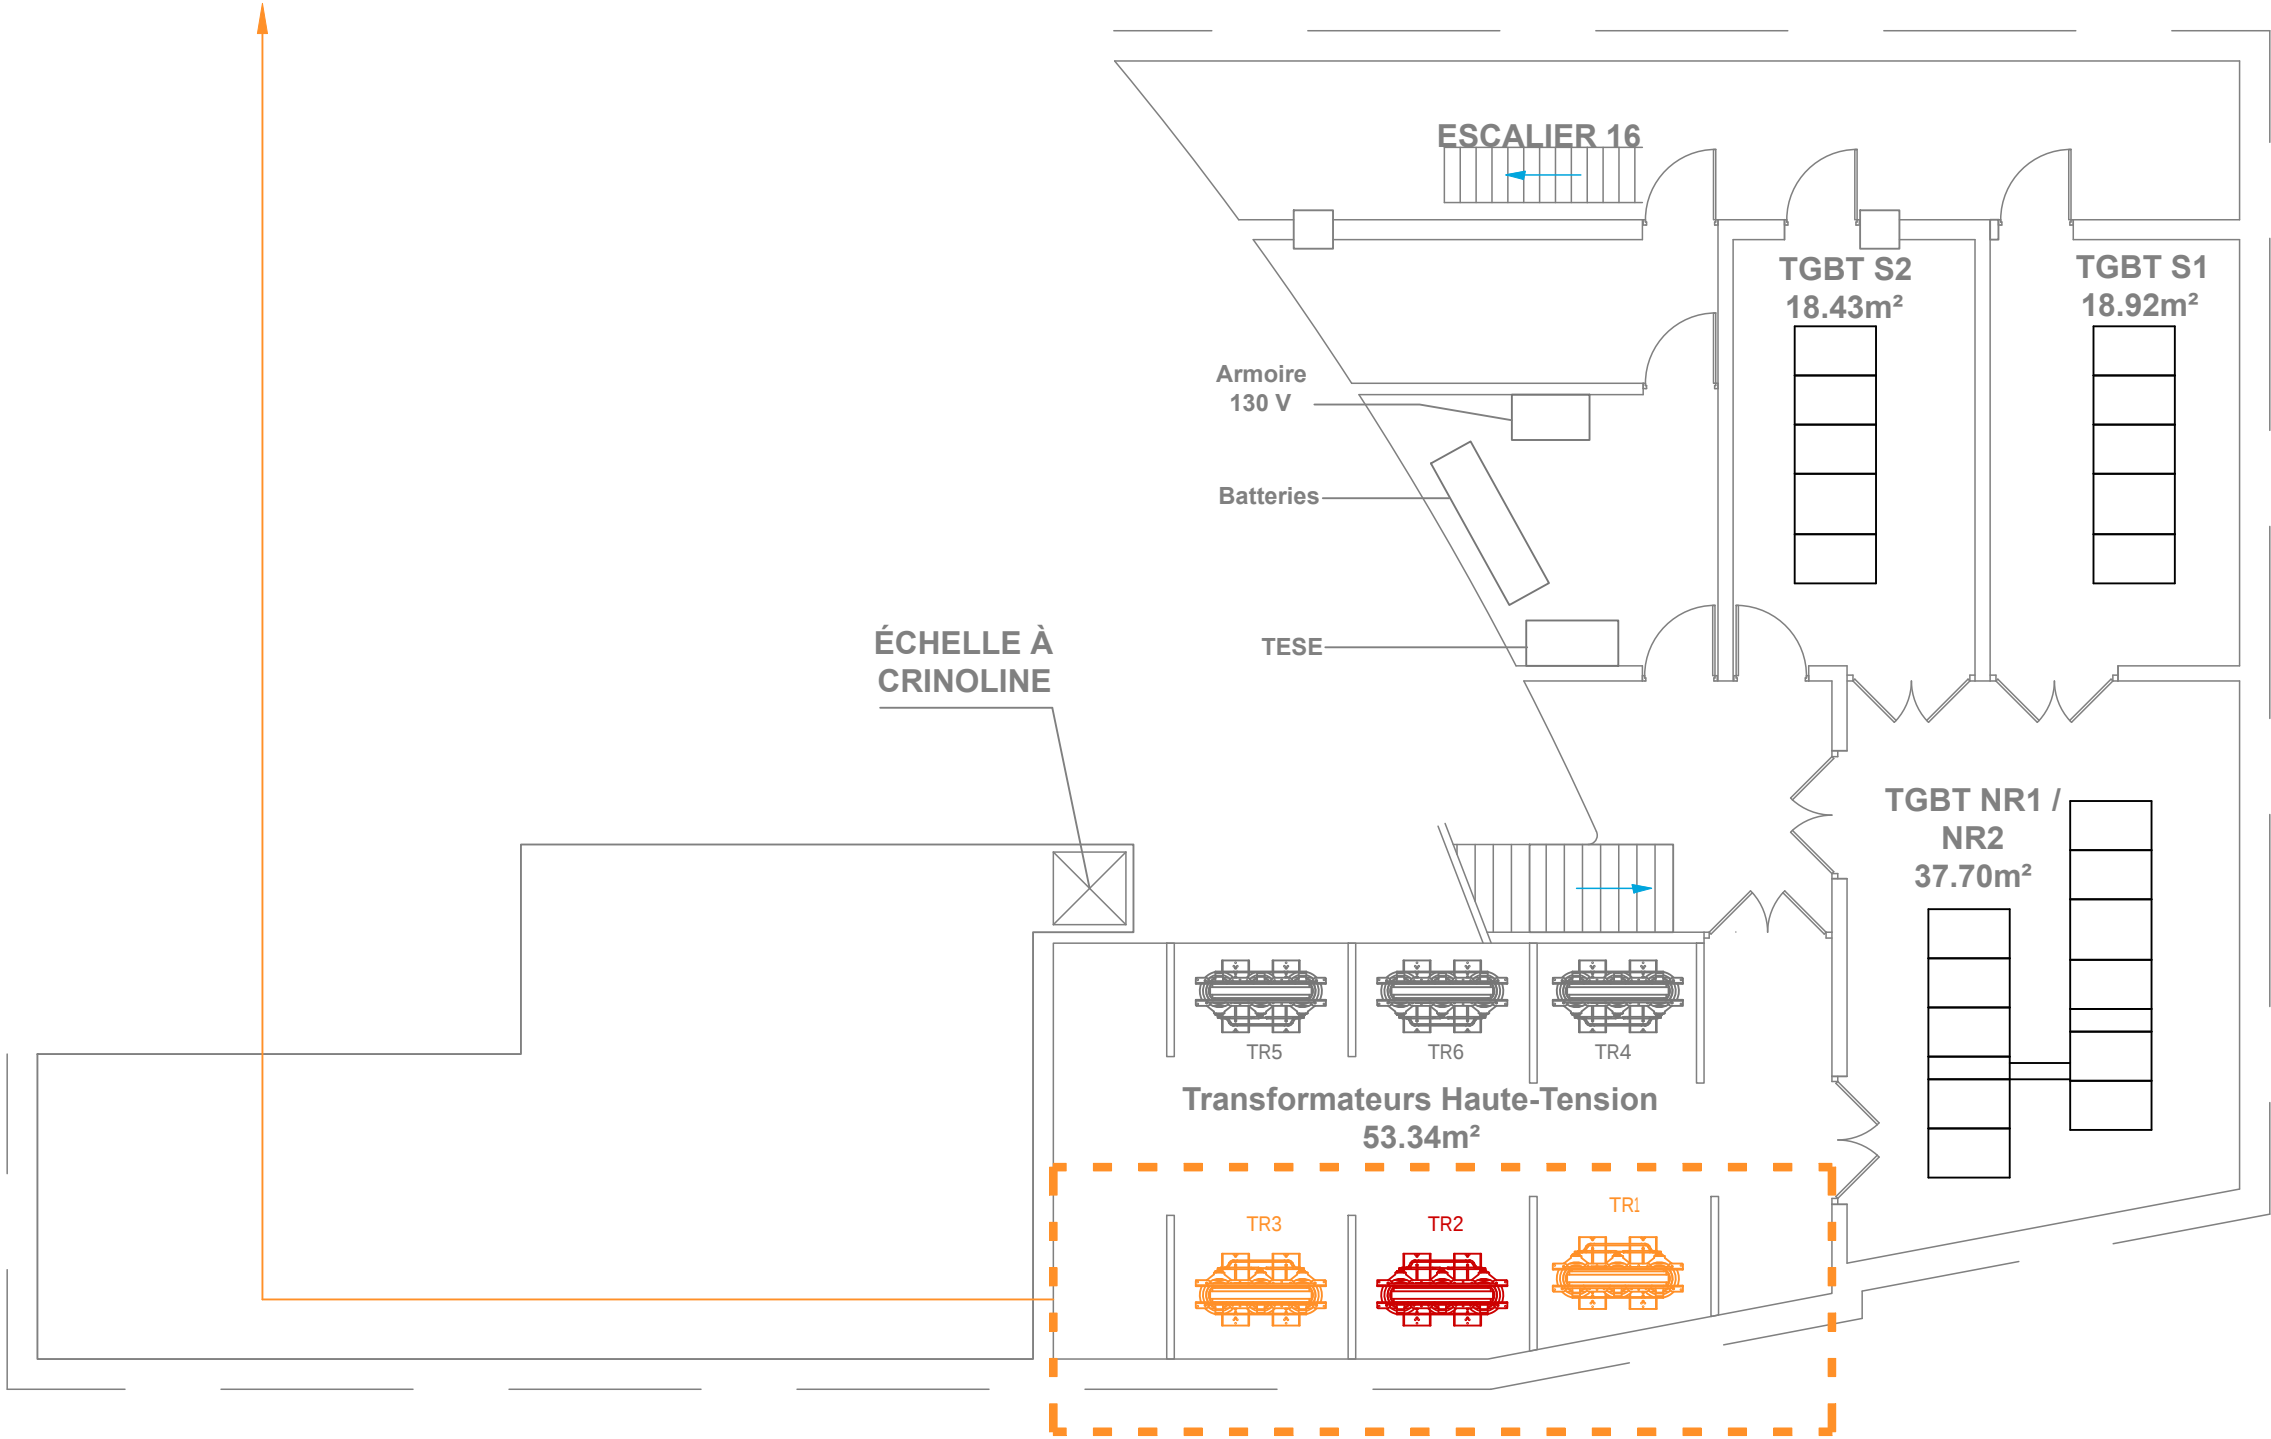


Legende

- zoning
- Existant conservé
 - Remplacement
 - Dépose et évacuation
 - Final projet
 - Projet en option

Détail travaux :

- Remise en propre de la moitié du local transformateur (peinture sol, mur et plafond, éclairage),
- Mise en place des clapets coupe-feu au niveau des gaines entre le local transformateur et le local TGBT N/R,
- Nettoyage des grilles d'amenée d'air neuf,
- Remplacement des extracteurs,
- Préparation des nouveaux câbles HT/HT et BT/BT,
- Mise en service des nouveaux transformateurs 1 et 2,

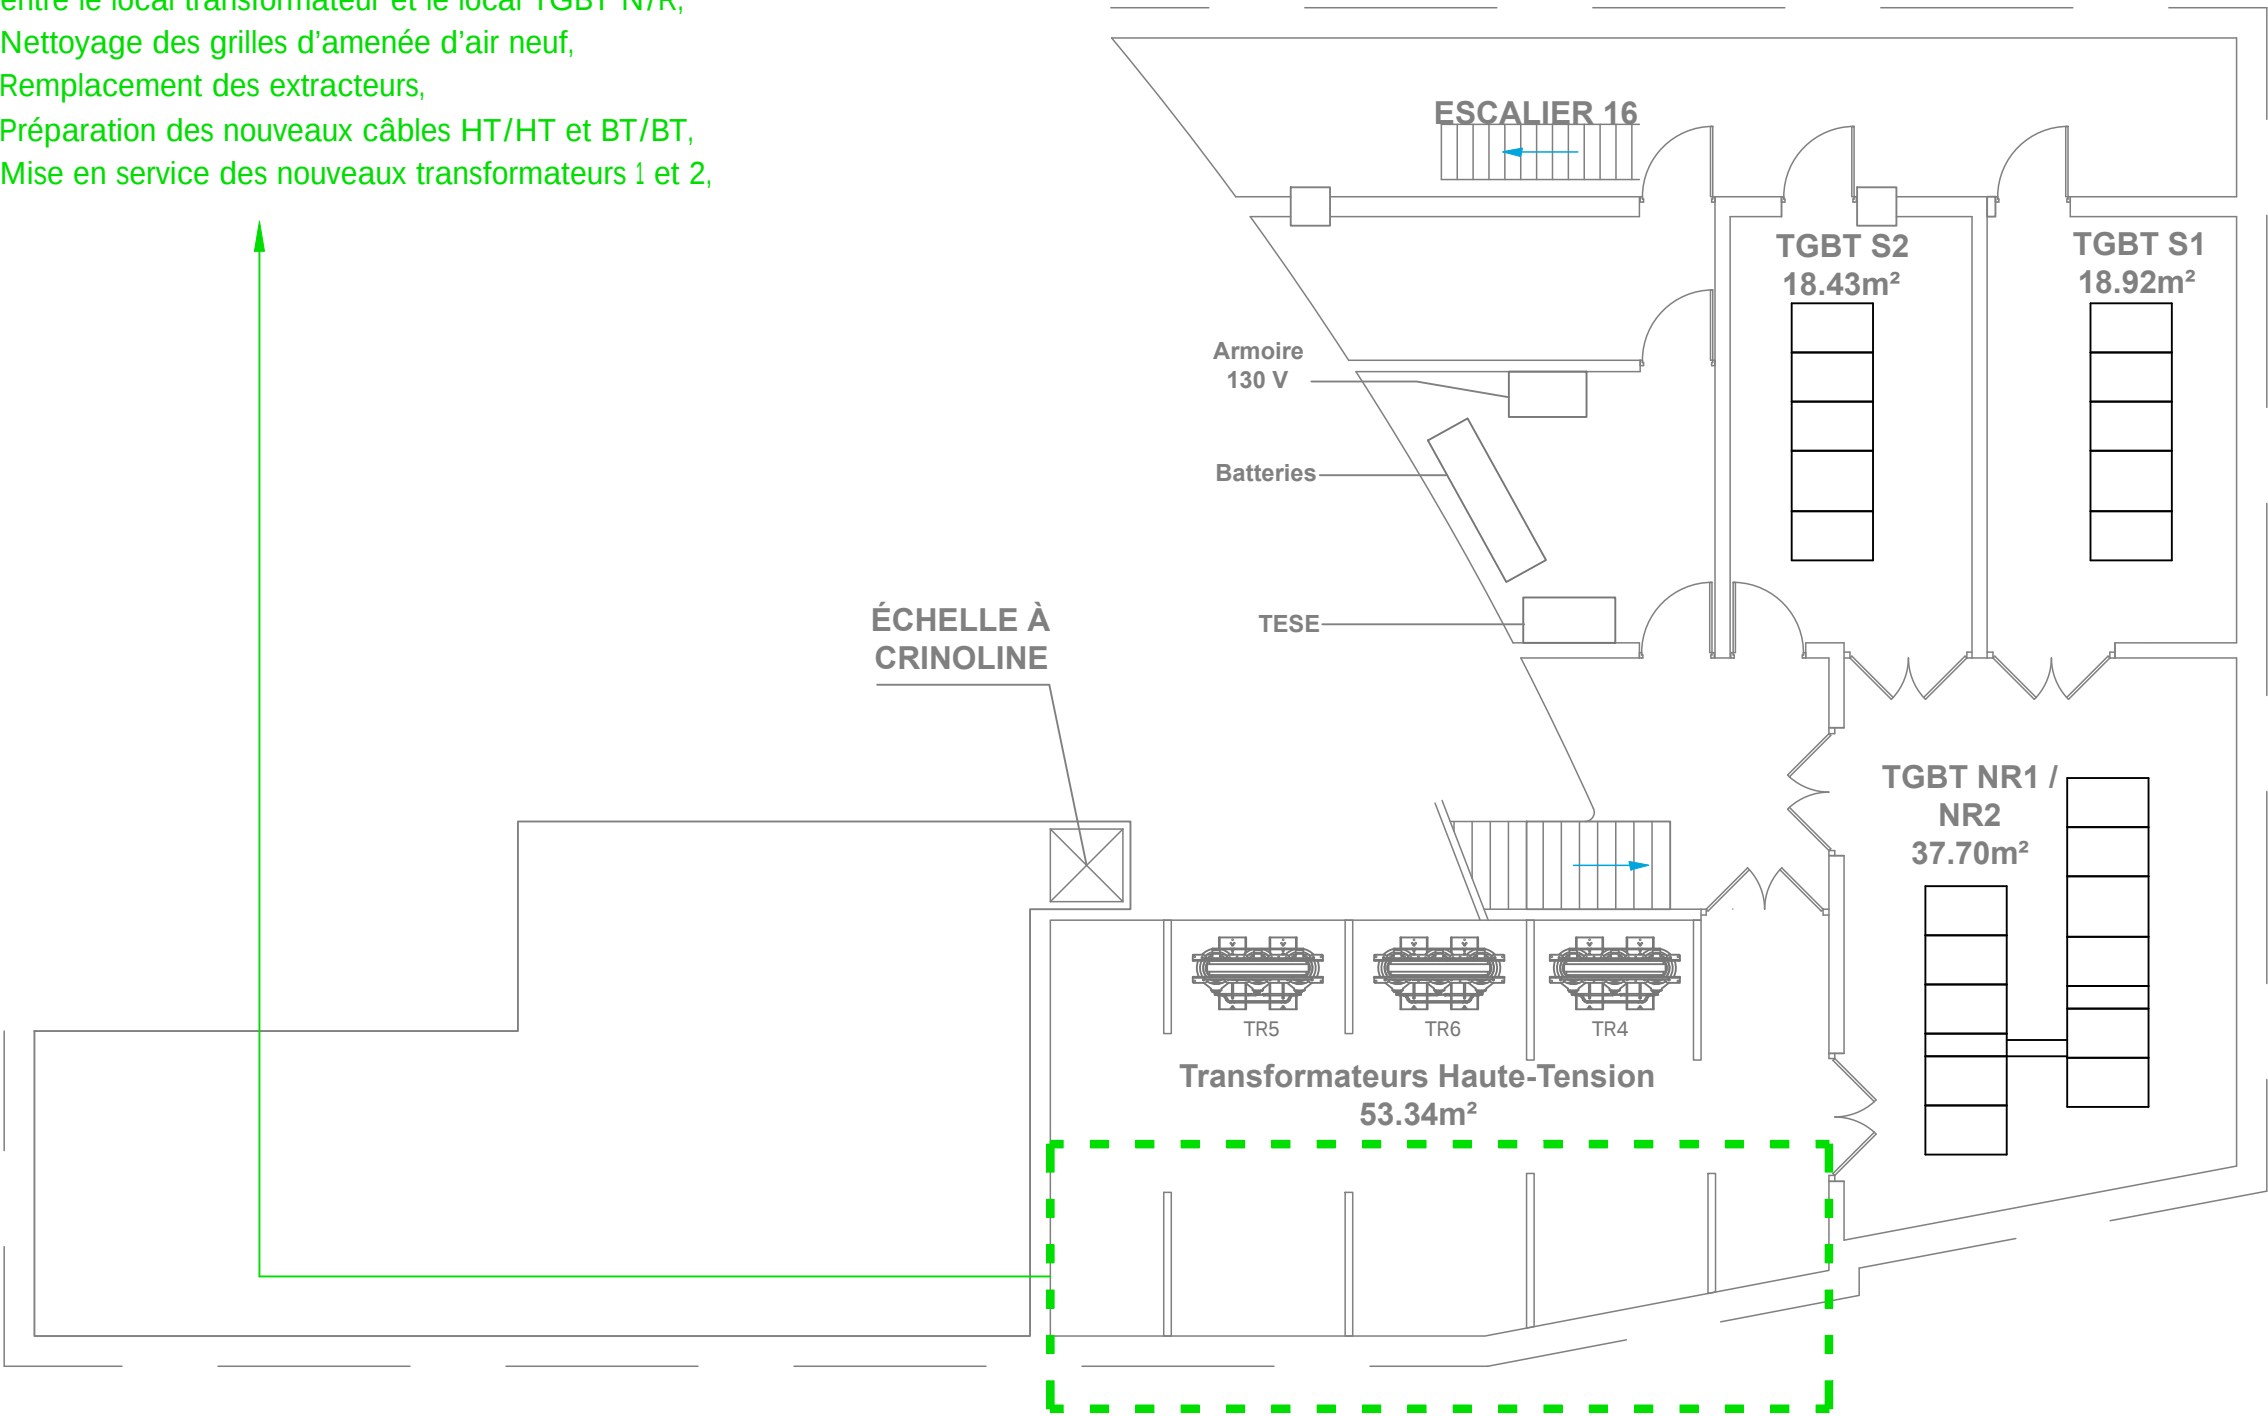


Legende

zoning

- Existant conservé
- Remplacement
- Dépose et évacuation
- Final projet
- Projet en option

Détail travaux :

- Mise à l'arrêt des transformateurs 4, 5 et 6,
- Dépose, curage et évacuation des transformateurs 4, 5 et 6,

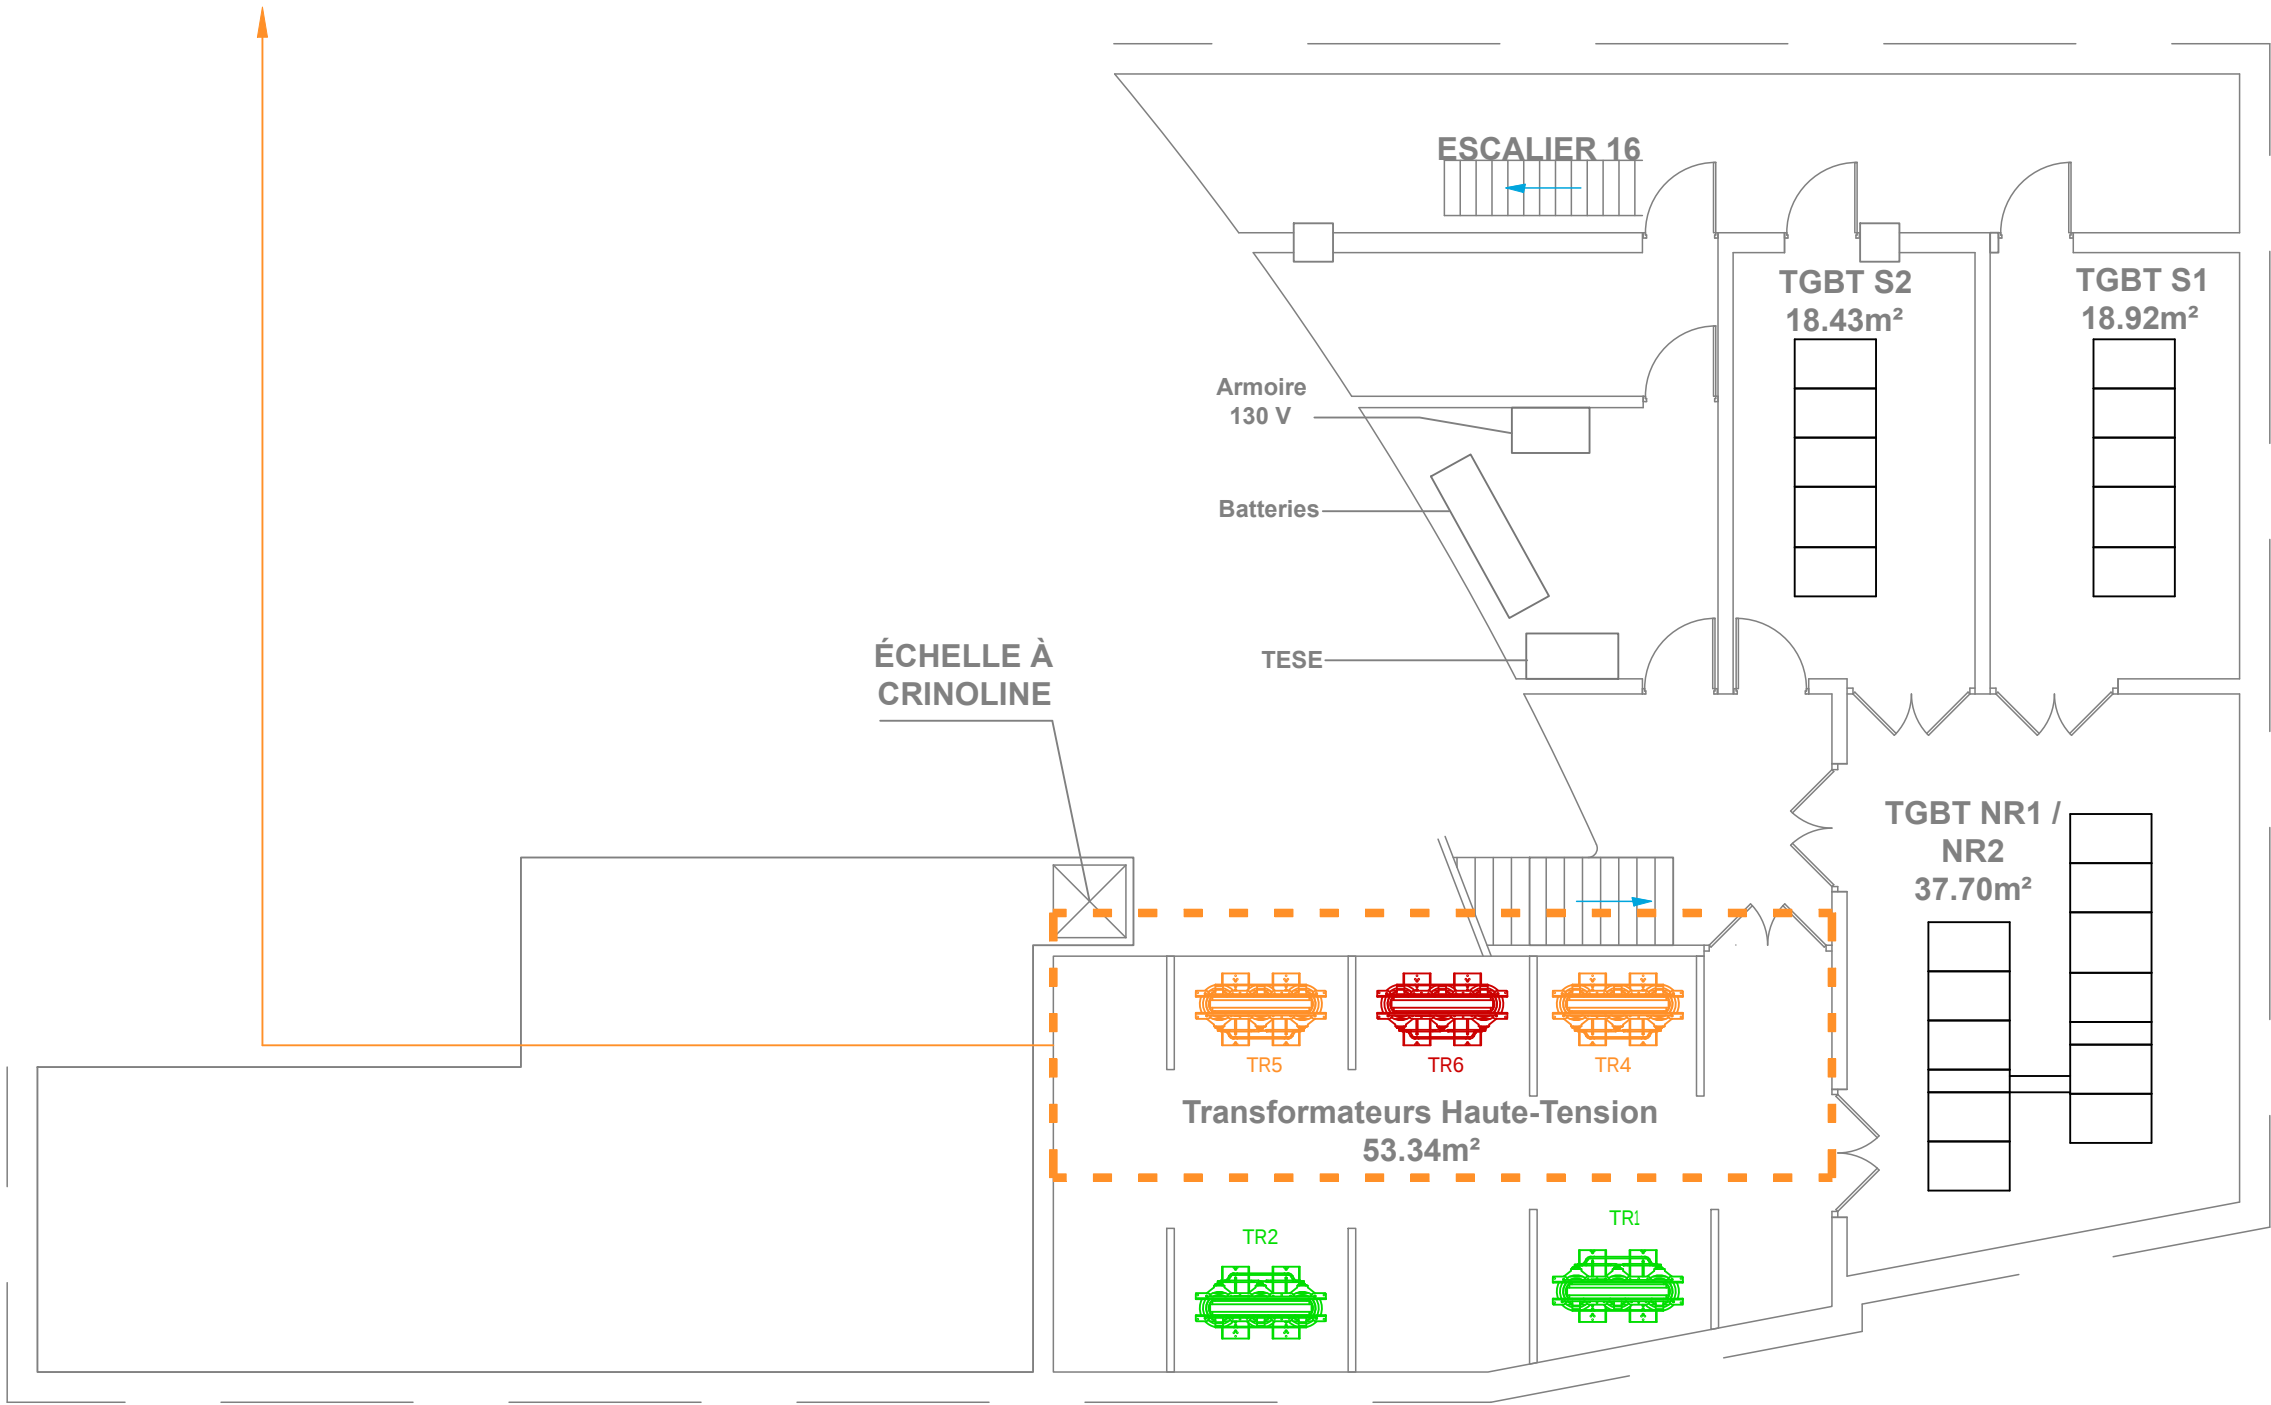


Legende

- zoning
- Existant conservé
 - Remplacement
 - Dépose et évacuation
 - Final projet
 - Projet en option

Détail travaux :

- Remise en propre de la moitié du local transformateur (peinture sol, mur et plafond, éclairage),
- Mise en place des clapets coupe-feu au niveau des gaines entre le local transformateur et le local TGBT N/R,
- Nettoyage des grilles d'amenée d'air neuf,
- Remplacement des extracteurs,
- Préparation des nouveaux câbles HT/HT et BT/BT,
- Mise en service des nouveaux transformateurs 3 et 4,

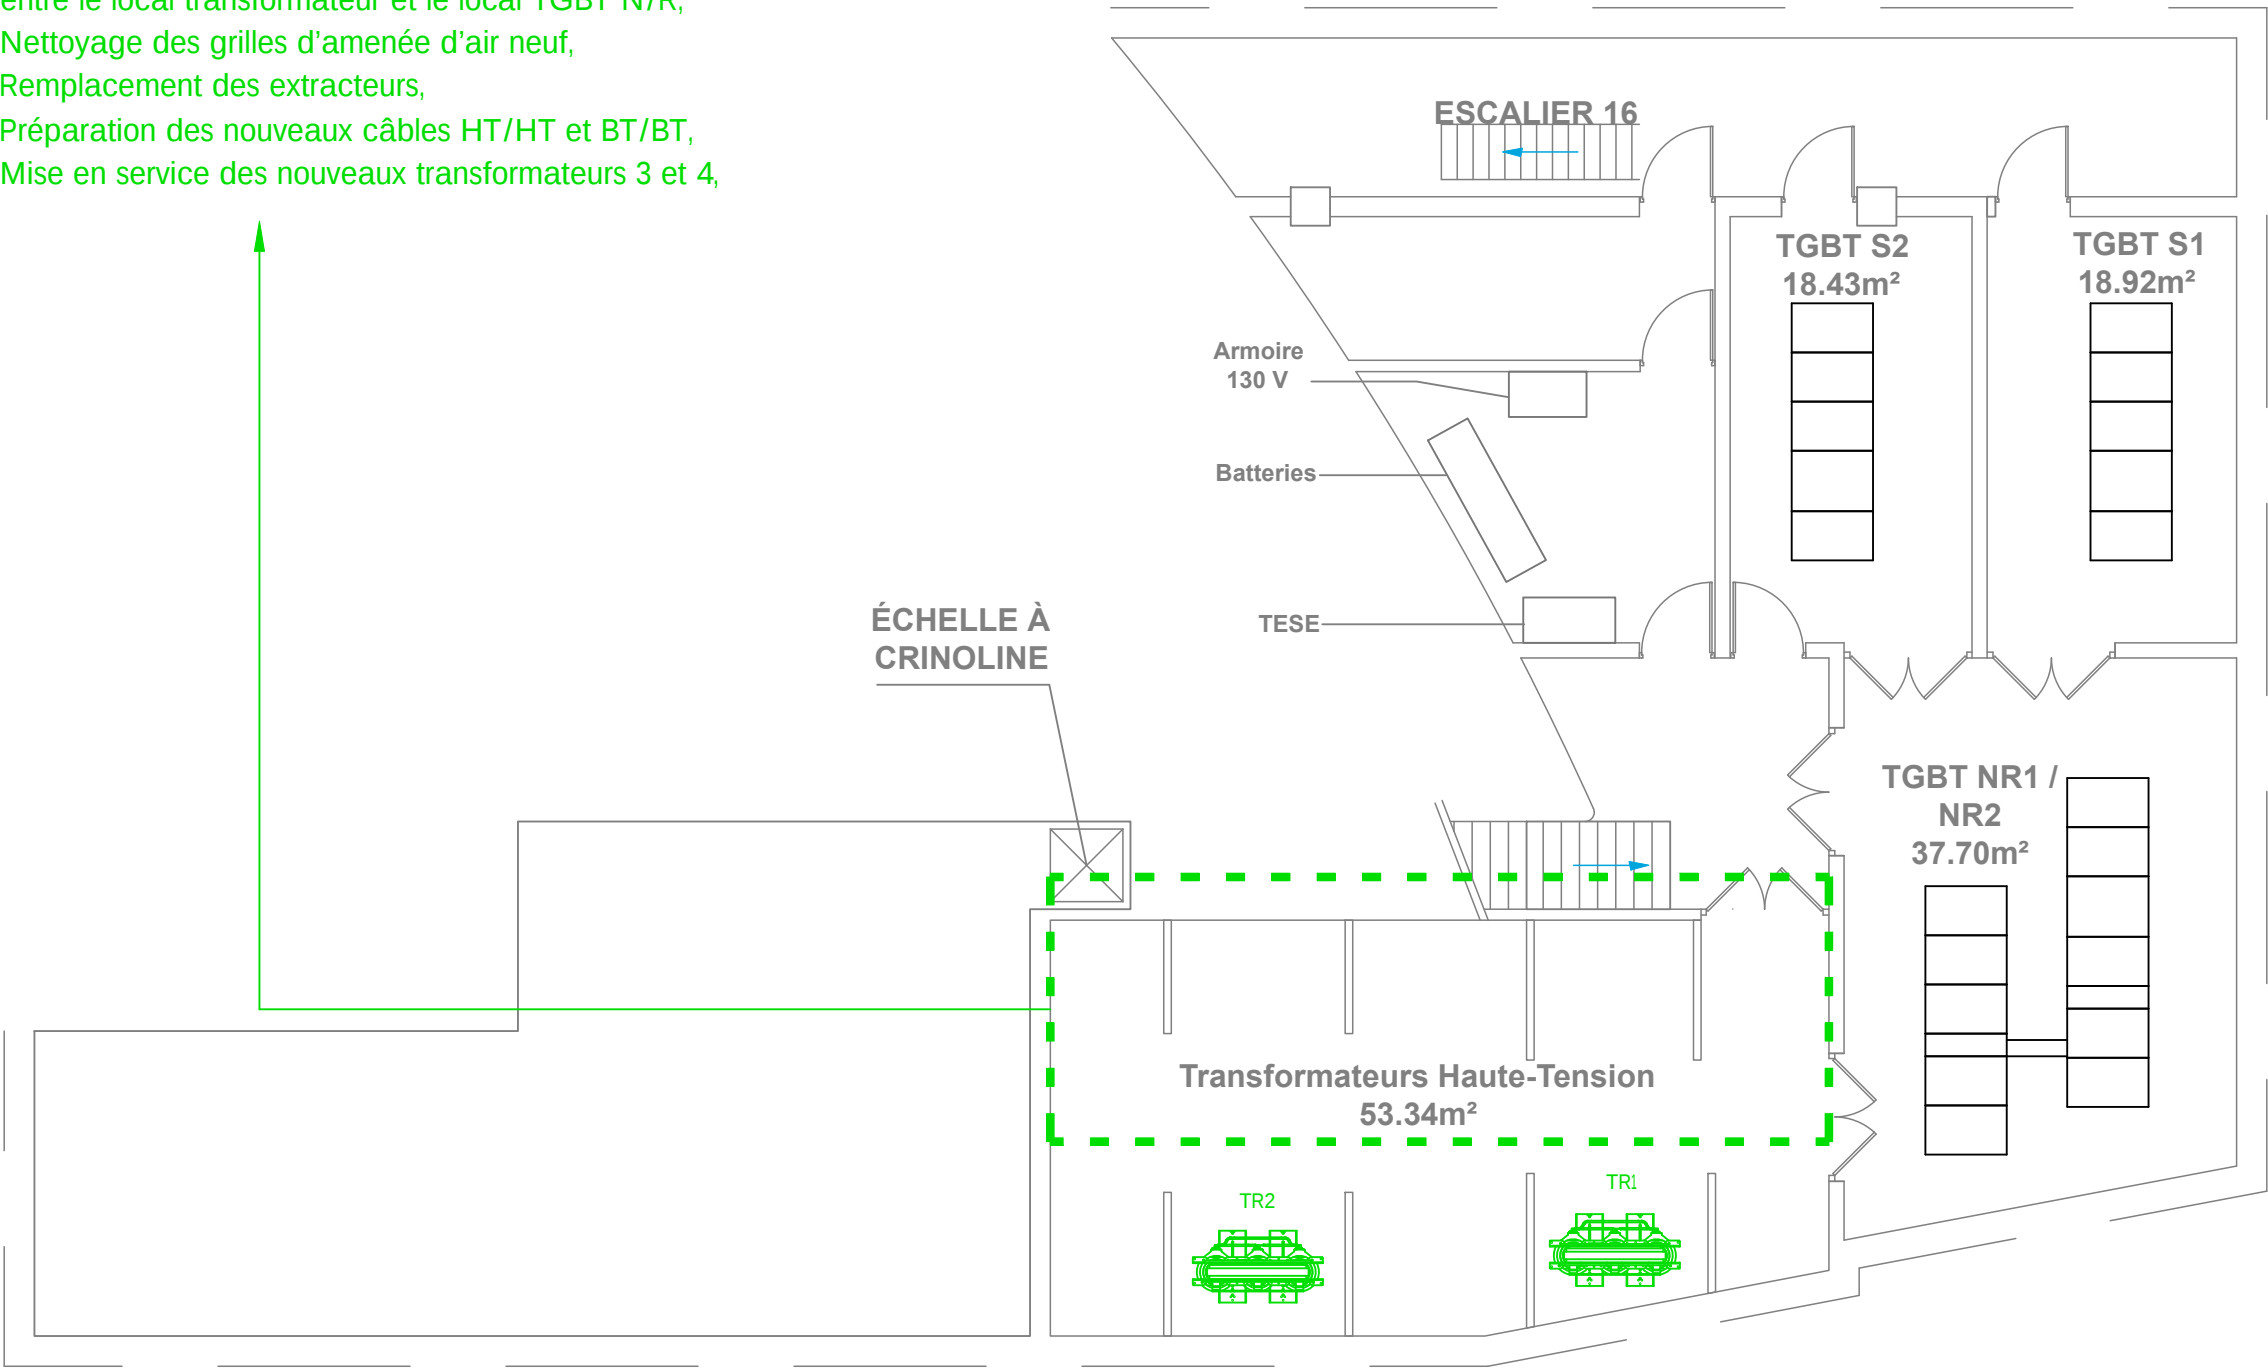


Legende

zoning

- Existant conservé
- Remplacement
- Dépose et évacuation
- Final projet
- Projet en option

Détail travaux :

- Consignation du TGS1,
- Repérage des différents câbles d'alimentations du TGS1,
- Dépose du TGS1

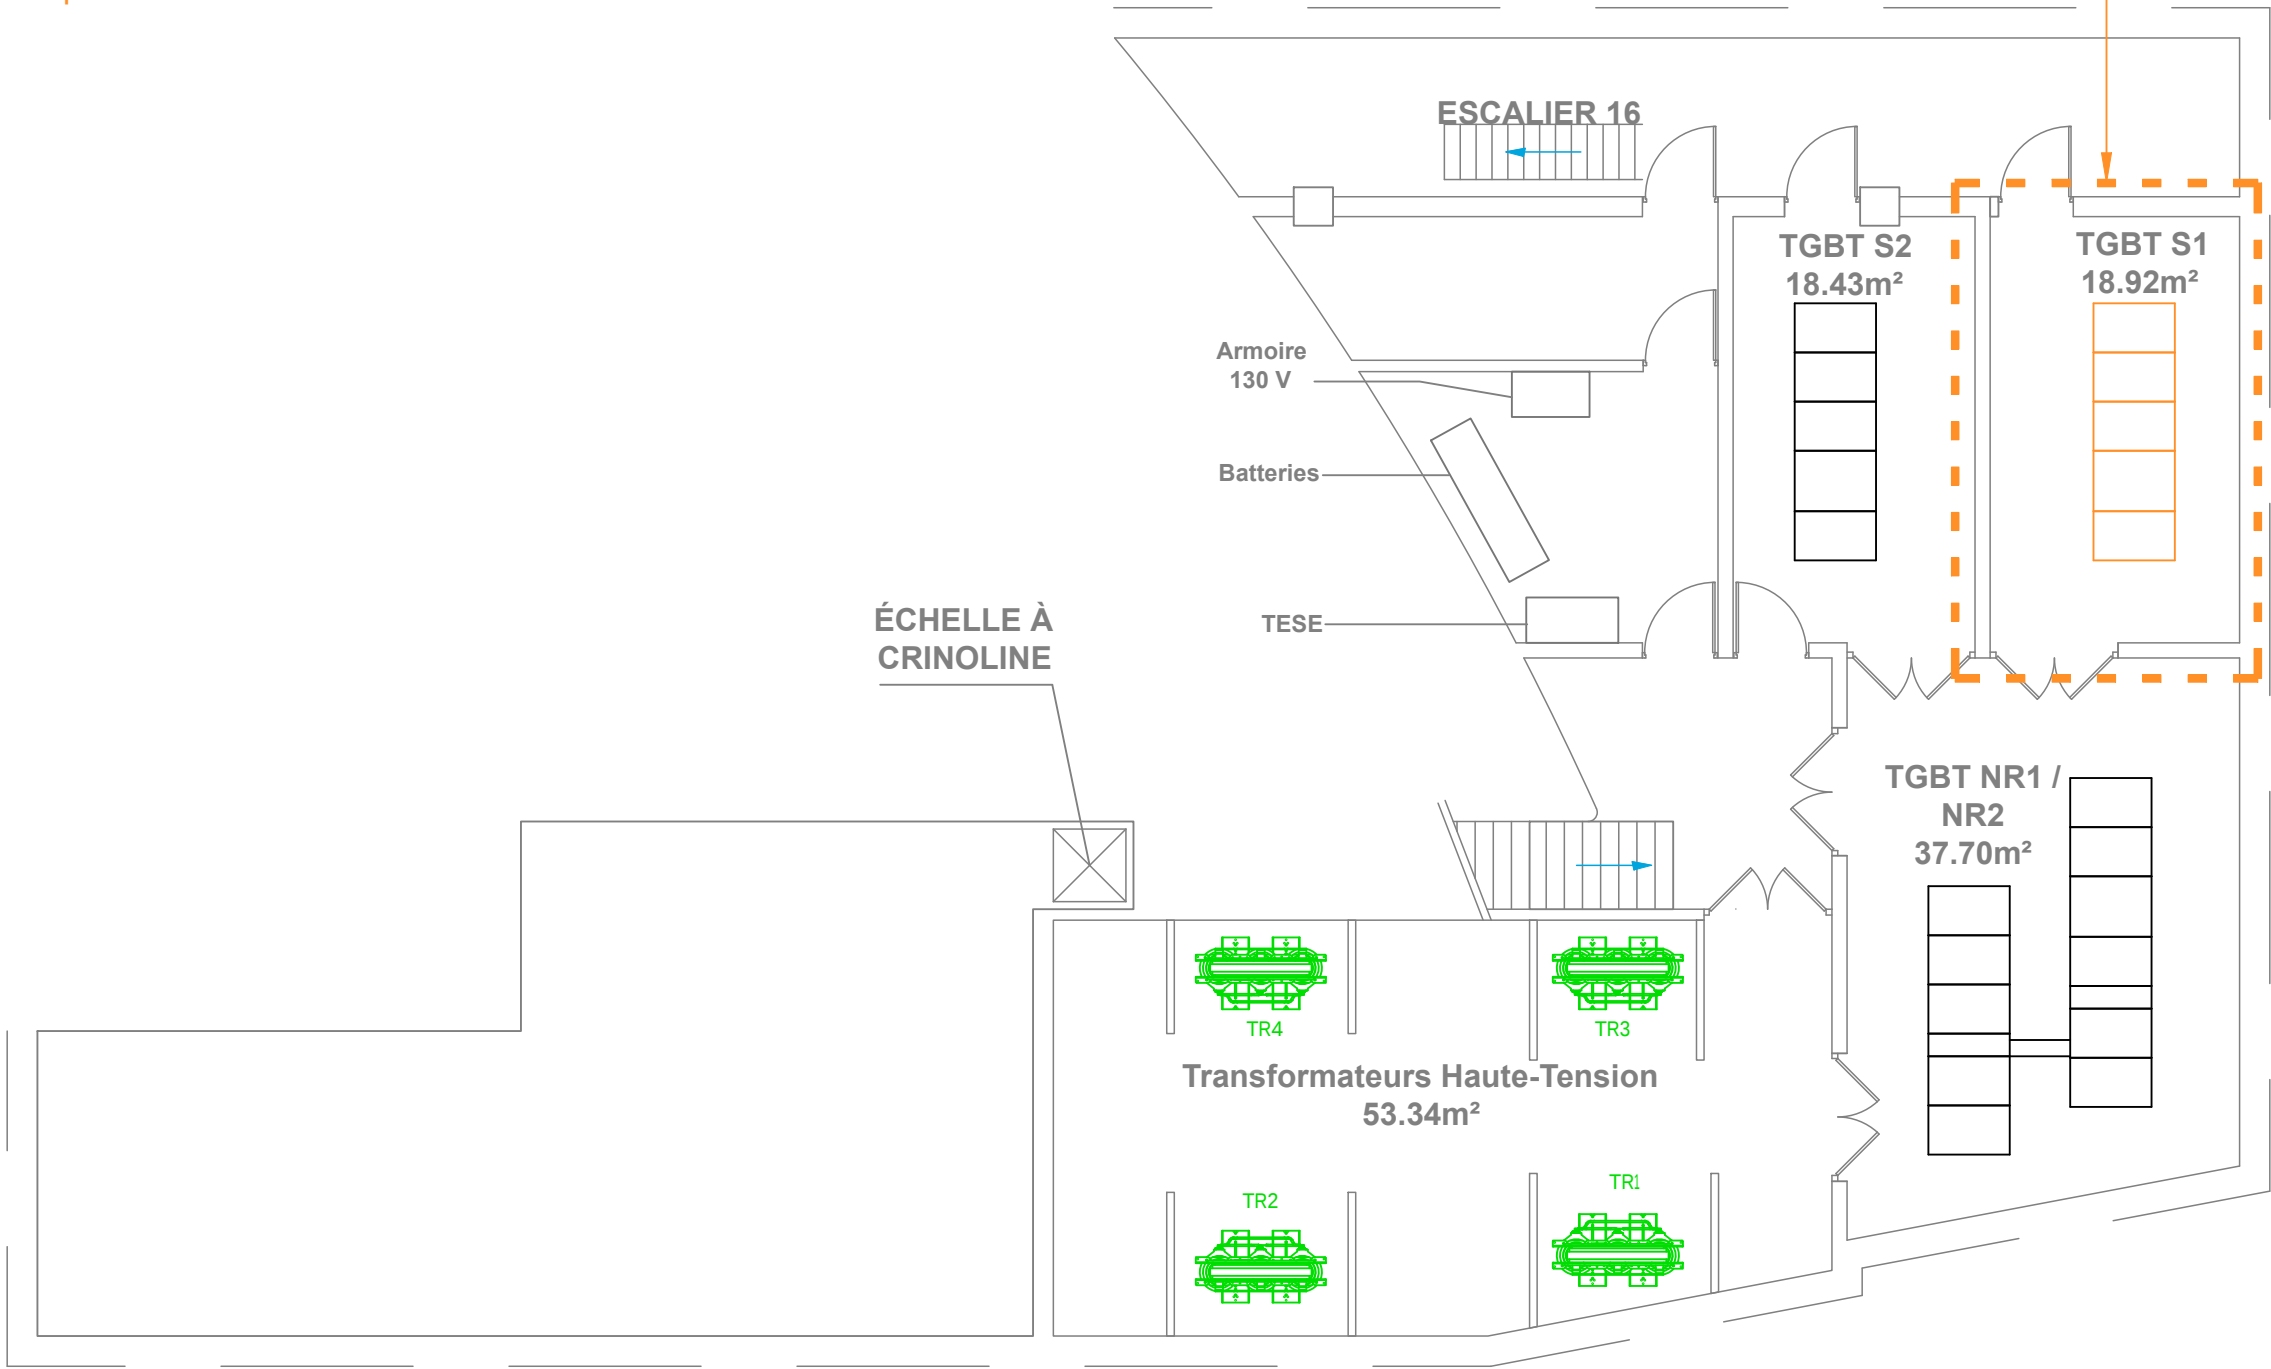

Legende


- zoning
- Existant conservé
 - Remplacement
 - Dépose et évacuation
 - Final projet
 - Projet en option

Détail travaux :

- Mise en œuvre de la protection CF en promat des gaines traversants le local TGS 1,
- Mise en place des clapets coupe-feu au niveau des gaines entre le local local TGS1 et le local onduleur,
- Remplacement et adaptation du faux plancher du local TGS1,
- Mise en peinture du local,
- Remplacement des éclairages du local,
- Préparation de la liaison directe TGS1 depuis le TGGE dans le cadre de la suppression du transformateur TN/IT,
- Livraison et pose du TGS1,

Détail travaux :

- Mise en oeuvre des nouveaux chargeurs 48Vcc et de l'Armoire 130 V de distribution TD AUX dédiée

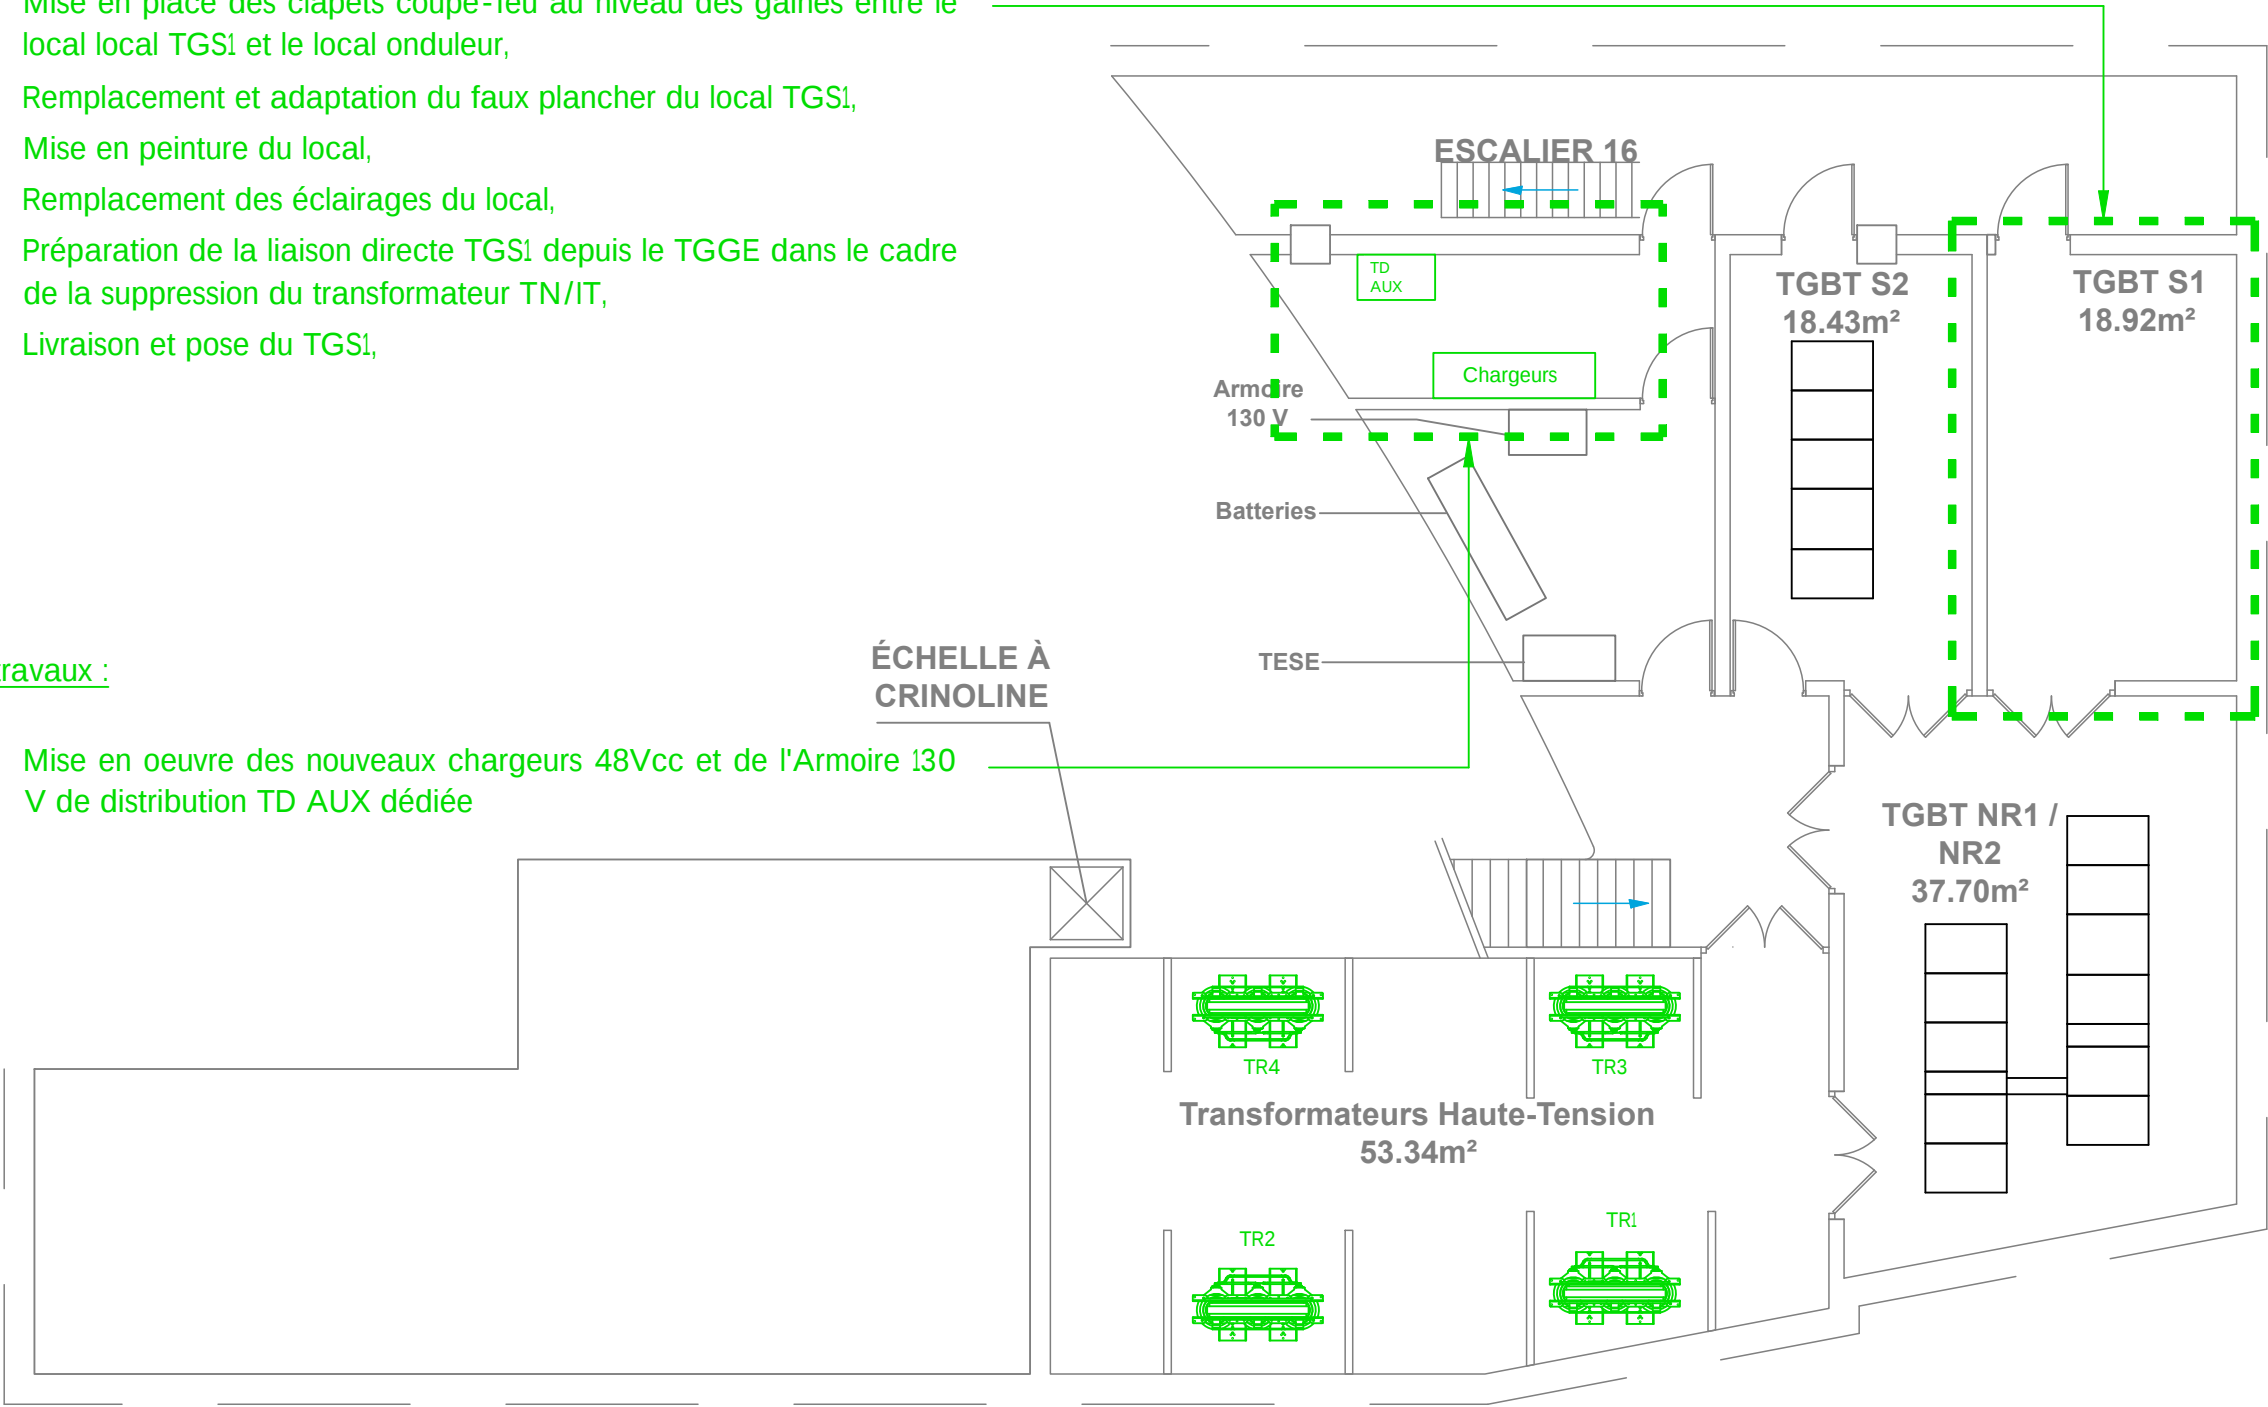


Legende

- zoning
- Existant conservé
 - Remplacement
 - Dépose et évacuation
 - Final projet
 - Projet en option

Détail travaux :

- Consignation du TGS2,
- Repérage des différents câbles d'alimentations du TGS2,
- Dépose du TGS2

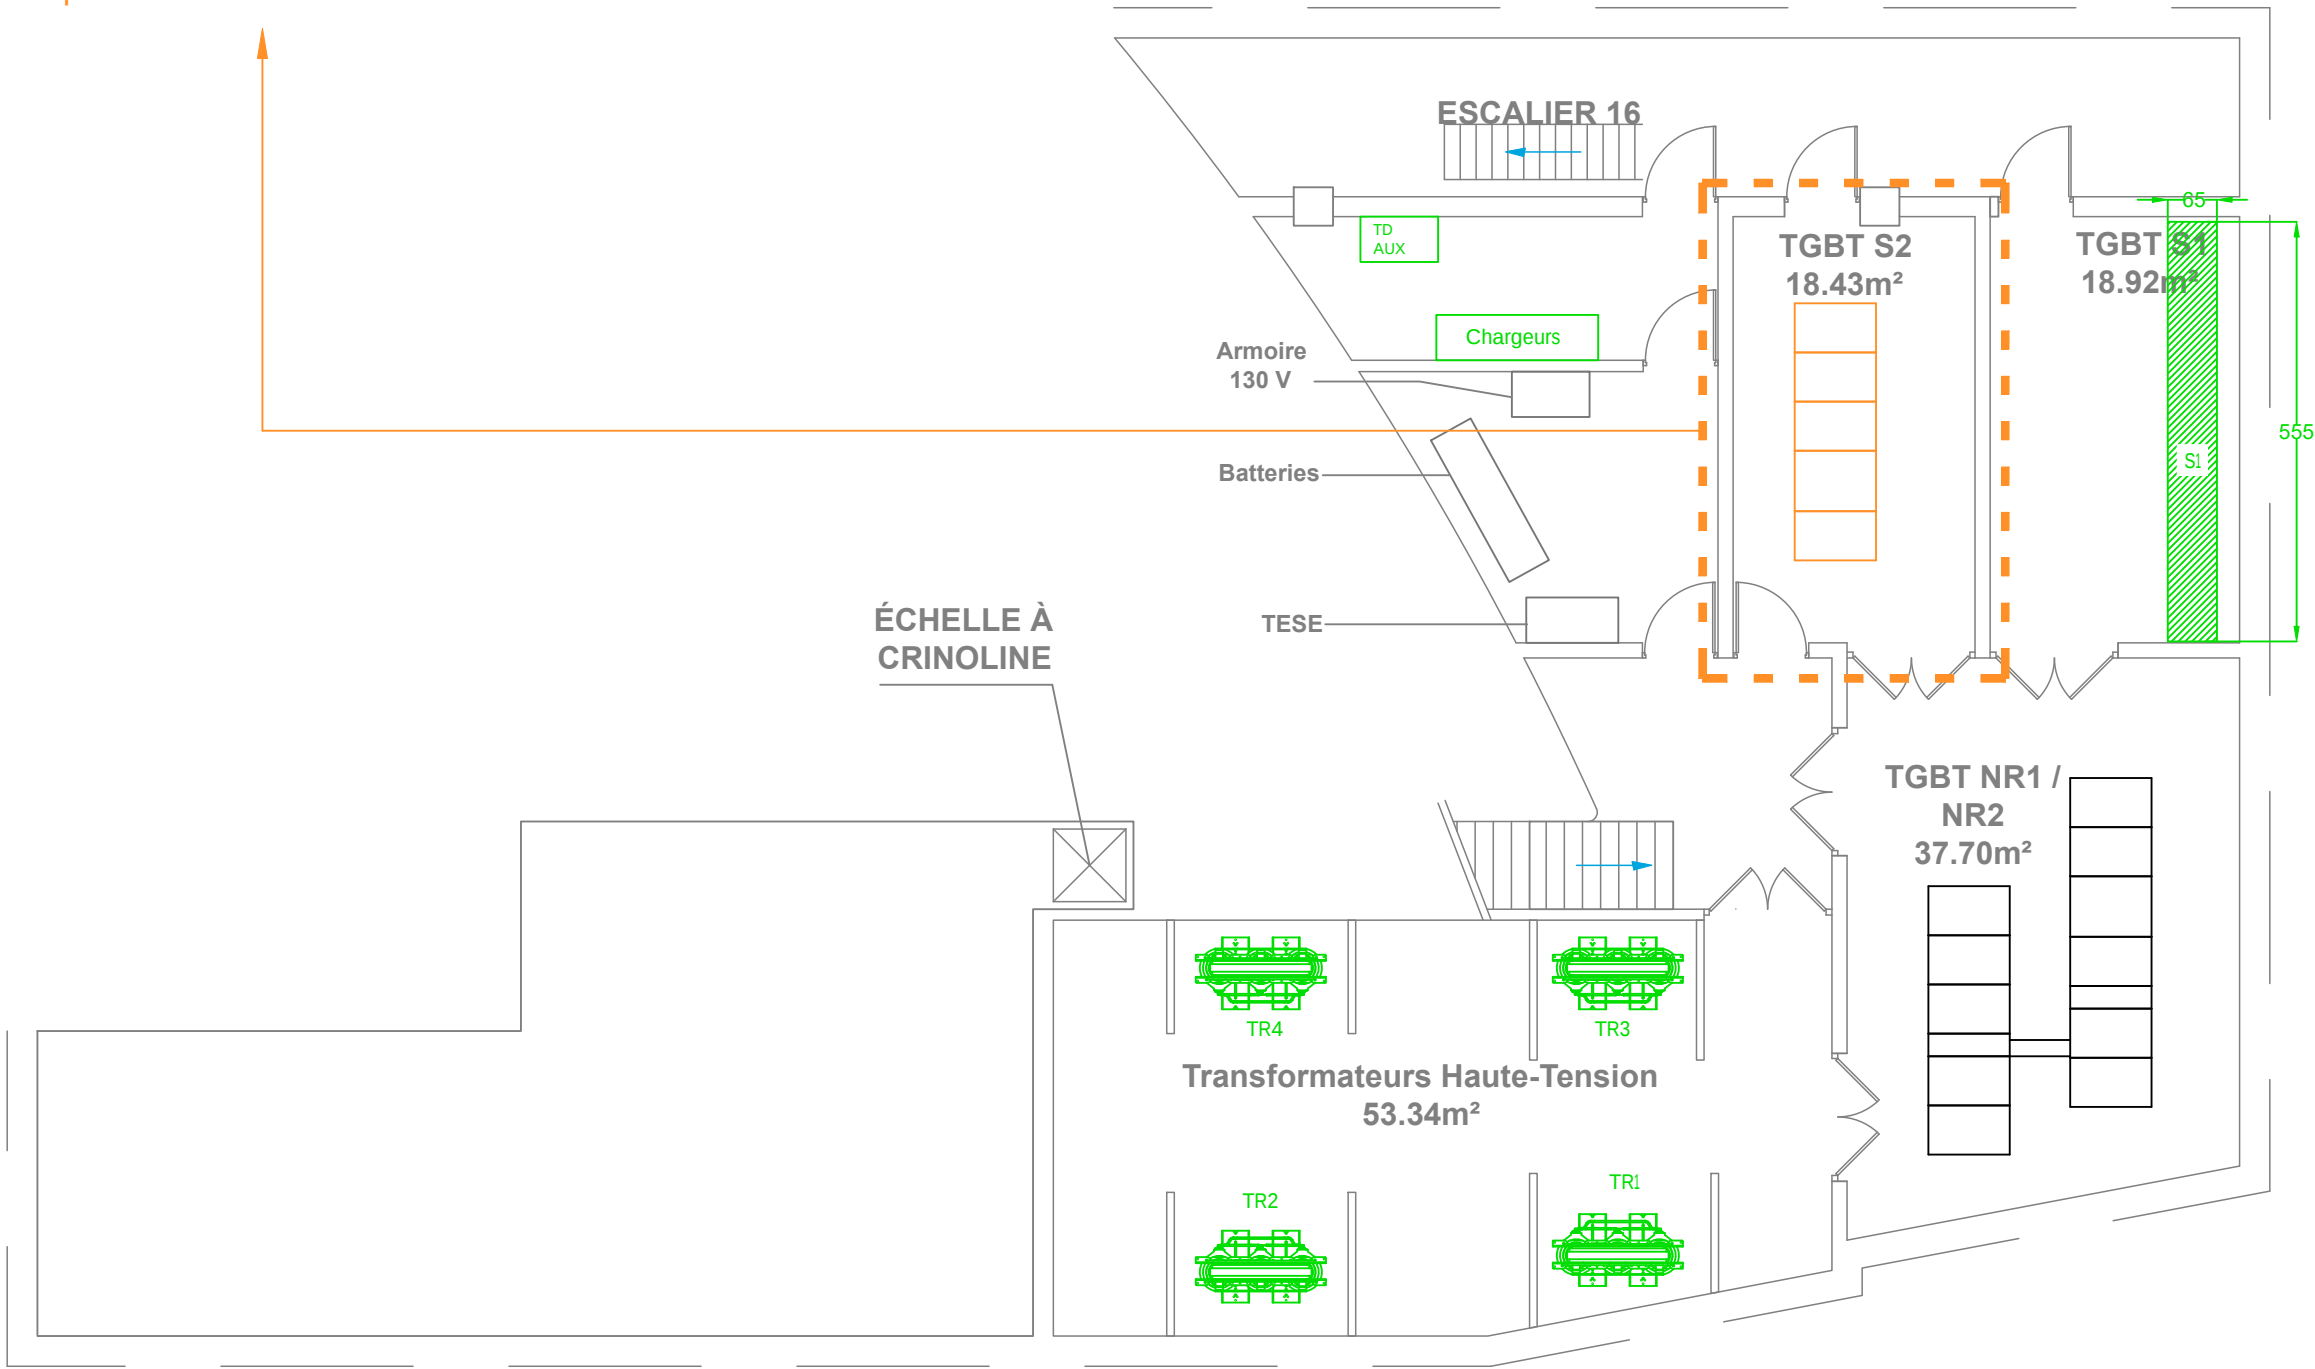


Legende

zoning

- Existant conservé
- Remplacement
- Dépose et évacuation
- Final projet
- Projet en option

Détail travaux :

- Remplacement et adaptation du faux plancher du local TGS2,
- Mise en peinture du local,
- Remplacement des éclairages du local,
- Préparation de la liaison directe TGS2 depuis le TGGE dans le cadre de la suppression du transformateur TN/IT,
- Livraison et pose du TGS2,

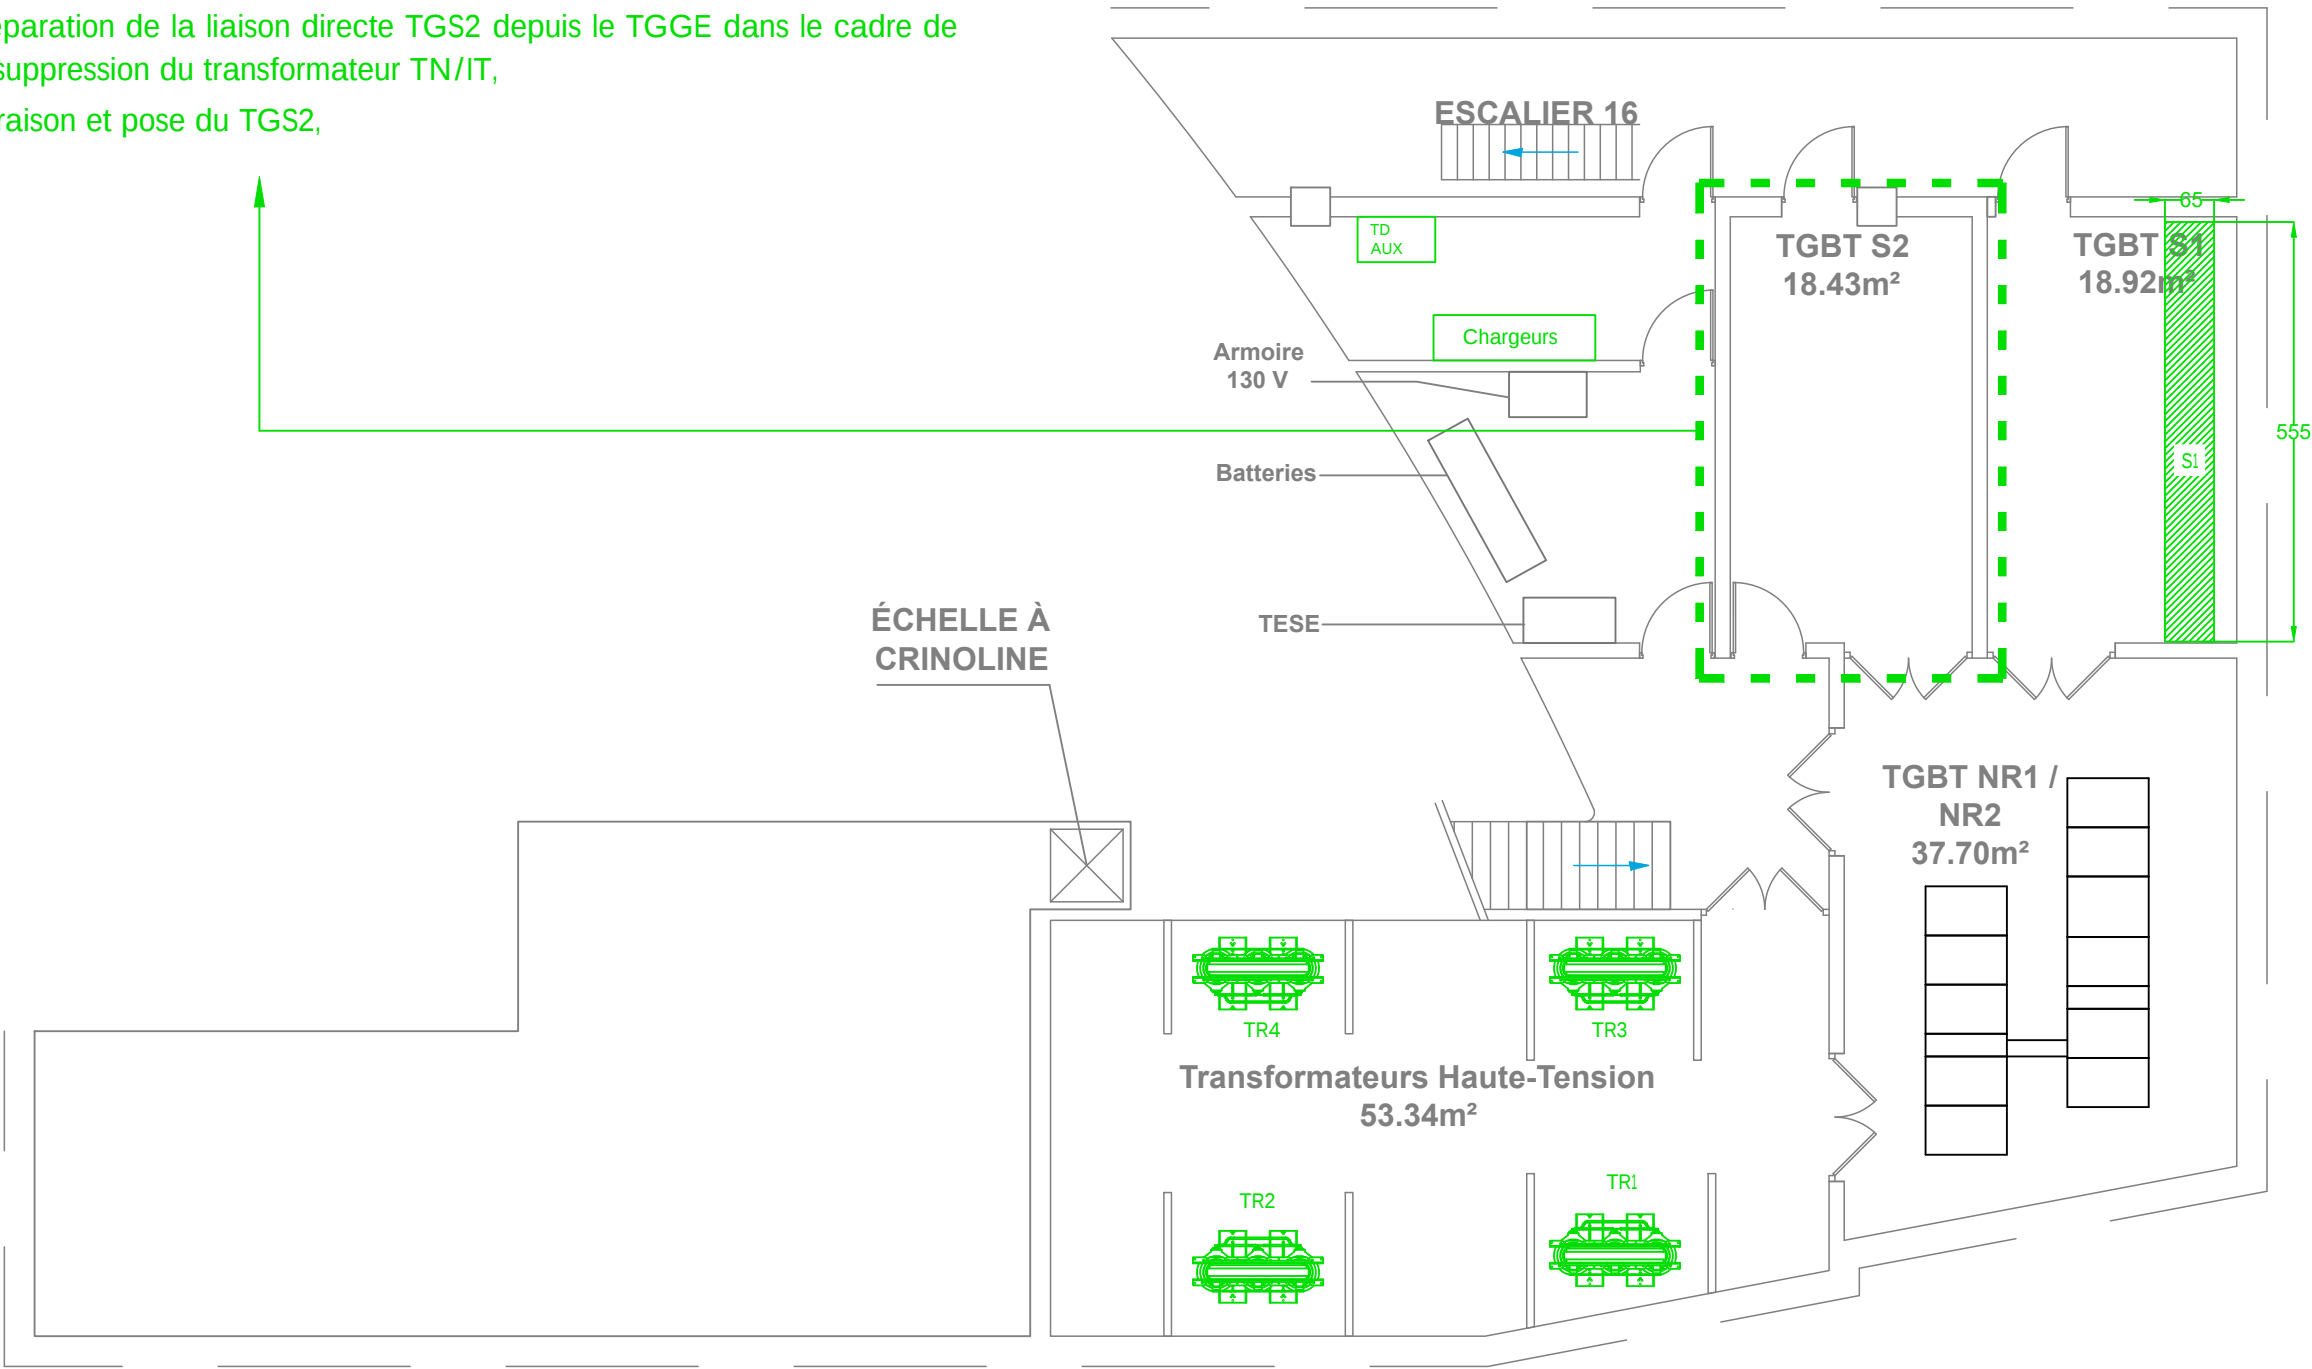


Legende

zoning

- Existant conservé
- Remplacement
- Dépose et évacuation
- Final projet
- Projet en option

Détail travaux :

- Réalimentation des départs critiques en provisoire depuis le TGBT N/R2,
- Consignation du TGBT N/R1,
- Repérage des différents câbles,
- Dépose du TGBT N/R1 et de la batterie de condensateur associée

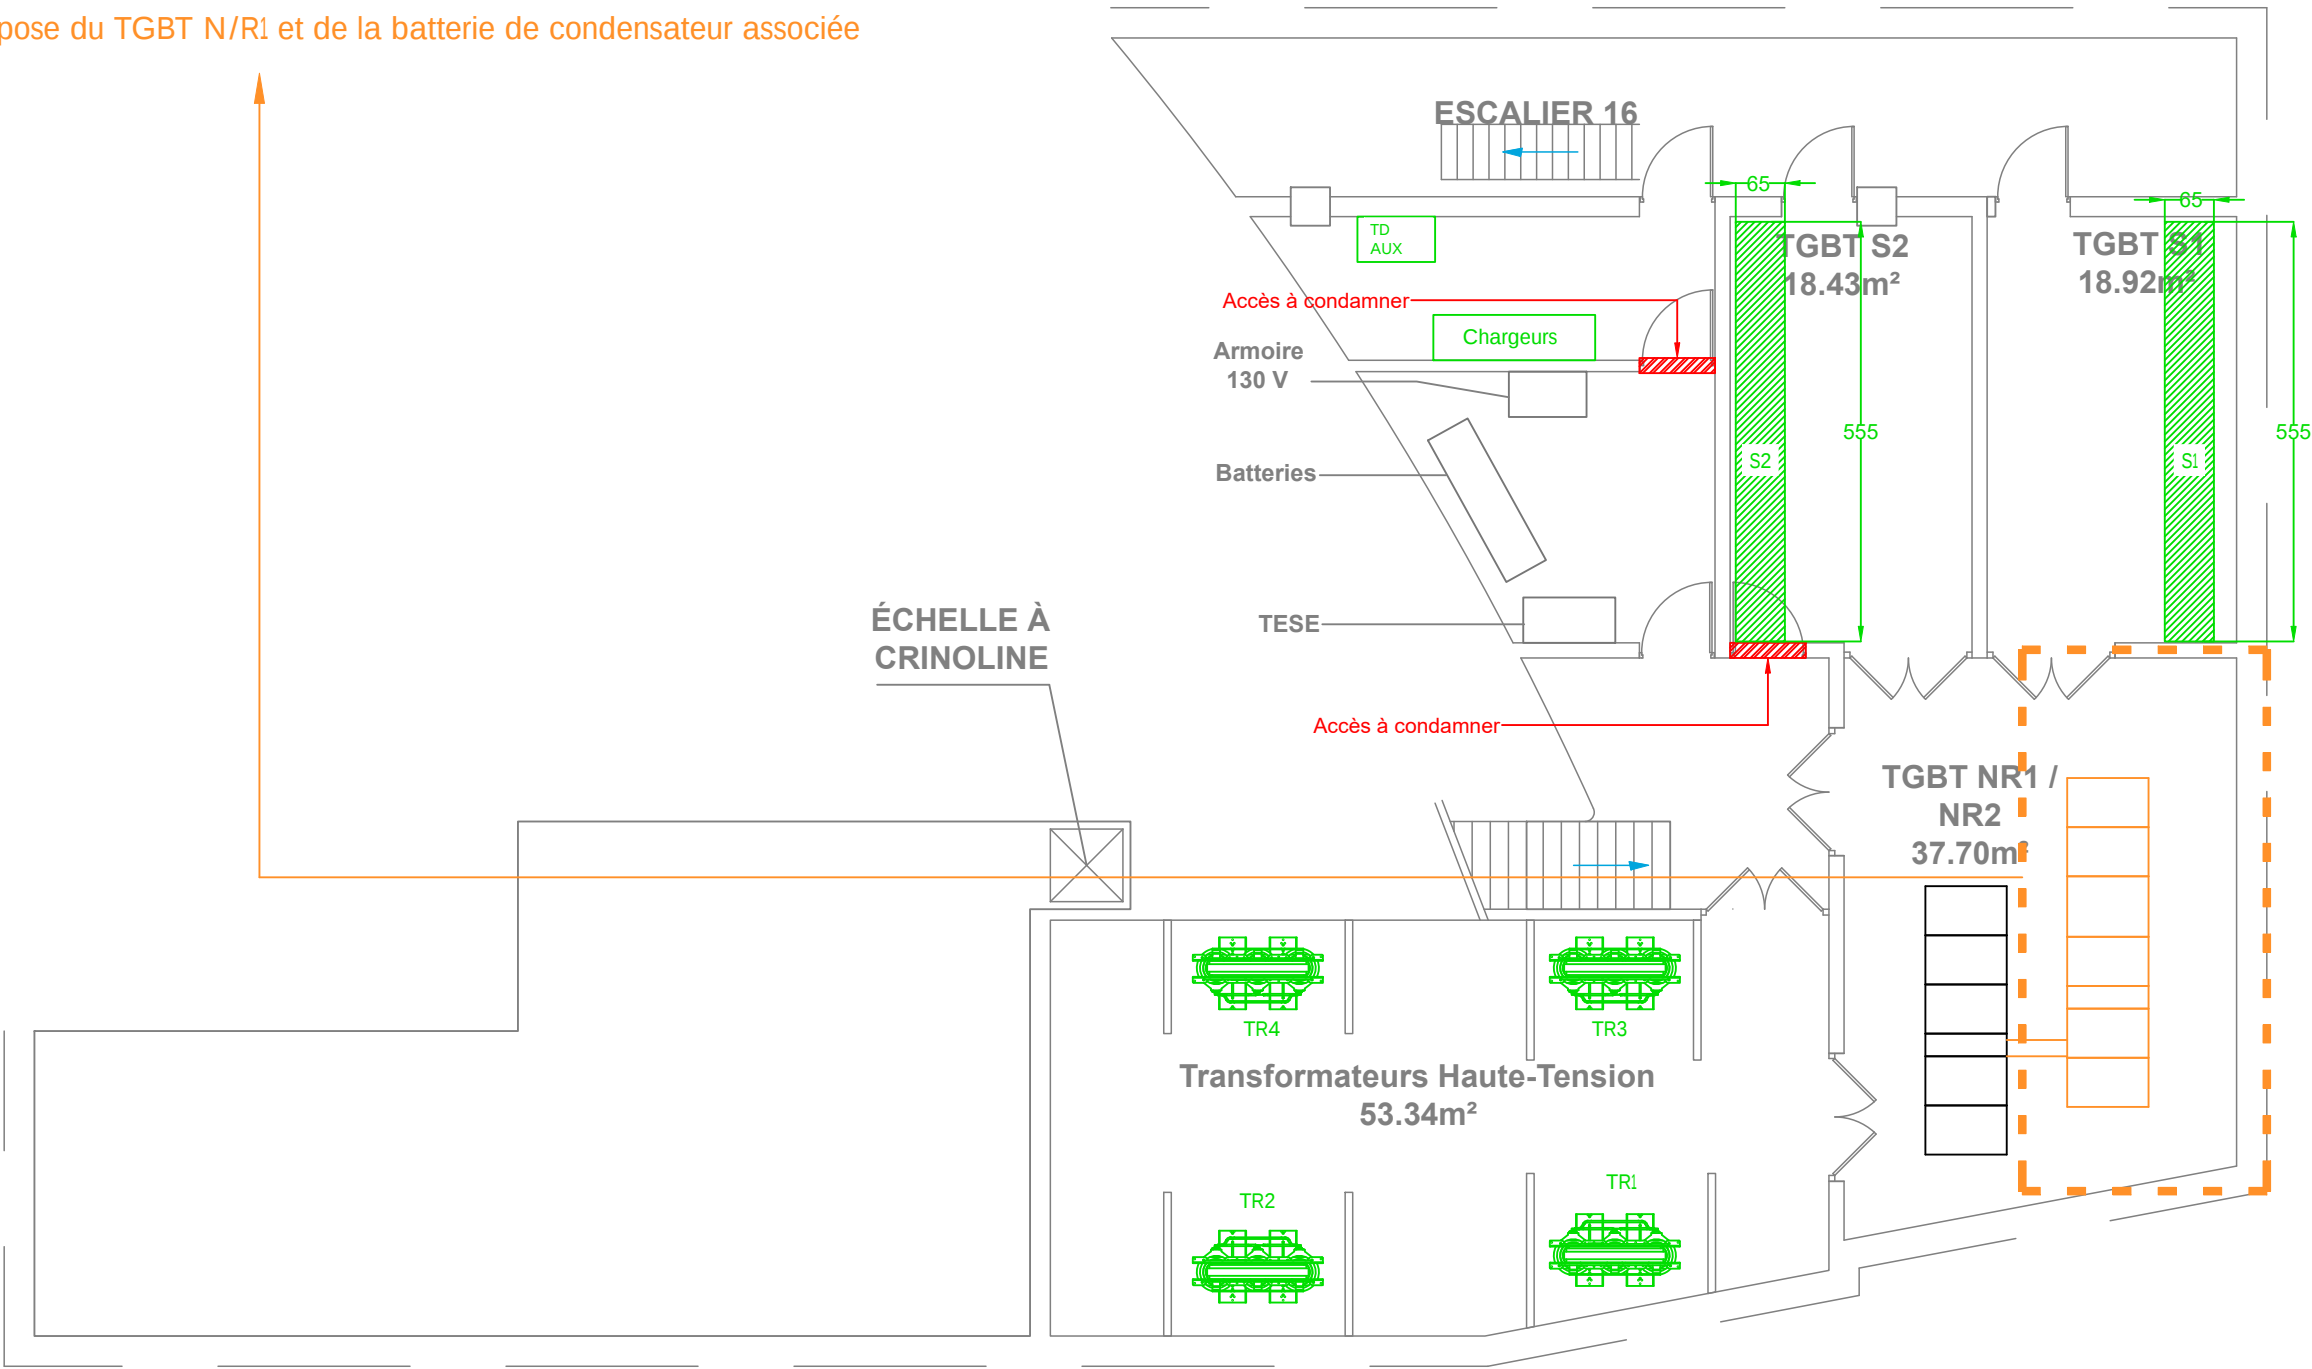


Legende

- zoning
- Existant conservé
 - Remplacement
 - Dépose et évacuation
 - Final projet
 - Projet en option

Détail travaux :

- Remplacement et adaptation du faux plancher côté TGBT N/R1,
- Livraison et pose du TGBT N/R1,

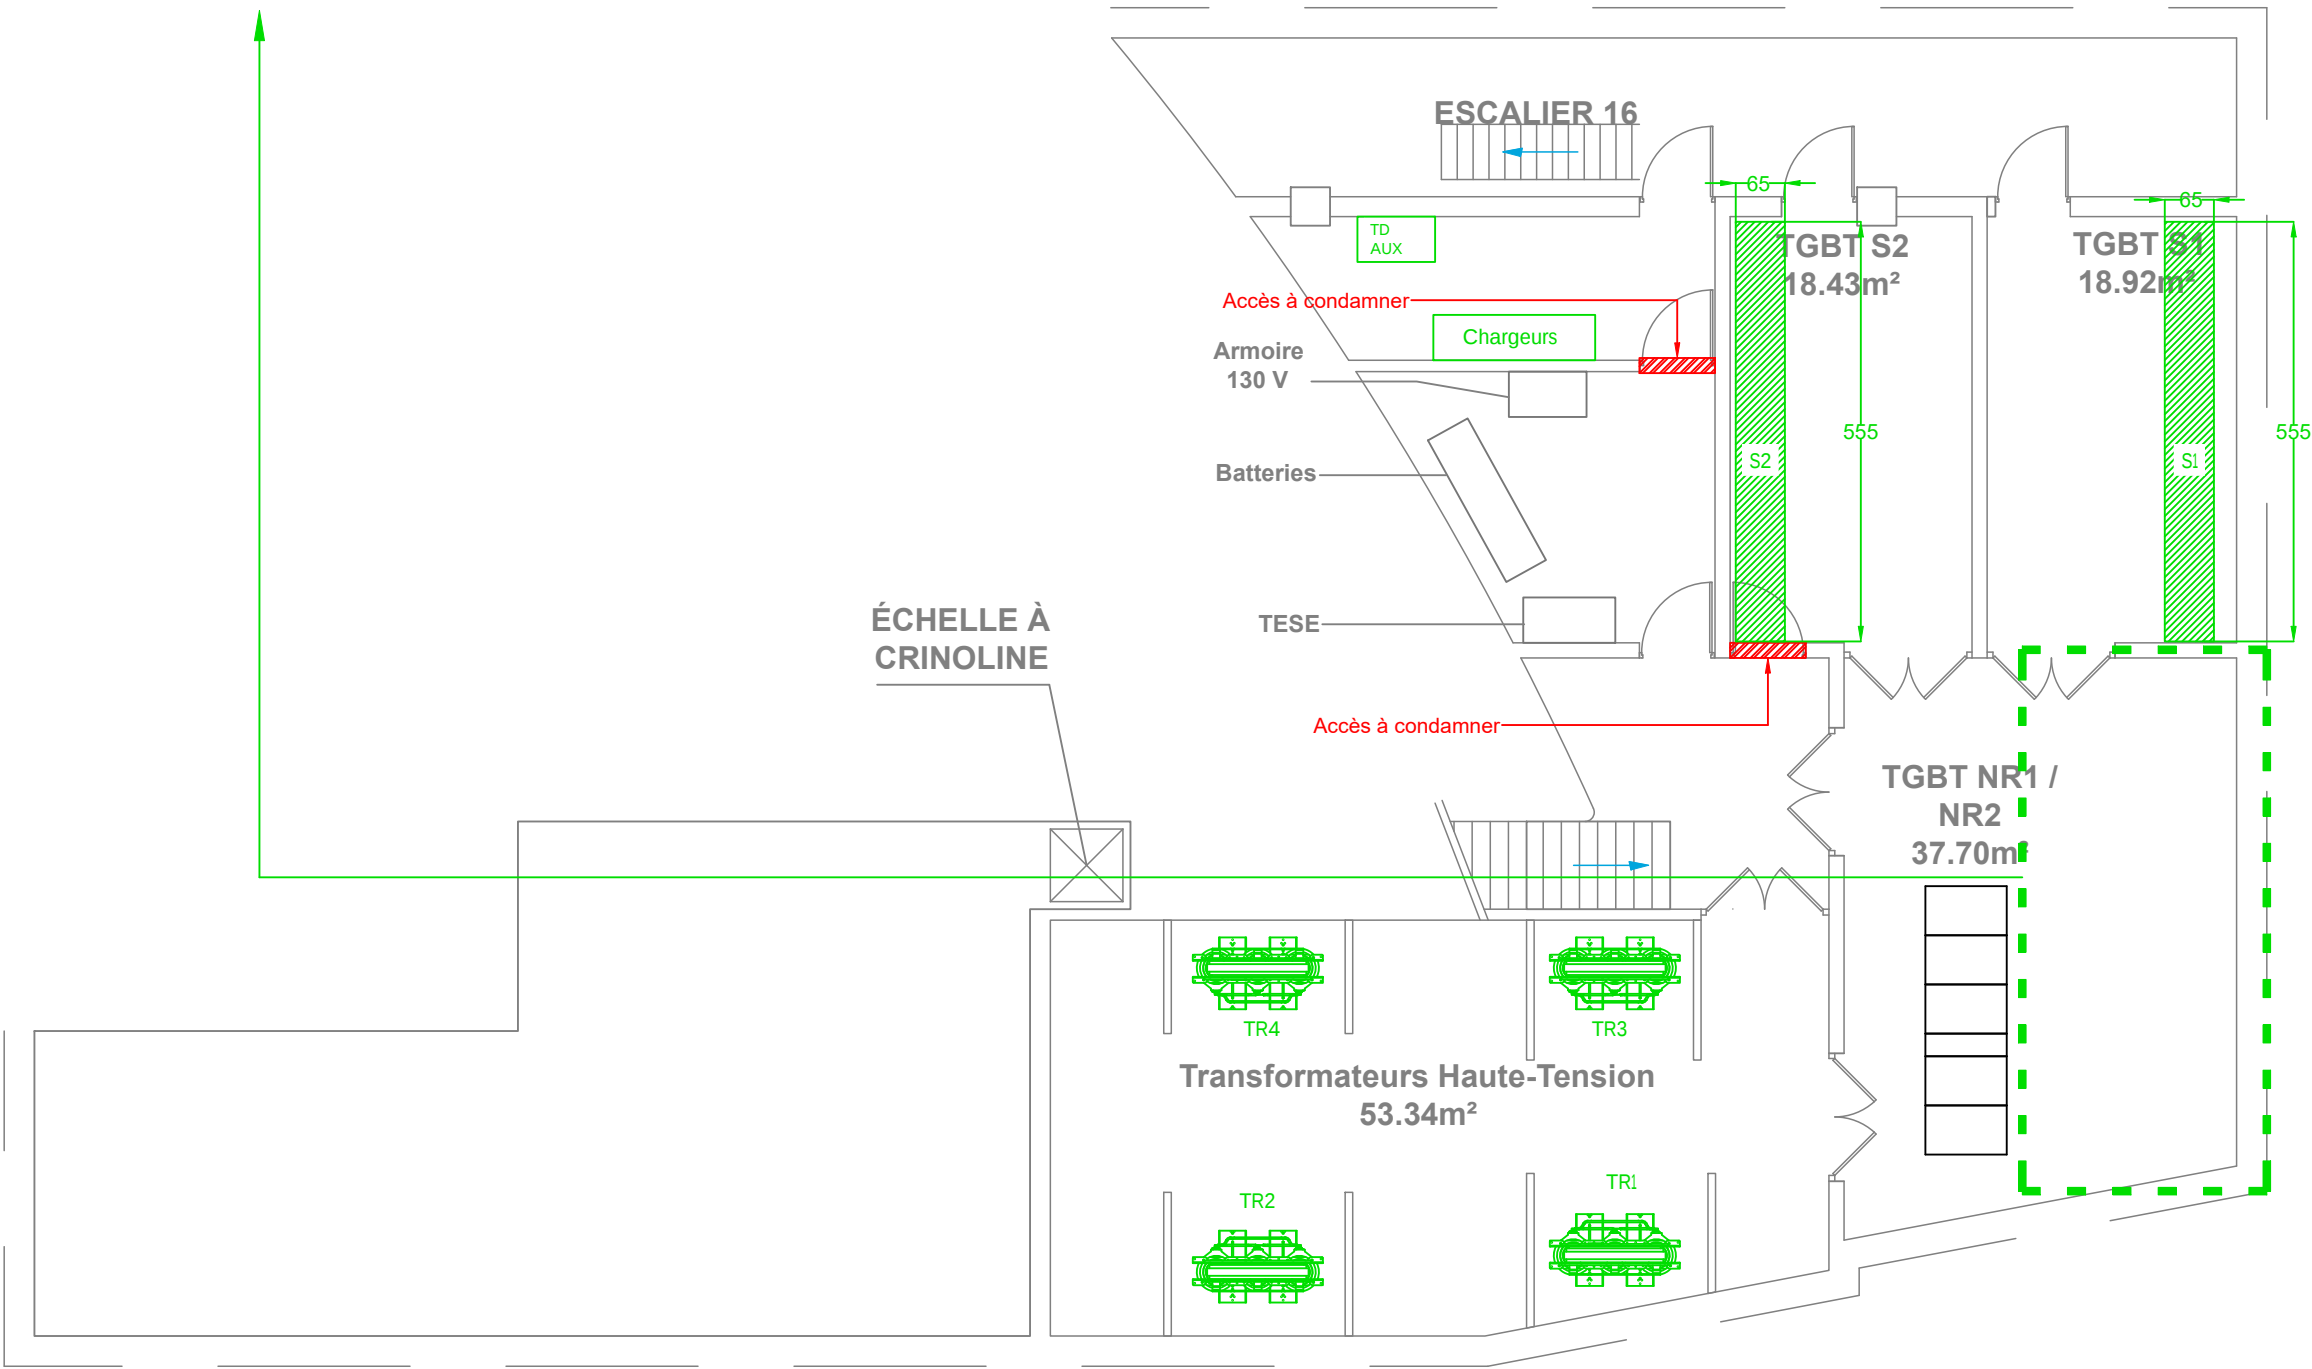


Legende

- zoning
- Existant conservé
 - Remplacement
 - Dépose et évacuation
 - Final projet
 - Projet en option

Détail travaux :

- Consignation des colonnes TESE,
- Dépose de l'ancien tableau pied de colonnes TESE pour libérer le futur local qui accueillera le TGBT N/R2,
- Dépose de l'ancien chargeur 130V et de l'Armoire 130 V associée pour libérer le futur local qui accueillera le TBGT N/R2

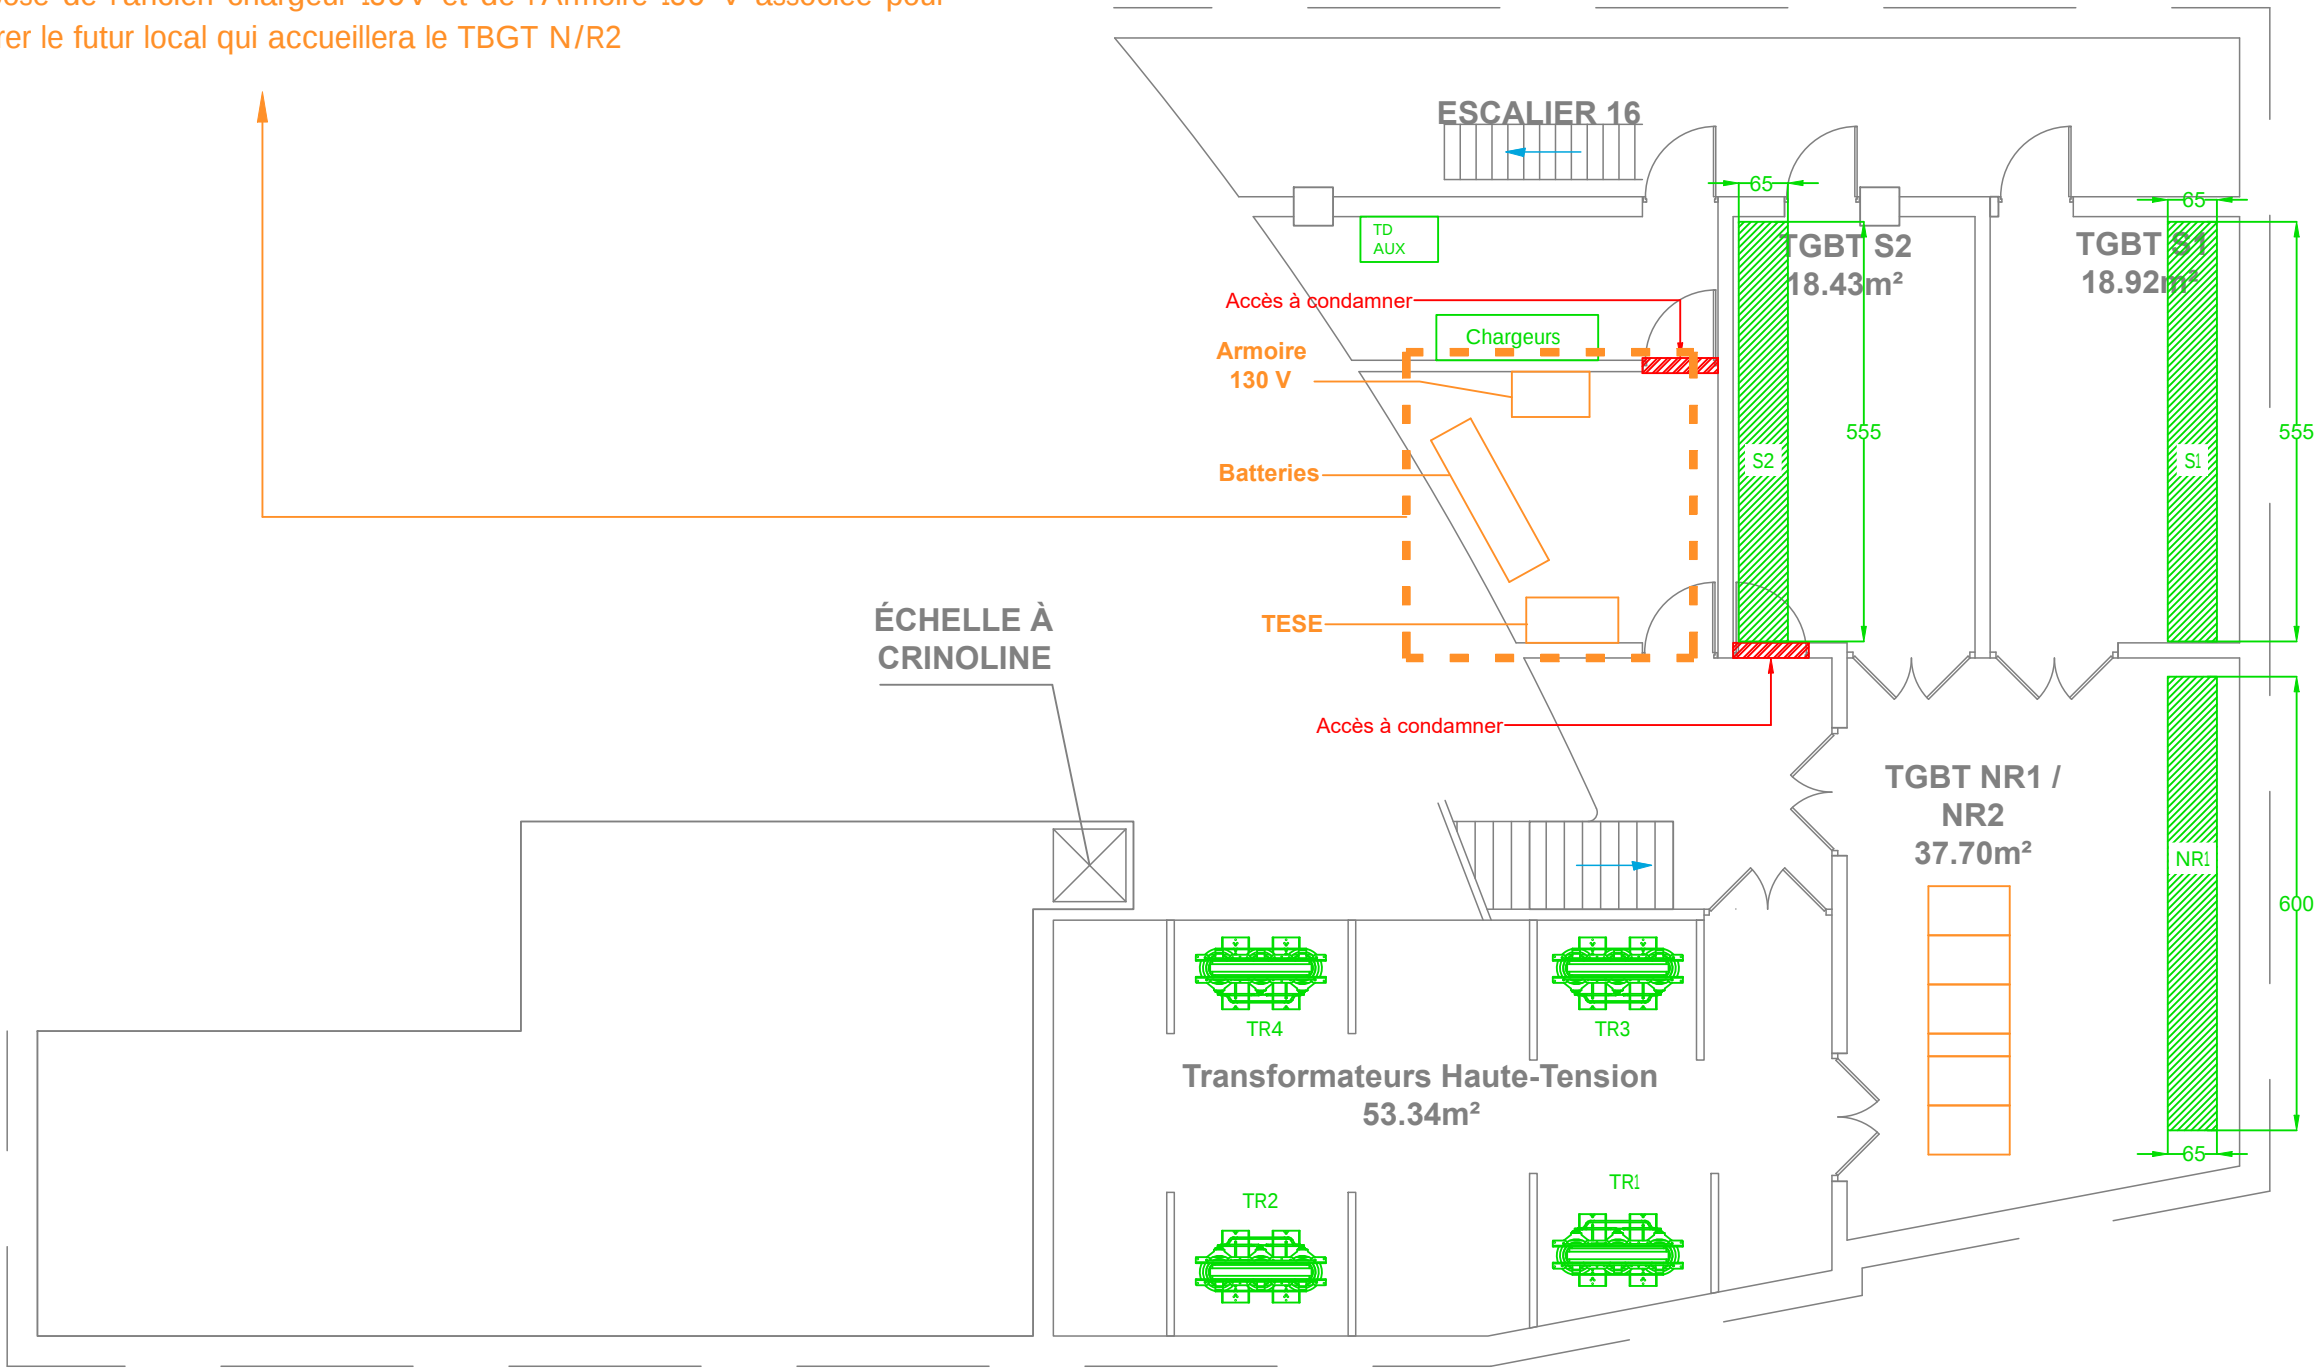


Legende

- zoning
- Existant conservé
 - Remplacement
 - Dépose et évacuation
 - Final projet
 - Projet en option

Détail travaux :

- Mise en oeuvre nouveau tableau pied de colonne TESE dans le local accolé,
- Préparation et raccordement des nouvelles liaisons entre les TGS et le nouveau tableau pied de colonne TESE,
- Remplacement et adaptation du faux plancher côté TGBT N/R2,
- Livraison et pose du TGBT N/R2,
- Réalimentation des auxiliaires depuis les nouveaux chargeurs 48Vcc,
- Mise en oeuvre des gaies CF en promat traversat le local TGBT N/R,
- Mise en place des clapets coupe-feu au niveau des gaines entre le local TGBT N/R et le local TGS1,
- Mise en peinture du local,
- Remplacement des éclairages du local.

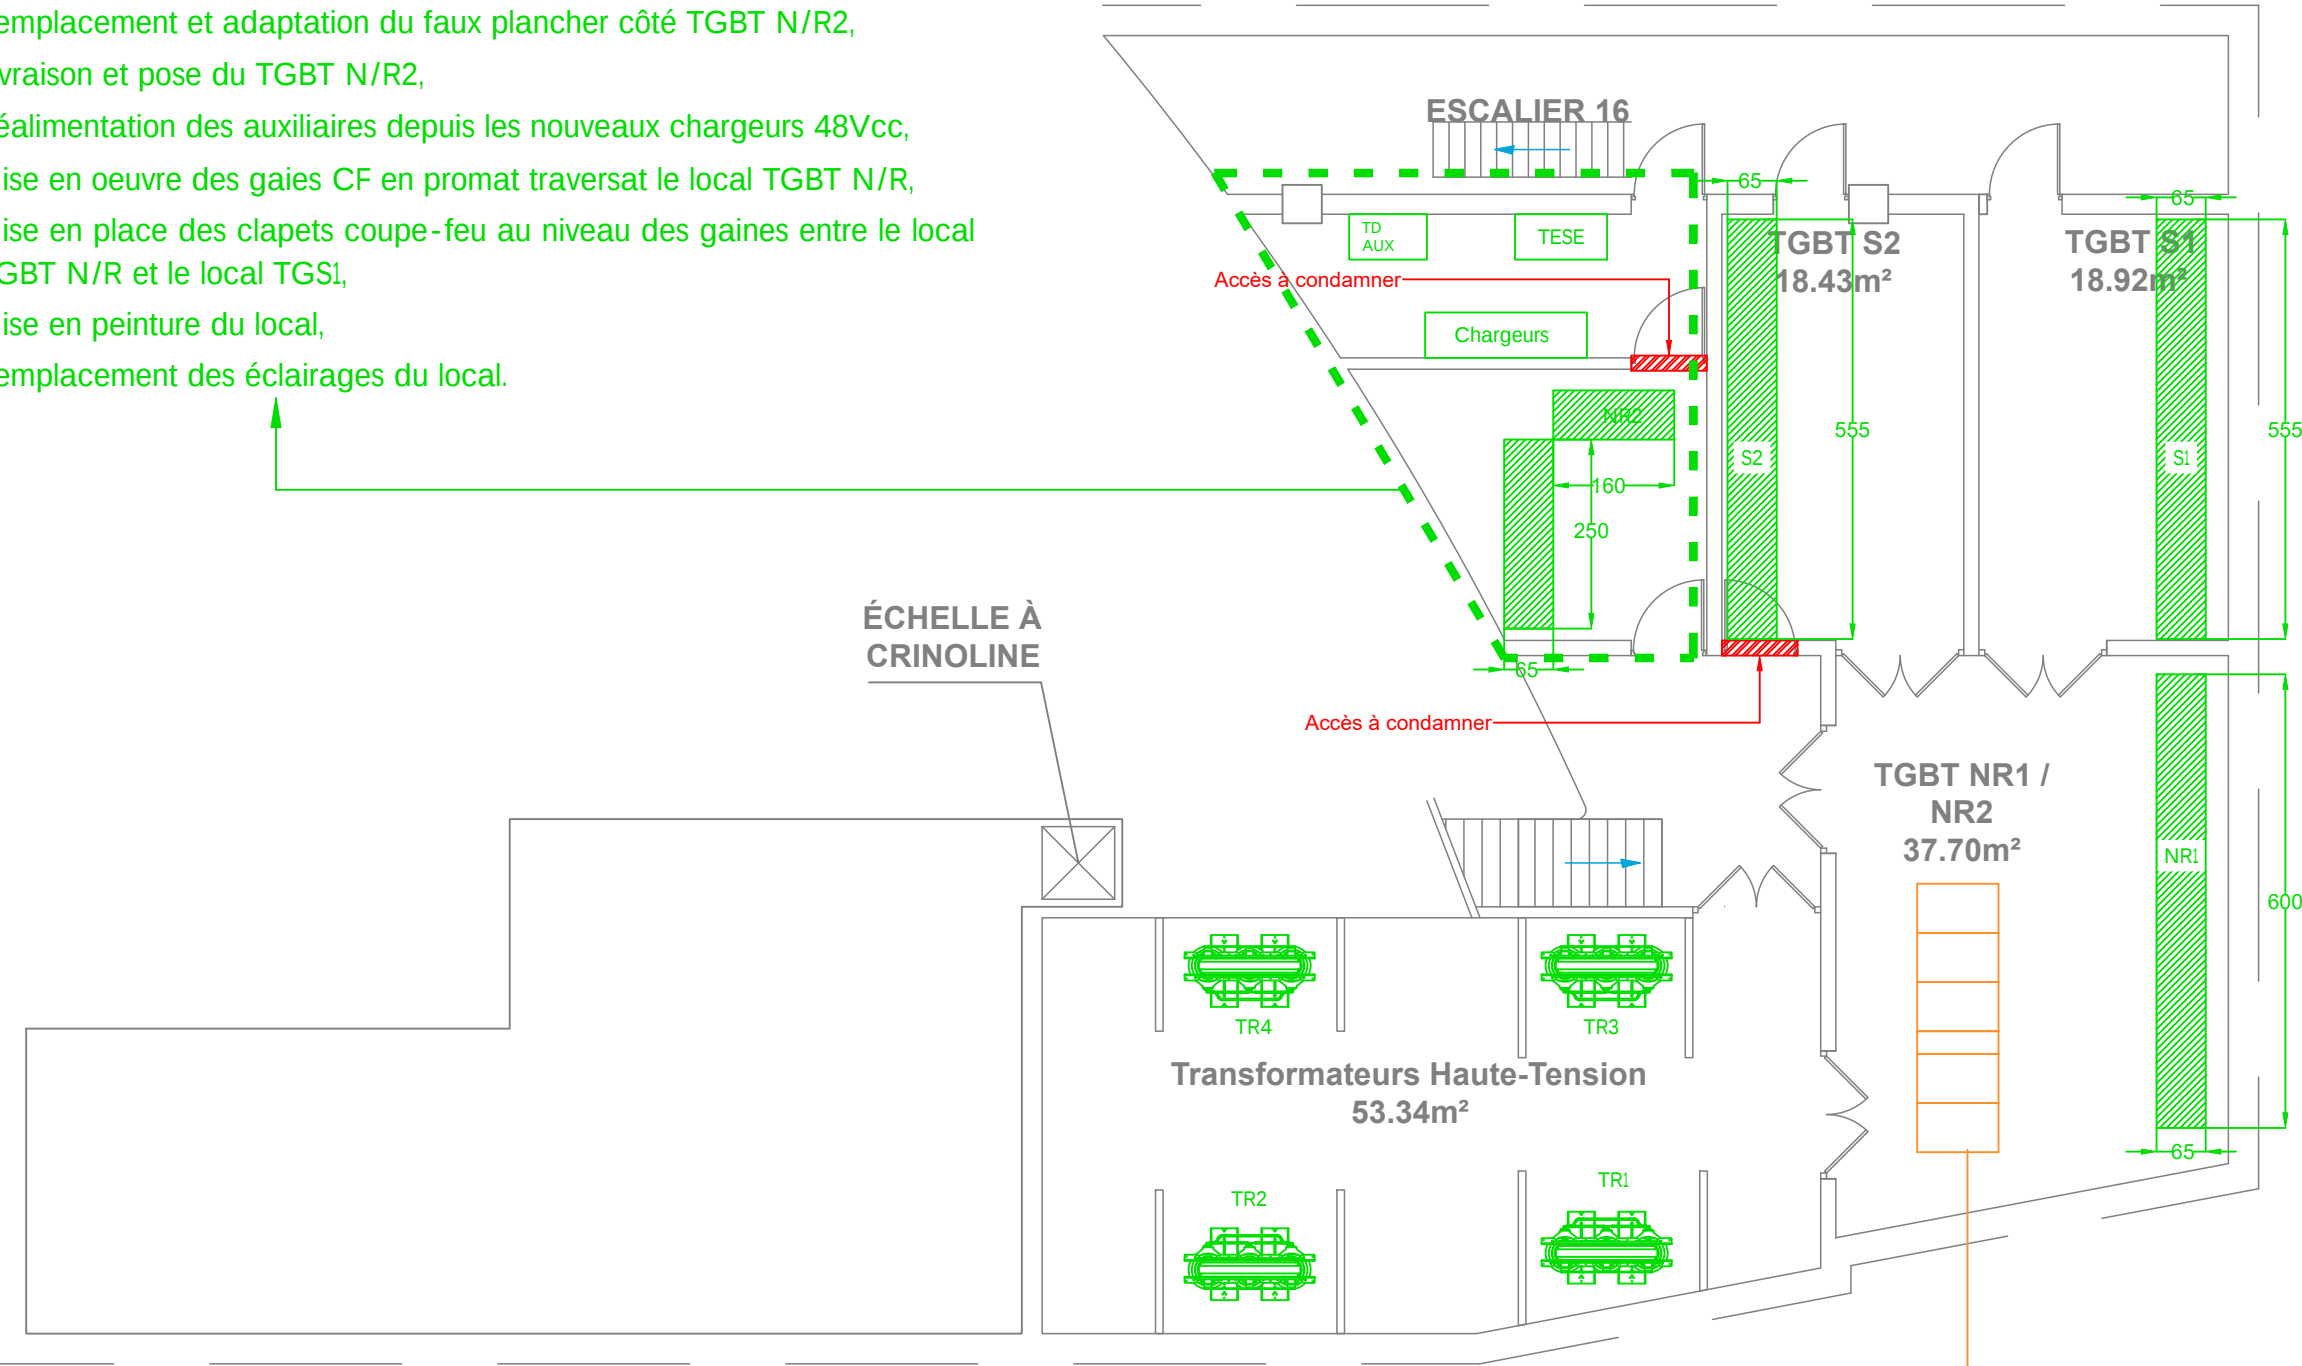

Legende

- zoning
- Existant conservé
 - Remplacement
 - Dépose et évacuation
 - Final projet
 - Projet en option


Détail travaux :

- Alimentation des départs de l'ancien TGBT N/R2 depuis le nouveau TGBT N/R2 posé ,
- Dépose de l'ancien TGBT N/R2 et de la batterie de condensateur associée

Legende


zoning

- Existant conservé
- Remplacement
- Dépose et évacuation
- Final projet
- Projet en option

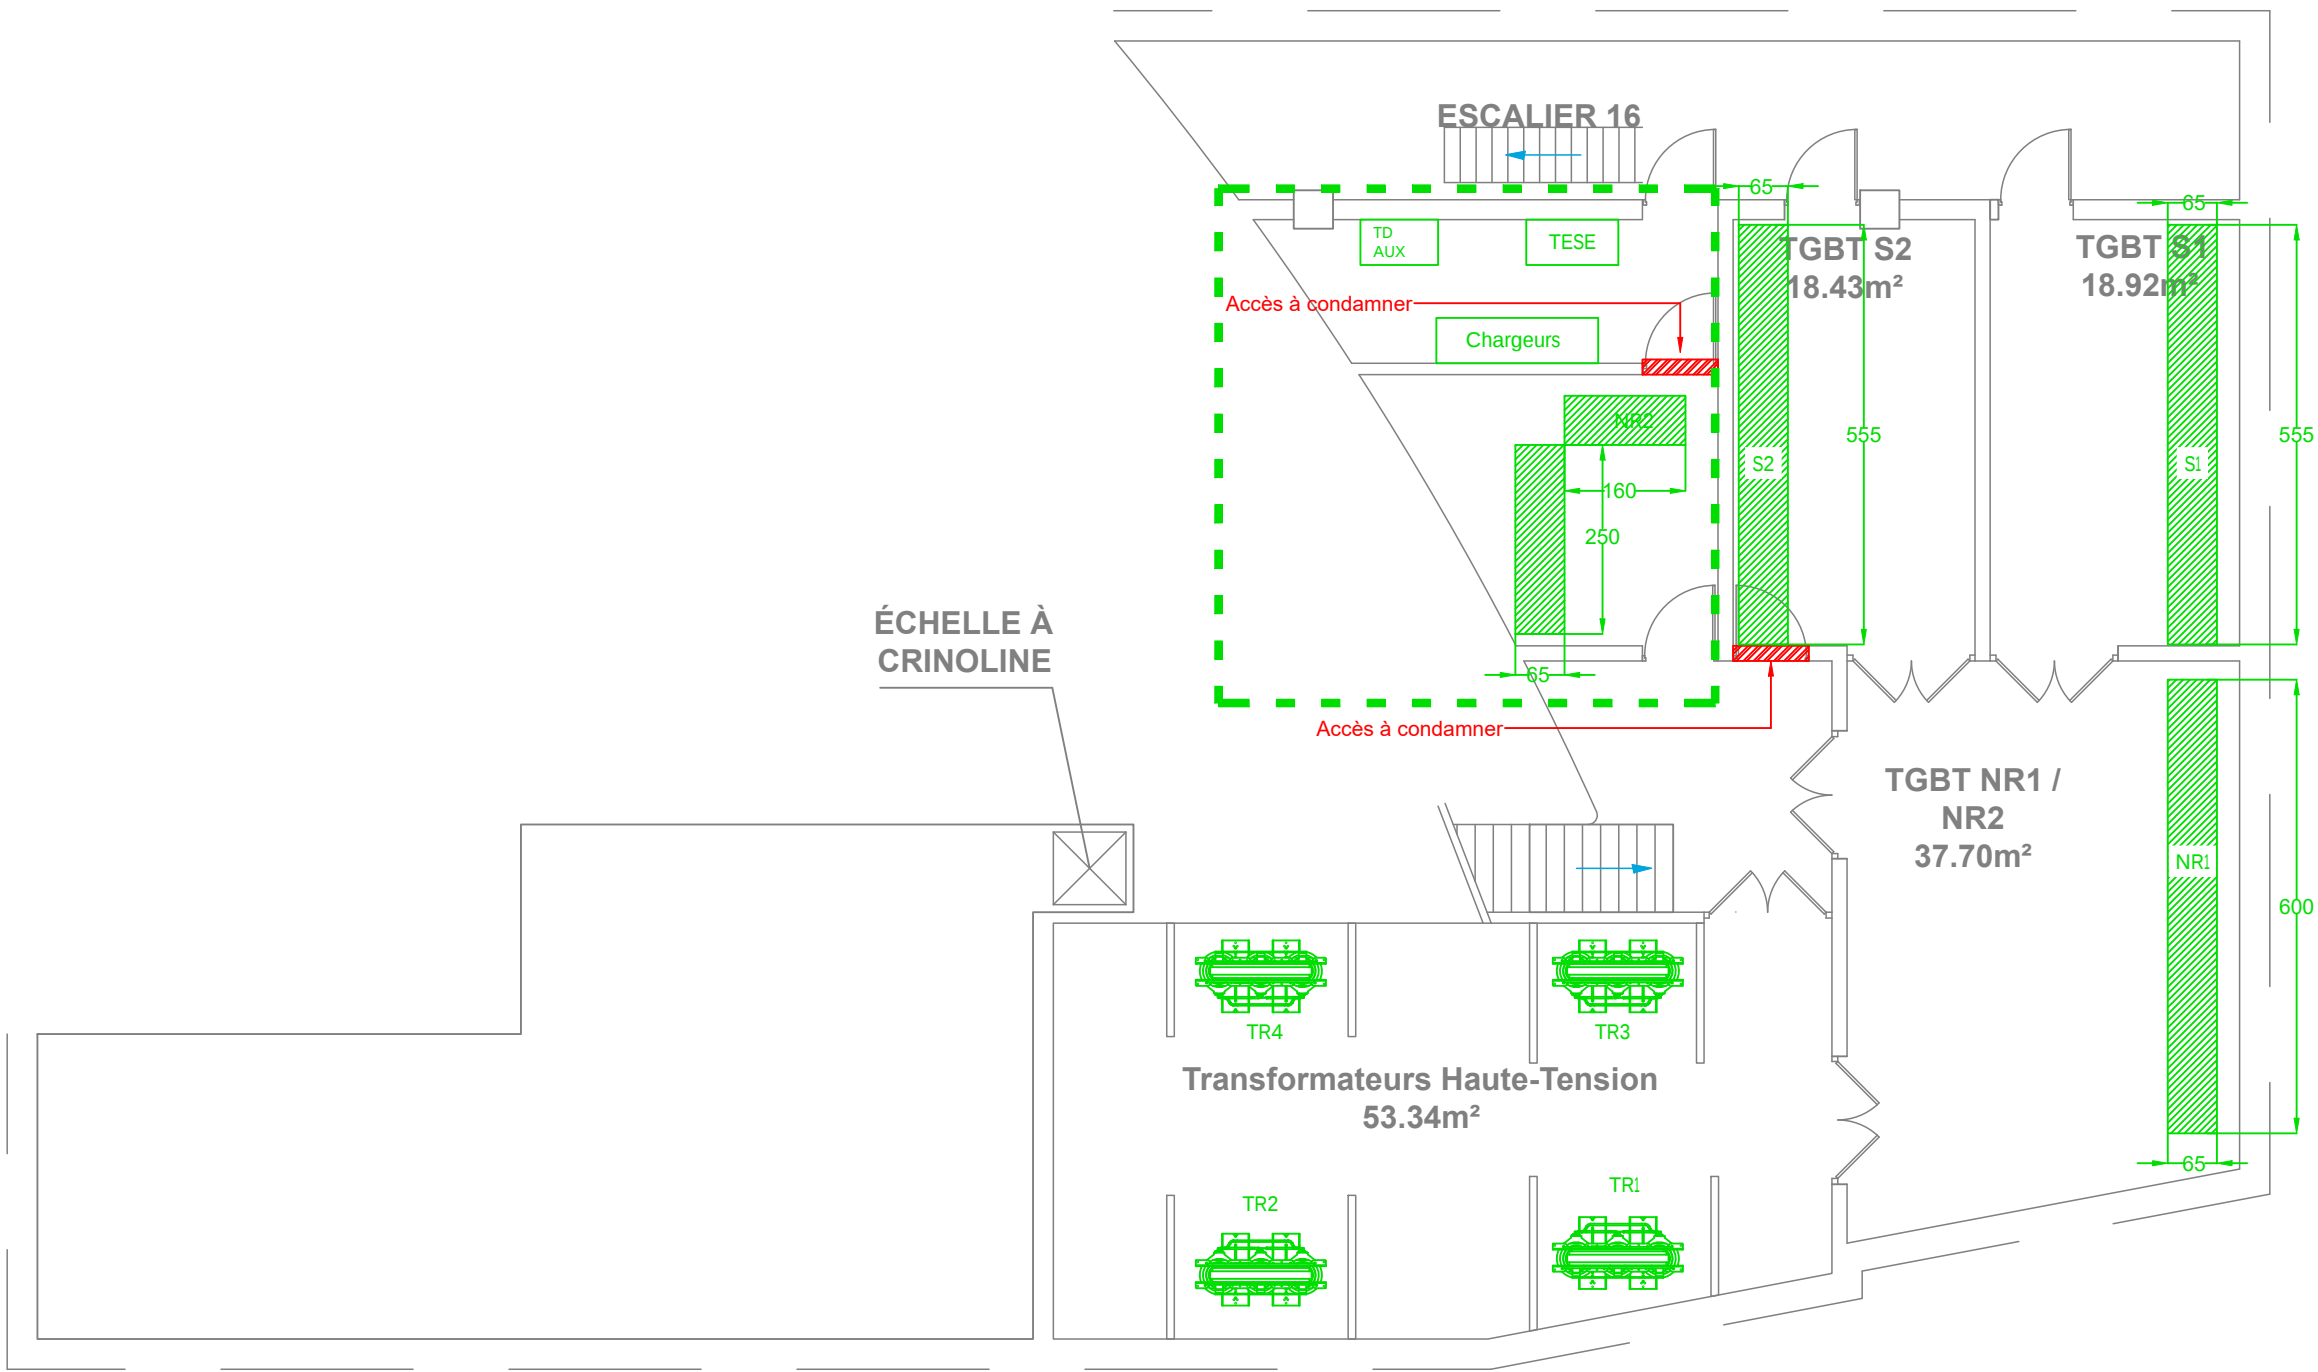

Détail travaux :

- Mise en oeuvre du nouveau transformateur 800kVA dedie au restaurant
- Mise en oeuvre du nouvel inverseur de source,
- Preparation et raccordement des nouvelles liaisons HT/BT,
- Preparation et raccordement des nouvelles liaisons BT/BT,
- Raccordement de la nouvelle liaison venant de l'inverseur de source sur le TGBT Restaurant existant

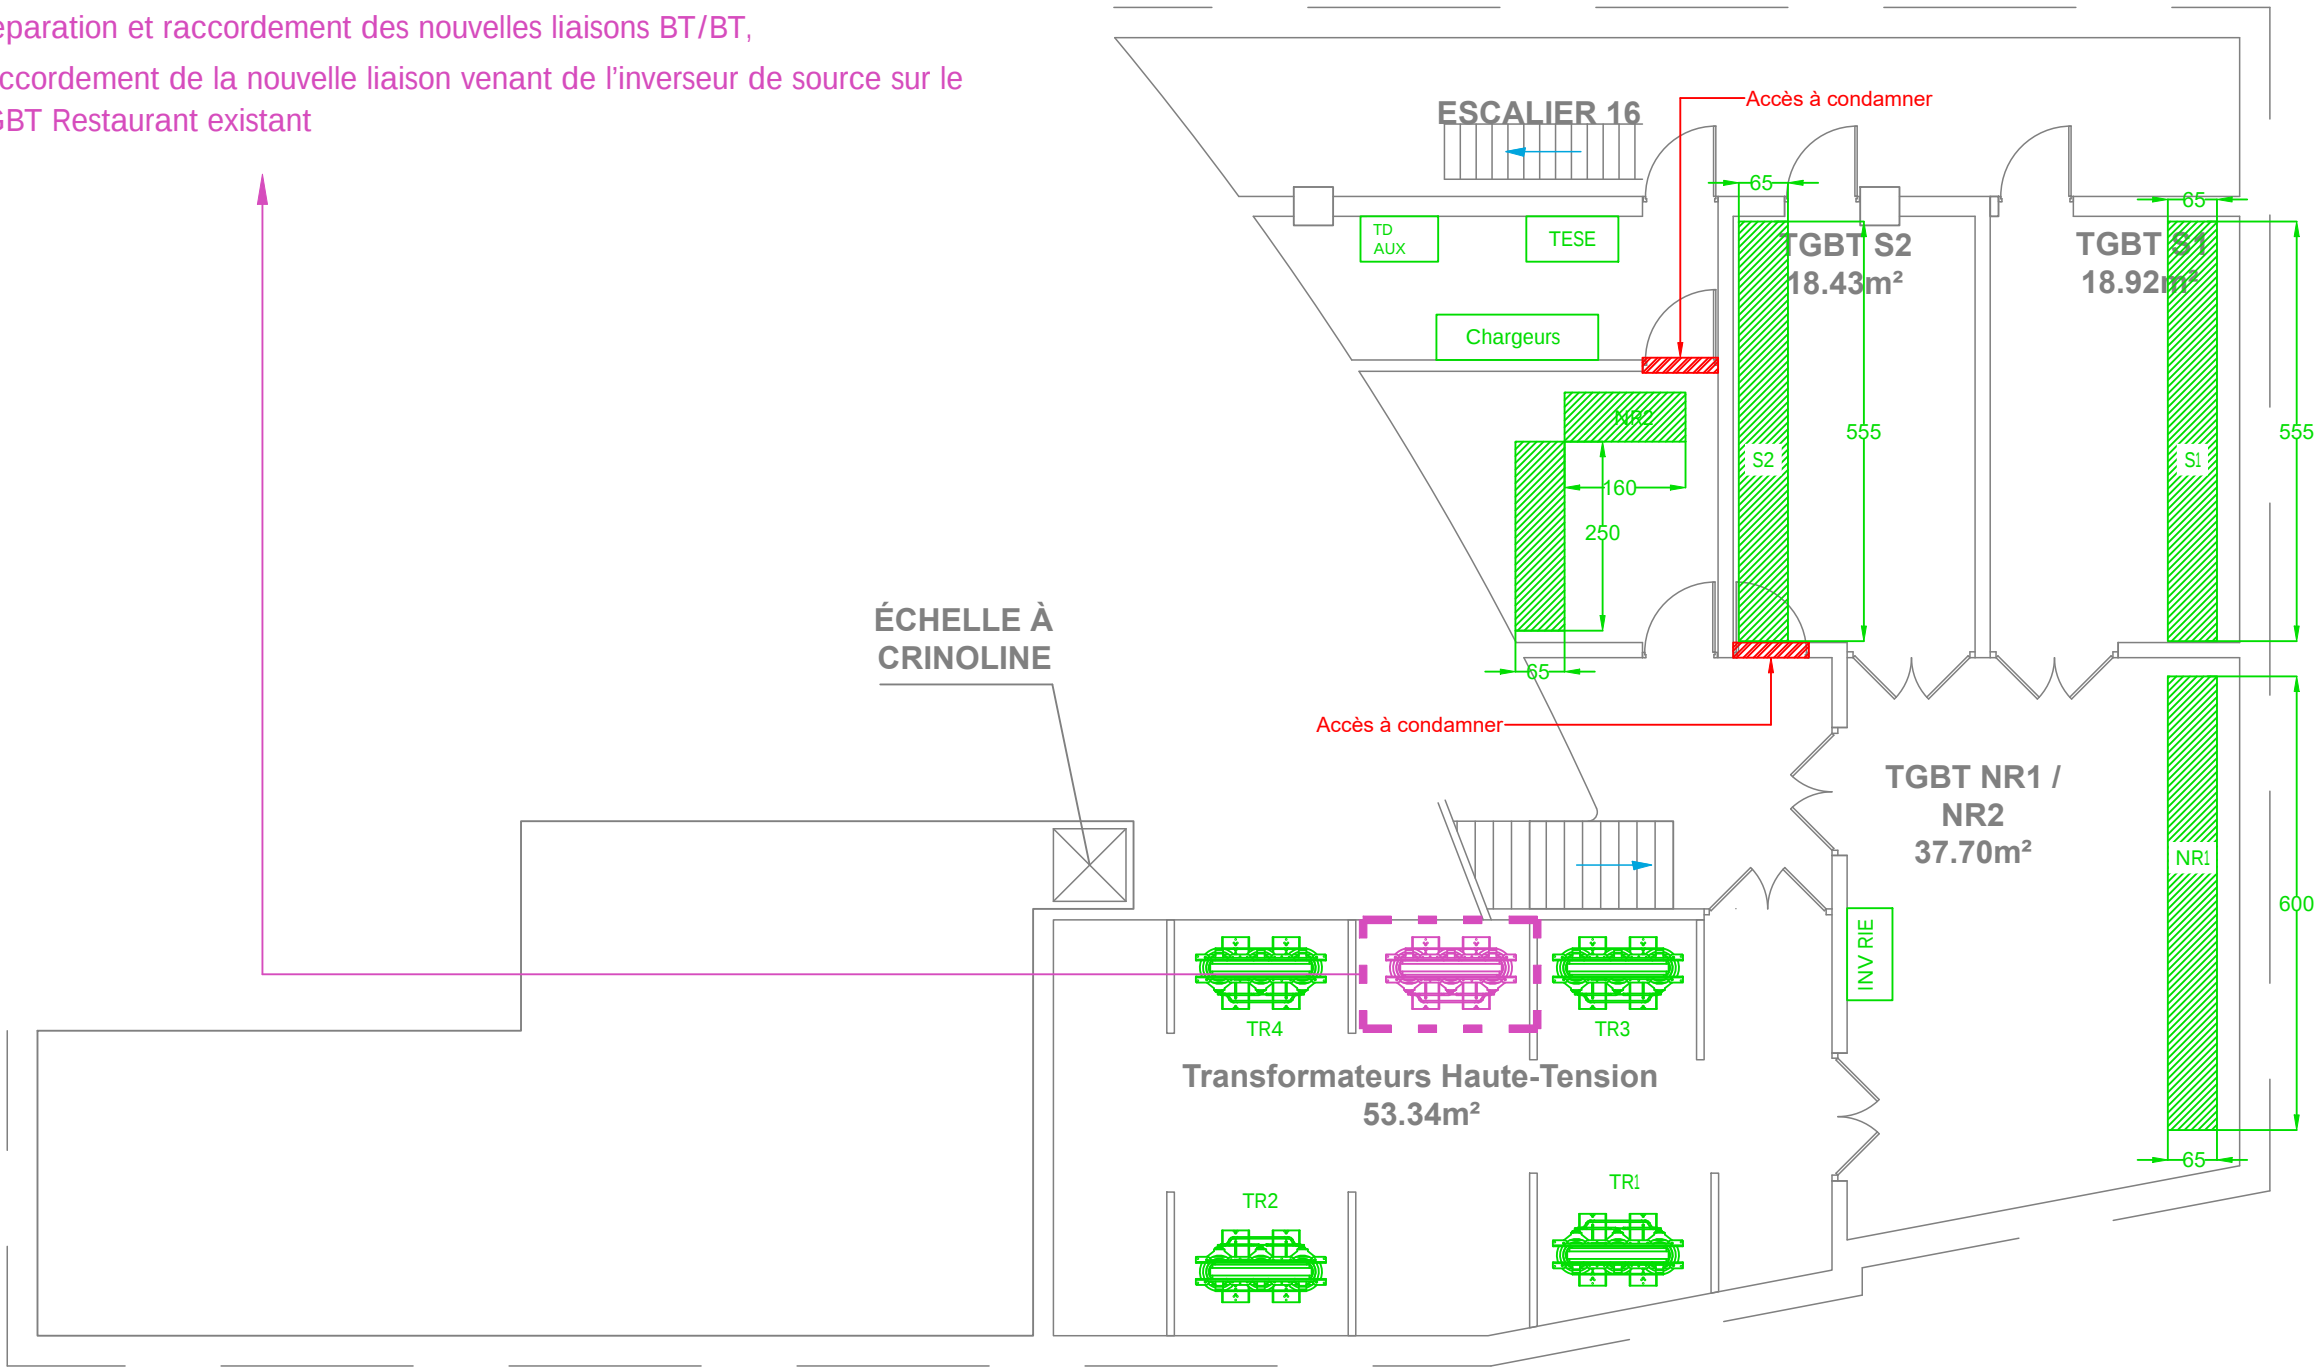


Legende

- zoning
- Existant conservé
 - Remplacement
 - Dépose et évacuation
 - Final projet
 - Projet en option

Legende

zoning

- Existant conservé
- Remplacement
- Dépose et évacuation
- Final projet
- Projet en option

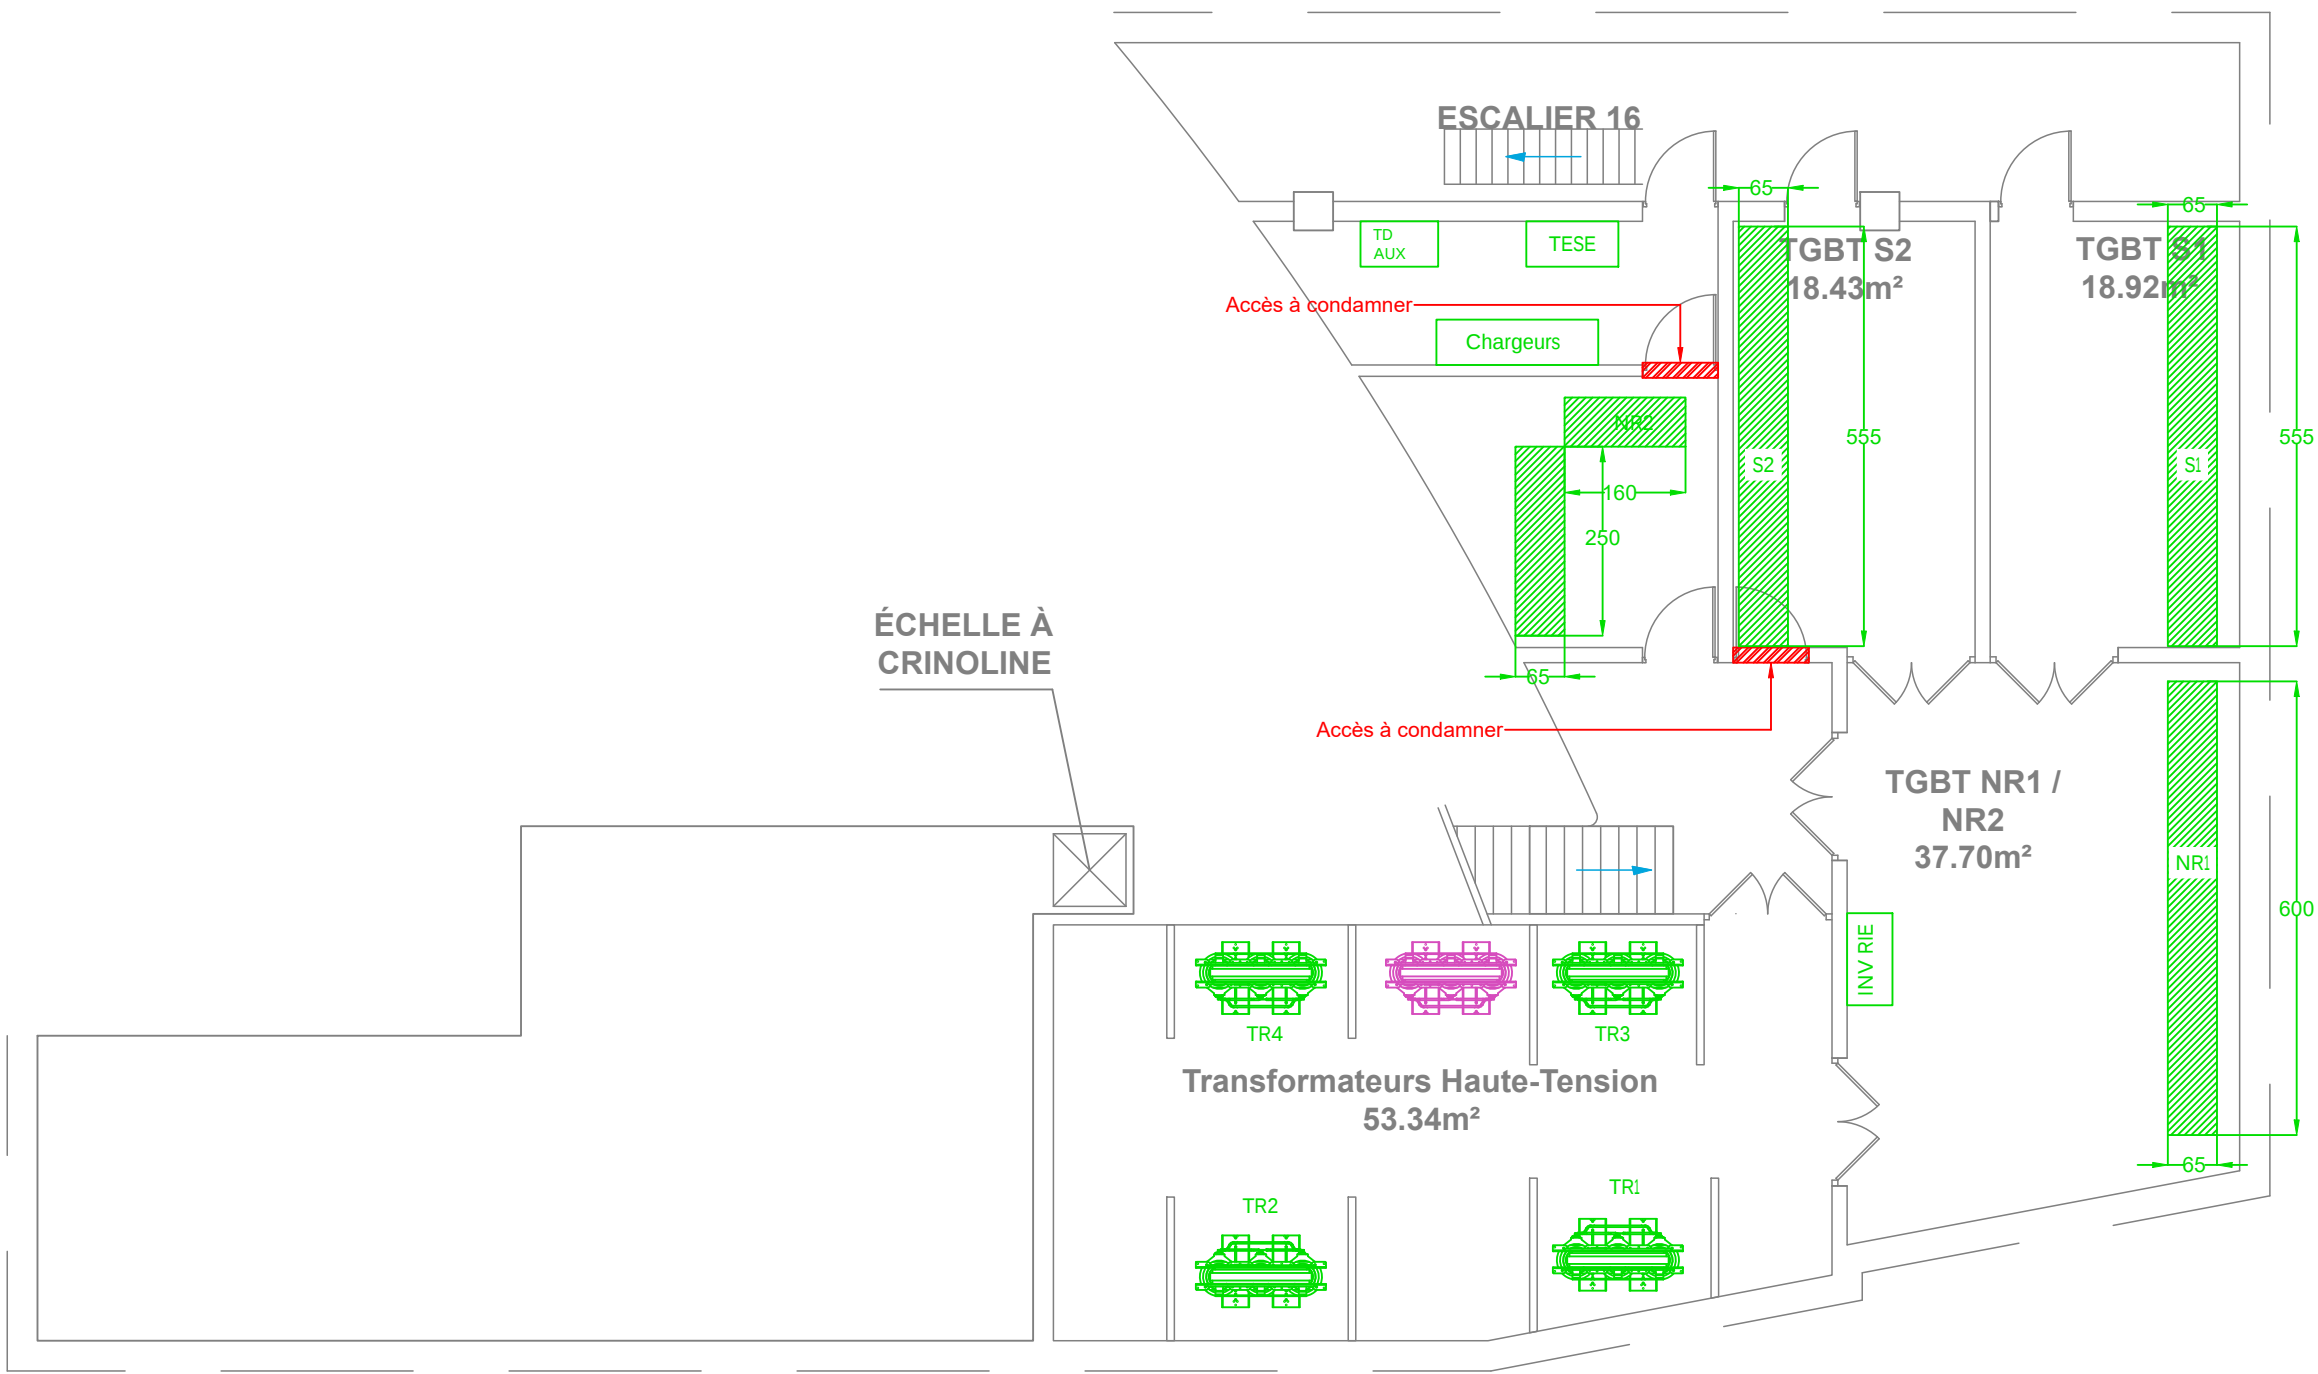

Legende

zoning

- Existant conservé
- Remplacement
- Dépose et évacuation
- Final projet
- Projet en option

