

TOUR SEQUOIA

Puteaux

MAITRE D'OUVRAGE
MINISTERES DE LA TRANSITION ECOLOGIQUE
ET DU DEVELOPPEMENT DURABLE
Mail : yoann.le-guen@developpement-durable.gouv.fr

MAITRE D'OEUVRE
EGIS CONSEIL
4 rue Dolorès Ibarruri
93100 Montreuil

INTERVENANT

#####

#####

#####

INTERVENANT 2

#####

#####

####

Schéma électrique TD étage


Etage type




EGIS CONSEIL
4 rue Dolorès Ibarruri 93100 Montreuil
Tél : 01 75 34 55 80

AFFAIRE	LOT	PHASE	TYPE	NIVEAU	ZONE	NUMERO	ECHELLE	INDICE
24125	ELE	DCE	SCH	R10	TZ	17	SO	0
								DATE : 11/2025


FOLIO	DÉSIGNATION	IND	DATE RÉVISION
01	PDG	0	05/06/2025
02	RECAPITULATIF DES FOLIOS DU TDN	0	05/06/2025
03	ARRIVEE GENERALE	0	05/06/2025
04	DISTRIBUTION	0	05/06/2025
05	DISTRIBUTION	0	05/06/2025
06	DISTRIBUTION	0	05/06/2025
07	BORNIER	0	05/06/2025
08	RESERVE	0	05/06/2025
09	RESERVE	0	05/06/2025
10	RESERVE	0	05/06/2025

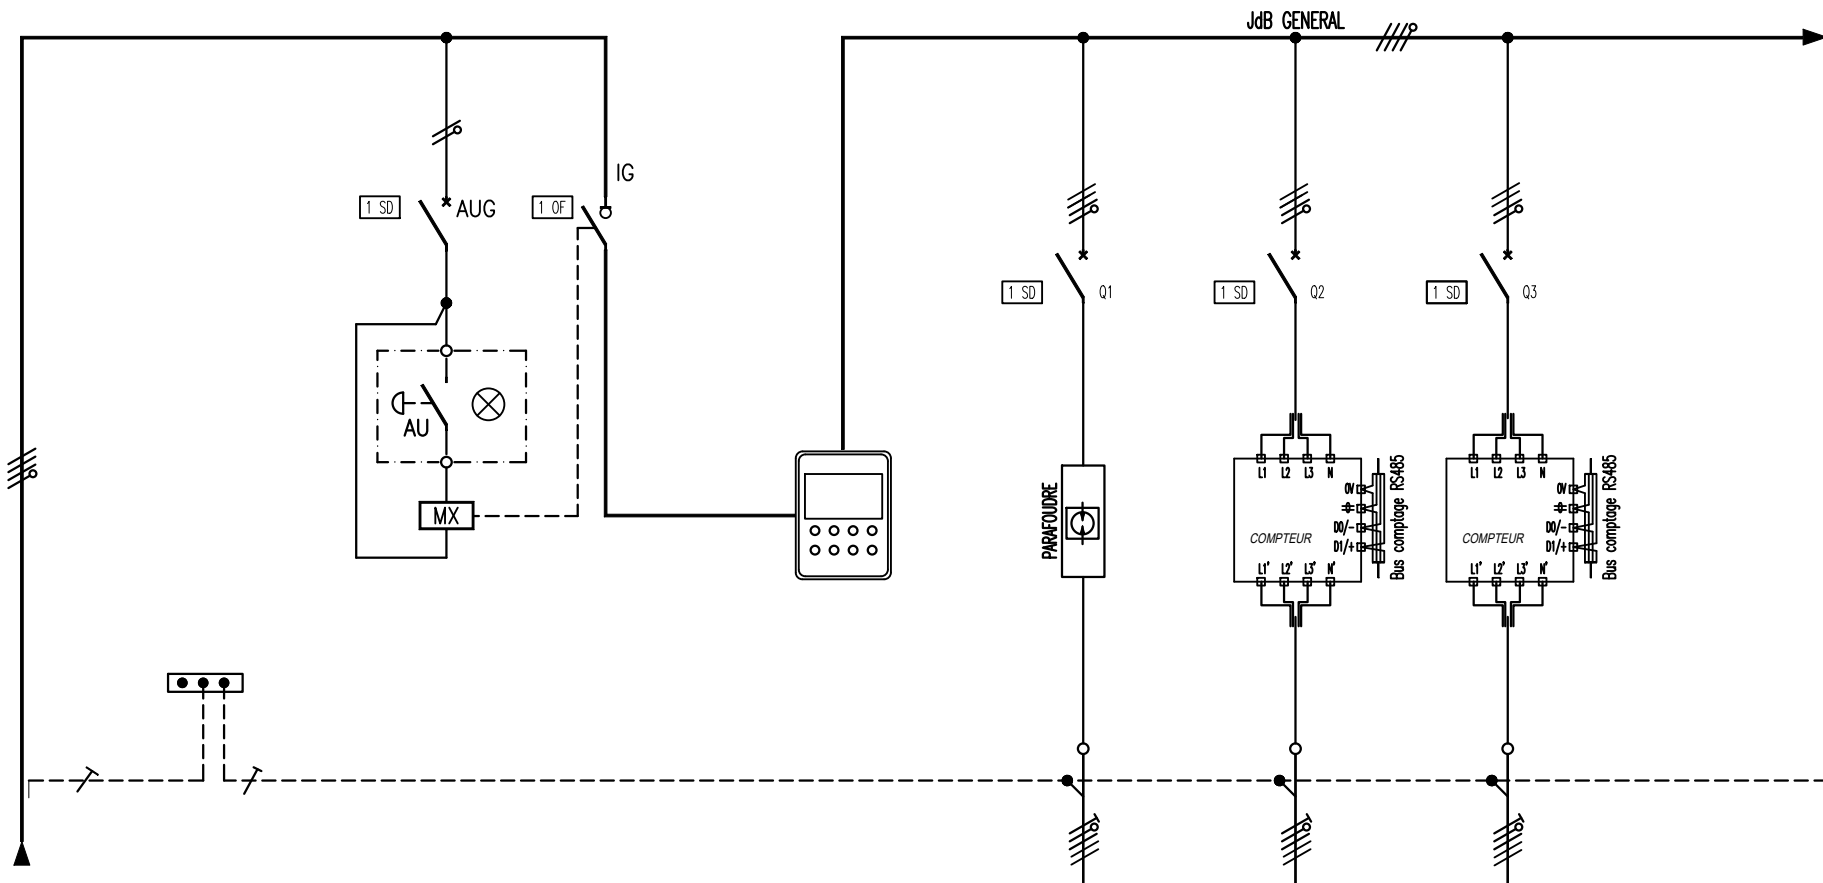


Désignation	DEPUIS TGBT NR1		ARRET D' URGENCE TABLEAU	INTERRUPTEUR GENERAL	Interface de contrôle et d'alimentation	PARAFOUDRE TYPE 3	TDB NW	TDB NE					
Protection	—		IC60N	NSX100NA	.	IC60N	IC60N	IC60N					
Calibre appareil	—		10A 1P+N	4x100A	.	4x20A	4x32A	4x32A					
Réglage IrTh (A)	—		.	.	.	.	.	.					
Réglage IrMg (A)	—		COURBE C	.	.	Courbe C	Courbe D	Courbe D					
Réglage Diff. (mA)	—		—	.	.	.	.	.					
Sections câble (mm²)	—		.	.									
Repère du câble	—		.	.									
TOUR SEQUOIA - Puteaux			MAITRISE D'OUVRAGE : MINISTERES DE LA TRANSITION ECOLOGIQUE ET DU DEVELOPPEMENT DURABLE Mail : yoann.le-guen@developpement-durable.gouv.fr		MAITRISE D'OEUVRE : EGIS CONSEIL 4 rue Dolorès Ibarruri - 93100 Montreuil Tél : 06 13 66 92 42 Mail : aude.fonlupt@egis-group.com		EMETTEUR EGC 17		Schéma électrique TD étage		FOLIO : 03/10	DATE : 11/2025	PHASE : DCE

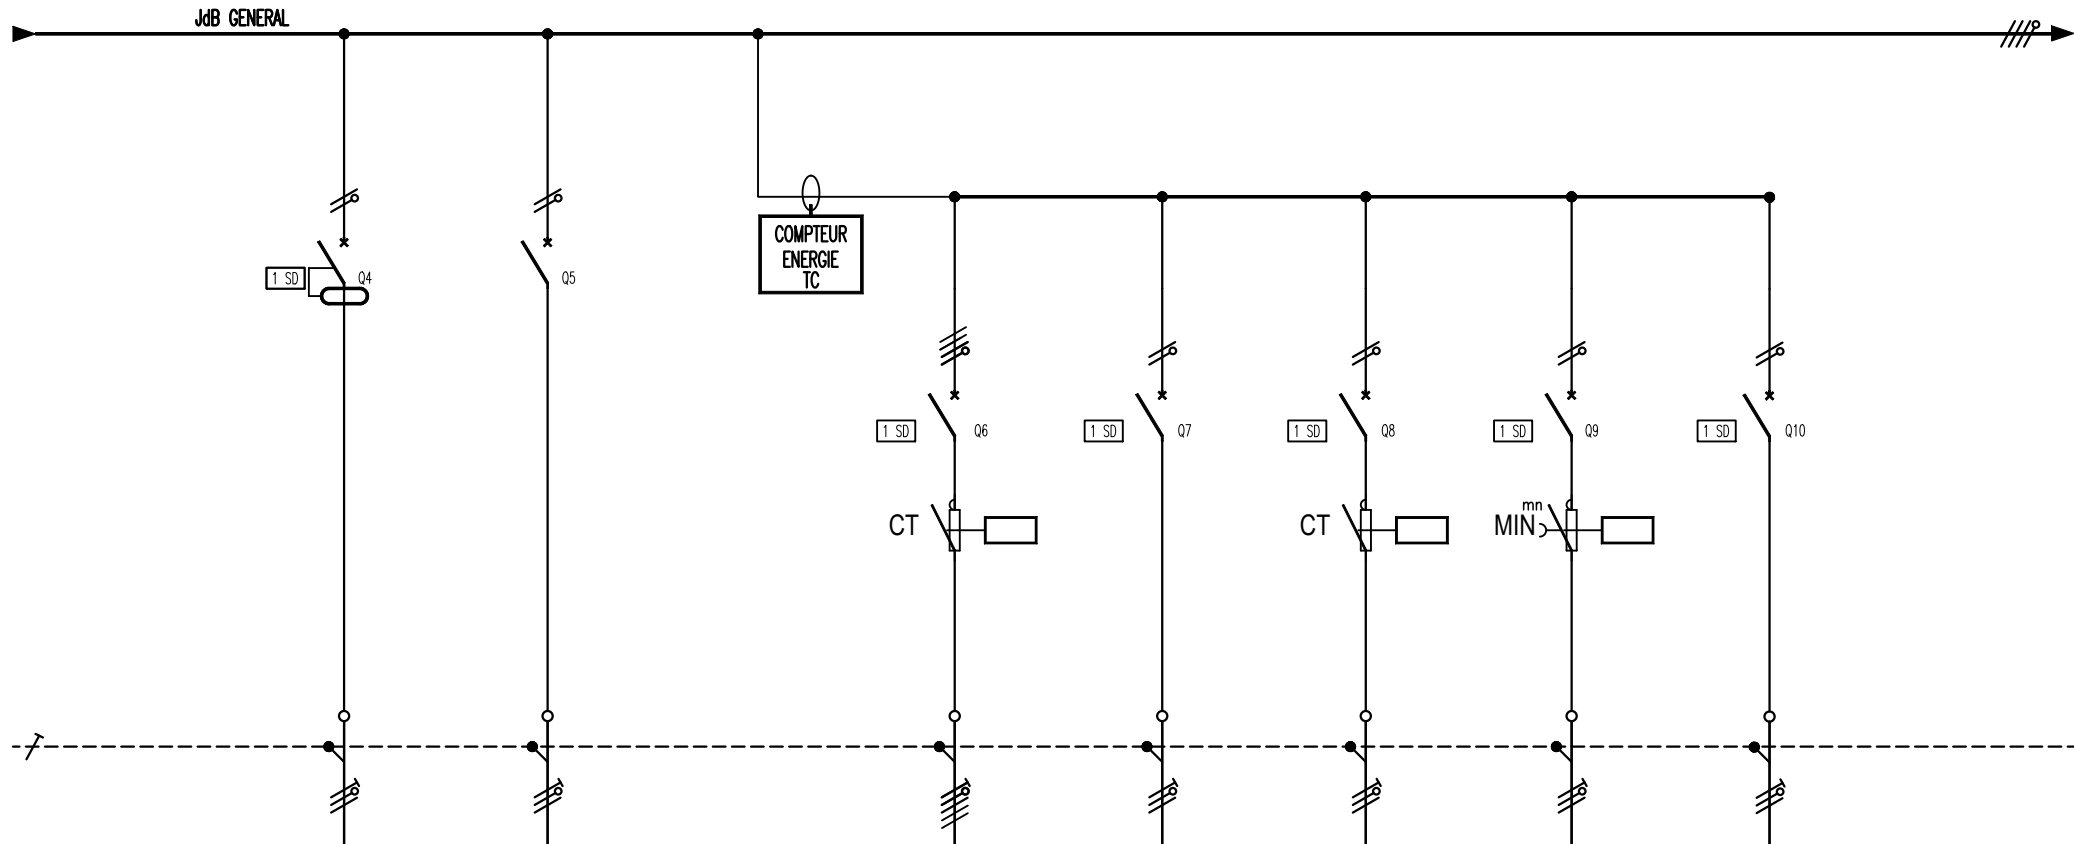

Désignation	PROTECTION COMMANDE + COMPTAGE	DJ REARMEMENT D.I		ALIMENTATION SPOTS BUREAUX	ECL LOCAUX TECH	ECL CIRCULATION	ECL SANITAIRES H-F	ECL cafétéria						
Protection	IC60N VIGI C60	IC60N		IC60N	IC60N	IC60N	IC60N	IC60N						
Calibre appareil	10A 1P+N	10A 1P+N		4x10A	10A 1P+N	10A 1P+N	10A 1P+N	10A 1P+N						
Réglage IrTh (A)	.	.		.	.	.	.	.						
Réglage IrMg (A)	COURBE C	COURBE C		COURBE C	COURBE C	COURBE C	COURBE C	Courbe C						
Réglage Diff. (mA)	30	.		.	.	.	.	.						
Sections câble (mm²)														
Repère du câble														
TOUR SEQUOIA - Puteaux		 MAITRISE D'OUVRAGE : MINISTERES DE LA TRANSITION ECOLOGIQUE ET DU DEVELOPPEMENT DURABLE Mail : yoann.le-guen@developpement-durable.gouv.fr		MAITRISE D'OEUVRE : EGIS CONSEIL 4 rue Dolorès Ibarruri - 93100 Montreuil Tél : 06 13 66 92 42 Mail : aude.fonlupt@egis-group.com		EMETTEUR EGC		NUMERO 17		Schéma électrique TD étage		FOLIO : 04/10	DATE : 11/2025	PHASE : DCE

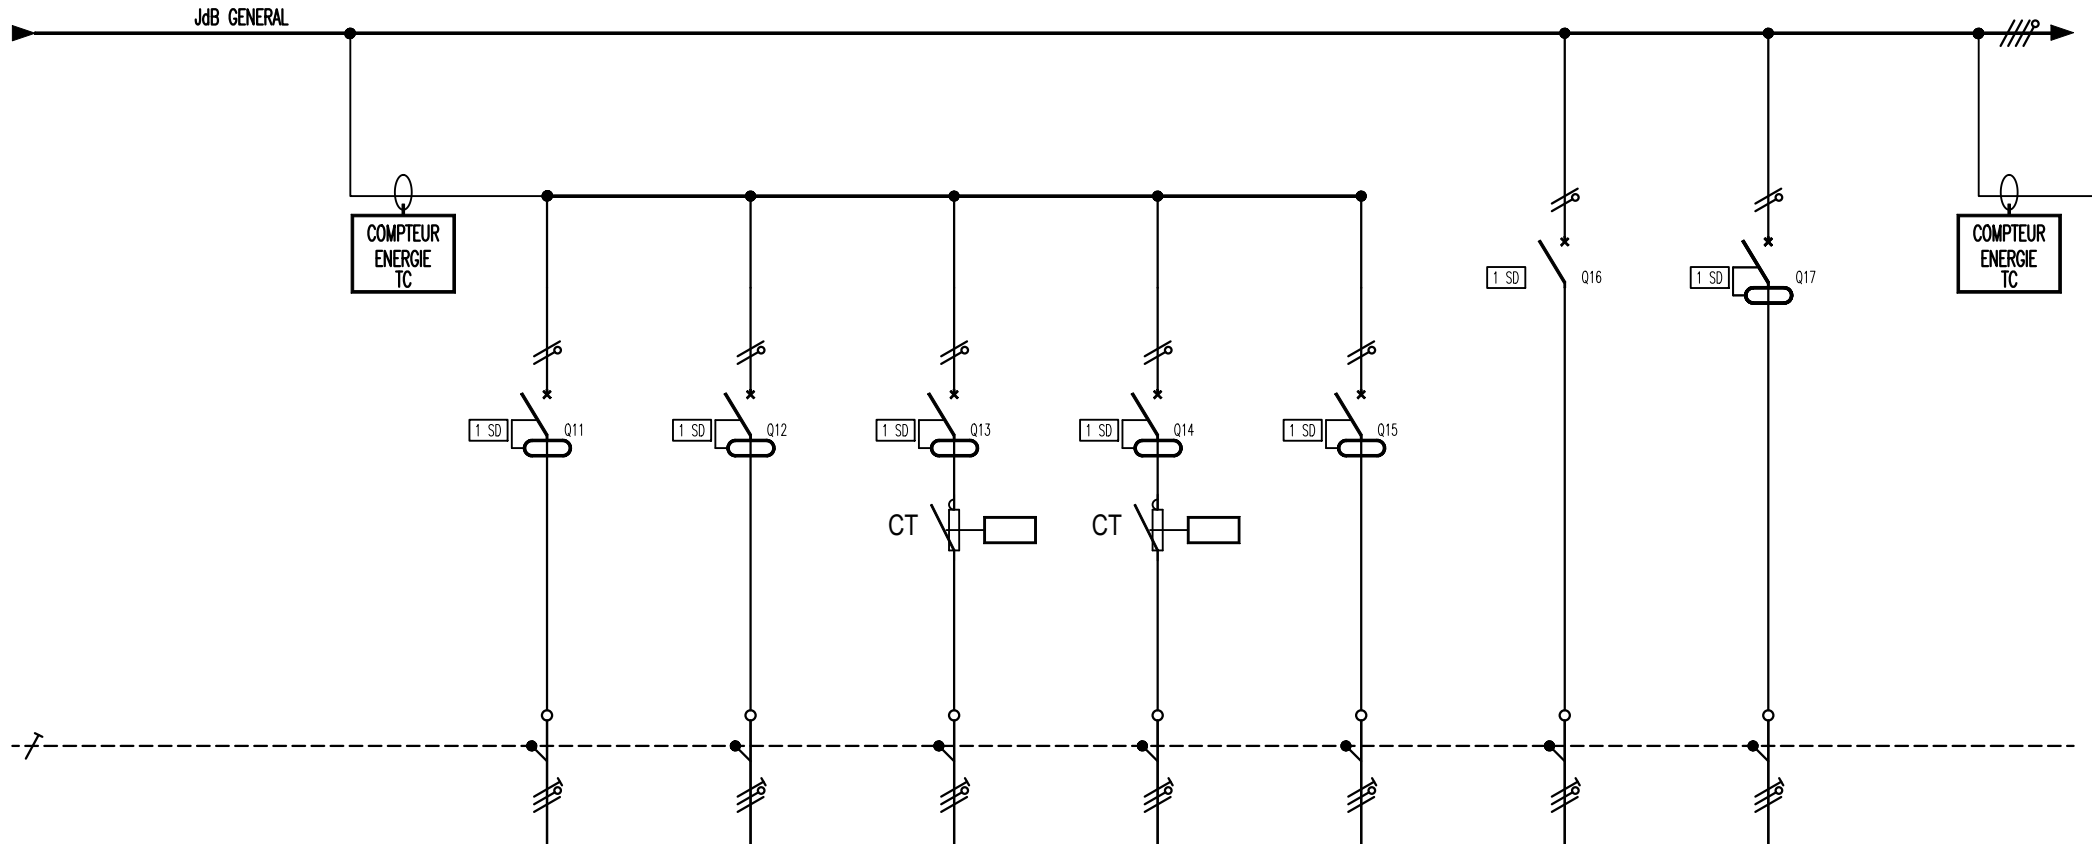

Désignation		BATTERIE FROIDE CAFETERIA	BALLON ECS	VENTILO-CONV.SRT	CLIM 1091	CLIM 1094	ALIM COFFRET VDI	ALIM Porte palière	
Protection		IC60N VIGI iC60	IC60N VIGI iC60	IC60N VIGI iC60	IC60N VIGI iC60	IC60N VIGI iC60	IC60N	IC60N	
Calibre appareil		10A 1P+N	16A 1P+N	10A 1P+N	16A 1P+N	16A 1P+N	32A 1P+N	6A 1P+N	
Réglage IrTh (A)		.	.	.	.	.	.	.	
Réglage IrMg (A)		Courbe C	Courbe C	Courbe C	Courbe C	Courbe C	Courbe C	Courbe C	
Réglage Diff. (mA)		30	300	300	30	30	.	300	
Sections câble (mm²)									
Repère du câble									

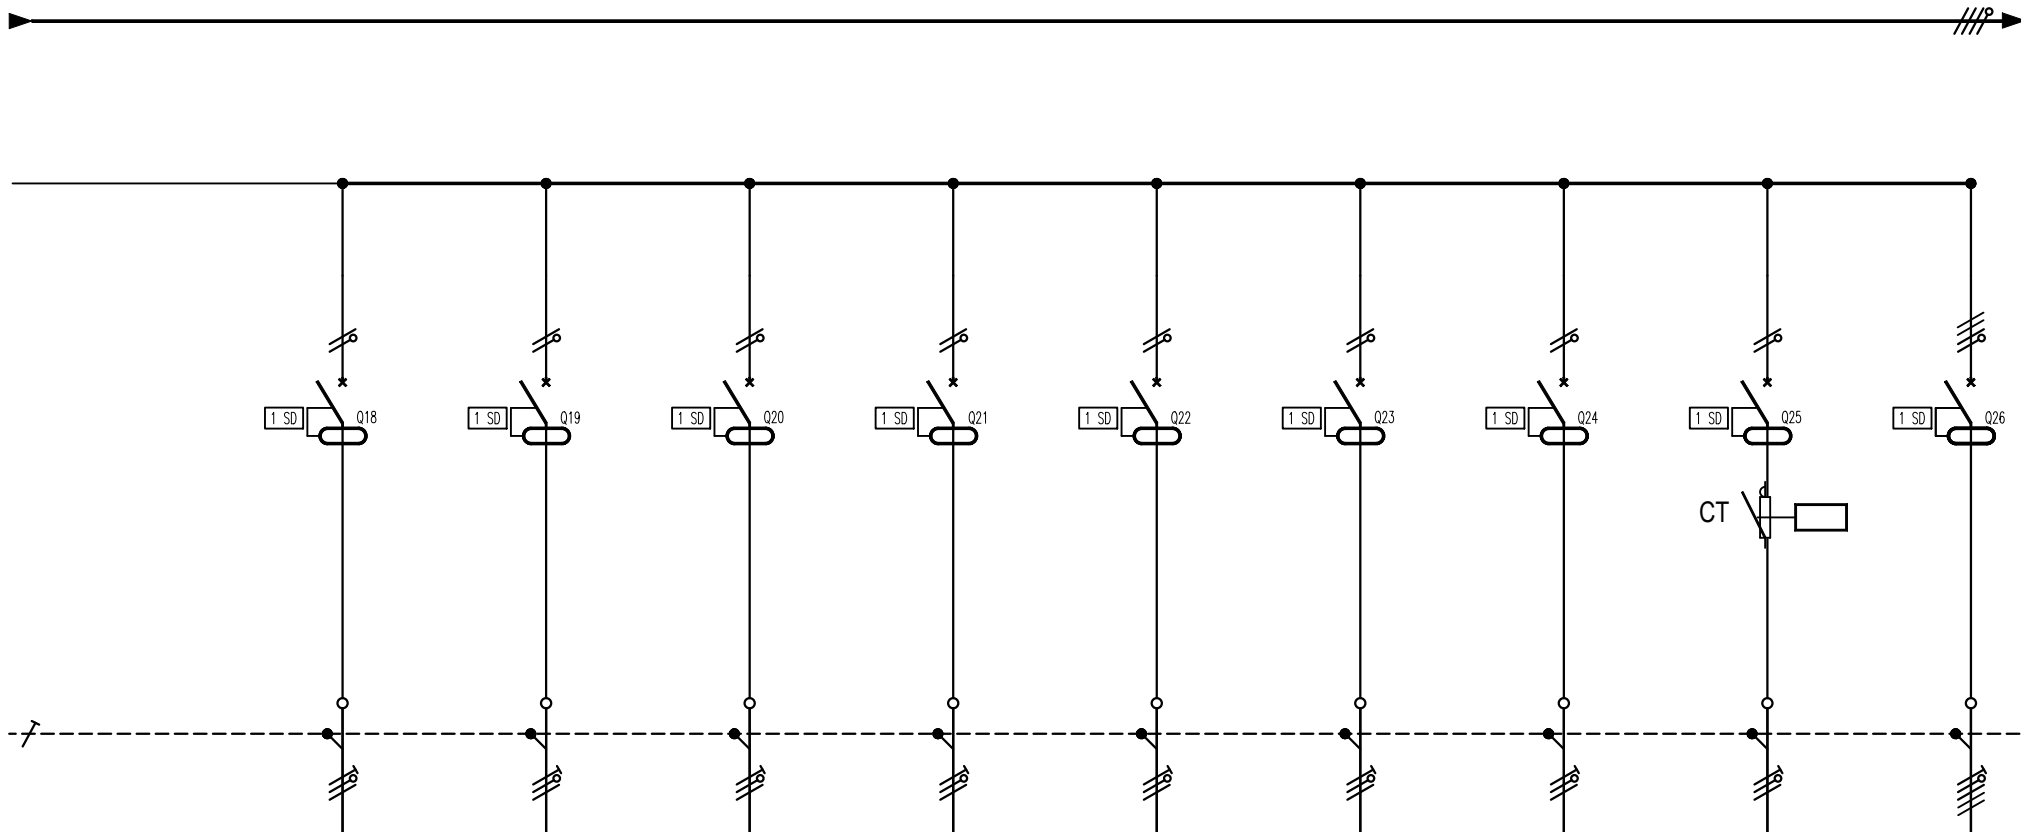

Désignation	PCN1-1030	PCN2-1031	PCN3-1032	PCN4-1032	PC CAFETARIA	PC LOCAUX TECH	PC Ménage	D8-2PC-MACHINE A BOISSON POINT PUB	PROTECTION PC1-PC2
Protection	IC60N Vigi IC60	IC60N Vigi IC60	IC60N Vigi IC60	IC60N Vigi IC60	IC60N Vigi IC60	IC60N Vigi IC60	IC60N Vigi IC60	IC60N Vigi IC60	IC60N Vigi IC60
Calibre appareil	16A 1P+N	16A 1P+N	16A 1P+N	10A 1P+N	16A 1P+N	16A 1P+N	16A 1P+N	16A 1P+N	32A 3P+N
Réglage IrTh (A)	.	.	.	.	.	.	.	.	.
Réglage IrMg (A)	Courbe C	Courbe C	Courbe C	Courbe C	Courbe C	Courbe C	Courbe C	Courbe C	Courbe C
Réglage Diff. (mA)	30	30	30	30	30	30	30	30	30
Sections câble (mm²)									
Repère du câble									

