

**MARCHE DE PLANTATION D'ARBRES
RNT SECTEUR DE SAINT PIERRE LE MOUTIER**

MAITRISE D'OUVRAGE
DREAL BOURGOGNE FRANCHE COMTE

PLAN D'IMPLANTATION et COUPES SECTEUR MAGNY COURS VUE D'ENSEMBLE

LEGENDE

Platane hybride

Soutènement en bois debout





 Fosse de plantation 3m3

 Fosse de plantation 10m3


ÉMETTEUR	DATE	FORMAT	ECHÉLLE	PHASE
Julie Colin INNOVATION ET DÉVELOPPEMENT	MARS 2026	A0	plan 1/2000e zooms 1/1000e coupes 1/200e	DCE

COUPES

A

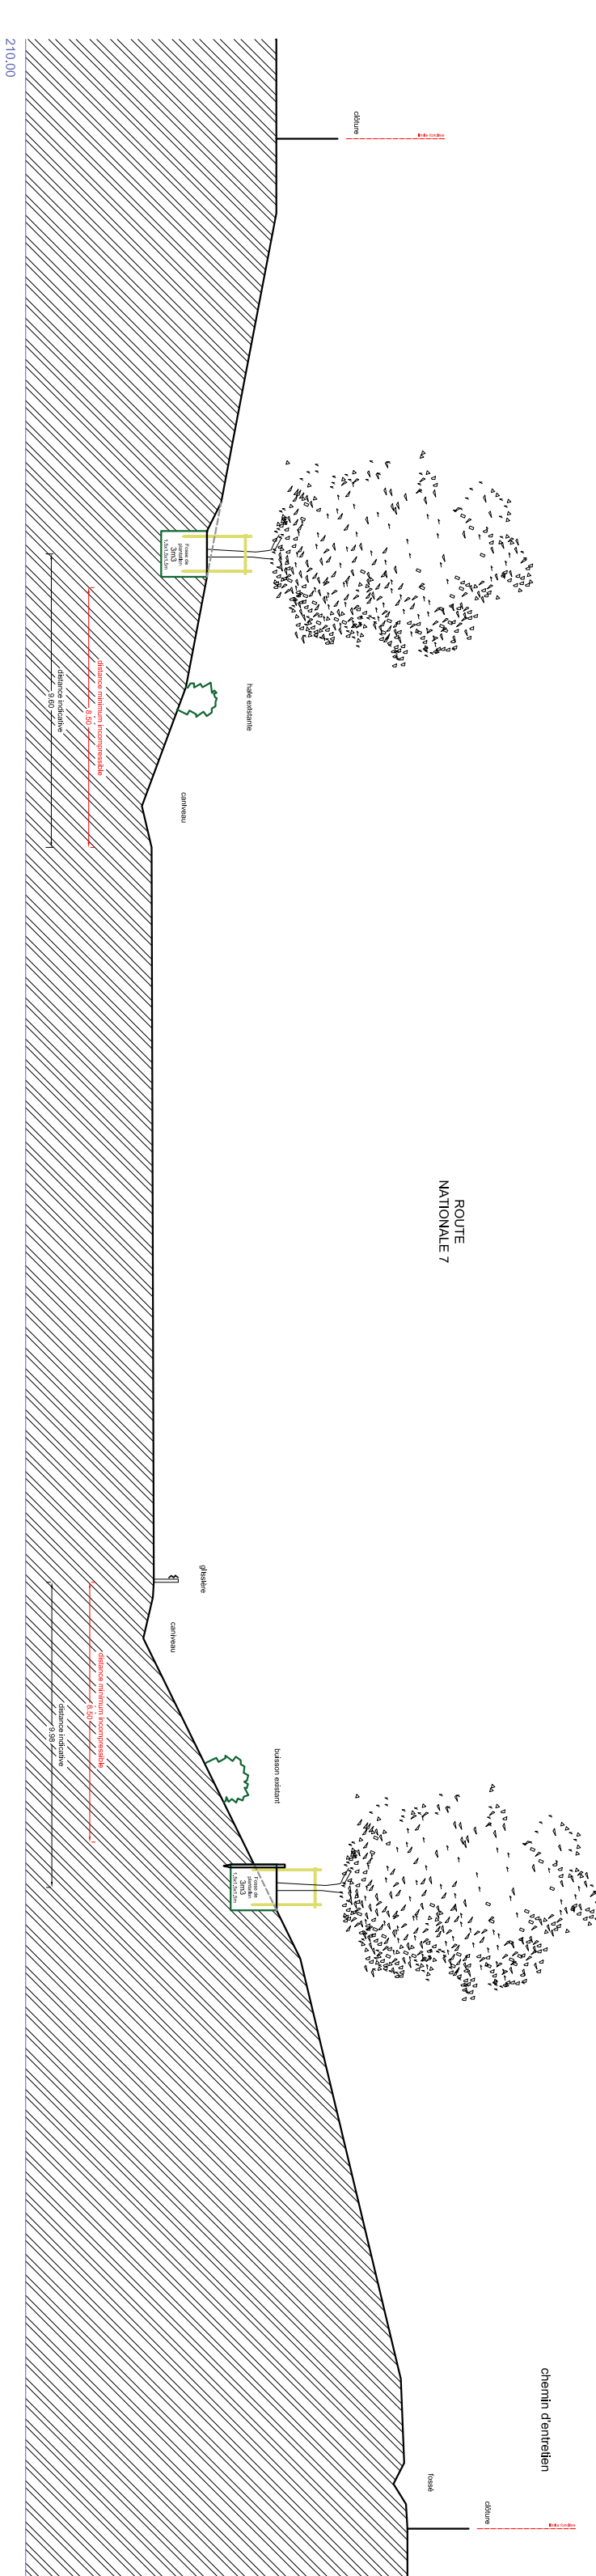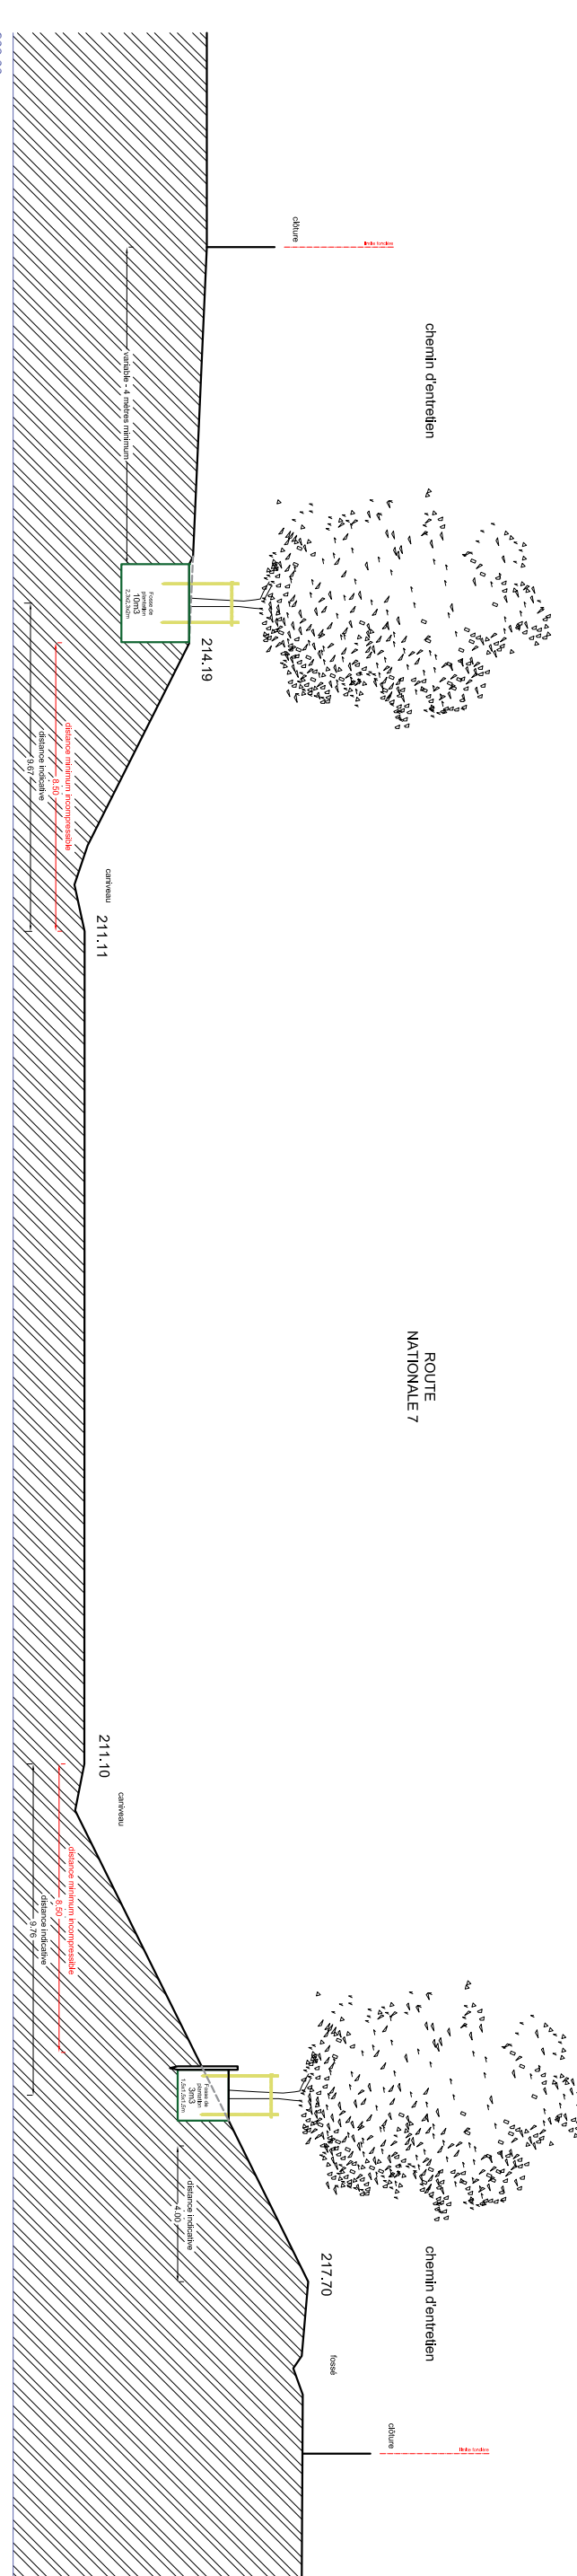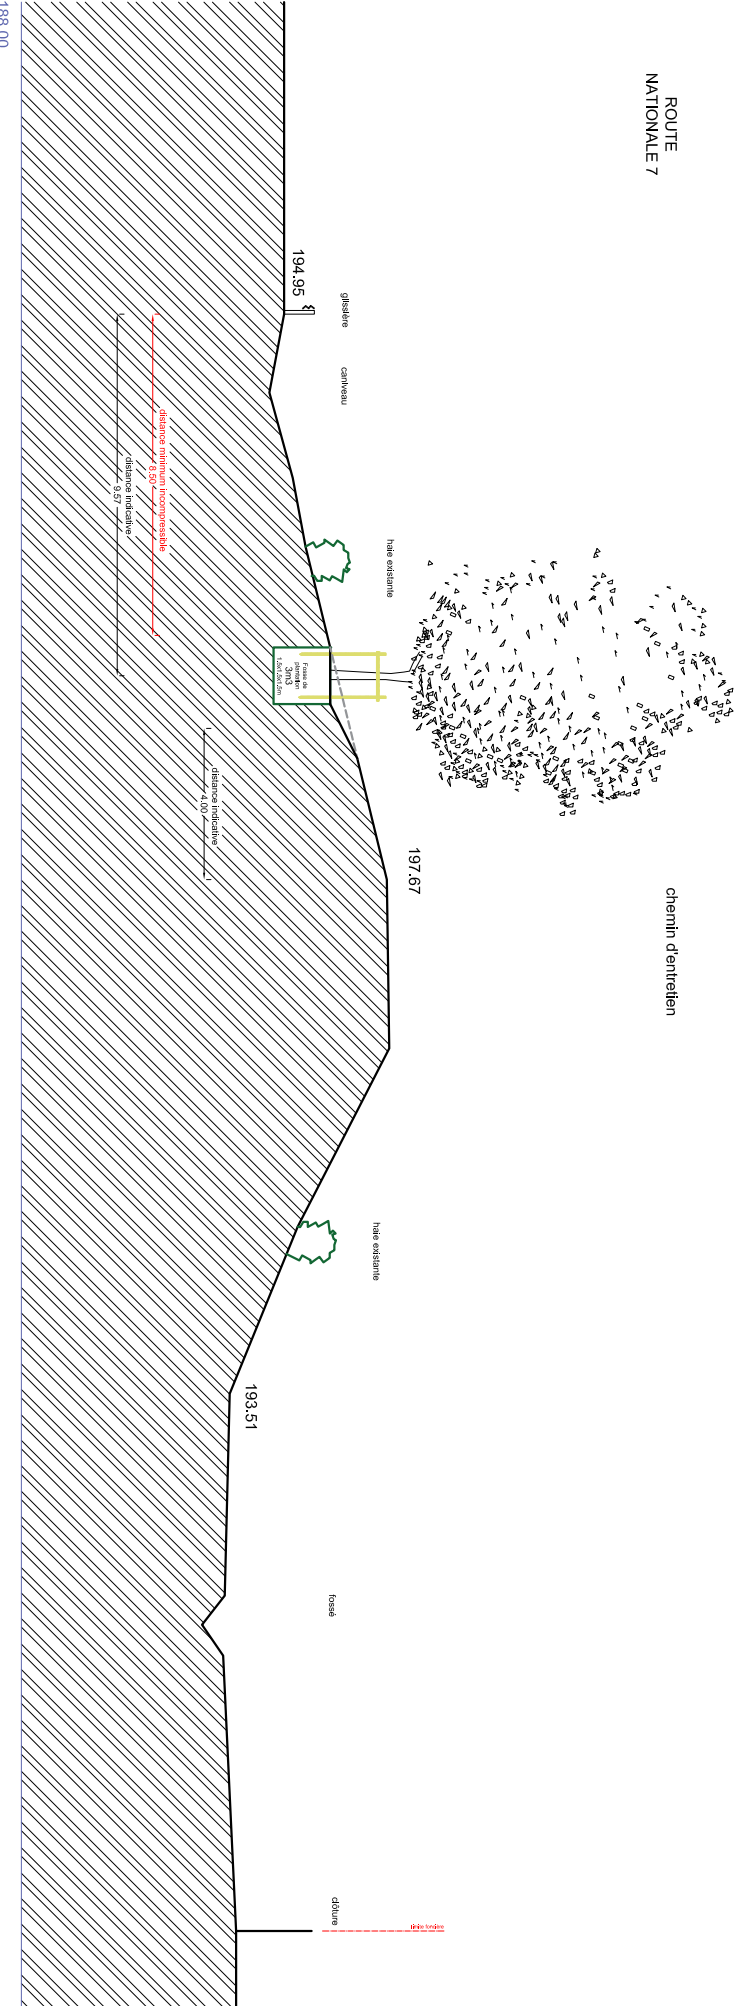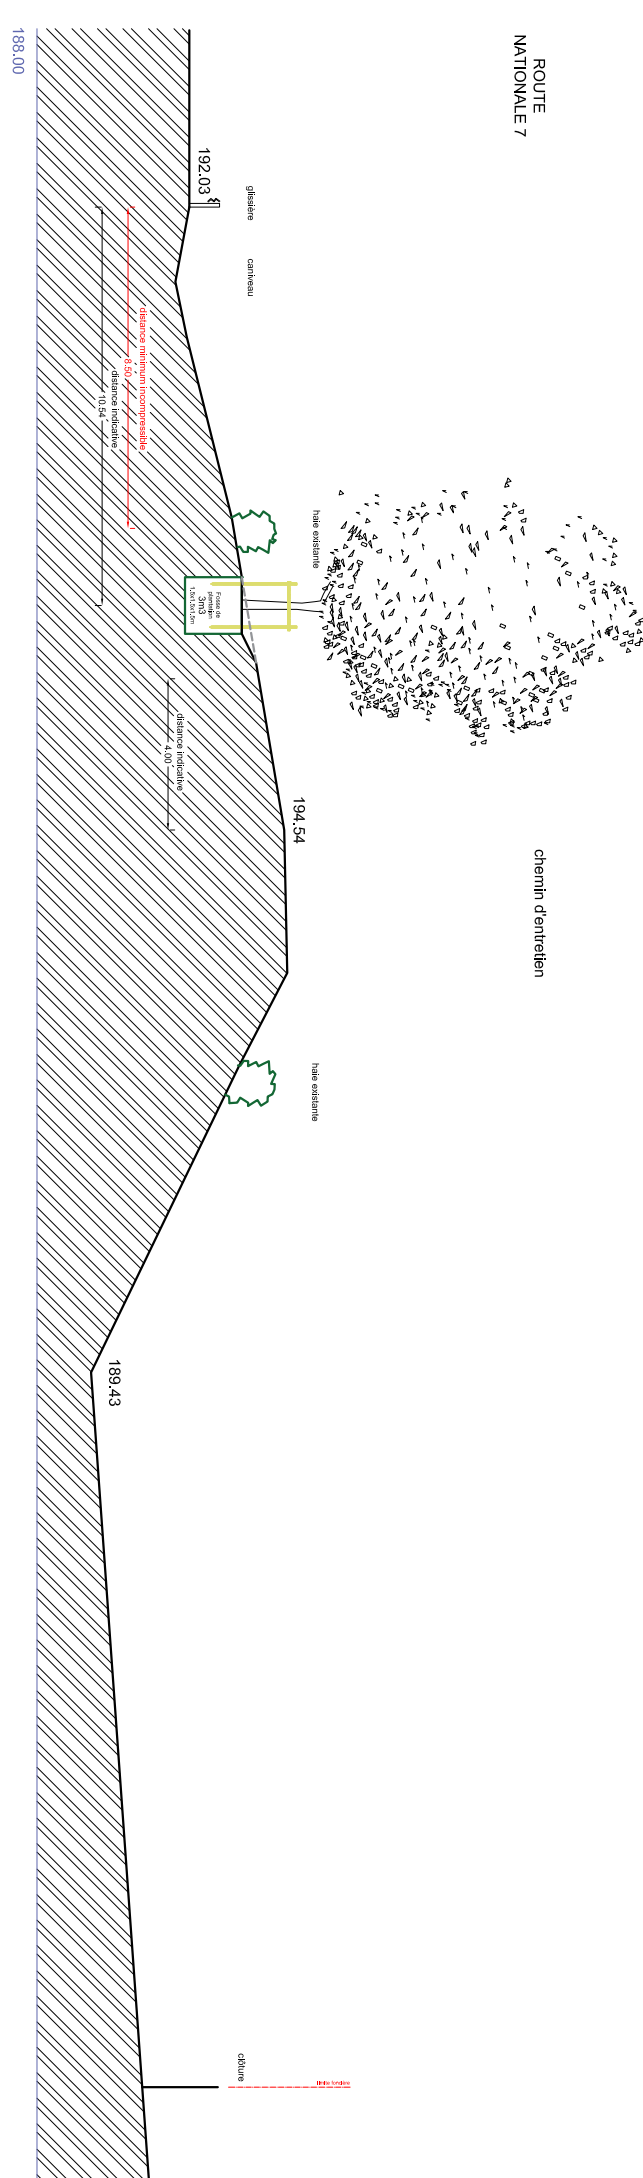

PLAN GENERAL

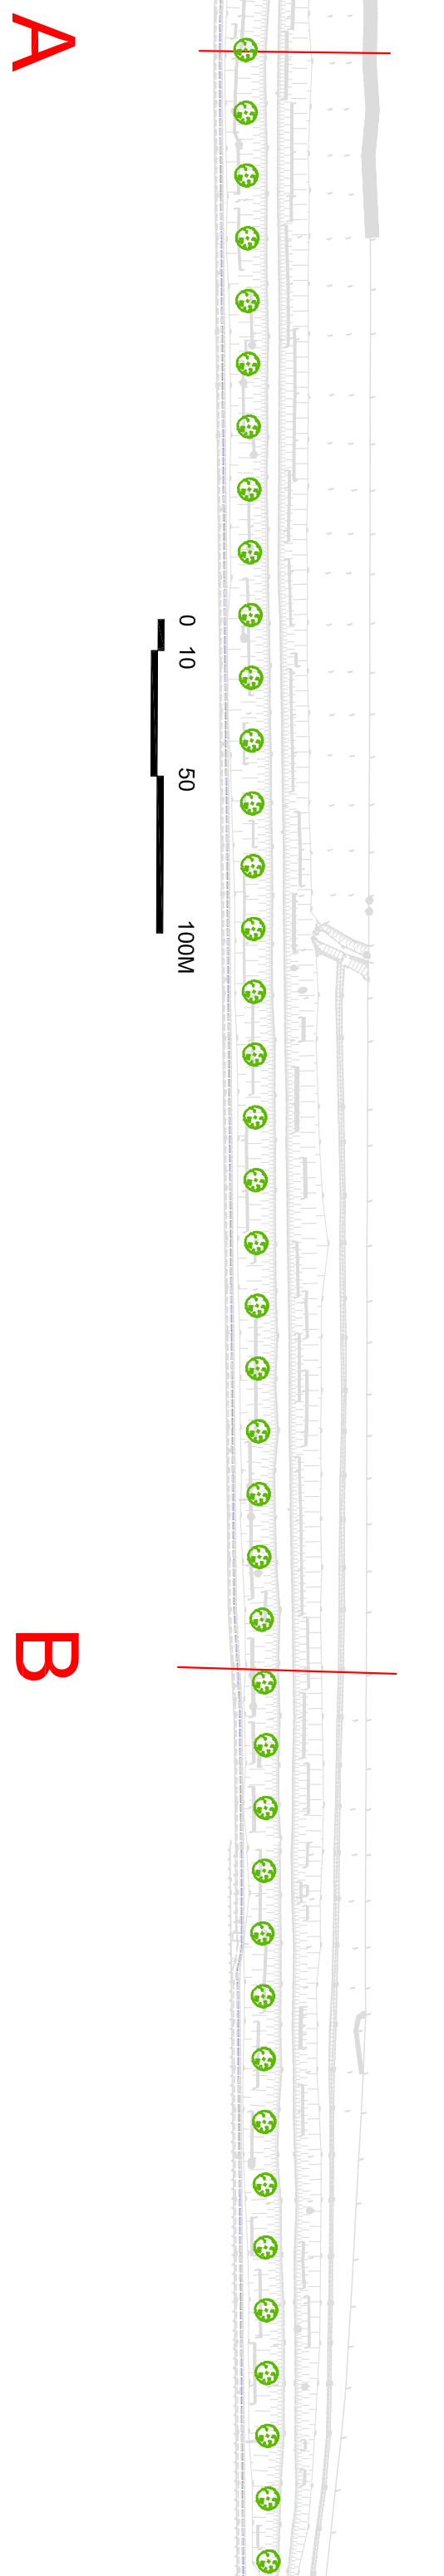

A



NORD





ZOOM PARTIE NORD



A



ZOOM PARTIE SUD

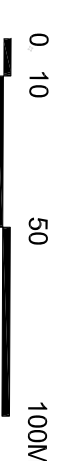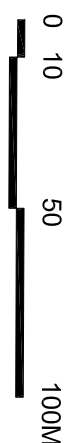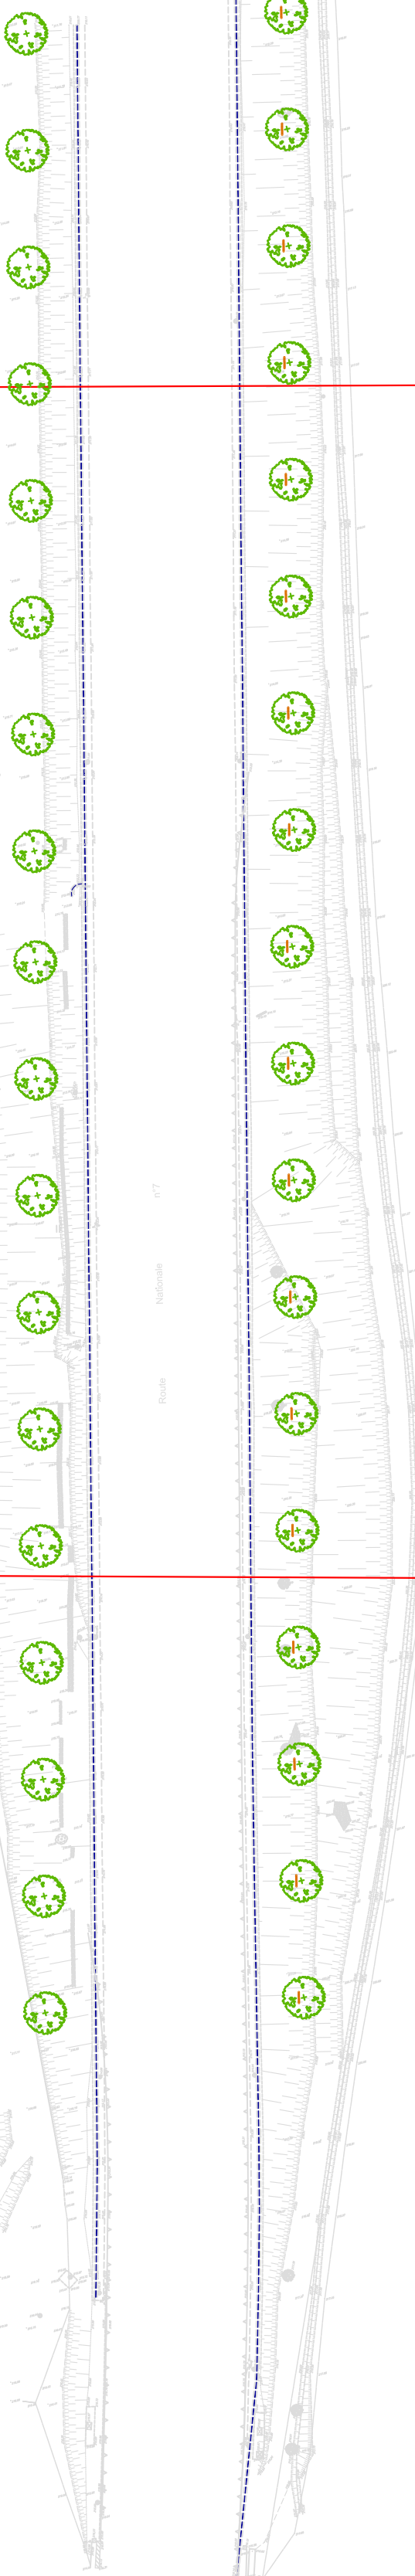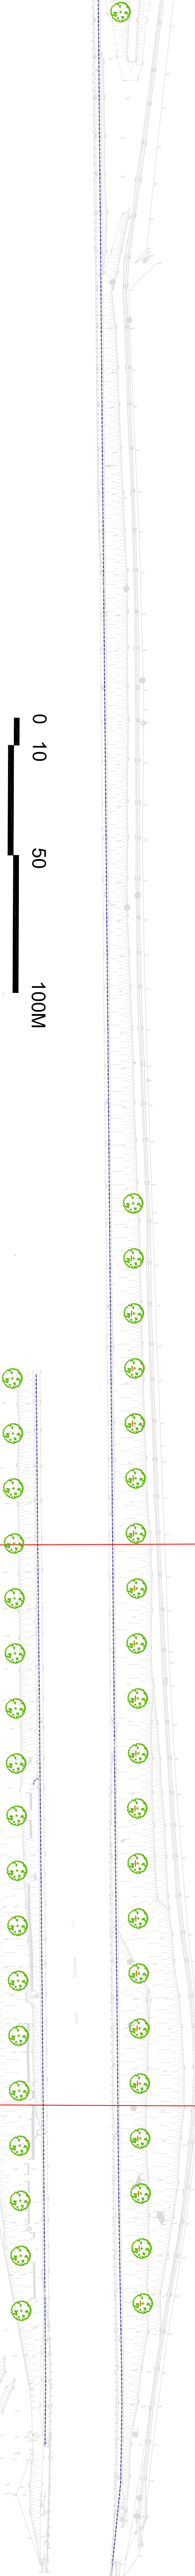

NORD

REPERAGE DES FOSSES DE PLANTATION PAR DIMENSION