


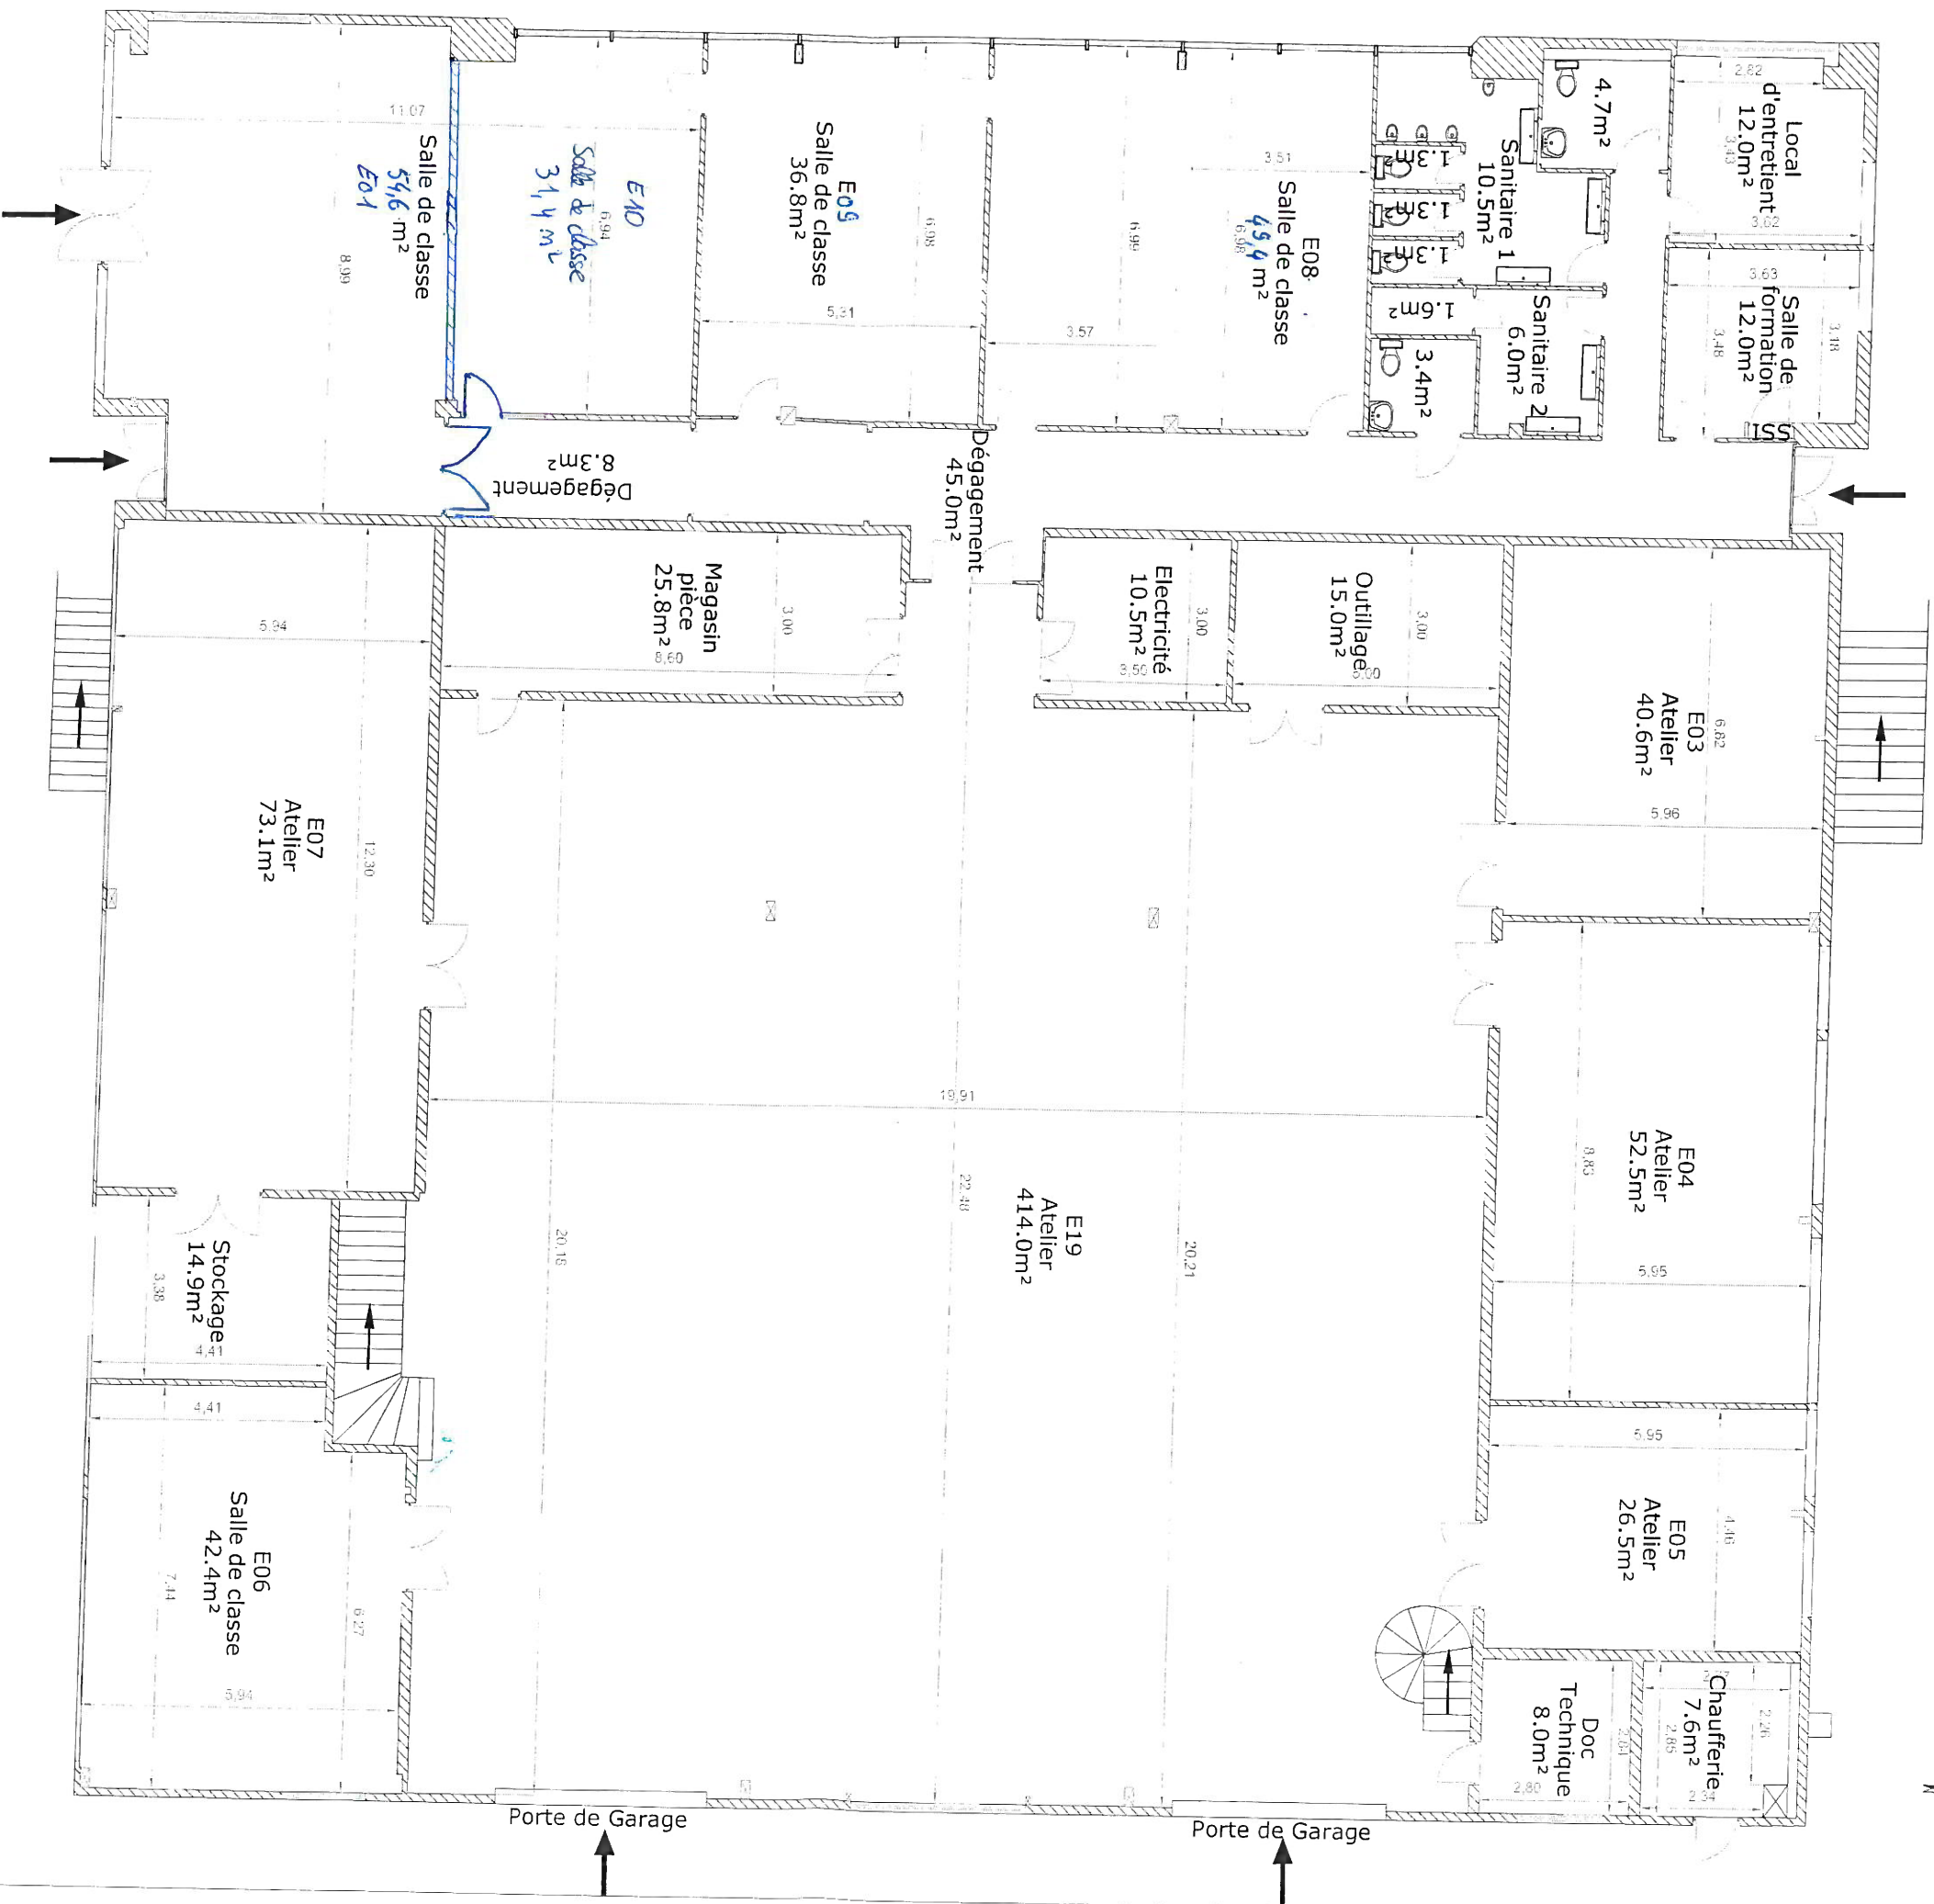

Rez-de-Chaussée

Geo Survey & Topography:
ZI n°3-90 Avenue Mayeul Barillé
16310 L'Isle d'Espagnac
www.gst-tops.com
05.45.94.71.79

Adresse du Site:
132 Rue Henri Champion
72100 LE MANS

CCI LE MANS
Campus 1

PLAN D'INTERIEUR
DU BATIMENT E

Dossier n°	Date:	Echelle:
GST-190246	12/07/2019	1/150
Nom du fichier : PLAN BATIMENT E.dwg		
Type : Plan A3	Pièce n° : Bât E - RDC	Index : A