


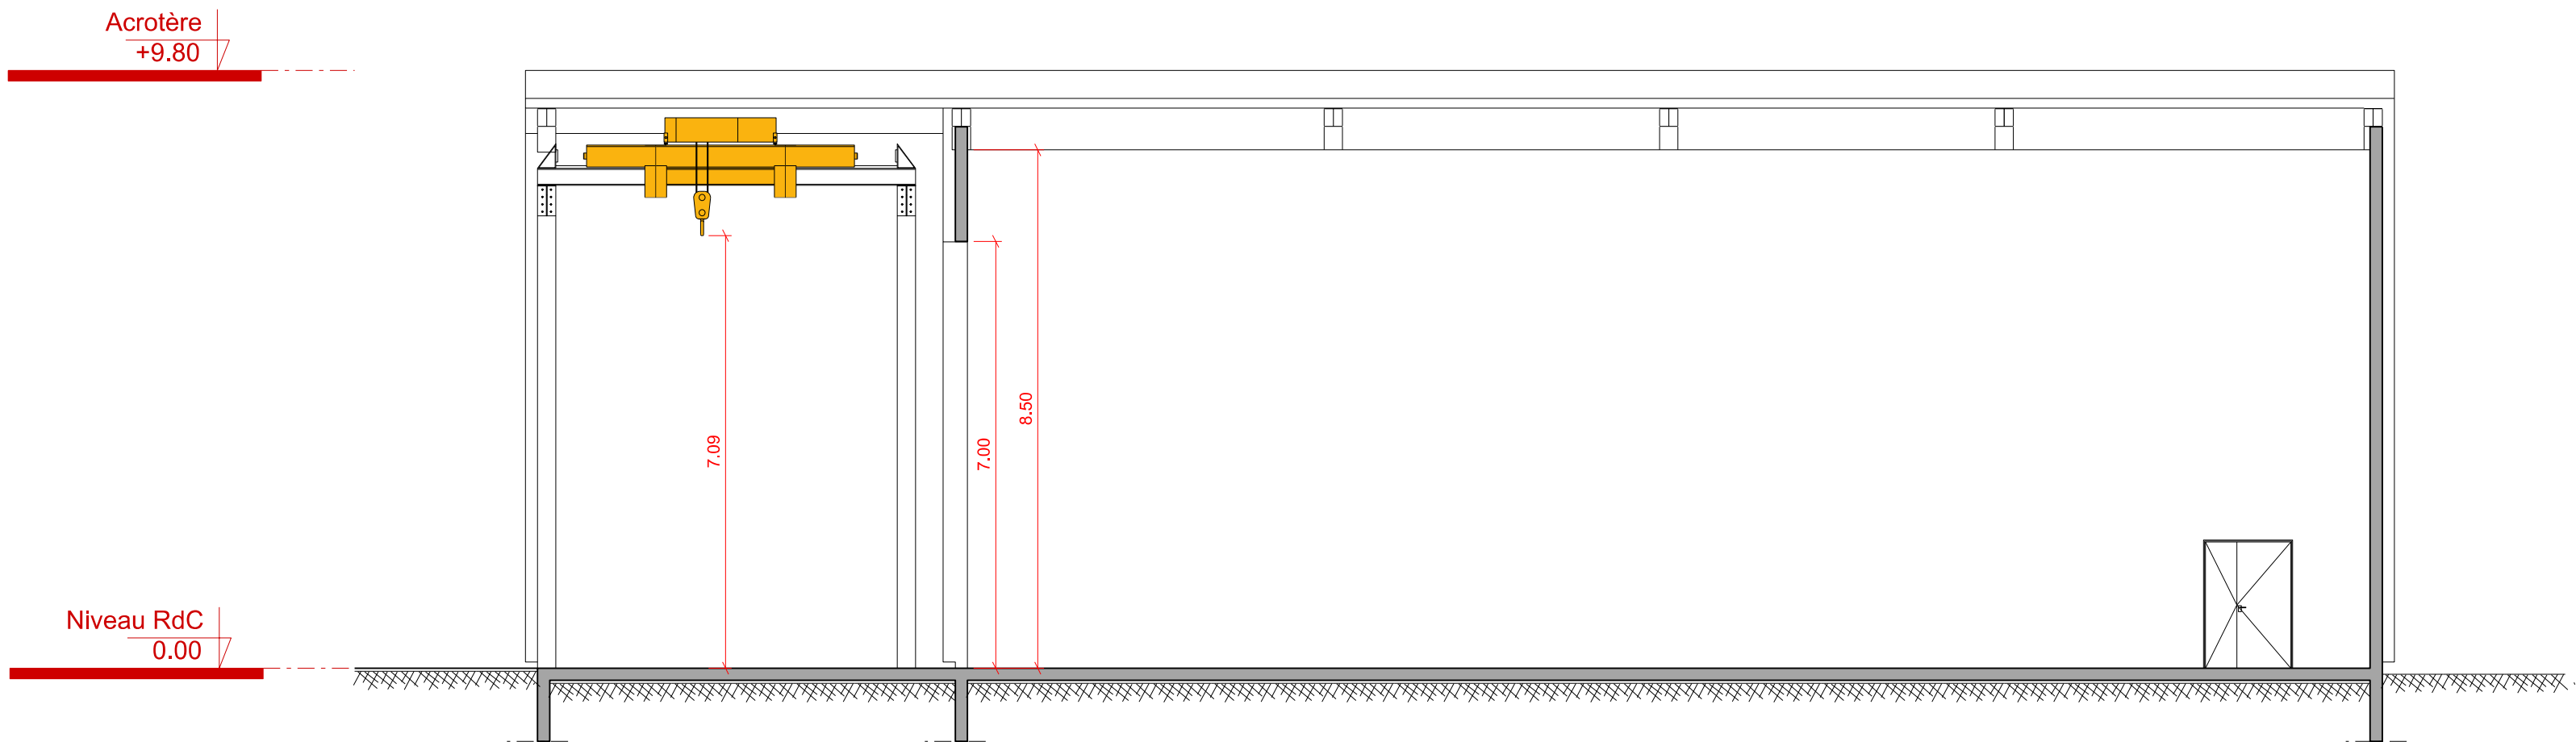

Coupe A-A


**MINISTÈRE
DES ARMÉES
ET DES ANCIENS
COMBATTANTS**
*Liberté
Egalité
Fraternité*

SGA
Secrétariat général
pour l'administration



SID Sud-Ouest



Caserne PELLEPORT
9 rue de Cursol - 33000 BORDEAUX
—
223 rue de Bagès - CS 21 152
33069 BORDEAUX Cedex

SOUS-DIRECTION INVESTISSEMENT
Bureau Maîtrise d'Oeuvre
de BORDEAUX

Chef du pôle Maîtrise d'Oeuvre de Bordeaux :
ICDD - M. BOTTE Stéphane 05.57.85.15.72



Sauvagnon (64)
Quartier BOITEUX - Pau
Création d'une aire de fret aéroportuaire

Plan coupe

Etat futur

D.C.E.

Ind.	Date	Modifications	Chargé d'étude	Dessinateur
...	...	...	...	...

CONCEPTION Chef du pôle maîtrise d'œuvre de Bordeaux : ICDD - M. BOTTE Stéphane 05.57.85.15.72		MATRISE D'OEUVRE C_AA_AFT.dgn		Nom du fichier : C_AA_AFT.dgn	
Chargé d'affaires : ASO1 LARROUMETS Thomas 05.57.85.15.72		Chargé d'affaires : Prénom Nom Téléphone		Fichiers associés : C_AA_AFT.dgn	
Dessiné par : OEACC CORNEC Stéphane		Dessiné par : Dessinateur Createur: Dessinateur modifié:		Date de 1ère diffusion : Mars 2026	
N° COSI : 457 150		Identifiant COSI : Ident.Operation		N° Ordre 14	
Architecte : ASO1 BROCHARD Romain 05.57.85.15.73		Echelle : 1/100			

IDENTIFICATION DE LA FICHE			
N° OPERATION	REFERENCE DU COMPOSANT	TYPE PLAN	INDICE
Ident.Operation	Nom du fichier		...