


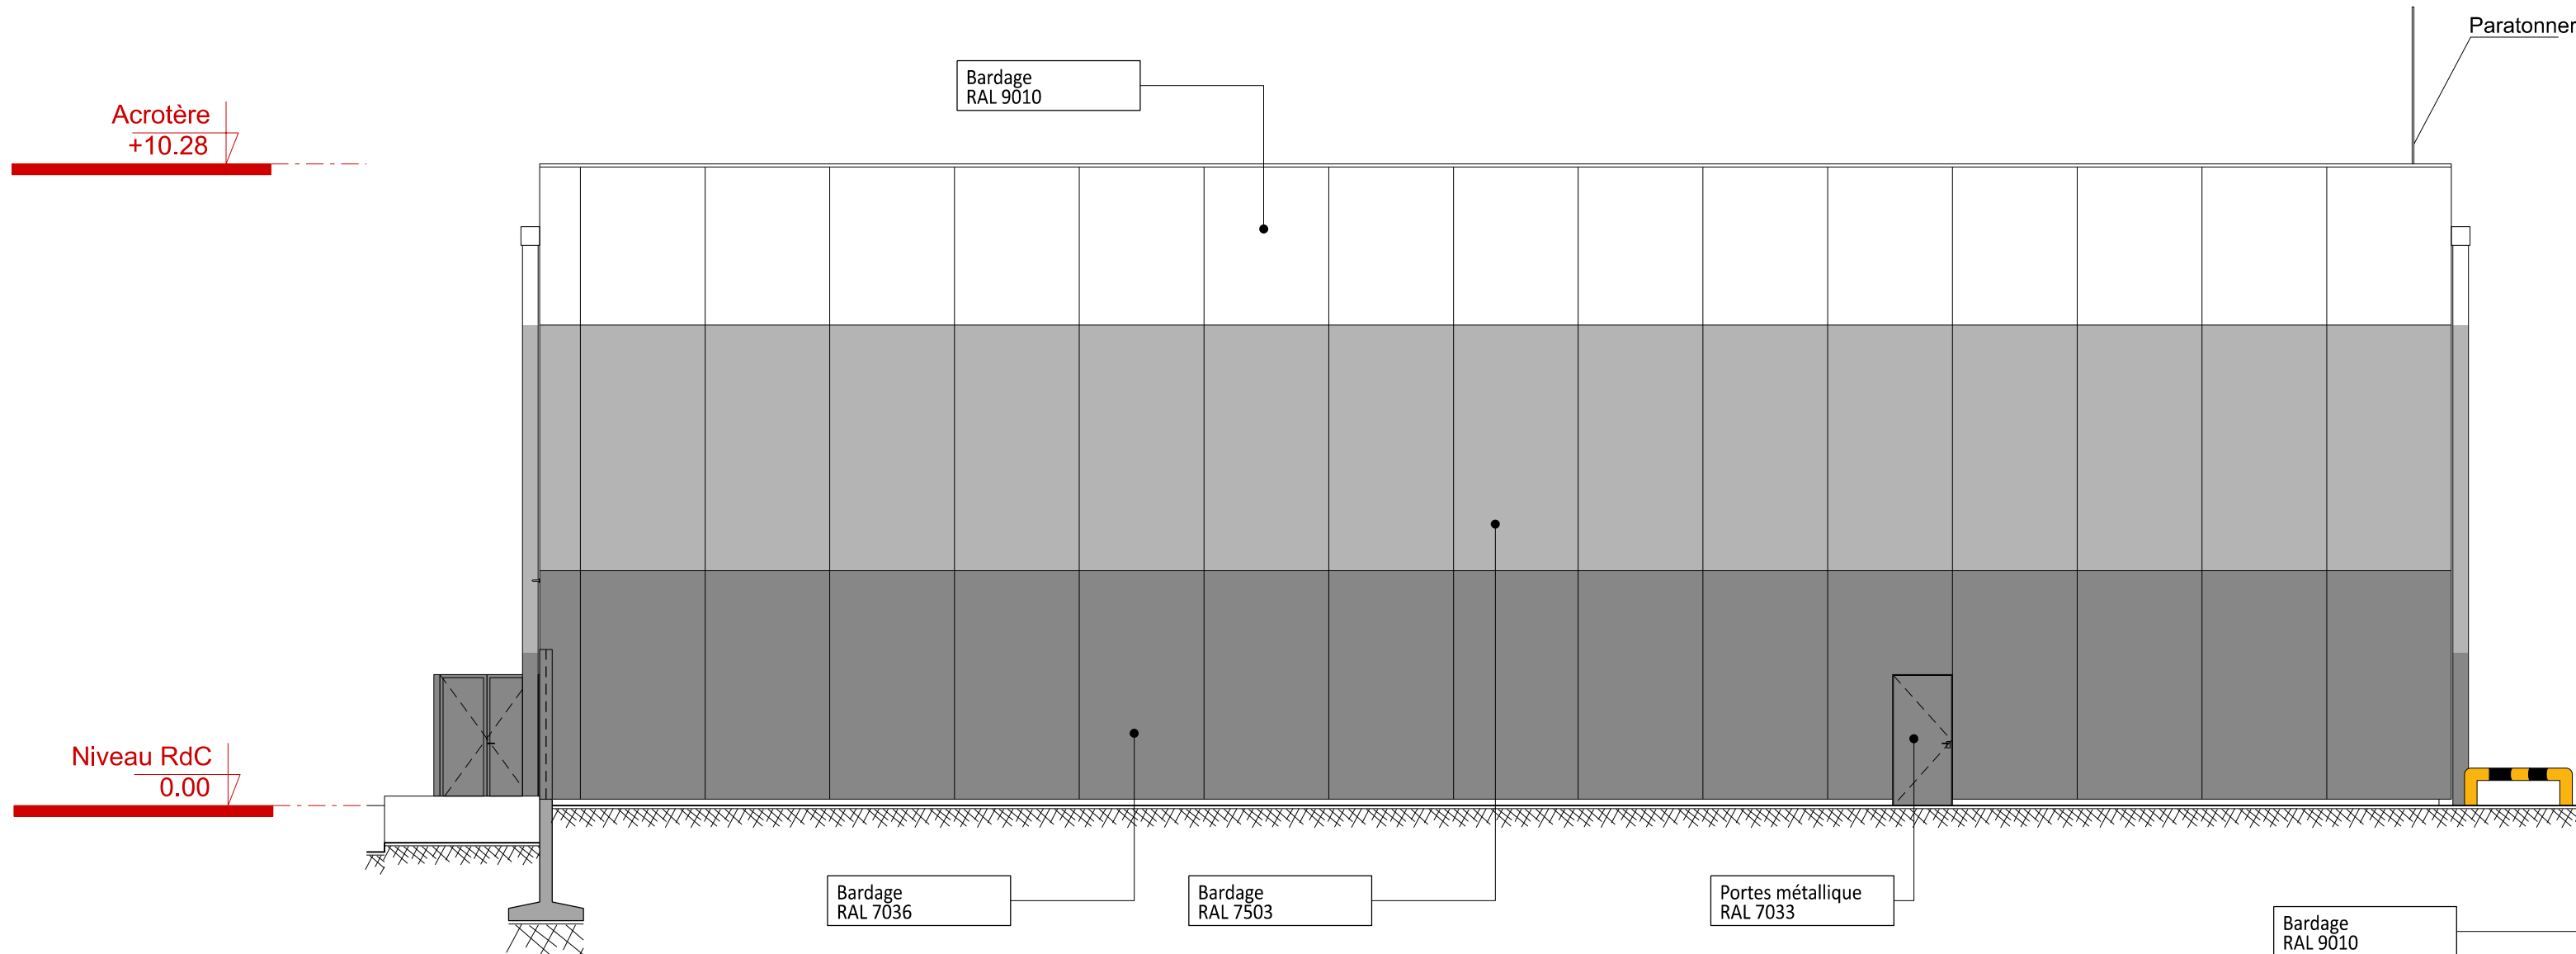


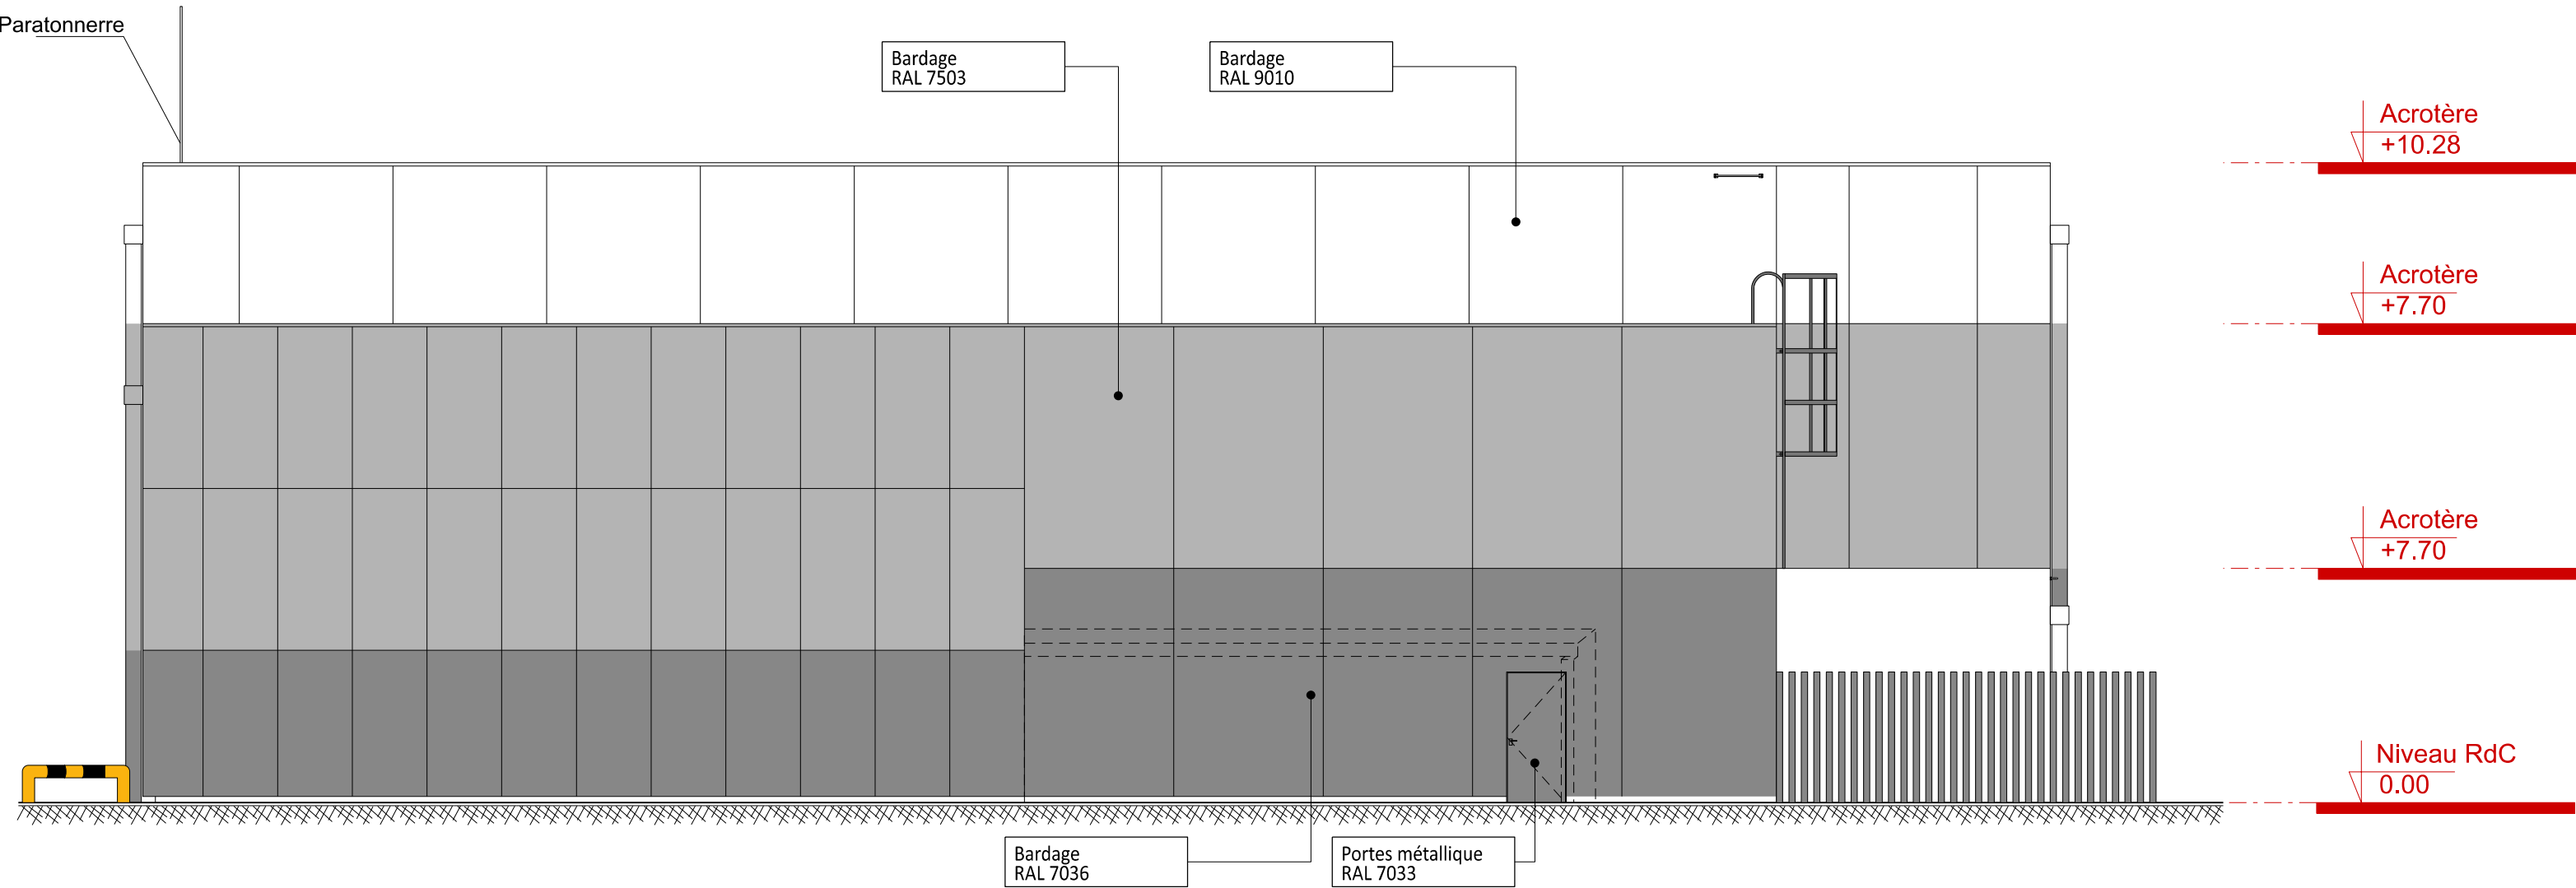

Façade SUD/EST

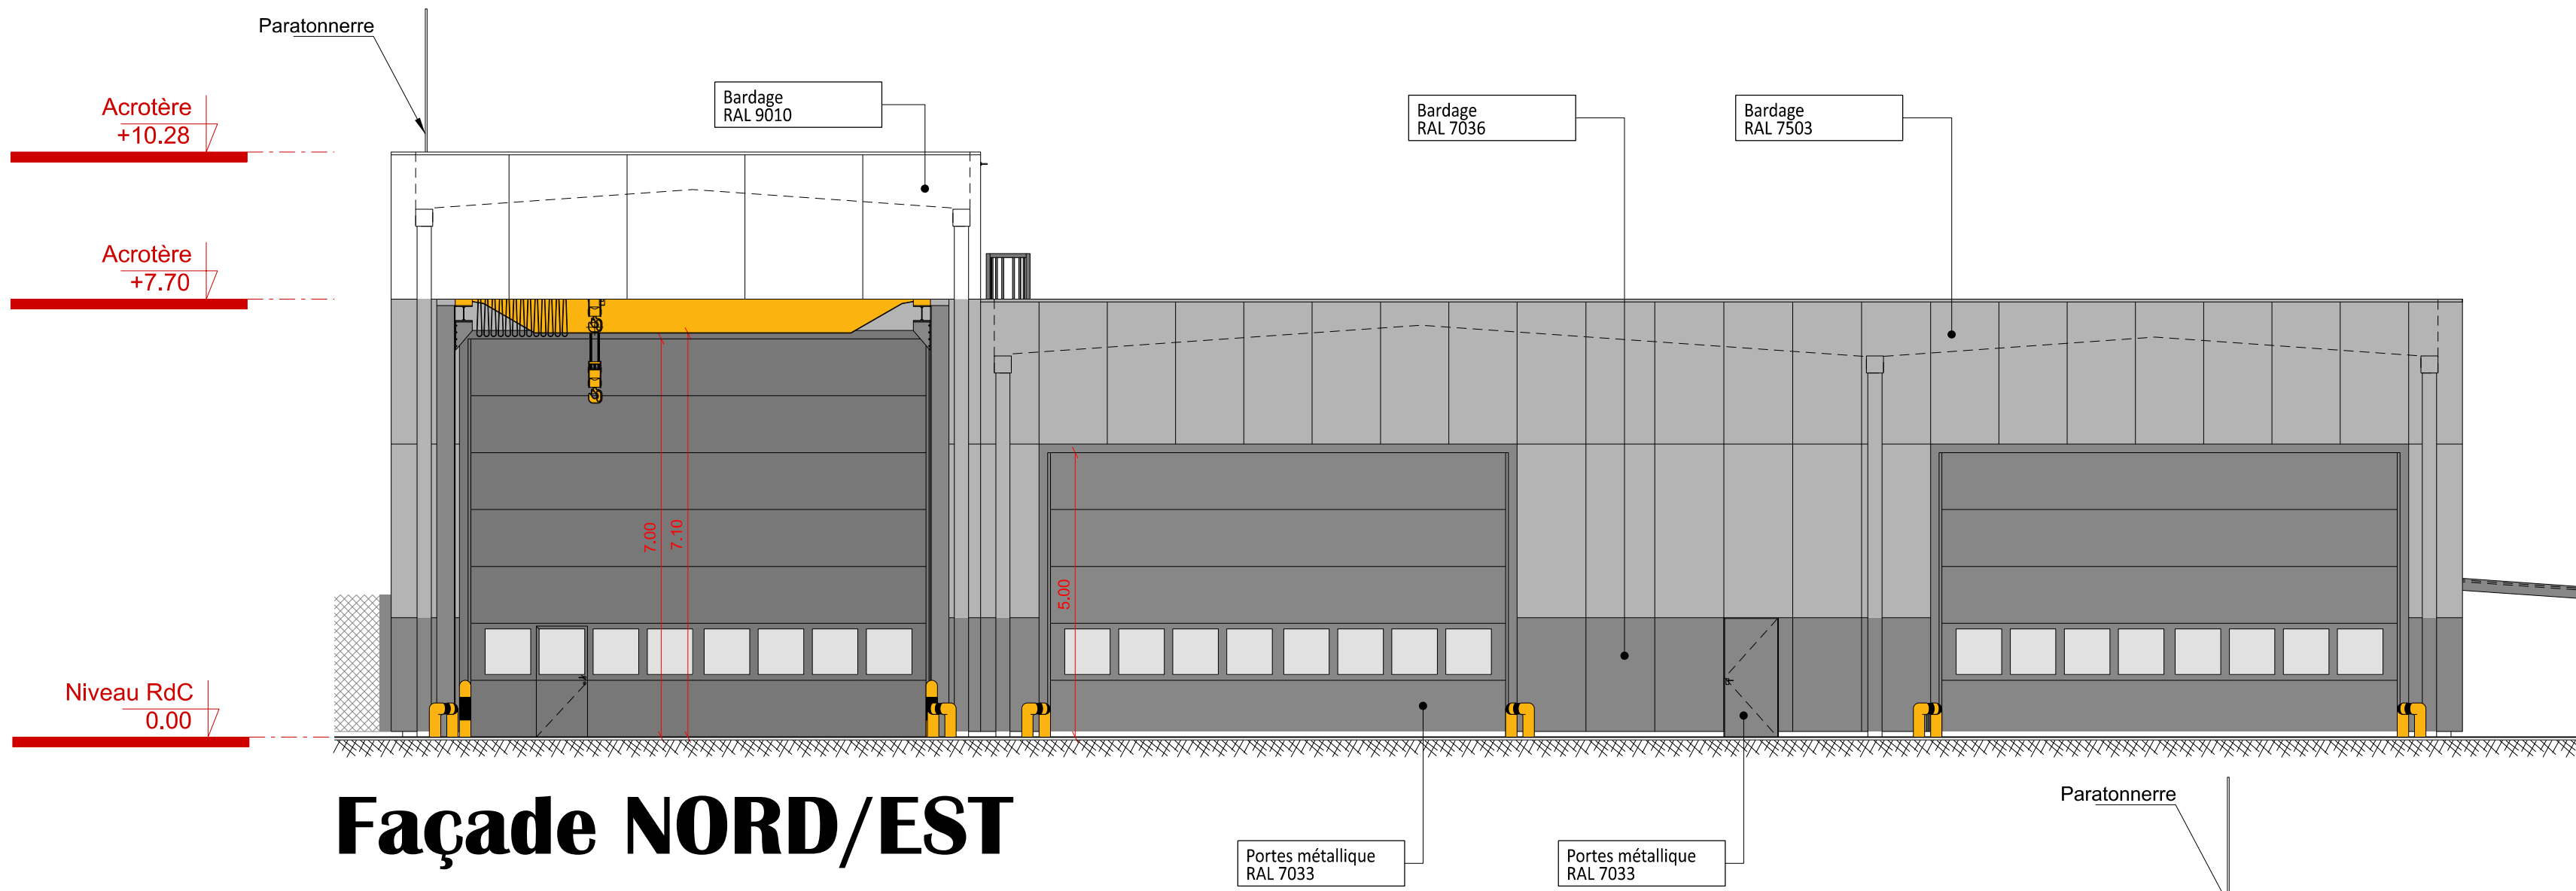

Façade SUD/OUEST

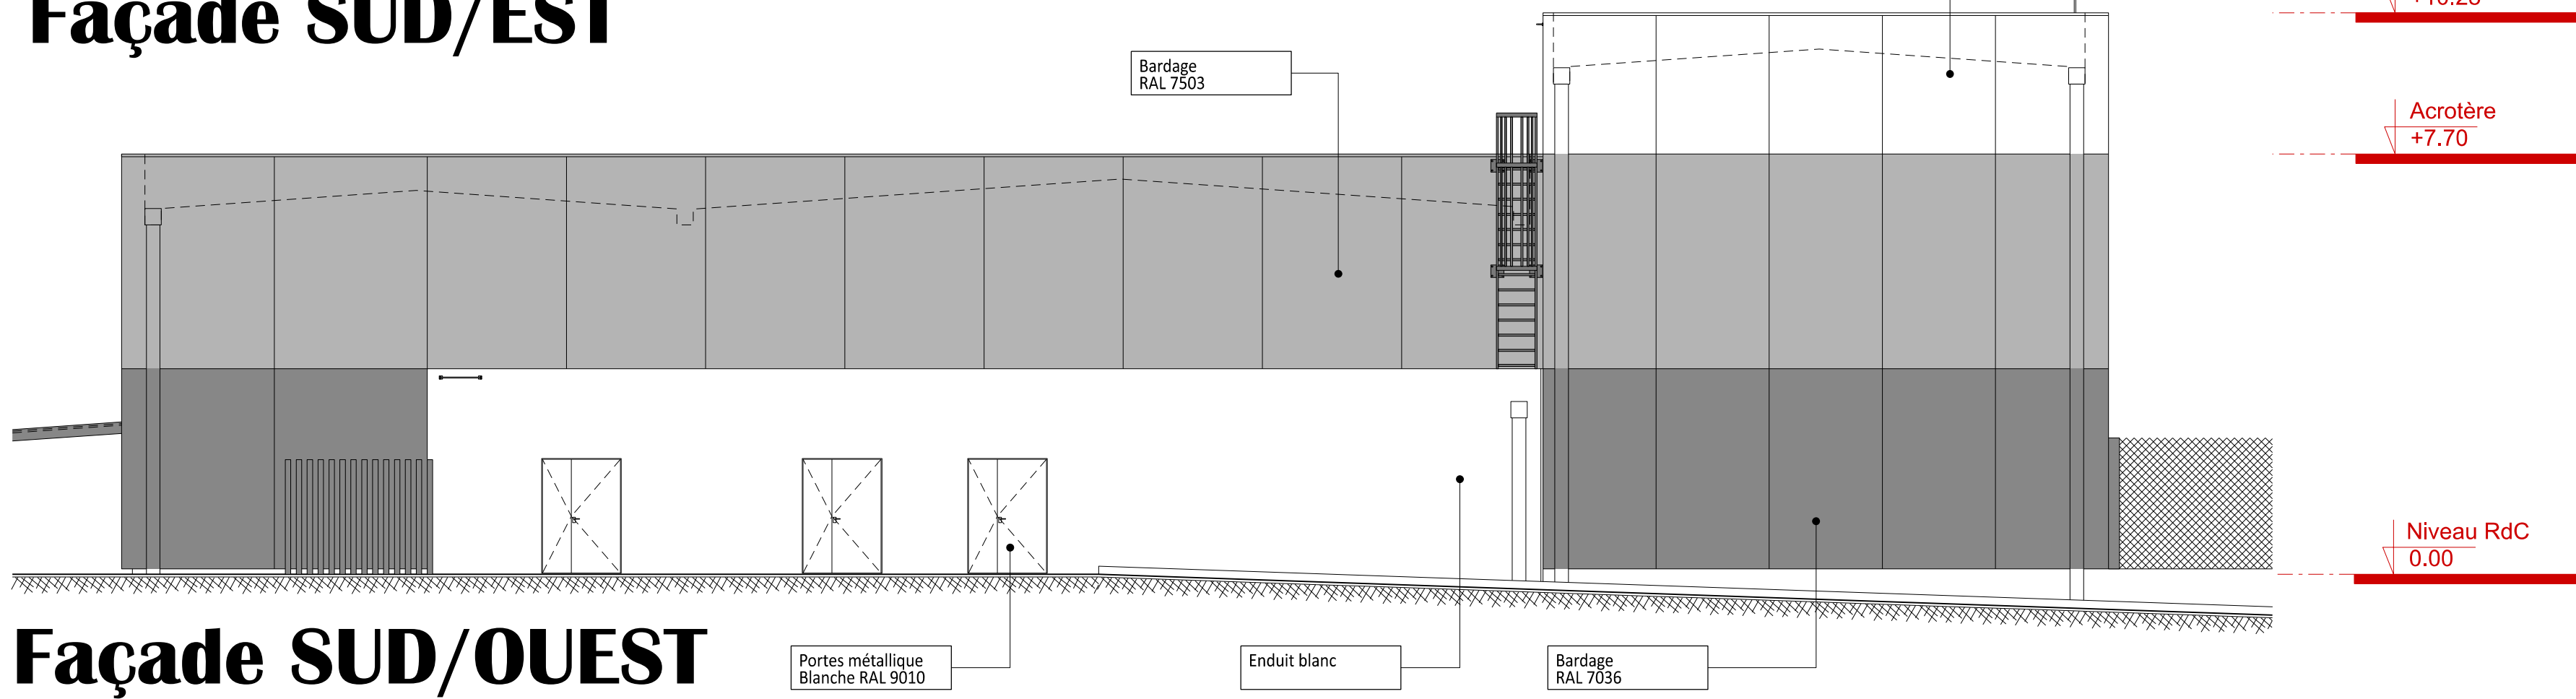

MINISTÈRE
DES ARMÉES
ET DES ANCIENS
COMBATTANTS

Liberté
Egalité
Fraternité



SGA
Secrétariat général
pour l'administration



SID
Service d'infrastructure de la Défense



Sauvagnon (64)
Quartier BOITEUX - Pau
Création d'une aire de fret aéroportuaire

Plan des façades
Etat futur

D.C.E.				
Ind.	Date	Modifications	Chargé d'étude	Dessinateur
...	...	...	...	...

CONCEPTION		MATRISE D'OEUVRE		Nom du fichier :		
Chef du pôle maîtrise d'œuvre de Bordeaux : ICDD - M. BOTTE Stéphane - 05.57.85.15.72		Fichiers associés :		Date de 1ère diffusion :		
Chargé d'affaires : ASCI LARROUMETTS Thomas - 05.57.85.15.72		Chargé d'affaires : Prénom Nom Téléphone		Fichier : F_NE_AFT.dgn Fichier : F_NO_AFT.dgn Fichier : F_SE_AFT.dgn Fichier : F_SO_AFT.dgn		Mars 2026
Dessiné par : OE/ACC CORNEC Stéphane		Dessiné par : Dessinateur Createur: Dessinateur modifié:		N° COSI : 457 150 Identifiant COSI : Ident.Operation		
Architecte : ASCI BROCHARD Román - 05.57.85.15.73		Echelle : 1/100		N° Ordre : 15		

IDENTIFICATION DE LA FICHE			
N° OPERATION	REFERENCE DU COMPOSANT	TYPE PLAN	INDICE
Ident.Operation	Nom du fichier	...	...