




Façade EST

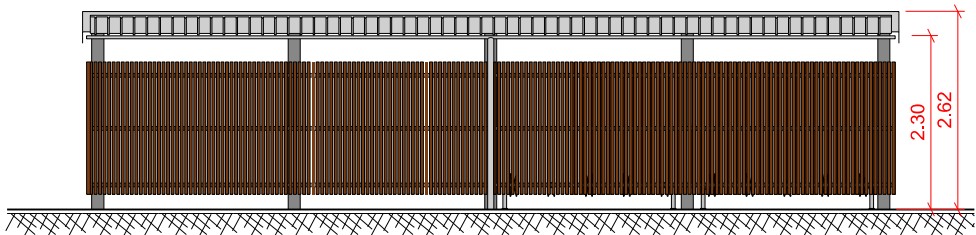


Façade NORD

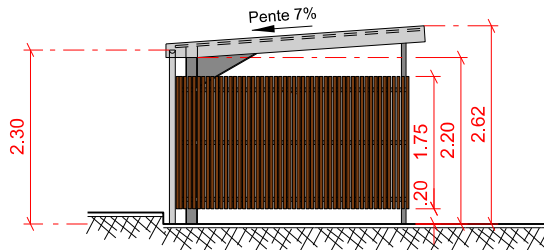


Façade OUEST

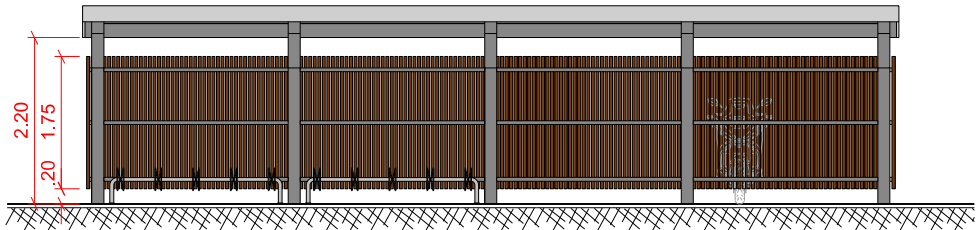

Façade SUD

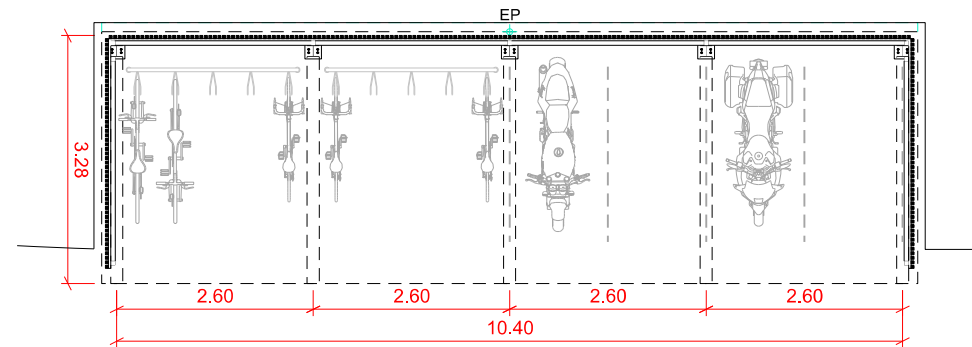

Plan du niveau

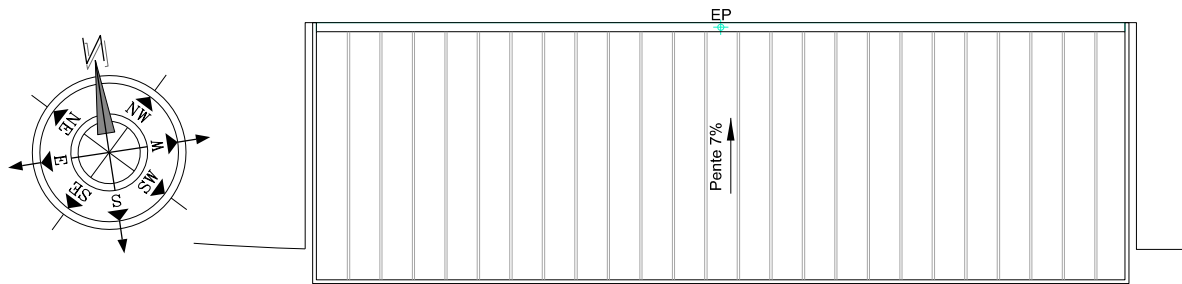

Plan de toiture

SID Sud-Ouest Sous-direction INVESTISSEMENT Bureau Maitrise d'Oeuvre de BORDEAUX	Architecte : ASC1 BROCHARD Romain - 05.57.85.15.73	Sauvagnon (64) Quartier BOITEUX - PAU Création d'une aire de fret aéroportuaire	Nom du fichier : F_ES_2RF.dgn		MINISTÈRE DES ARMÉES ET DES ANCIENS COMBATTANTS Liberté Égalité Fraternité	
	Chargé d'étude : ASC1 LARROUMETS Thomas - 05.57.85.16.47		Service d'Infrastructure de la Défense			Numéro d'opération : 457 180
	Dessiné par : OE.HCC CORNEC Stéphane					D.C.E.
	Chef du bureau Maitrise d'Oeuvre de Bordeaux ICDD - M. BOTTE Stéphane 05.57.85.15.72	Plan de l'abri 2 roues Etat futur	Date Mars 2026	Indice Ind	N° Ordre 17	SGA Secrétariat général pour l'administration

Echelle : 1/100ème