Maître d'Ouvrage

ESID BORDEAUX

Bureau Maîtrise d'oeuvre interne

CREATION D'UNE AIRE DE FRET AEROPORTUAIRE
PAU
planche 2

PLAN VOIRIE

Ind	Date	Modification
B	13/02/2025	Calage Z bâtiments + accès
C	07/03/2025	Rectifications accès, murs de soutènement et clôtures
D	11/03/2025	Ajout dalles portées pour rampe accès + modifications clôtures
E	13/05/2025	Ajout réseaux
F	24/11/2025	Reprise complète plateforme
G	15/12/2025	Reprise réseau EP et altimétrie aire de manoeuvre

Echelle : 1/200

PHASE DCE

Dossier n° xxx

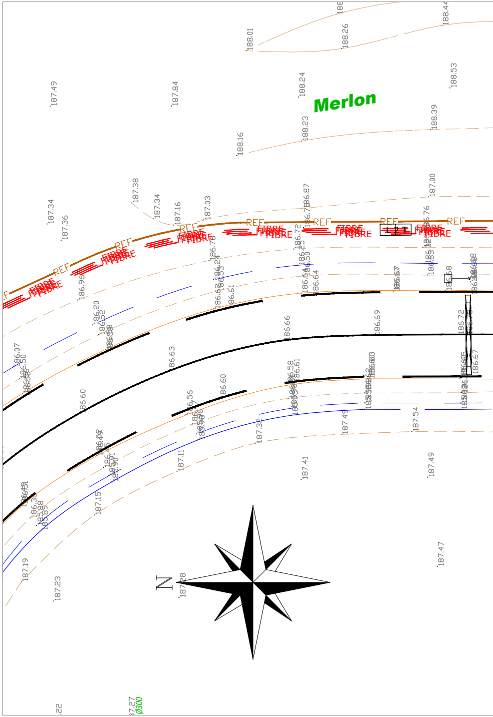

Merlon
REF
FIBRE
N
Ø300
188.01
188.26
188.44
188.24
188.53
188.23
188.39
188.16
187.49
187.84
187.34
187.36
187.38
187.34
187.16
187.03
186.87
187.00
186.96
186.20
186.07
186.50
186.61
186.64
186.66
186.69
186.72
186.67
186.63
186.60
186.56
186.58
186.61
186.60
187.32
187.49
187.54
187.11
187.41
187.49
187.15
187.19
187.23
187.47

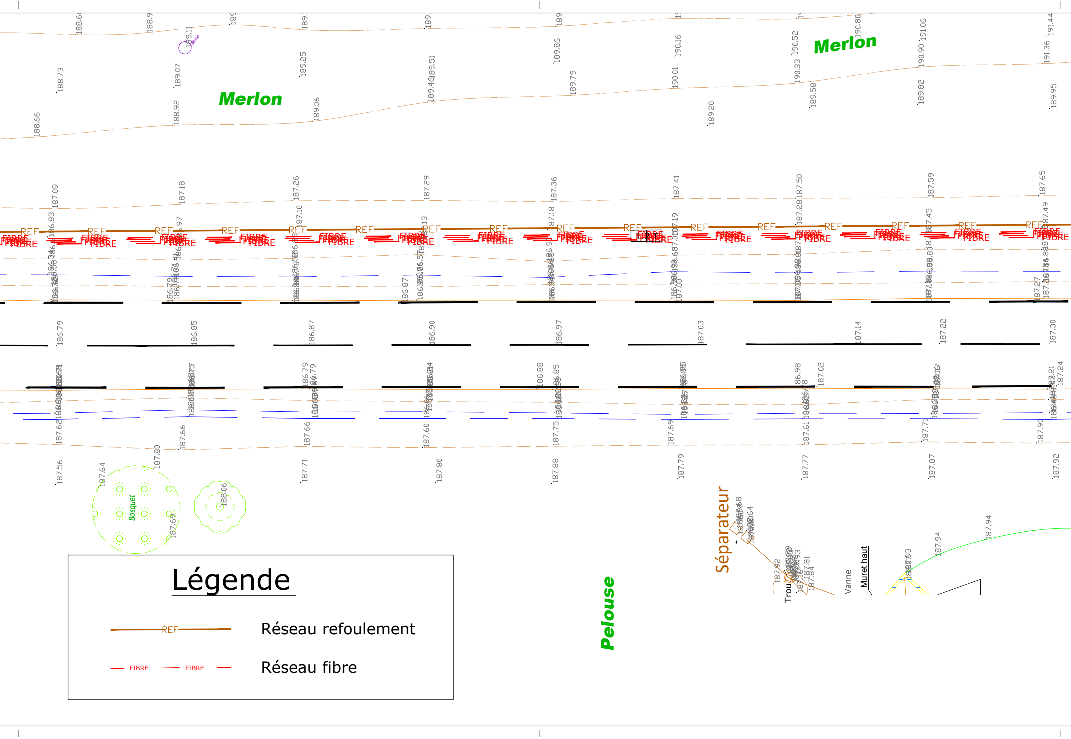
Merlon
Merlon
Bosquet
Pelouse
Séparateur
Trou
Vanne
Muret haut
REF
FIBRE
Légende
REF
Réseau refoulement
FIBRE
FIBRE
Réseau fibre

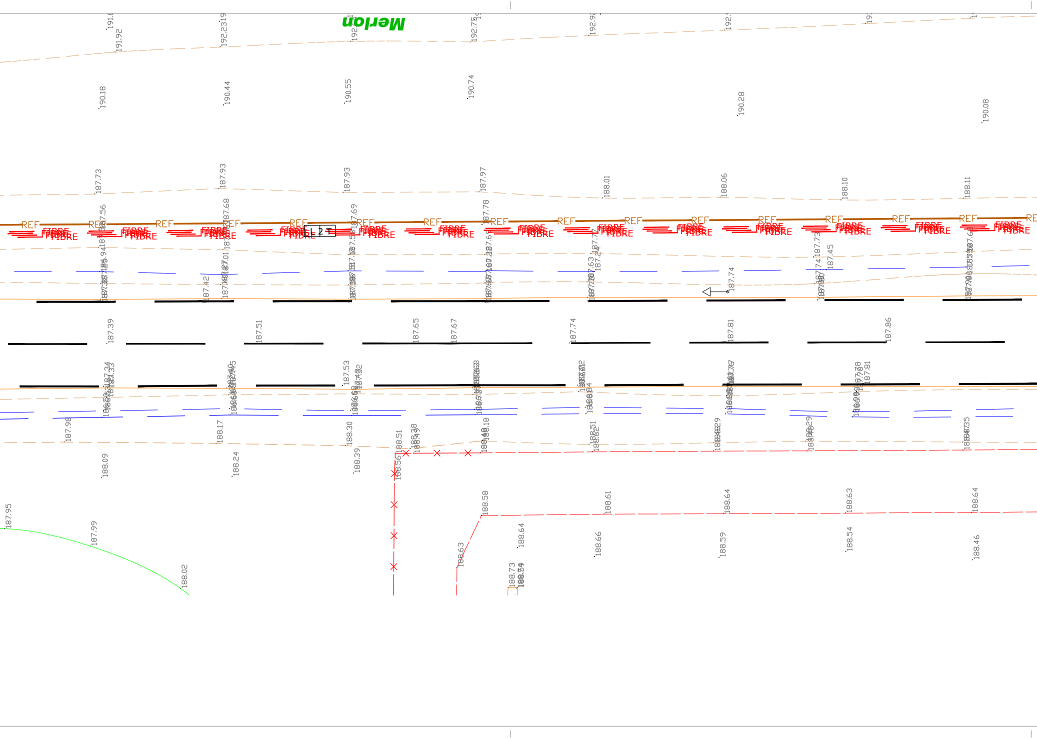
Merlon
191.92
192.23
192.75
192.93
190.18
190.44
190.55
190.74
190.28
190.08
187.73
187.93
187.93
187.97
188.01
188.06
188.10
188.11
187.56
187.68
187.69
187.78
REF
FIBRE
L 2 T
187.42
187.63
187.73
187.45
187.74
187.39
187.51
187.65
187.67
187.74
187.81
187.86
187.34
187.33
187.53
187.92
187.78
187.81
187.98
188.17
188.30
188.51
188.38
188.18
188.51
188.62
188.29
188.29
188.35
188.09
188.24
188.39
188.56
187.95
187.99
188.02
188.58
188.61
188.64
188.63
188.64
188.63
188.64
188.66
188.59
188.54
188.46
188.73

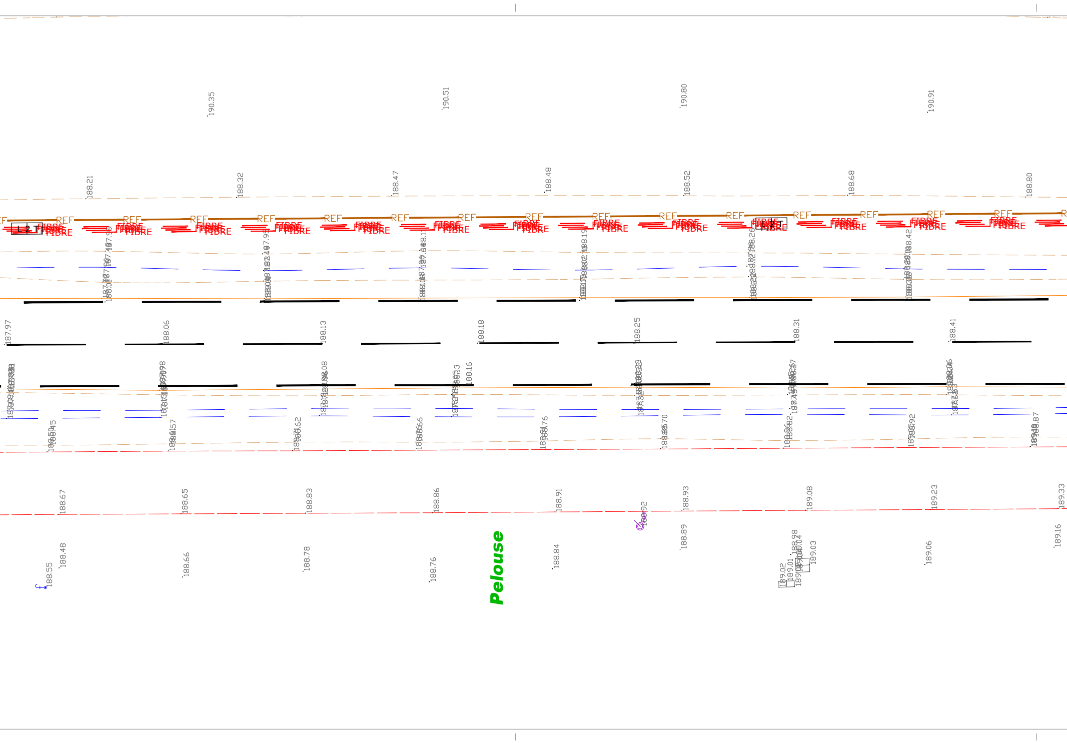
190.35
190.51
190.80
190.91
188.21
188.32
188.47
188.48
188.52
188.68
188.80
REF
FIBRE
L2T
187.97
188.06
188.13
188.18
188.25
188.31
188.41
188.16
188.67
188.65
188.83
188.86
188.91
188.93
189.08
189.23
189.33
188.48
188.66
188.78
188.76
188.84
188.89
189.06
189.16
188.55
189.03
189.02
189.01
Pelouse

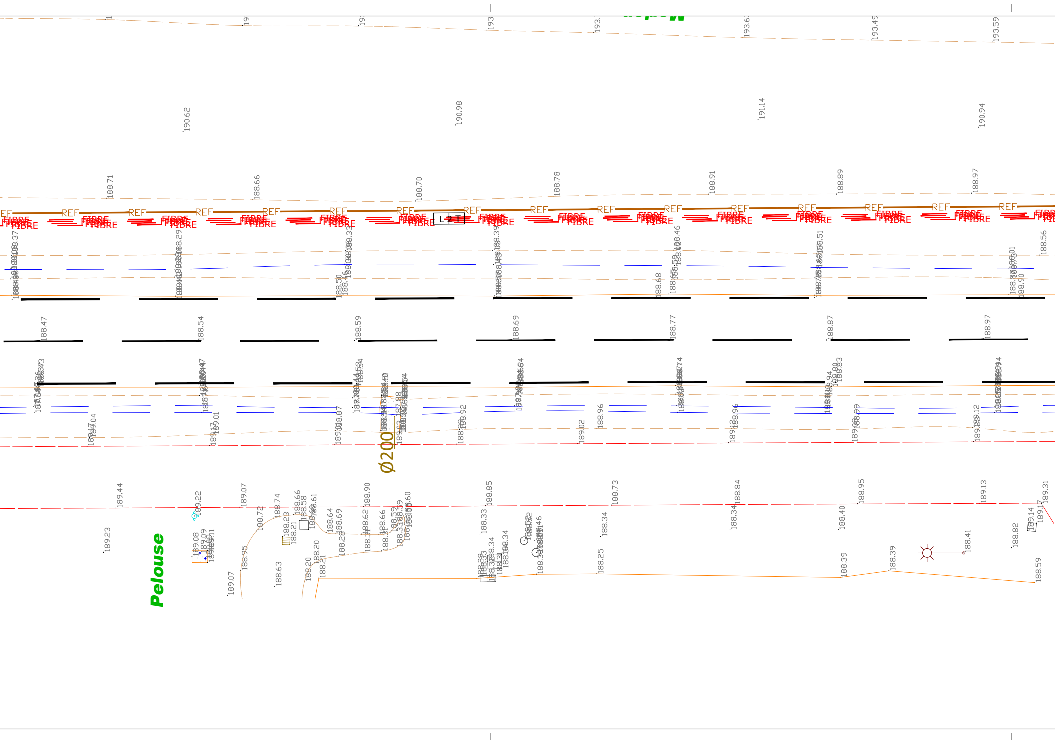
190.62
190.98
191.14
190.94
193.6
193.49
193.59
188.71
188.66
188.70
188.78
188.91
188.89
188.97
REF
FIBRE
L2T
188.47
188.54
188.59
188.69
188.77
188.87
188.97
188.56
188.68
188.50
Ø200
189.44
189.22
189.07
188.74
188.72
188.66
188.58
188.61
188.64
188.69
188.90
188.62
188.66
188.60
188.85
188.33
188.73
188.34
188.84
188.95
188.40
189.13
189.31
189.14
189.23
189.08
189.09
189.07
188.95
188.63
188.20
188.21
188.25
188.39
188.41
188.82
188.59
188.92
188.96
189.02
189.12
189.04
189.01
188.87
Pelouse

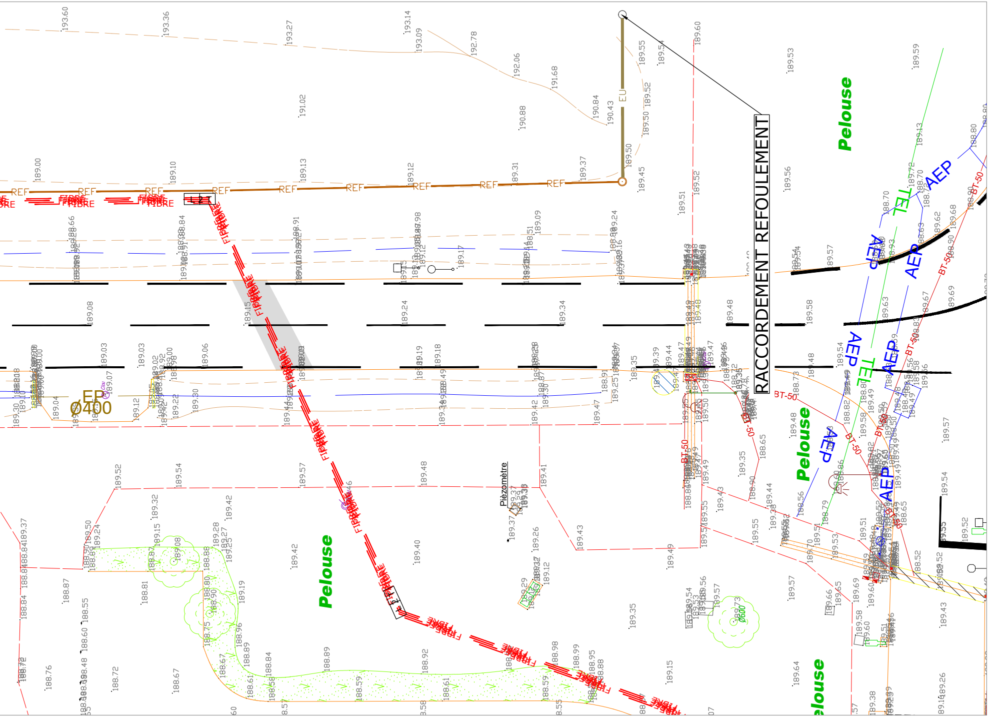
RACCORDEMENT REFOULEMENT
Pelouse
Pelouse
Pelouse
Pelouse
EU
REF
FIBRE
L2T
EP
Ø400
Piézomètre
AEP
TEL
BT-50
Ø600