

Maitre d'Ouvrage

ESID BORDEAUX

Bureau Maitrise d'oeuvre interne

Maitre d'Ouvrage

ESID BORDEAUX

Bureau Maitrise d'oeuvre interne

Maitre d'Ouvrage

ESID BORDEAUX

Bureau Maitrise d'oeuvre interne

CREATION D'UNE AIRE DE FRET
AEROPORTUAIRE
PAU
planche 3


PLAN VOIRIE

Ind	Date	Modification
B	13/02/2025	Calage Z bâtiments + accès
C	07/03/2025	Rectifications accès, murs de soutènement et clôtures
D	11/03/2025	Ajout dalles portées pour rampe accès + modifications clôtures
E	13/05/2025	Ajout réseaux
F	24/11/2025	Reprise complète plateforme
G	15/12/2025	Reprise réseau EP et altimétrie aire de manoeuvre

Echelle : 1/200	PHASE DCE
-----------------	-----------

Echelle : 1/200	PHASE DCE
-----------------	-----------

Dossier n°

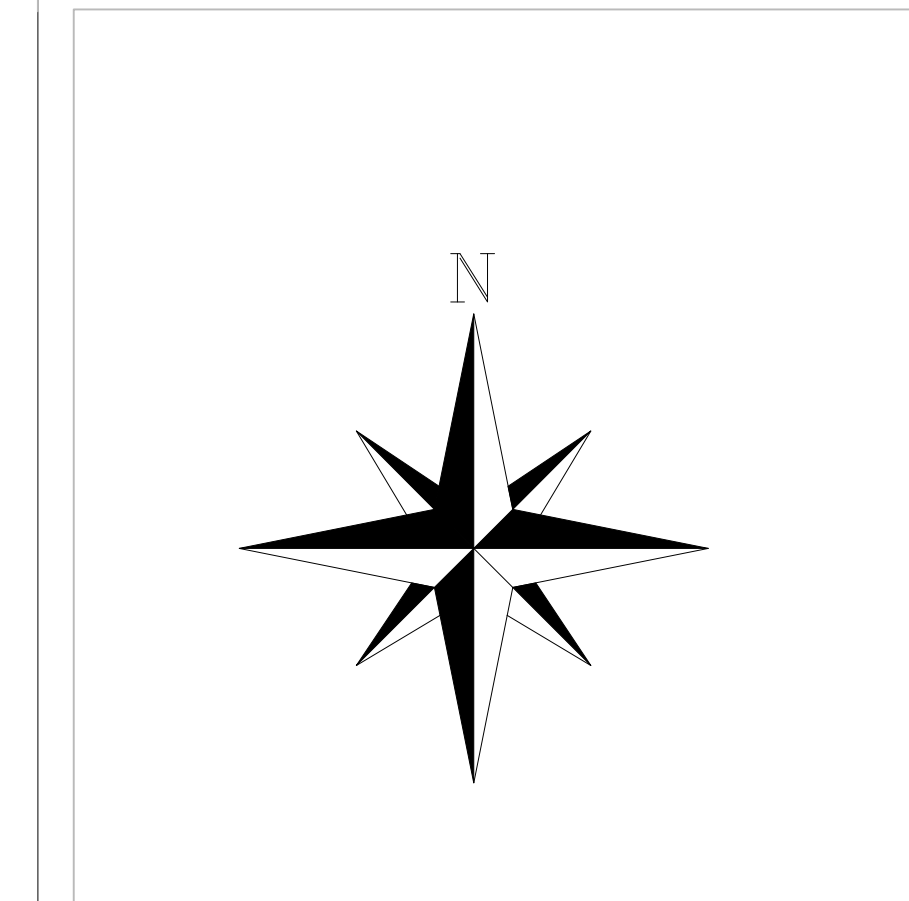

Légende

REF

Réseau refoulement

FIBRE

Réseau fibre

Légende

REF

Réseau refoulement

FIBRE

Réseau fibre

Légende

REF

Réseau refoulement

FIBRE

Réseau fibre

