


Etat actuel (Plateforme)

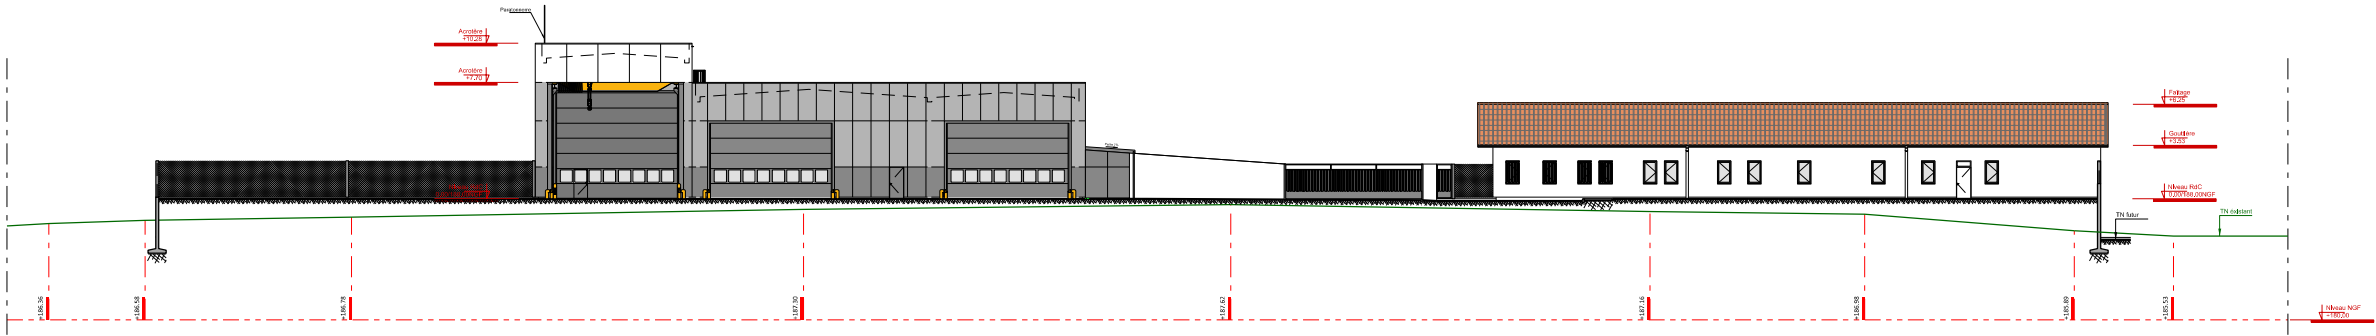

Etat futur (Plateforme)

ASC Romain BROCHARD
Architecte DE-HMONP
Habilité par arrêté du 03/09/2018
(JO n° 209 du 11/09/2018)

SID DIVISION INVESTISSEMENT Bureau Maitrise d'Oeuvre Interne de BORDEAUX	Architecte : ASC1 BROCHARD Romain - 05.57.85.15.73	Sauvagnon (64) PAF de Pau Création d'une aire de fret aéroportuaire	Nom du fichier : C_CT_ACT.dgn			 MINISTÈRE DES ARMÉES <i>Liberté Égalité Fraternité</i>		
	Chargé d'étude : ASC1 LARROUMETS Thomas - 05.57.85.16.47		Numéro d'opération : 457 180					
	Dessiné par : OE.HCC CORNEC Stéphane		P.C.					
	Chef du bureau Maîtrise d'Oeuvre de Bordeaux ICDD - M. BOTTE Stéphane 05.57.85.15.72		Plan de coupe du terrain		Date Novembre 2025	Indice Ind	N° Ordre PC3	 Secrétariat général pour l'administration
	Echelle : 1/500ème							