



Baraudage
RAL 7036

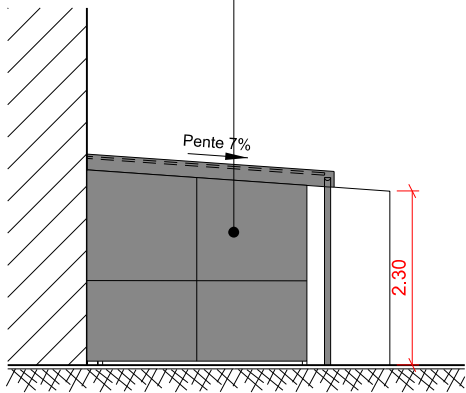


Façade NORD/EST

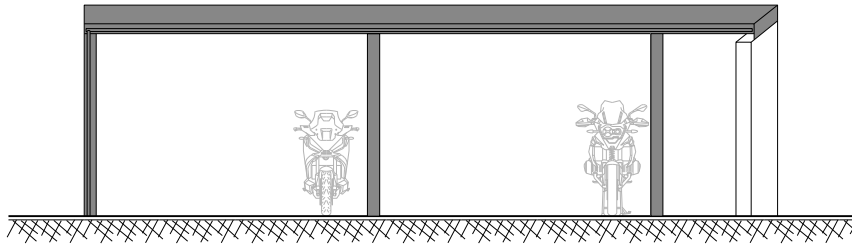


Façade NORD/OUEST


Enduit blanc

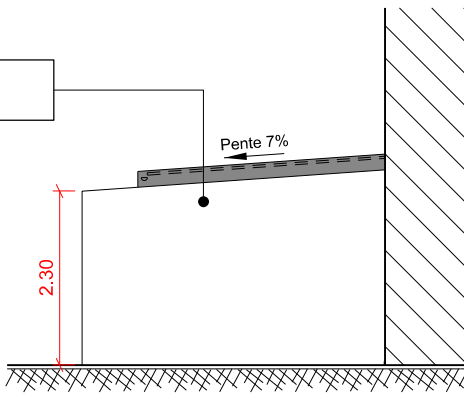

Façade SUD/OUEST

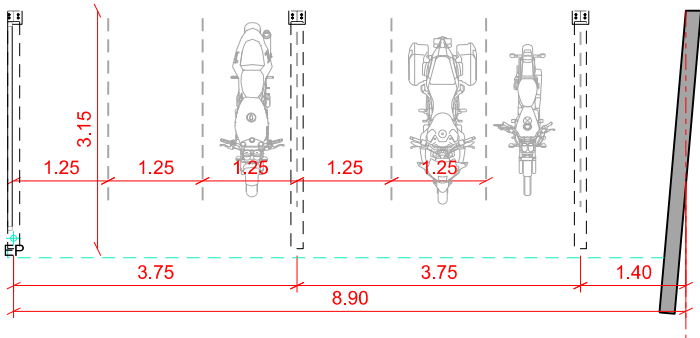

Niveau 00

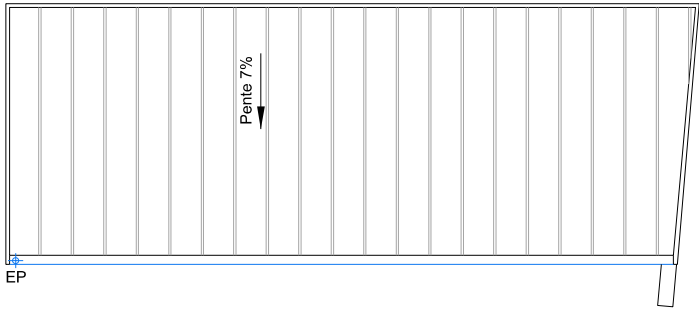

Niveau toiture

SID Sud-Ouest  Sous-direction INVESTISSEMENT Bureau Maîtrise d'Oeuvre de BORDEAUX	Architecte : ASC1 BROCHARD Romain - 05.57.85.15.73	Sauvagnon (64) Quartier BOITEUX - Pau Création d'une aire de fret aéroportuaire	Nom du fichier : N_00_AMT.dgn		 SID Système d'Infrastructure de la Défense Numéro d'opération : 457 180	 MINISTÈRE DES ARMÉES Liberté Égalité Fraternité
	Chargé d'étude : ASC1 LARROUMETS Thomas - 05.57.85.16.47					
	Dessiné par : OE.HCC CORNEC Stéphane	P.C.				
	Chef du bureau Maîtrise d'Oeuvre de Bordeaux ICDD - M. BOTTE Stéphane 05.57.85.15.72	Plan de l'abri motos Etat futur Echelle : 1/100ème	Date Novembre 2025	Indice Ind	N° Ordre PC5C	 SGA Secrétariat général pour l'administration