




Façade EST

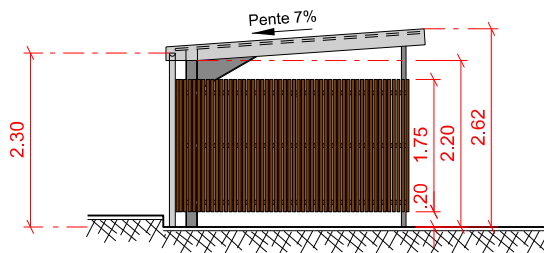


Façade OUEST

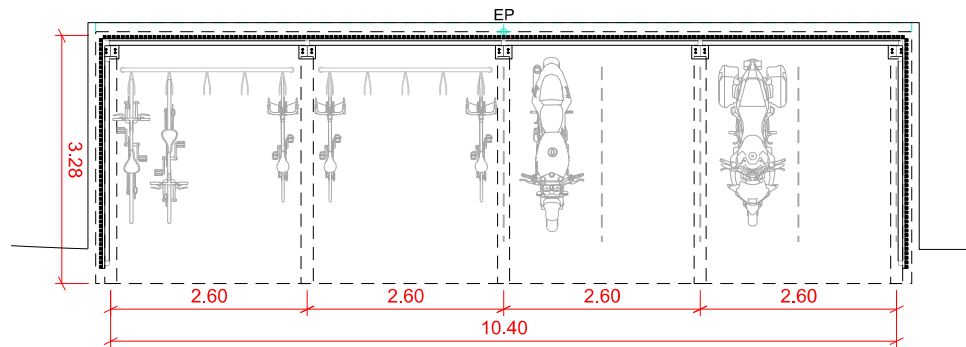


Plan du niveau

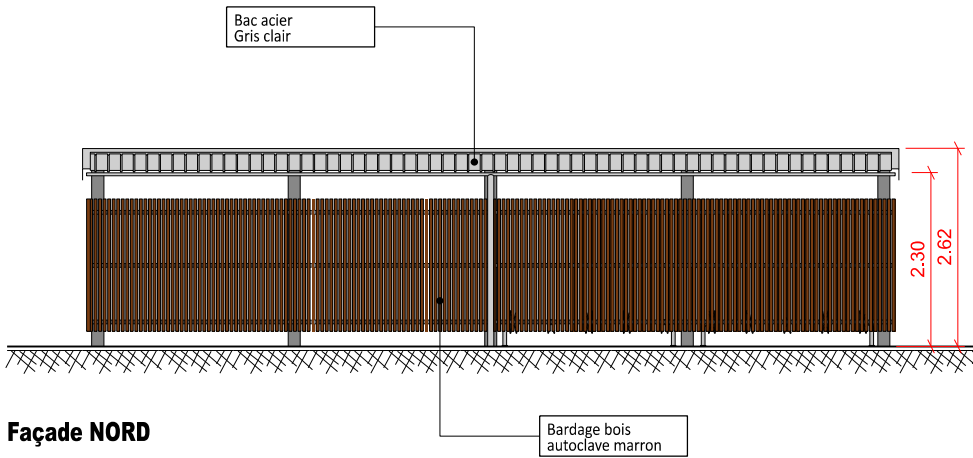

Façade NORD

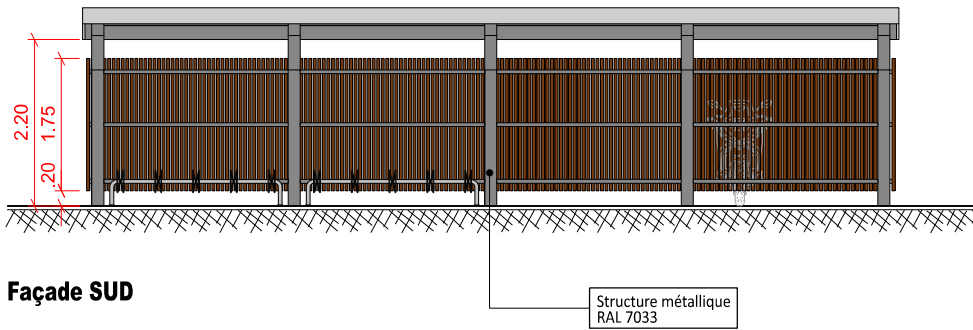

Façade SUD

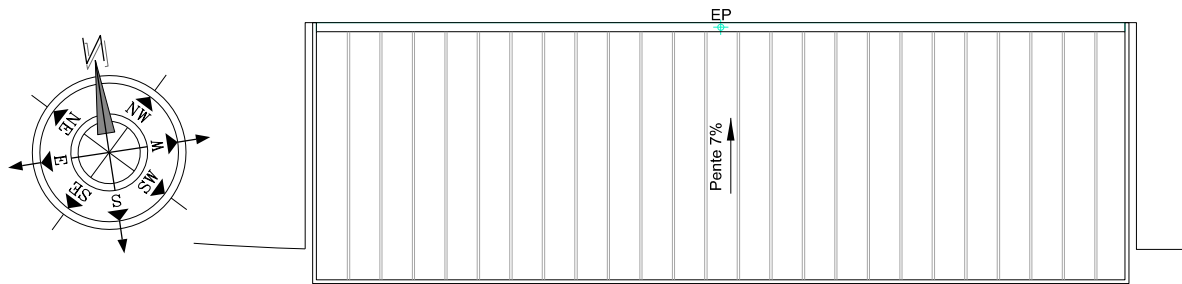

Plan de toiture

SID Sud-Ouest SOUS-DIRECTION INVESTISSEMENT Bureau Maître d'Oeuvre de BORDEAUX	Architecte : ASC1 BROCHARD Romain - 05.57.85.15.73	Sauvagnon (64) PAF de Pau Création d'une aire de fret aéroportuaire Abri vélos / Motos	Nom du fichier : F_ES_AVF.dgn		MINISTÈRE DES ARMÉES Liberté Egalité Fraternité
	Chargé d'étude : ASC1 LARROUMETS Thomas - 05.57.85.16.47		Numéro d'opération : 457 180		
	Dessiné par : OE.HCC CORNEC Stéphane		P.C.		
Chef du bureau Maîtrise d'Oeuvre de Bordeaux ICDD - M. BOTTE Stéphane 05.57.85.15.72	Plan de l'abri 2 roues Etat futur	Date Novembre 2025	Indice Ind	N° Ordre PC5D	SGA Secrétariat général pour l'administration
Echelle : 1/100ème					