




DOSSIER DE PLANS

Opération: REPLACEMENT MENUISERIES		Maître d'ouvrage: CPAM DE L'ARIEGE		 P.Ré.C.I. MP - LR 2, rue Georges VIVENT 31065 TOULOUSE Cedex9 ☎ 05 62 14 29 31 ✉ isabelle.puel@carsat-mp.fr
N° de plan:	FAISABILITE	Site: CPAM DE L'ARIEGE - SIEGE SOCIAL - Adresse: 1 Avenue de SIBIAN 09015 FOIX		
		Code Rap : M09A008	Date: 05.03.2026	
		\\1131011079app\preci\05 DOSSIER PLANS\00 CPAM\M09A ARIEGE\2 PROJETS\M09008FOIX\22M09A008 REPLACEMENT MENUISERIES\22M09A008 REMPLMENUISERIESFOIX.pln		

- 1 Remplacement de l'ensemble menuisé
Mur isolé + nouvelles portes
- 2 Isolation Allège + BSO - Côté SUD
- 3 Création d'une allège maçonnée avec
isolation thermique par l'intérieur.
Remplacement vitrage par double
vitrage
Remplacement de la porte tiercée
- 4 Remplacement portes
- 5 Remise en peinture des garde corps
et escaliers extérieurs.
- 6 Stores intérieurs

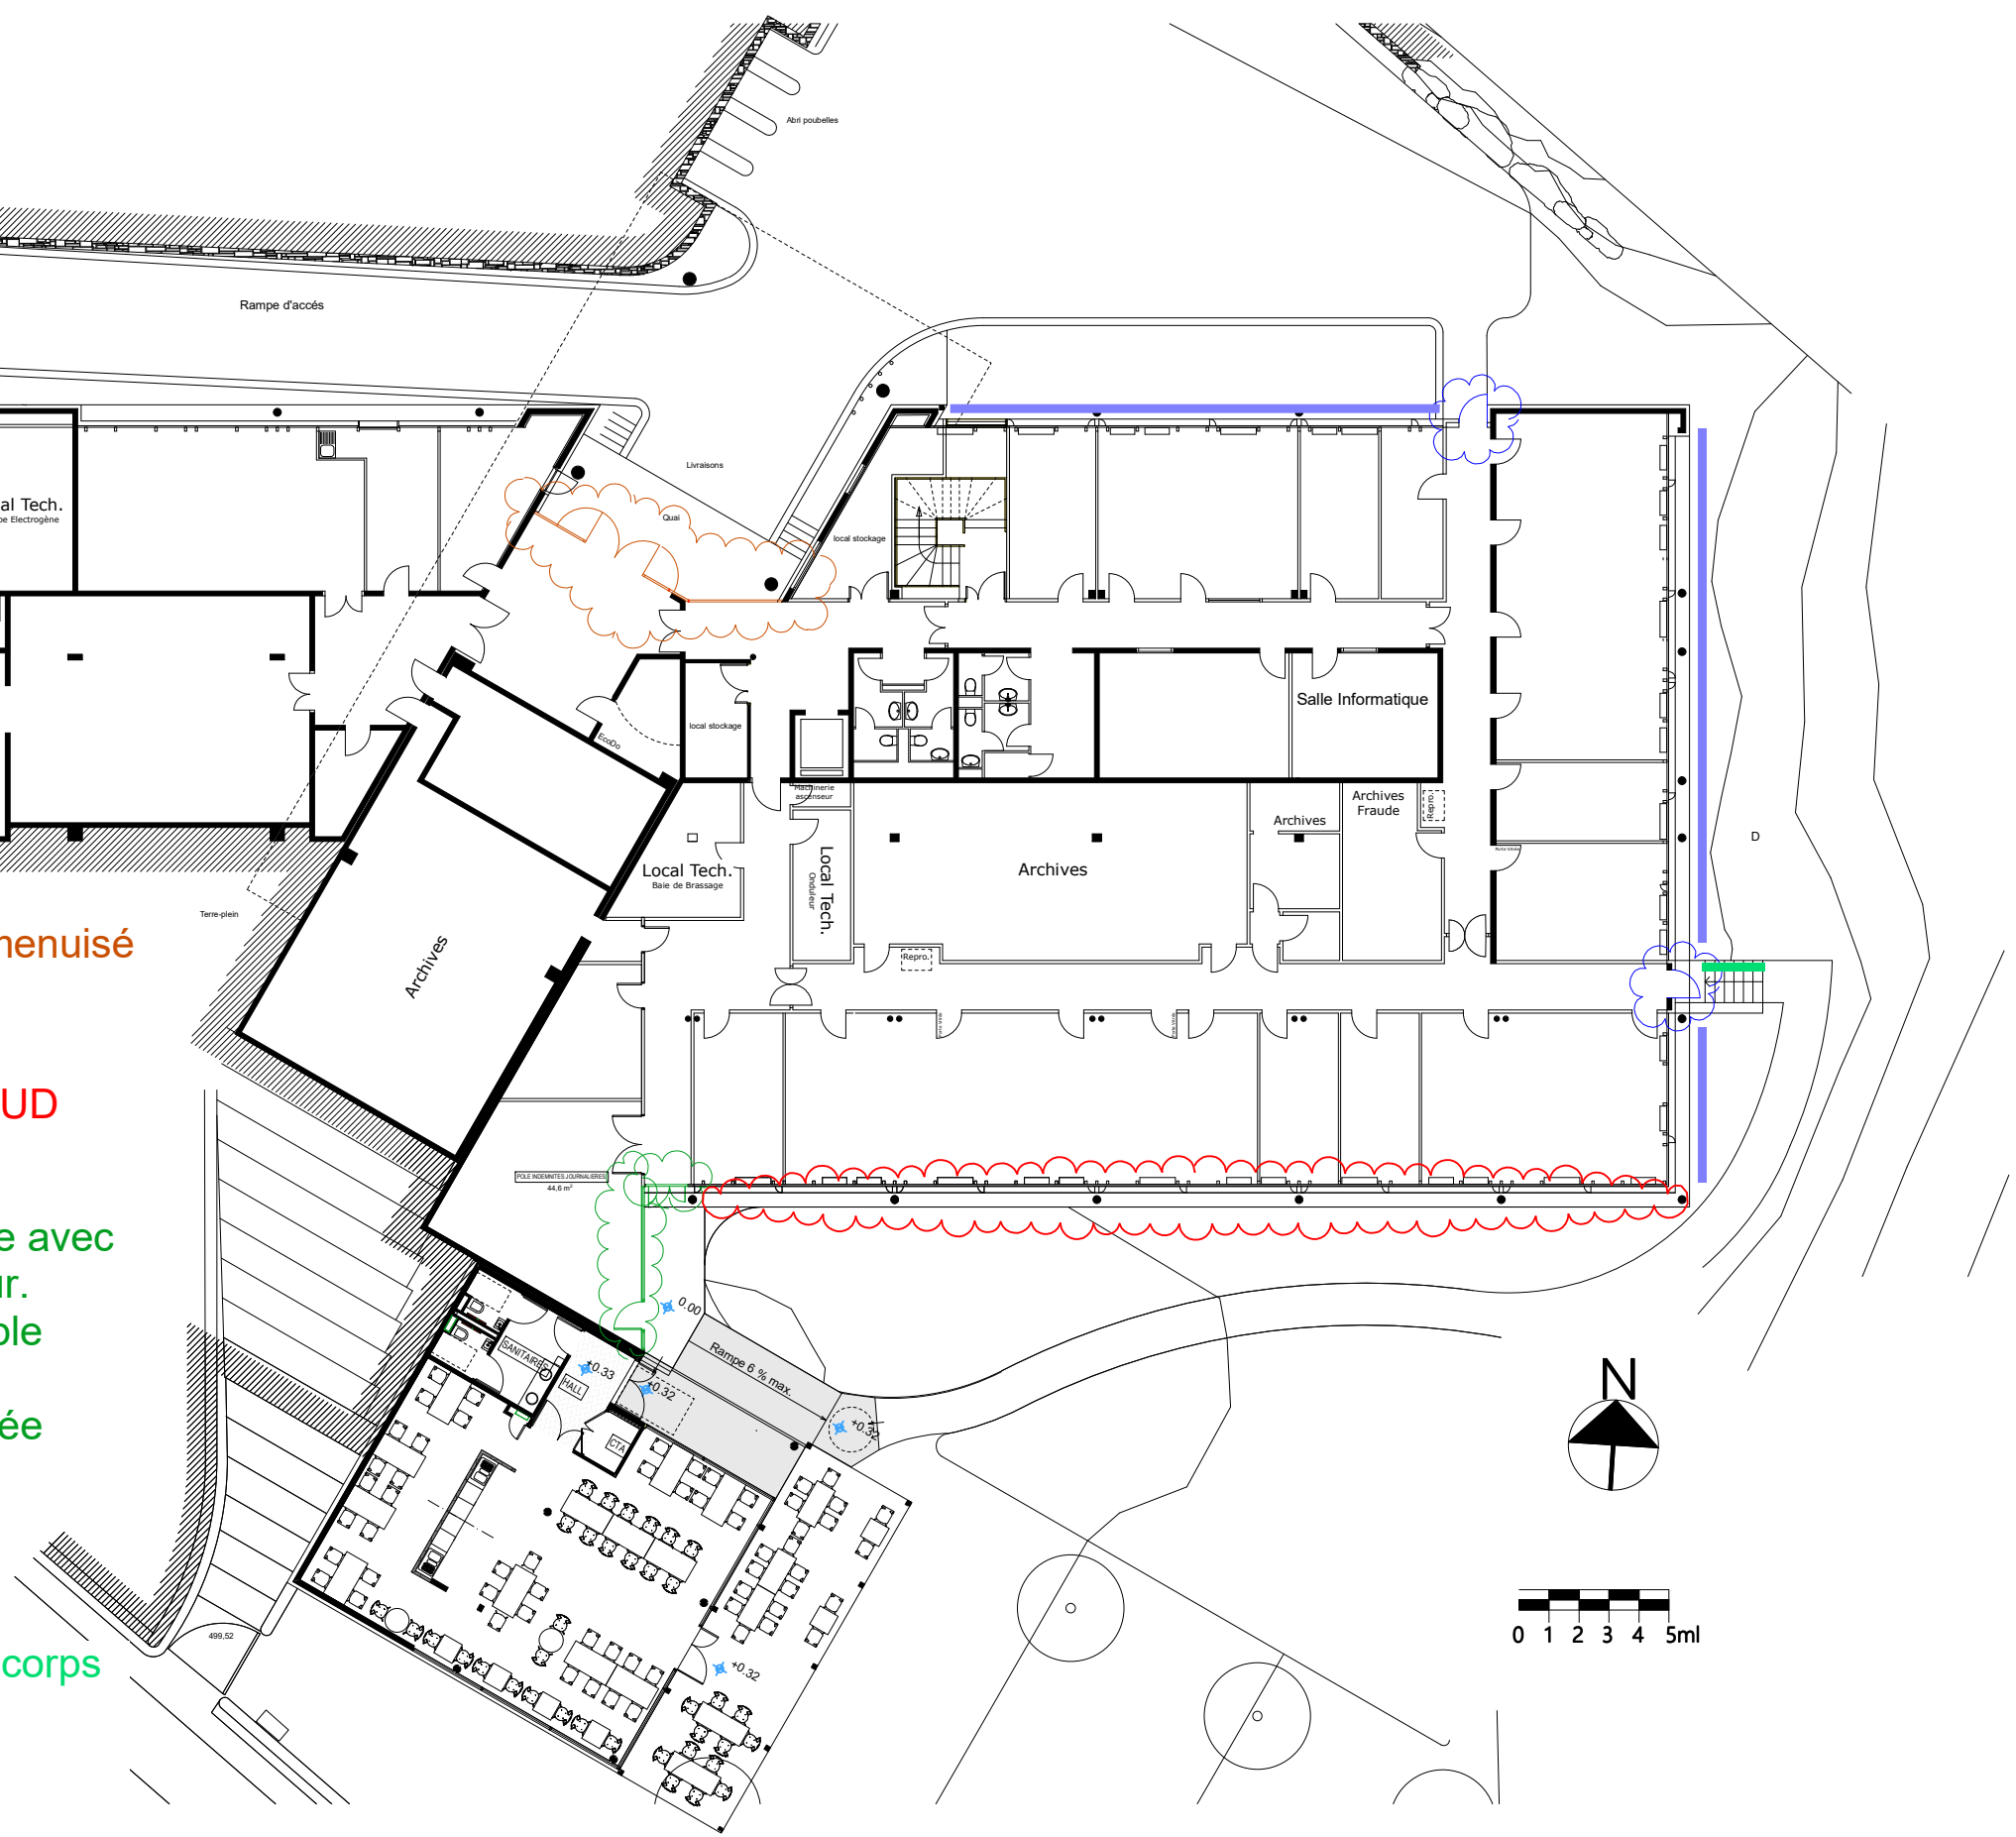


ECHELLE : 1/250

Opération: REPLACEMENT MENUISERIES		Maître d'ouvrage: CPAM DE L'ARIEGE	
N° de plan:	Titre:	Site: CPAM DE L'ARIEGE - SIEGE SOCIAL - Adresse: 1 Avenue de SIBIAN 09015 FOIX	
01	Rez-de-Jardin	Code Rap : M09A008	Date: 05.03.2026
\113101079app\preci\05 DOSSIER PLANS\00 CPAM\M09A ARIEGE\2 PROJETS\M09008FOIX\22M09A008 REPLACEMENT MENUISERIES\22M09A008 REMPLMENUISERIESFOIX.pln			



P.Ré.C.I. MP - LR
2, rue Georges VIVENT
31065 TOULOUSE Cedex9
☎ 05 62 14 29 31
✉ isabelle.puel@carsat-mp.fr

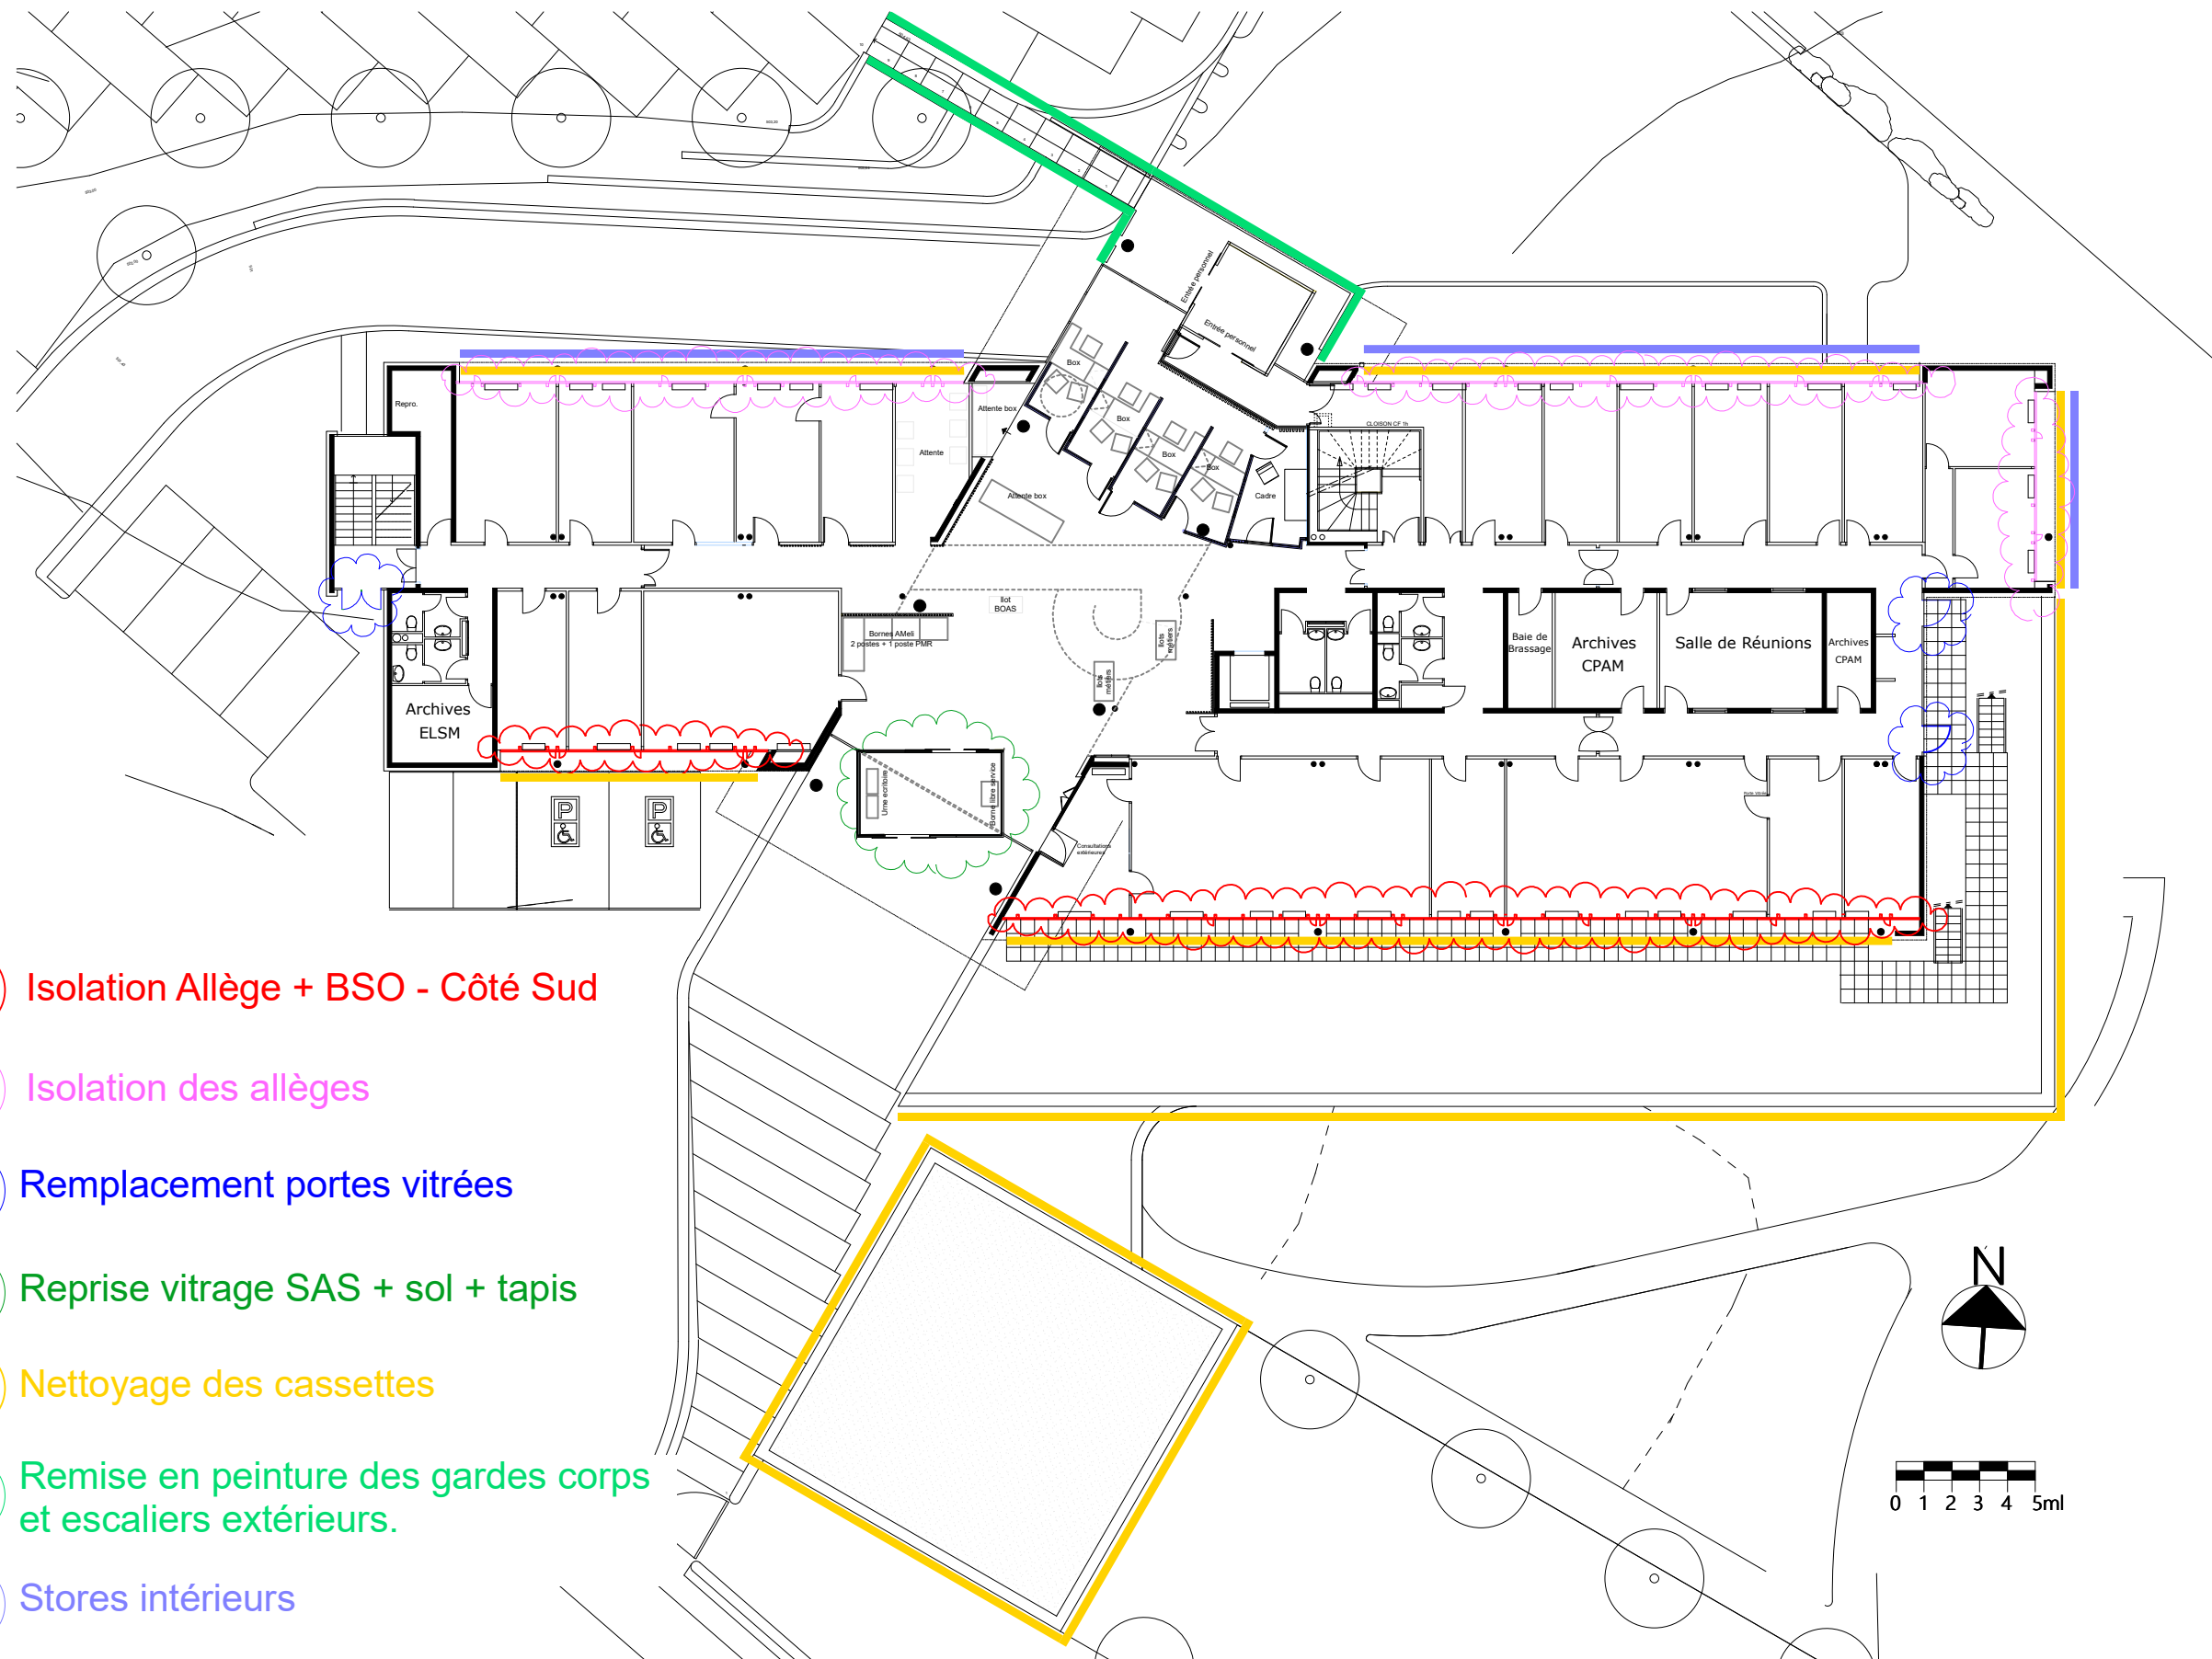


- 5 Isolation Allège + BSO - Côté Sud
- 6 Isolation des allèges
- 7 Remplacement portes vitrées
- 8 Reprise vitrage SAS + sol + tapis
- 9 Nettoyage des cassettes
- 10 Remise en peinture des gardes corps et escaliers extérieurs.
- 11 Stores intérieurs

ECHELLE : 1/250

Opération: REPLACEMENT MENUISERIES		Maître d'ouvrage: CPAM DE L'ARIEGE	
N° de plan:	Titre:	Site: CPAM DE L'ARIEGE - SIEGE SOCIAL - Adresse: 1 Avenue de SIBIAN 09015 FOIX	
02	Rez-de-Chaussée	Code Rap : M09A008	Date: 05.03.2026
\113101079app\preci\05 DOSSIER PLANS\00 CPAM\M09A ARIEGE\2 PROJETS\M09008FOIX\22M09A008 REPLACEMENT MENUISERIES\22M09A008 REMPLMENUISERIESFOIX.pln			



P.Ré.C.I. MP - LR
2, rue Georges VIVENT
31065 TOULOUSE Cedex9
☎ 05 62 14 29 31
✉ isabelle.puel@carsat-mp.fr

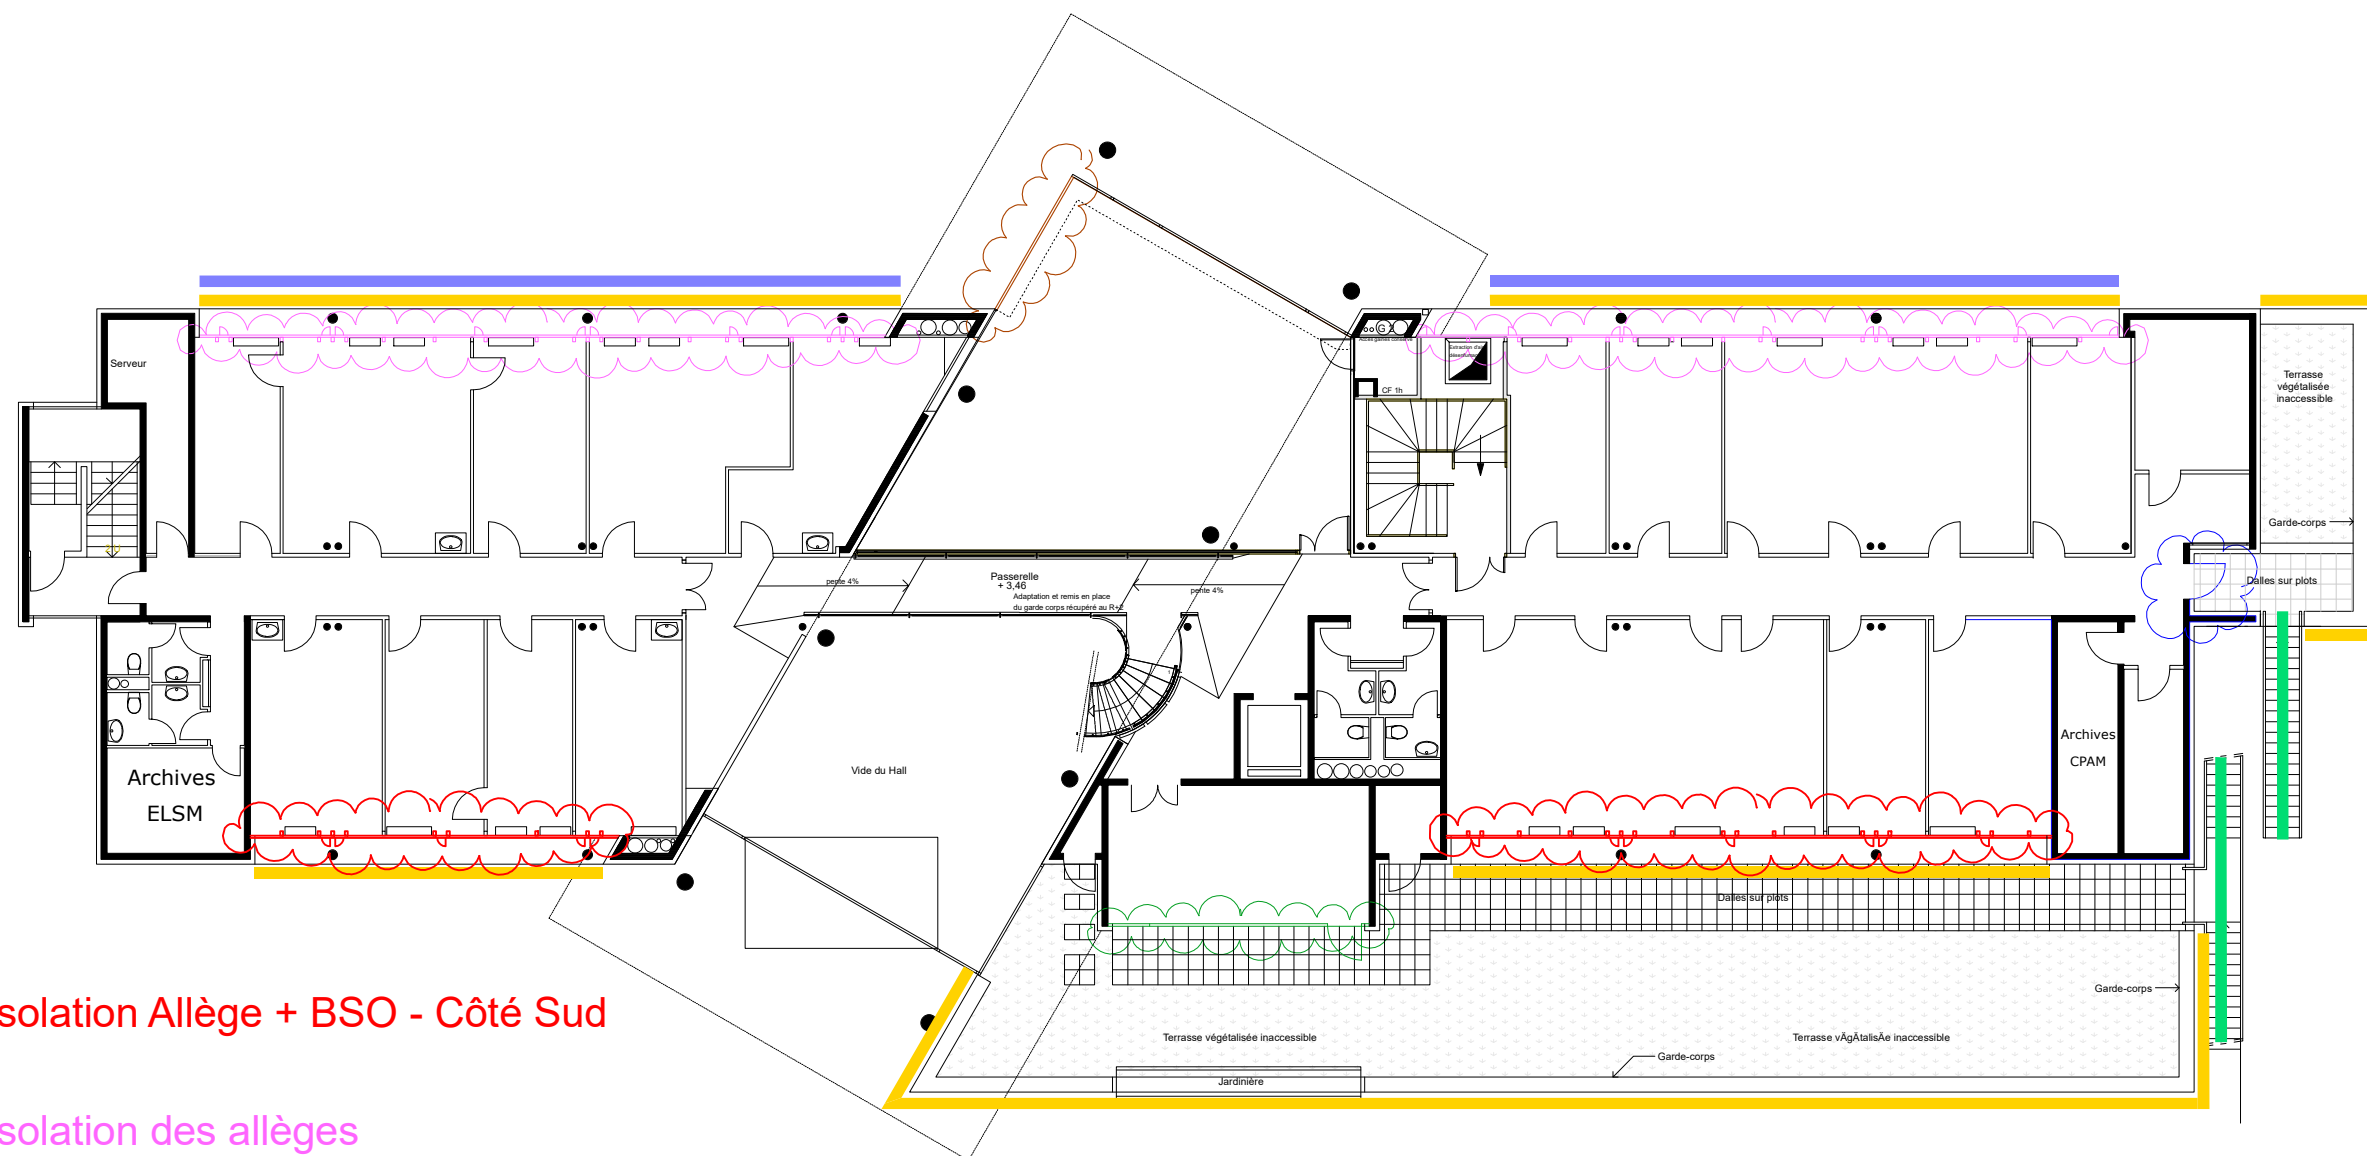


- 9 Isolation Allège + BSO - Côté Sud
- 10 Isolation des allèges
- 11 Remplacement portes
- 12 Remplacement de l'ensemble menuisé par des menuiseries avec du double vitrage faible émissivité avec allège isolée (opaque) + BSO
- 13 Nettoyage des cassettes
- 14 Remise en peinture des gardes corps et escaliers extérieurs.
- 15 Stores intérieurs

ECHELLE : 1/200


Opération: REPLACEMENT MENUISERIES		Maître d'ouvrage: CPAM DE L'ARIEGE	
N° de plan:	Titre:	Site: CPAM DE L'ARIEGE - SIEGE SOCIAL -	
03	R+1	Adresse: 1 Avenue de SIBIAN 09015 FOIX	
		Code Rap : M09A008	Date: 05.03.2026
\\113101079app\precil05 DOSSIER PLANS\00 CPAM\M09A ARIEGE\2 PROJETS\M09008FOIX\22M09A008 REPLACEMENT MENUISERIES\22M09A008 REPLACEMENT MENUISERIESFOIX.pln			



P.Ré.C.I. MP - LR
2, rue Georges VIVENT
31065 TOULOUSE Cedex9
☎ 05 62 14 29 31
✉ isabelle.puel@carsat-mp.fr

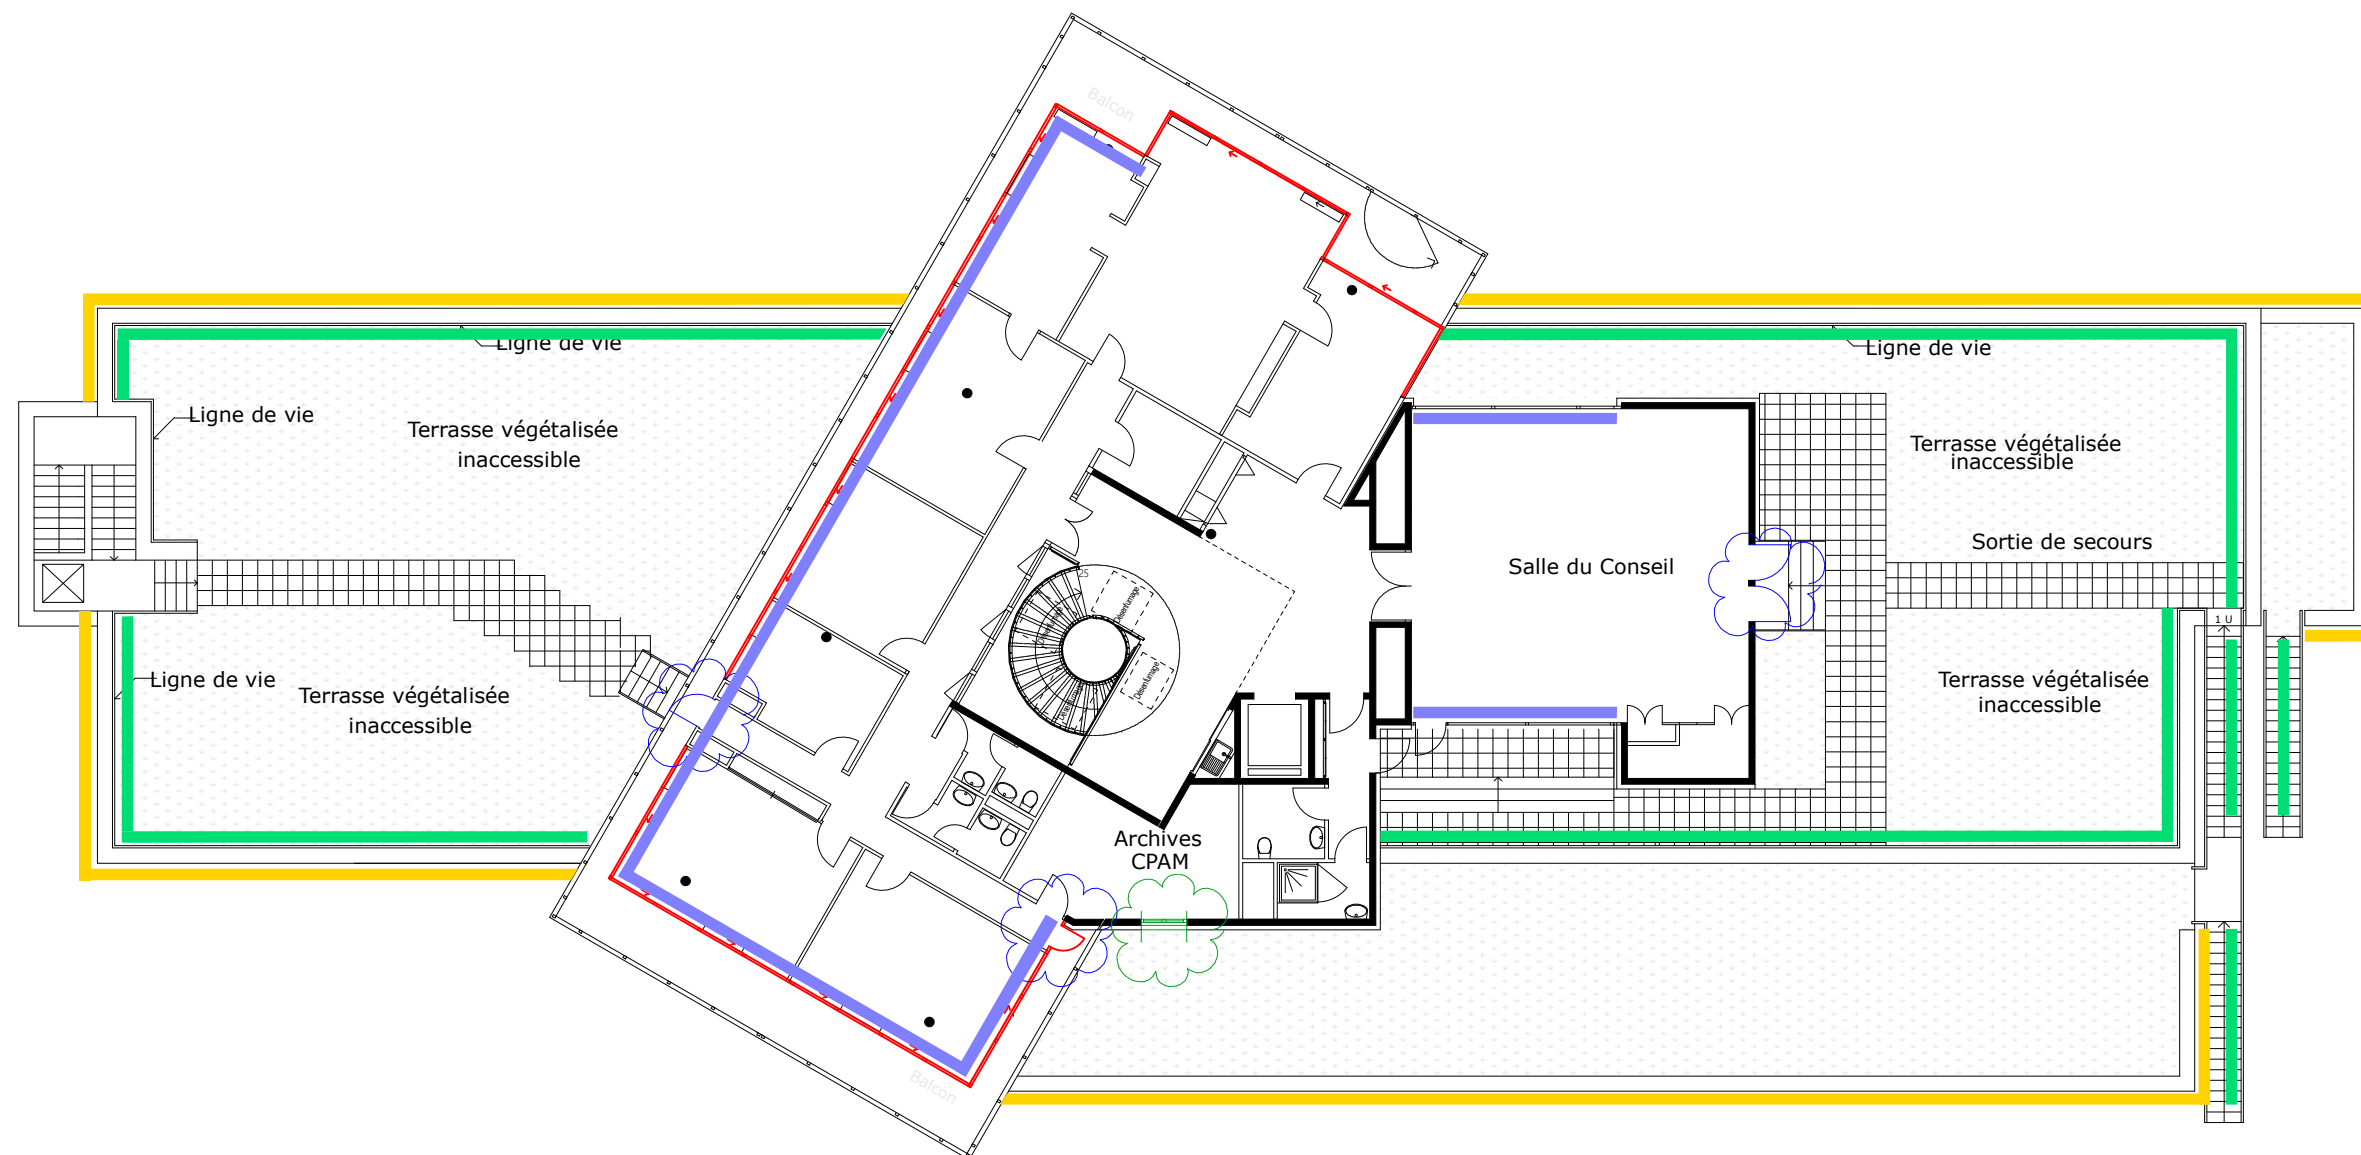


- 14 Dépose, remise en état et repose des brises soleils fixes en bois
- 15 Remplacement des portes vitrées
- 16 Création d'une fenêtre dans le Salle Archives (Salle Pause Direction)
- 17 Nettoyage des cassettes
- 18 Remise en peinture des gardes corps et escaliers extérieurs.
- 19 Stores intérieurs en screen

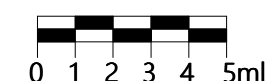


ECHELLE : 1/200

Opération: REPLACEMENT MENUISERIES		Maître d'ouvrage: CPAM DE L'ARIEGE	
N° de plan:	Titre:	Site: CPAM DE L'ARIEGE - SIEGE SOCIAL - Adresse: 1 Avenue de SIBIAN 09015 FOIX	
04	R+2	Code Rap : M09A008	Date: 05.03.2026
\\113101079app\preci\05 DOSSIER PLANS\00 CPAM\M09A ARIEGE\2 PROJETS\M09008FOIX\22M09A008 REPLACEMENT MENUISERIES\22M09A008 REPLACEMENT MENUISERIESFOIX.pln			

P.Ré.C.I. MP - LR
2, rue Georges VIVENT
31065 TOULOUSE Cedex9
05 62 14 29 31
isabelle.puel@carsat-mp.fr

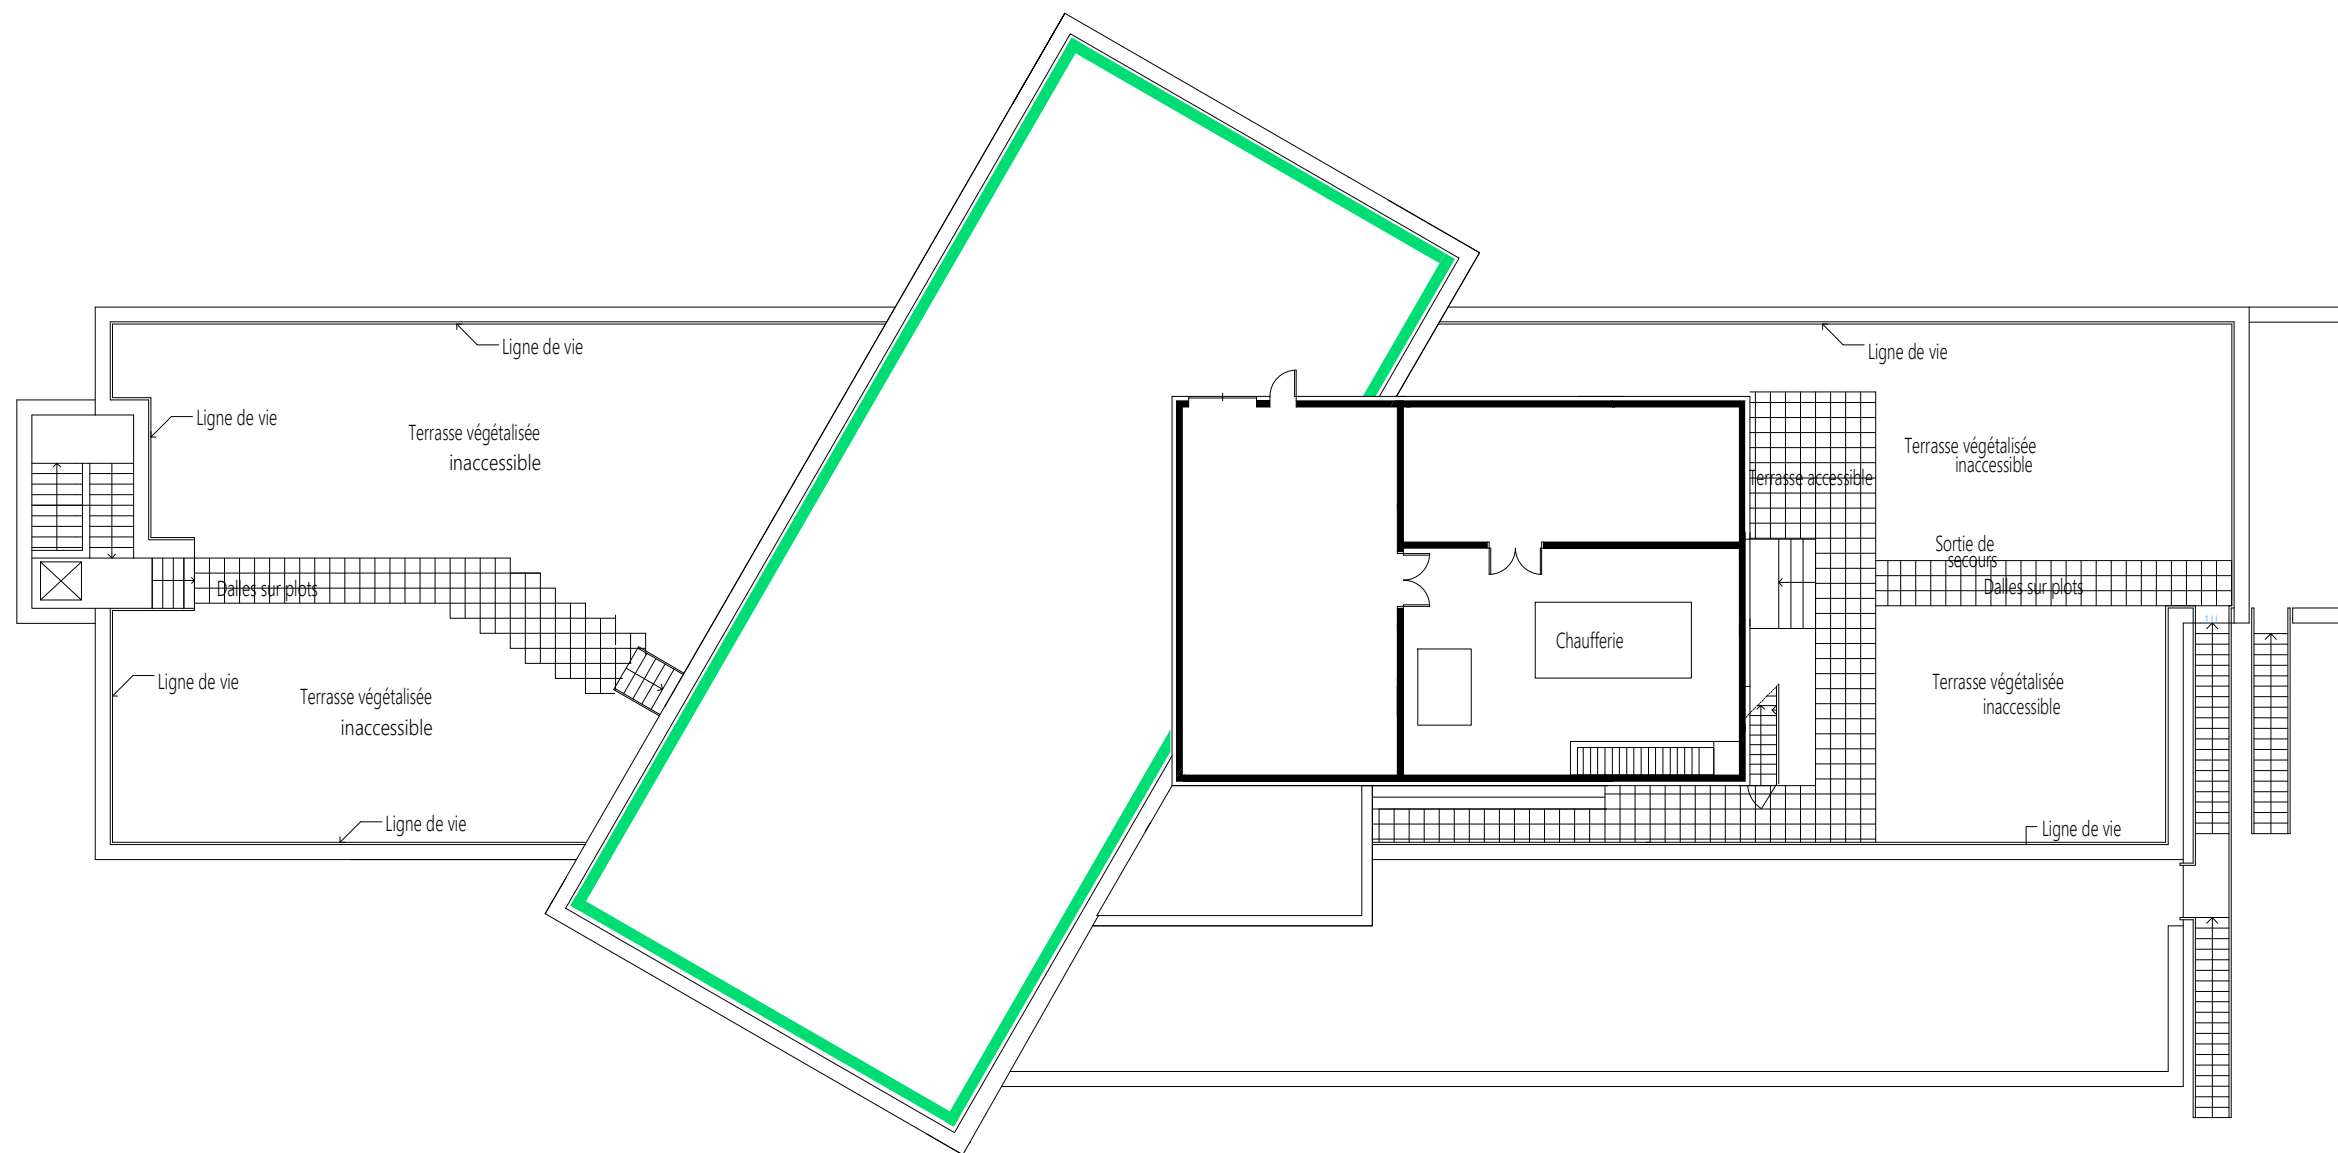

20 Remise en peinture des gardes corps

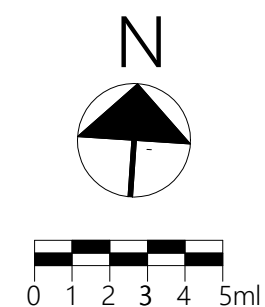

ECHELLE : 1/200

Opération: REPLACEMENT MENUISERIES		Maître d'ouvrage: CPAM DE L'ARIEGE	
N° de plan:	Titre:	Site: CPAM DE L'ARIEGE - SIEGE SOCIAL - Adresse: 1 Avenue de SIBIAN 09015 FOIX	
05	R+3	Code Rap : M09A008	Date: 05.03.2026
\\113101079app\prec\05 DOSSIER PLANS\00 CPAMM09A ARIEGE\2 PROJETS\090008FOIX\22M09A008 REPLACEMENT MENUISERIES\22M09A008 REPLACEMENT MENUISERIESFOIX.pln			



P.Ré.C.I. MP - LR
2, rue Georges VIVENT
31065 TOULOUSE Cedex9
☎ 05 62 14 29 31
✉ isabelle.puel@carsat-mp.fr