
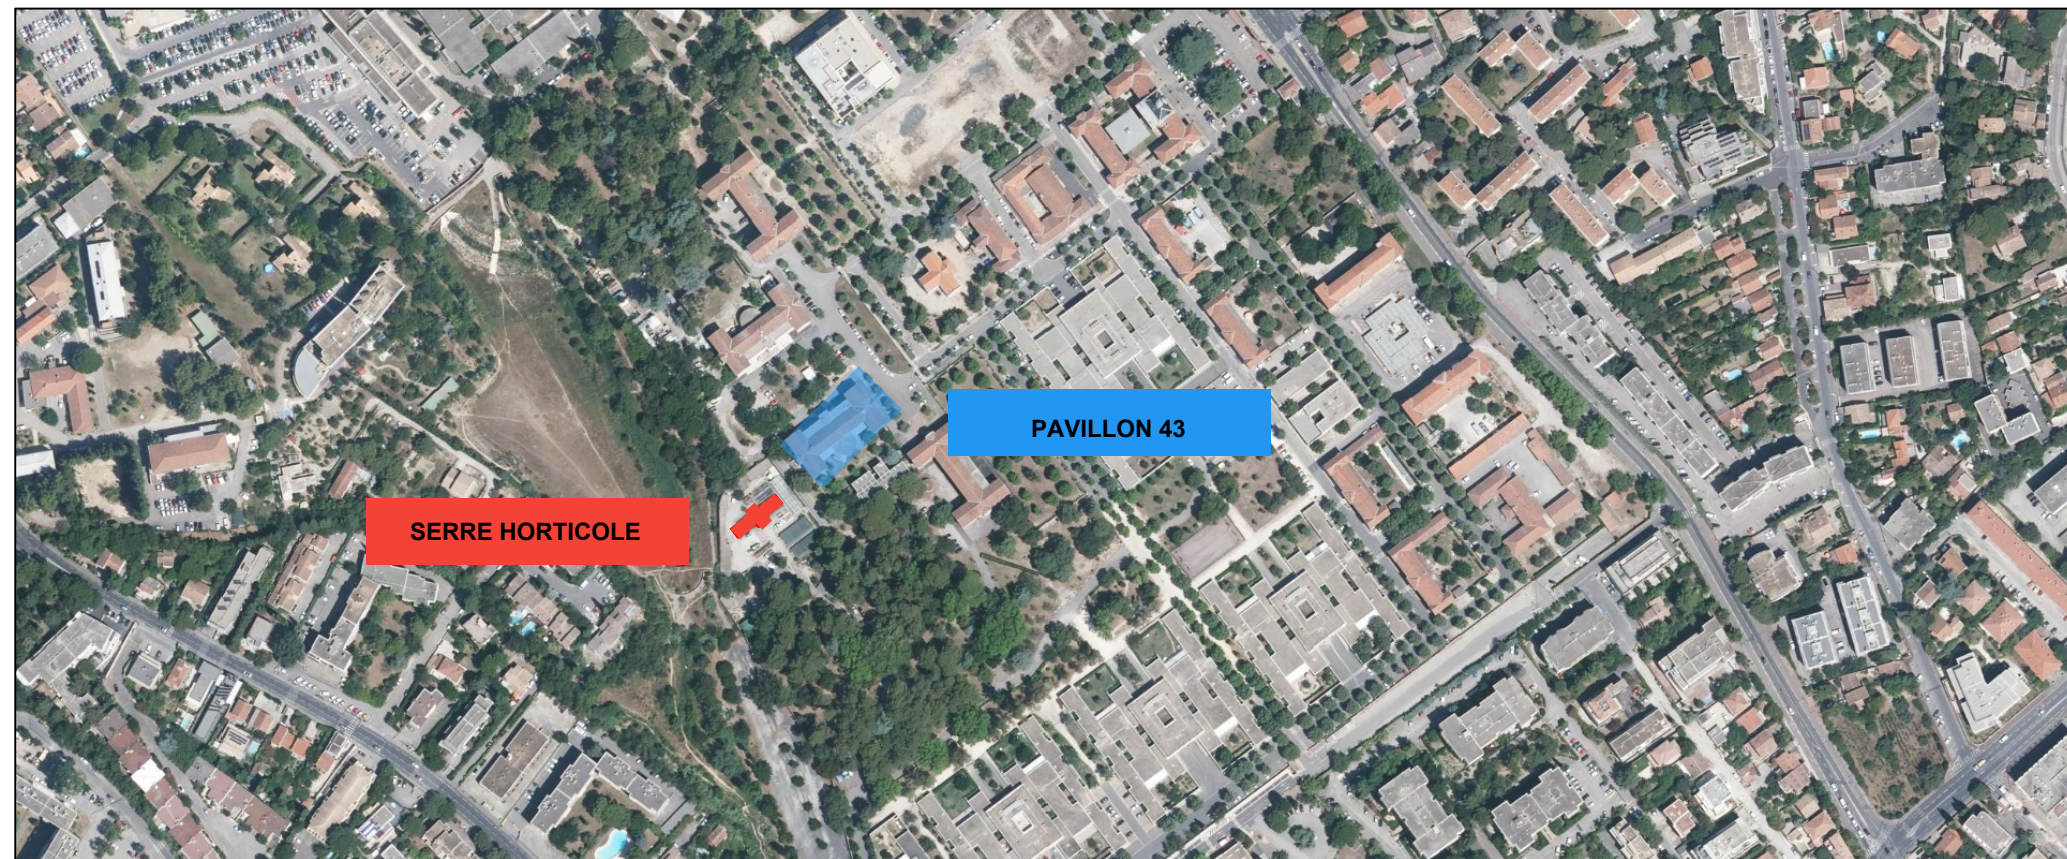


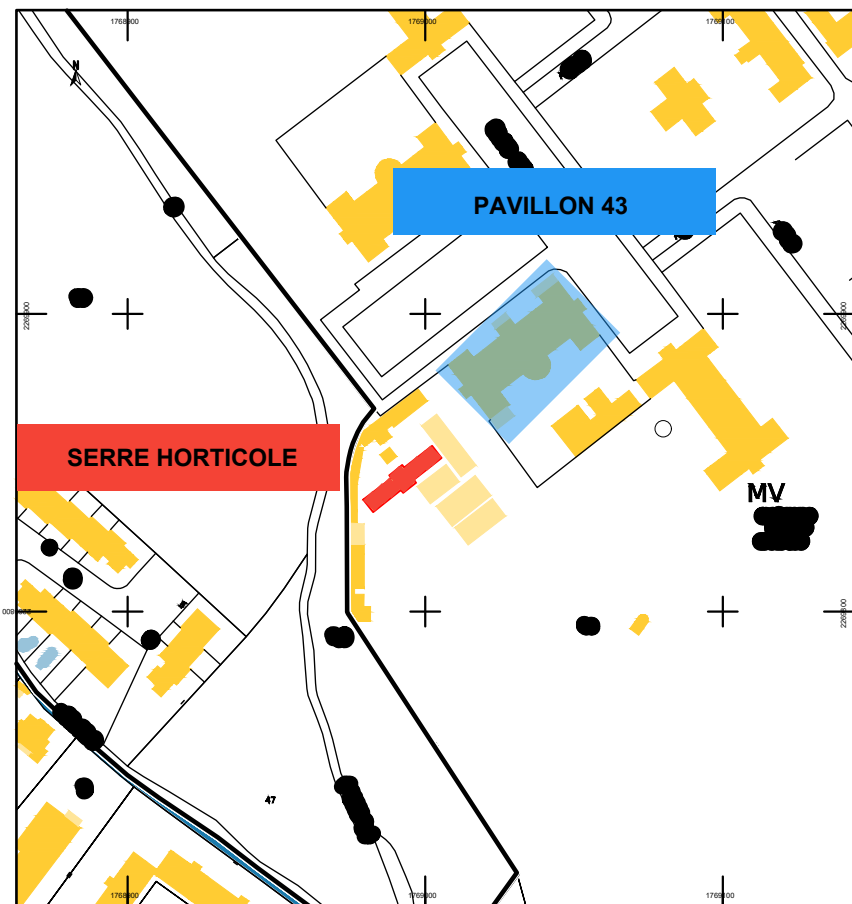

MOA : CENTRE HOSPITALIER UNIVERSITAIRE DE MONTPELLIER
Stéphane FERRARI Directeur Adjoint en charge des Travaux
Tél : 04 67 33 67 33 Mobile : 06 87 76 30 12
Mail : s-ferrari@chu-montpellier.fr

ARCHITECTE : SAS TOGNELLA ARCHITECTES 2AI
Ivan TOGNELLA
Tél : 04 68 65 42 50 Mobile : 06 12 81 74 24
Mail : agence@tognella-architectes.com
Mail : ivan@tognella-architectes.com

BET STRUCTURE : ETUDES
Cyril MALIGES
tel : 07 85 86 14 30 mail : c.malige@etudes.tech

BUREAU DE CONTROLE TECHNIQUE : APAVE
Romain VIDAL Ingénieur ESTP - Chargé d'opérations
Tél : 04 67 15 60 10 Mobile : 06 18 27 33 12

COORDONATEUR SPS : ALPES CONTROLES
tel : 04 48 20 22 20

SERRE HORTICOLE LA COLOMBIERE // MONTPELLIER

NOM DU DOCUMENT

PLAN DE SITUATION

FORMAT DU DOCUMENT

A3

DATE DU DOCUMENT

MARS 2026

PHASE

PRO/DCE

ECHELLE DU DOCUMENT

1/100