



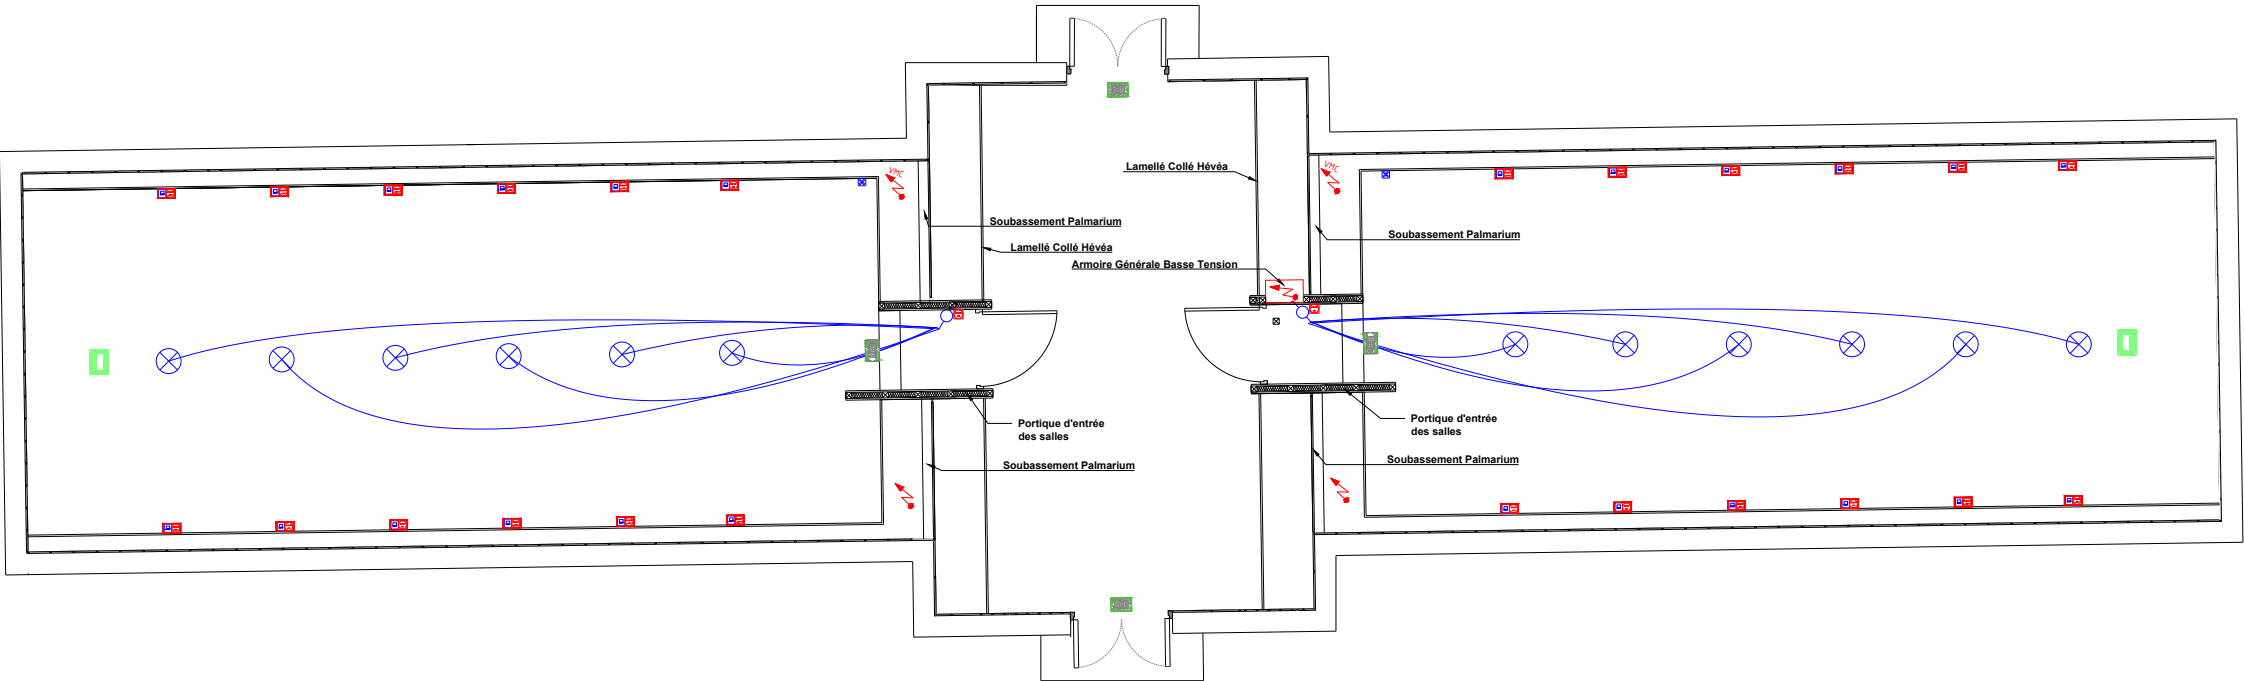

LEGENDE	
	PC 2P+T 10/16A
	PAT - 2PC 2P+T 10/16A ETANCHE - 1RJ45
	PC 24V Alternatif
	PC 24V Continue
	boîte de sol standard ou affleurante 12 modules 30 x 30 (CFO/Cf
	Alimentation VMC
	Alimentation en attente
	Point lumineux sur boîtier
	Interrupteur SA
	Commande VMC

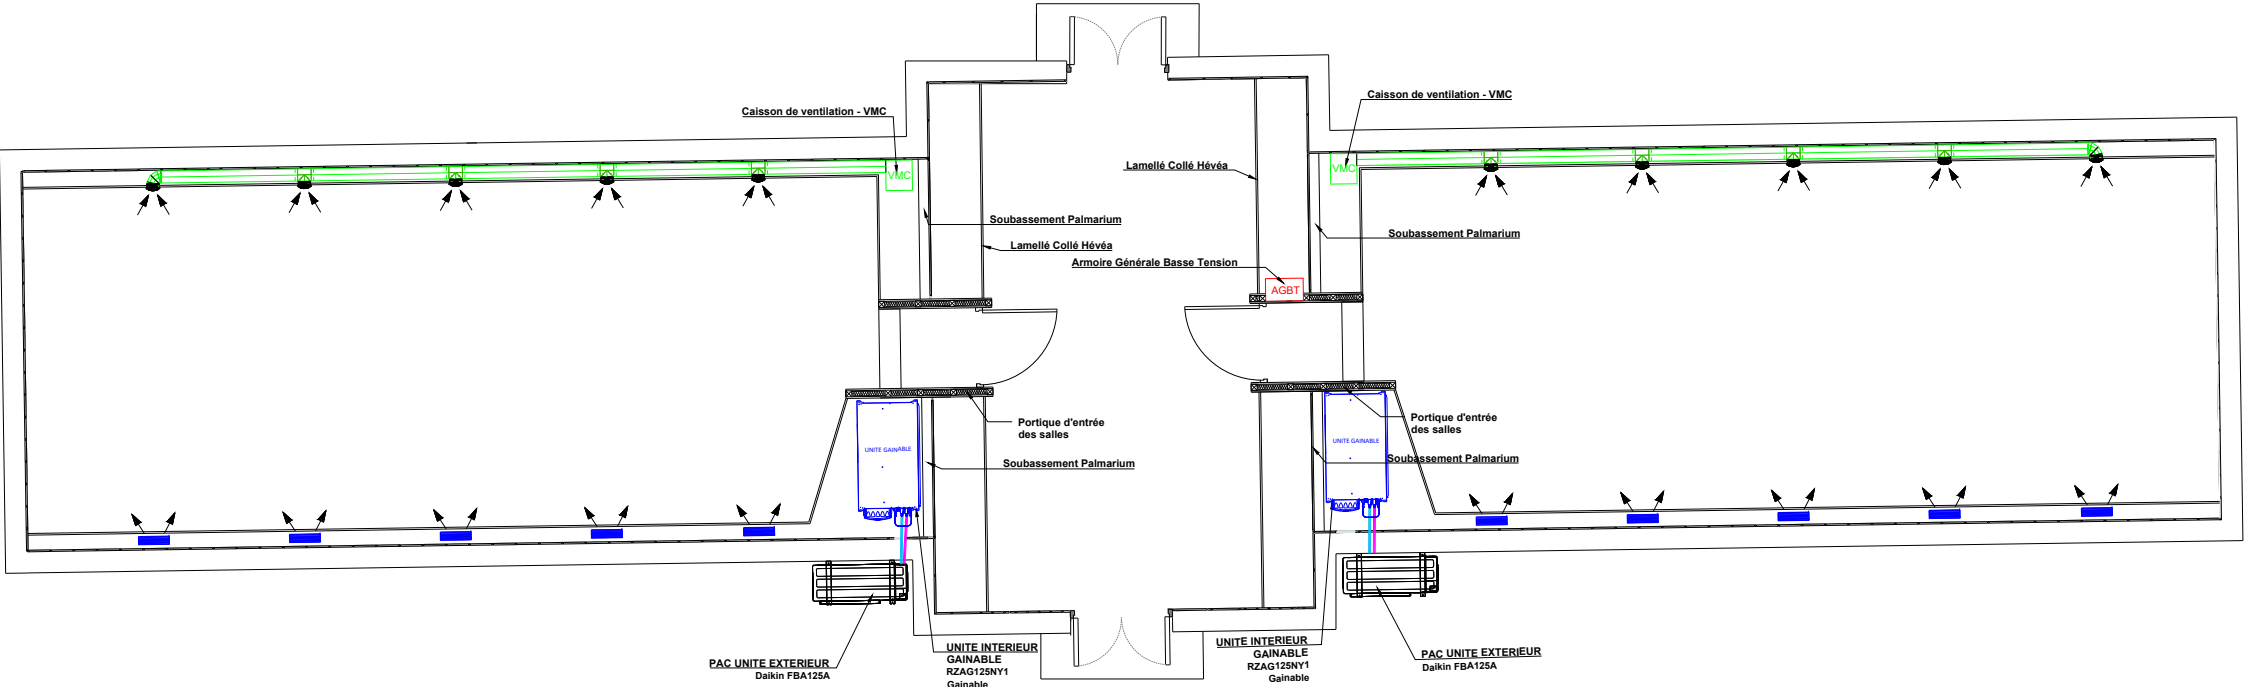

LEGENDE	
	GRILLES DE SOUFFLAGE
	BOUCHE D'EXTRACTION
	CAISSON D' ATTENTE VMC
	Cuivre Norme EN 12735-1D' ATTENTE VMC
	Gaine ventilation extraction

MOA : CENTRE HOSPITALIER UNIVERSITAIRE DE MONTPELLIER
Stéphane FERRARI Directeur Adjoint en charge des Travaux
Tél : 04 67 33 67 33 Mobile : 06 87 76 30 12
Mail : s-ferrari@chu-montpellier.fr

ARCHITECTE : **SAS TOGNELLA ARCHITECTES 2AI**
Ivan TOGNELLA
Tél : 04 68 65 42 50 Mobile : 06 12 81 74 24
Mail : agence@tognella-architectes.com
Mail : ivan@tognella-architectes.com

BET STRUCTURE : ETUDES
Cyril MALIGES
tel : 07 85 86 14 30 mail : c.malige@etudes.tech

BUREAU DE CONTROLE TECHNIQUE : APAVE
Romain VIDAL Ingénieur ESTP - Chargé d'opérations
Tél : 04 67 15 60 10 Mobile : 06 18 27 33 12

COORDONATEUR SPS : ALPES CONTROLES
Dorian PITHON Le coordonnateur SPS
Tel : 04 26 52 62 50 Mobile :06 85 90 51 29

SERRE HORTICOLE LA COLOMBIERE // MONTPELLIER

NOM DU DOCUMENT

PLAN COURANT FORT/FAIBLE PLOMBERIE/CVC

FORMAT DU DOCUMENT

A3

DATE DU DOCUMENT

MARS 2026

PHASE

PRO/DCE

ECHELLE DU DOCUMENT

1/100