


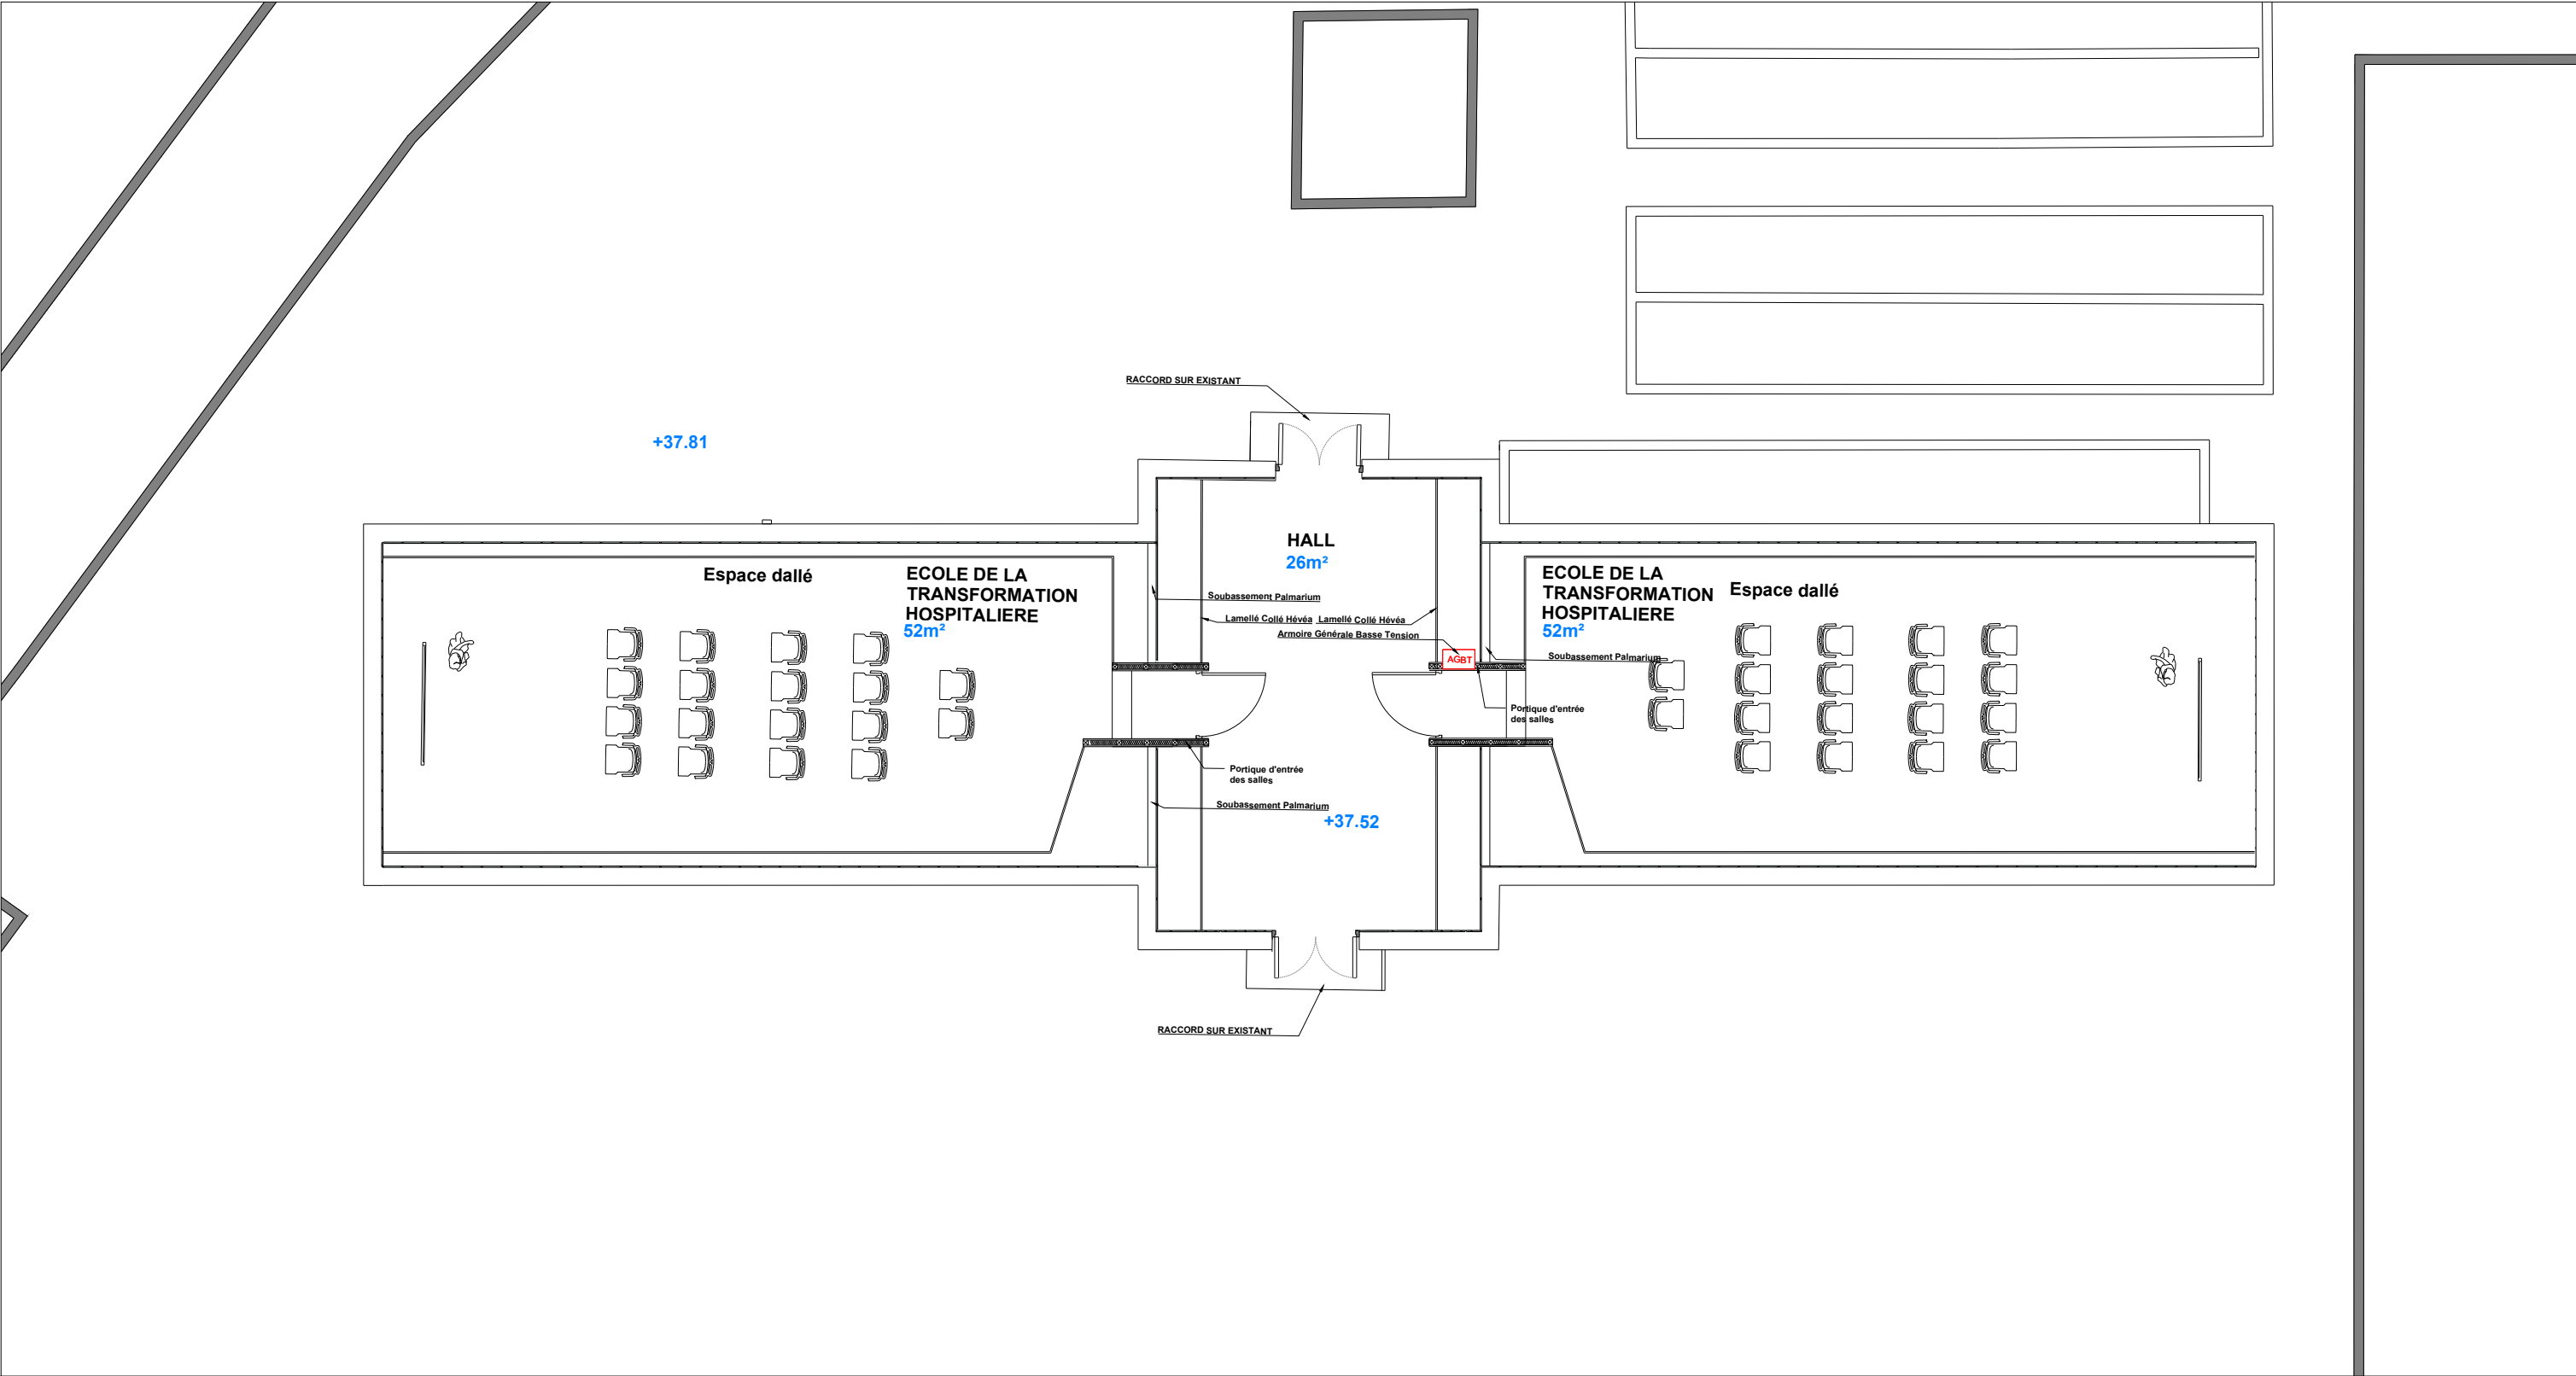

MOA : CENTRE HOSPITALIER UNIVERSITAIRE DE MONTPELLIER Stéphane FERRARI Directeur Adjoint en charge des Travaux Tél : 04 67 33 67 33 Mobile : 06 87 76 30 12 Mail : s-ferrari@chu-montpellier.fr ARCHITECTE : SAS TOGNETTA ARCHITECTES 2A Ivan TOGNETTA Tél : 04 68 65 42 50 Mobile : 06 12 81 74 24 Mail : agence@tognella-architectes.com Mail : ivan@tognella-architectes.com BET STRUCTURE : ETUDES Cyril MALIGES tel : 07 85 86 14 30 mail : c.malige@etudes.tech	BUREAU DE CONTROLE TECHNIQUE : APAVE Romain VIDAL Ingénieur ESTP - Chargé d'opérations Tél : 04 67 15 60 10 Mobile : 06 18 27 33 12 COORDONATEUR SPS : ALPES CONTROLES Dorian PITHON Le coordonnateur SPS Tel : 04 26 52 62 50 Mobile : 06 85 90 51 29	SERRE HORTICOLE LA COLOMBIERE // MONTPELLIER		PHASE PRO/DCE
		NOM DU DOCUMENT PLAN RDC	FORMAT DU DOCUMENT A3	ECHELLE DU DOCUMENT 1/100
		DATE DU DOCUMENT MARS 2026		