


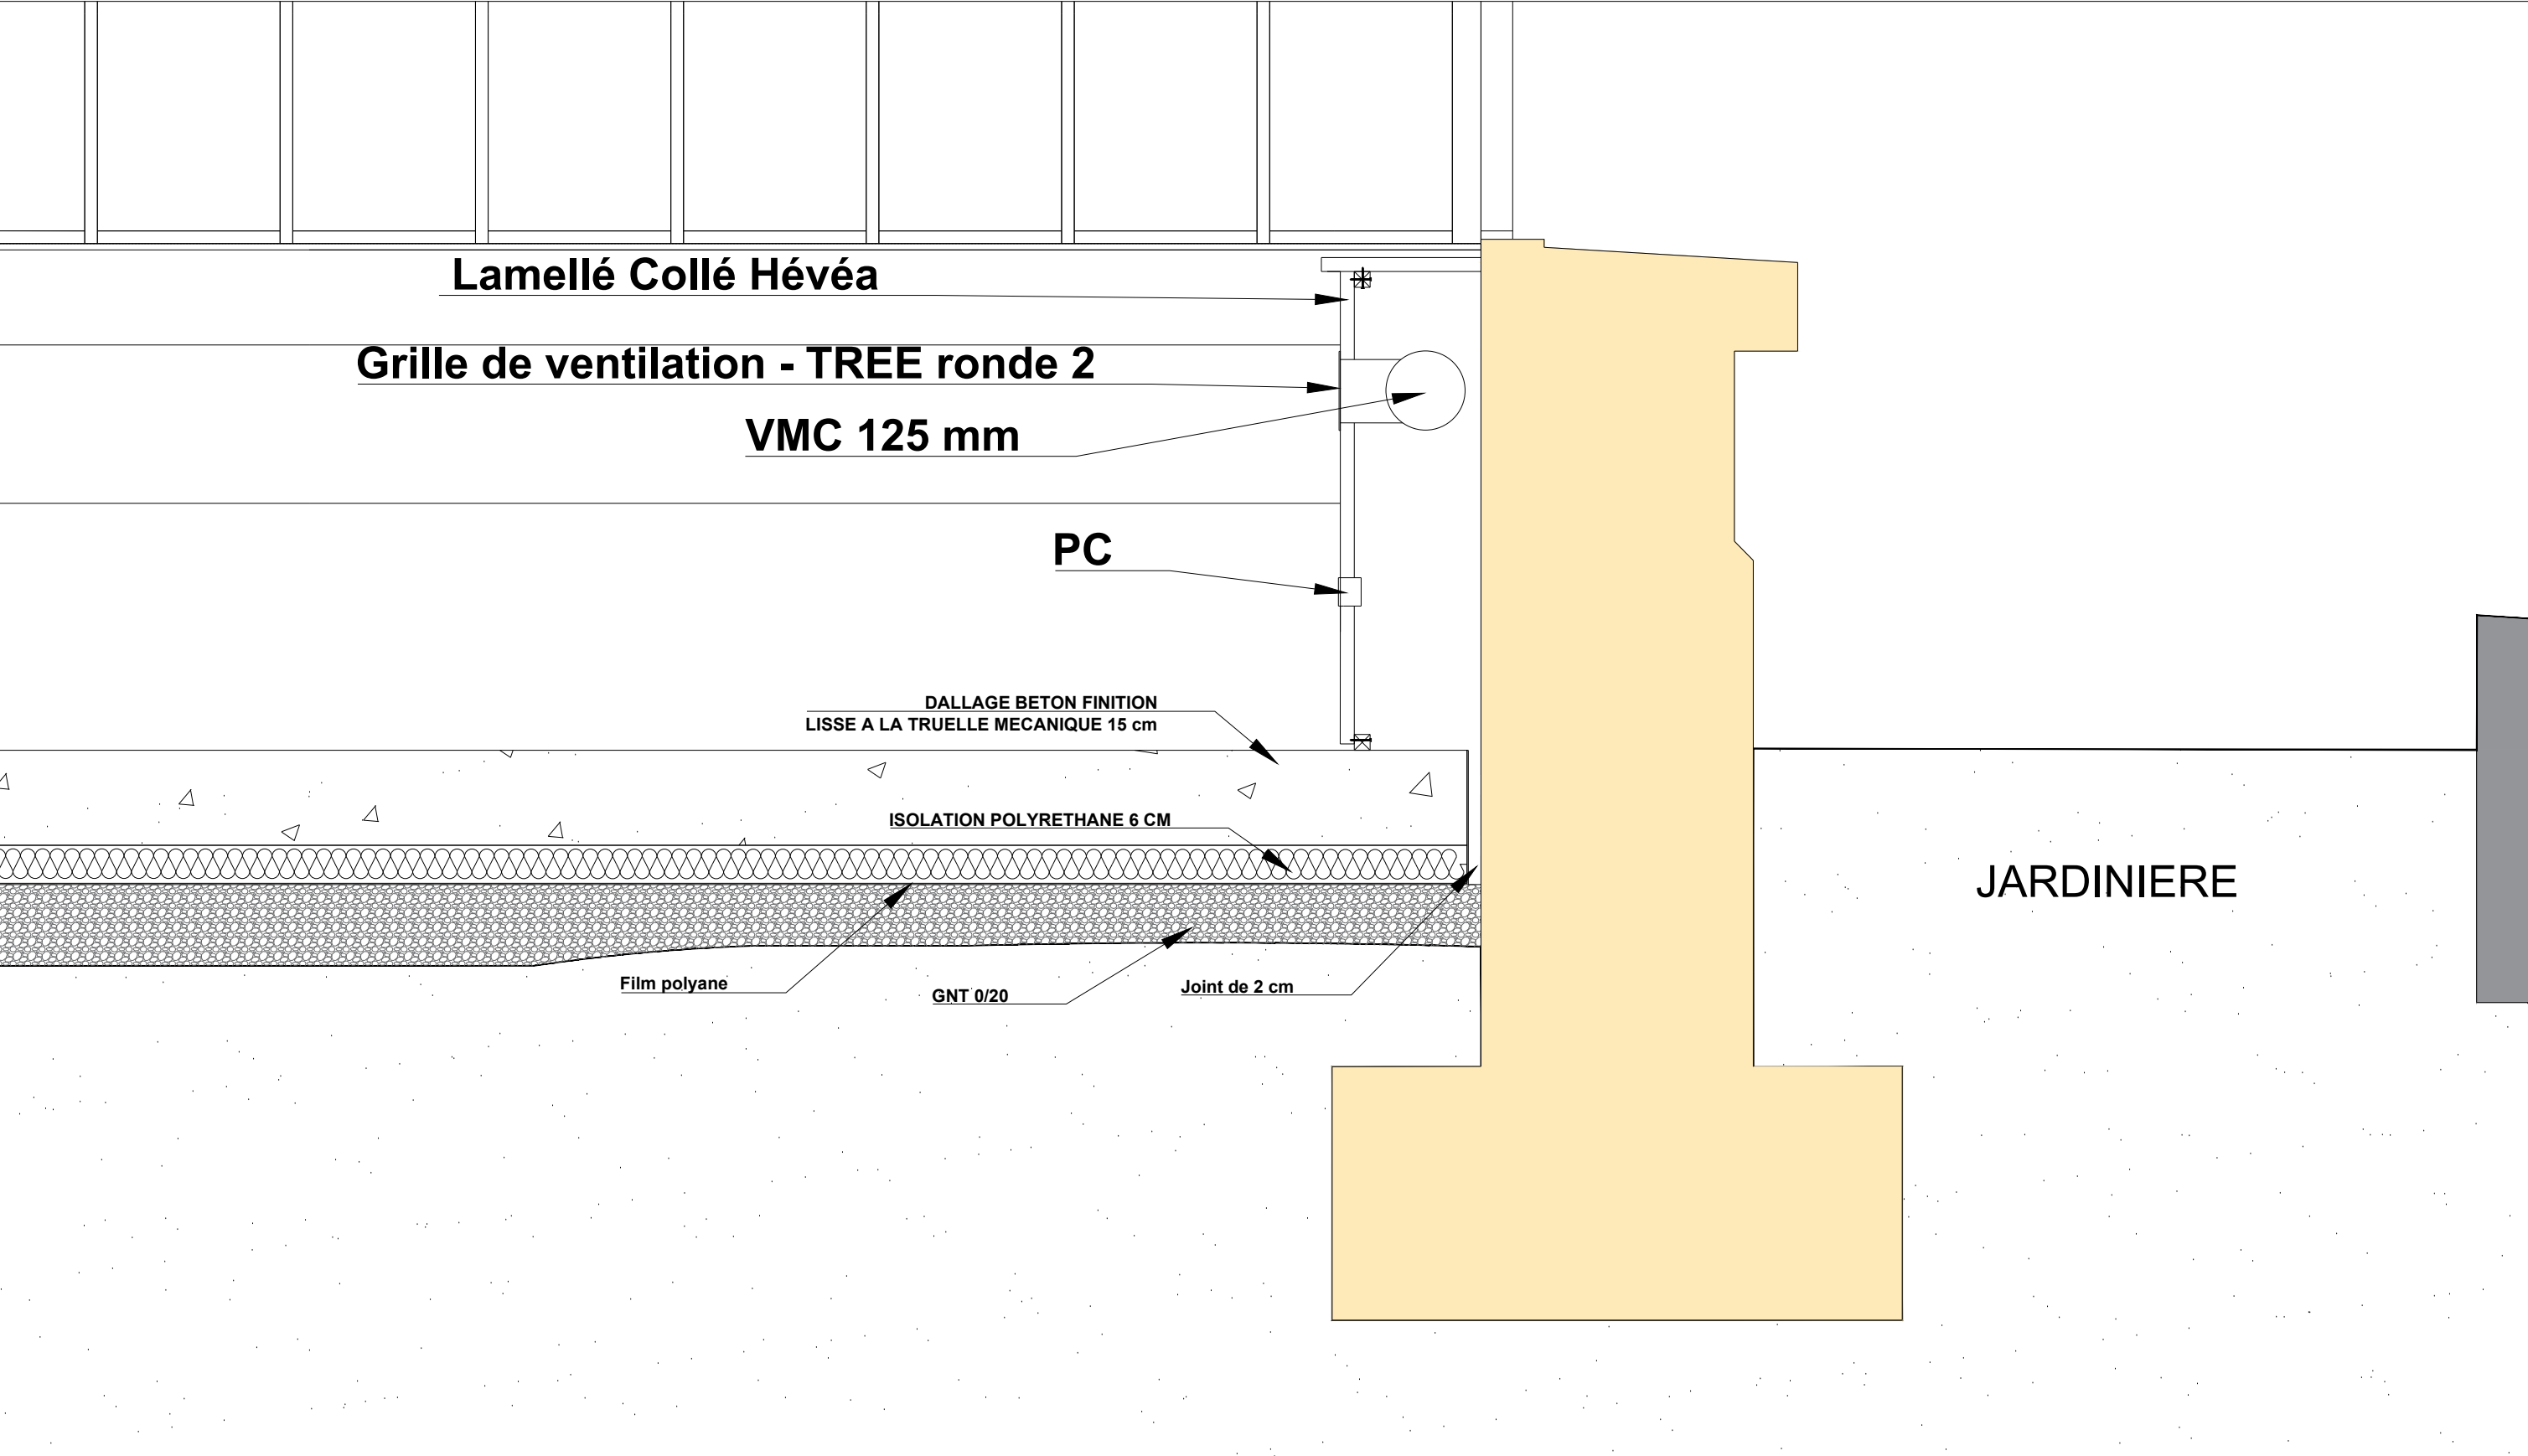

MOA : CENTRE HOSPITALIER UNIVERSITAIRE DE MONTPELLIER Stéphane FERRARI Directeur Adjoint en charge des Travaux Tél : 04 67 33 67 33 Mobile : 06 87 76 30 12 Mail : s-ferrari@chu-montpellier.fr		BUREAU DE CONTROLE TECHNIQUE : APAVE Romain VIDAL Ingénieur ESTP - Chargé d'opérations Tél : 04 67 15 60 10 Mobile : 06 18 27 33 12		SERRE HORTICOLE LA COLOMBIERE // MONTPELLIER		PHASE PRO/DCE			
ARCHITECTE : SAS TOGNELLA ARCHITECTES 2A Ivan TOGNELLA Tél : 04 68 65 42 50 Mobile : 06 12 81 74 24 Mail : agence@tognella-architectes.com Mail : ivan@tognella-architectes.com		COORDONATEUR SPS : ALPES CONTROLES Dorian PITHON Le coordonnateur SPS Tel : 04 26 52 62 50 Mobile : 06 85 90 51 29		NOM DU DOCUMENT COUPE B-B VMC		FORMAT DU DOCUMENT A3		ECHELLE DU DOCUMENT 1/10	
BET STRUCTURE : ETUDES Cyril MALIGES tel : 07 85 86 14 30 mail : c.malige@etudes.tech						DATE DU DOCUMENT MARS 2026			