


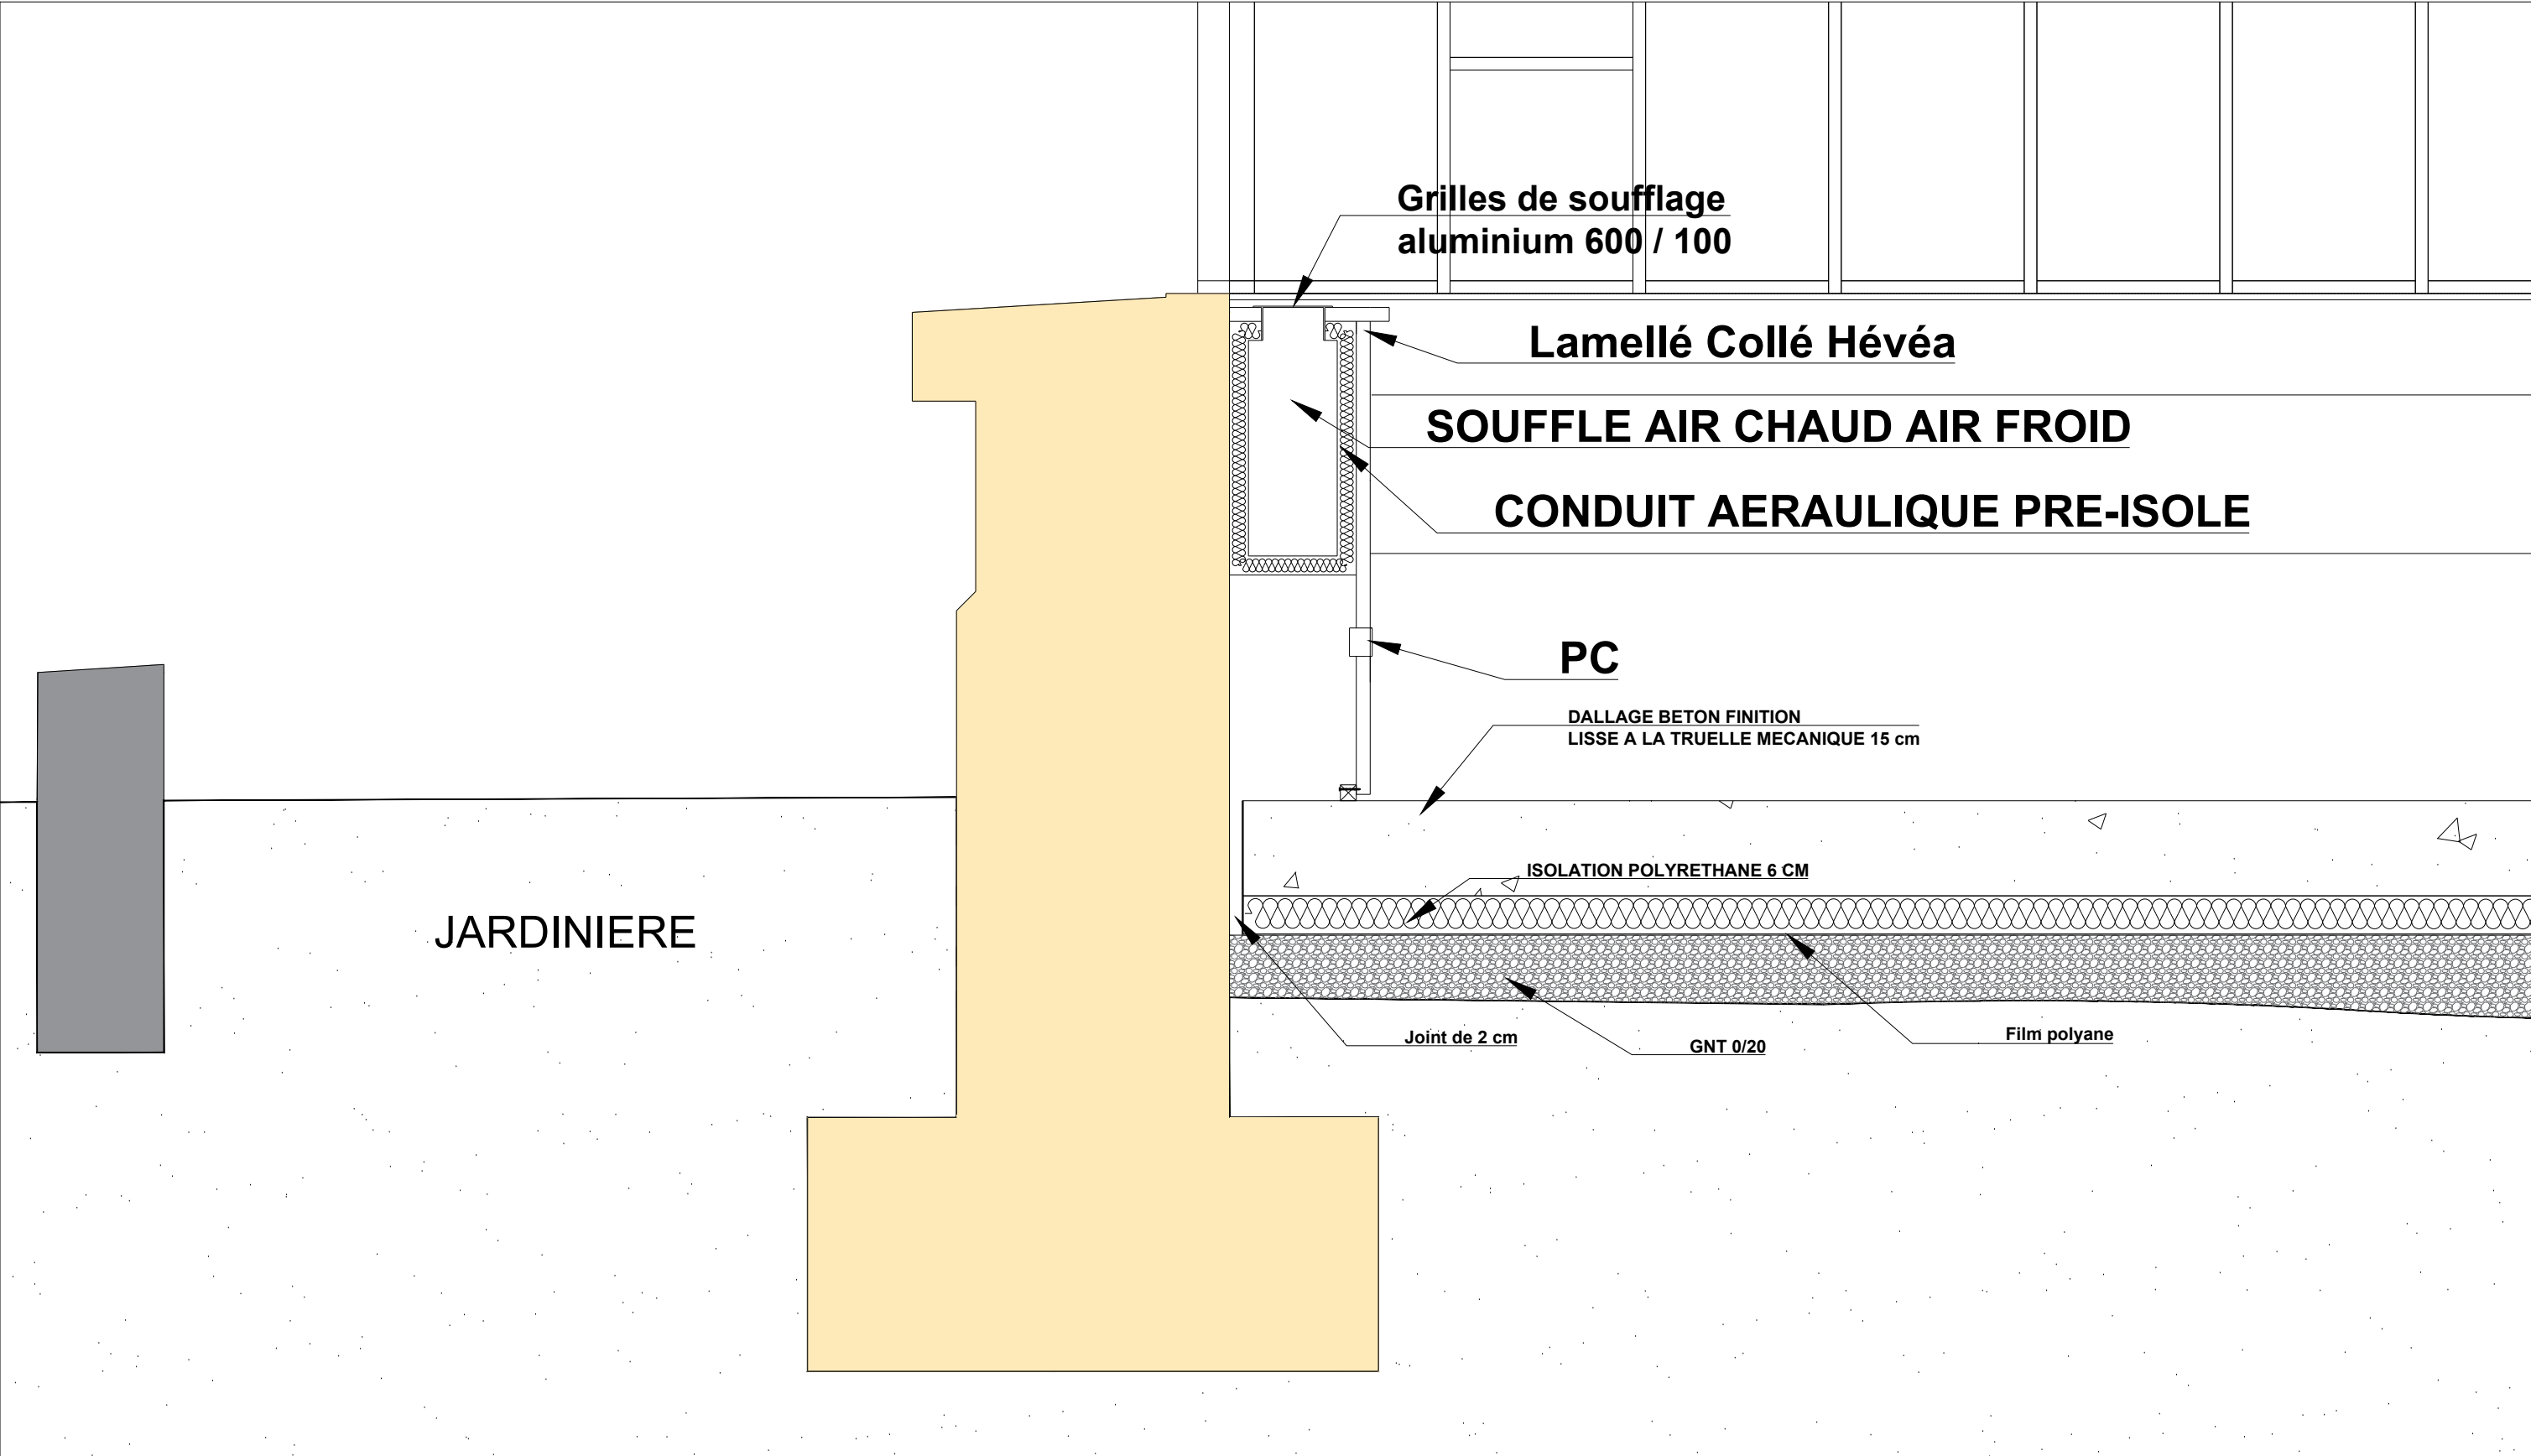

|   |   |                                                 |                               |                                 |
|---|---|-------------------------------------------------|-------------------------------|---------------------------------|
| <div>MOA : CENTRE HOSPITALIER UNIVERSITAIRE DE MONTPELLIER<br/>Stéphane FERRARI Directeur Adjoint en charge des Travaux<br/>Tél : 04 67 33 67 33 Mobile : 06 87 76 30 12<br/>Mail : s-ferrari@chu-montpellier.fr</div> <div>ARCHITECTE : <b>SAS TOGNETTA ARCHITECTES 2A</b><br/>Ivan TOGNETTA<br/>Tél : 04 68 65 42 50 Mobile : 06 12 81 74 24<br/>Mail : <a href="mailto:agence@tognella-architectes.com">agence@tognella-architectes.com</a><br/>Mail : <a href="mailto:ivan@tognella-architectes.com">ivan@tognella-architectes.com</a></div> <div>BET STRUCTURE : ETUDES<br/>Cyril MALIGES<br/>tel : 07 85 86 14 30 mail : c.malige@etudes.tech</div> | <div>BUREAU DE CONTROLE TECHNIQUE : APAVE<br/>Romain VIDAL Ingénieur ESTP - Chargé d'opérations<br/>Tél : 04 67 15 60 10 Mobile : 06 18 27 33 12</div> <div>COORDONATEUR SPS : ALPES CONTROLES<br/>Dorian PITHON Le coordonnateur SPS<br/>Tel : 04 26 52 62 50 Mobile :06 85 90 51 29</div> | SERRE HORTICOLE LA COLOMBIERE //<br>MONTPELLIER |                               | PHASE<br>PRO/DCE                |
|   |   | NOM DU DOCUMENT<br><br>COUPE B-B PAC            | FORMAT DU DOCUMENT<br><br>A3  | ECHELLE DU DOCUMENT<br><br>1/10 |
|   |   |                                                 | DATE DU DOCUMENT<br>MARS 2026 |                                 |
|   |   |                                                 |                               |                                 |