




Vue en plan des fondations (base ou variante)  
Echelle 1/50

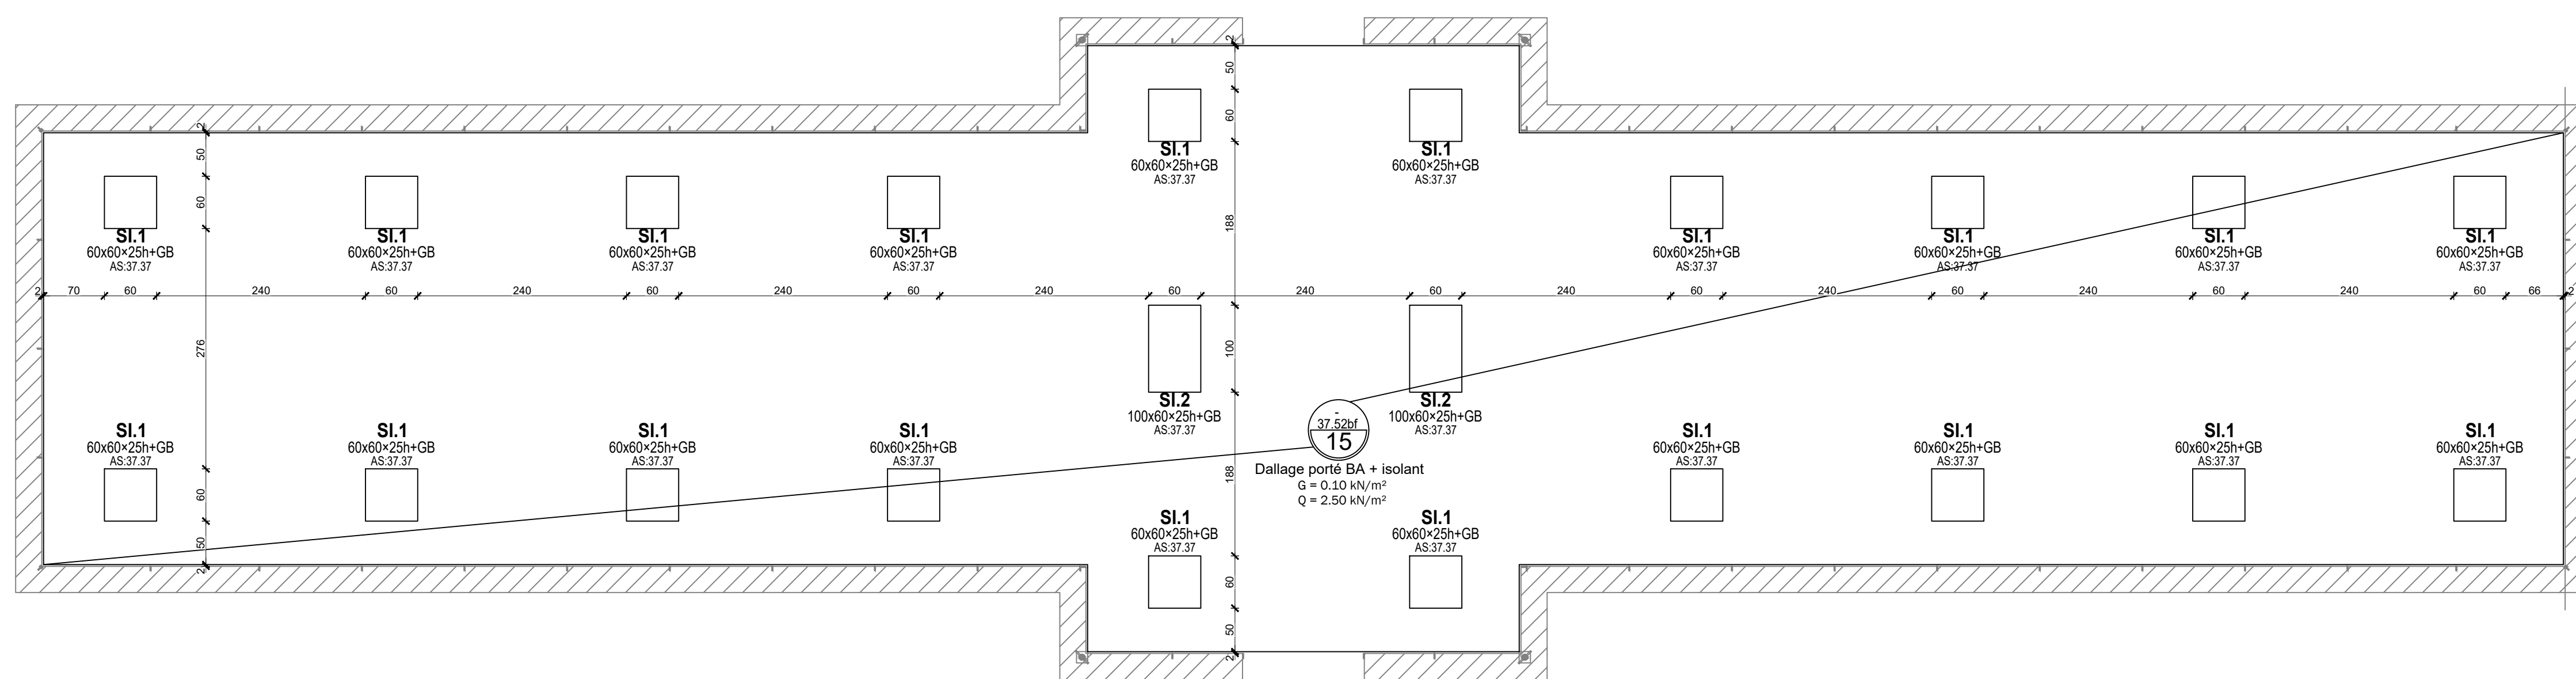

Vue en plan des travaux de confortement (base)  
Echelle 1/50

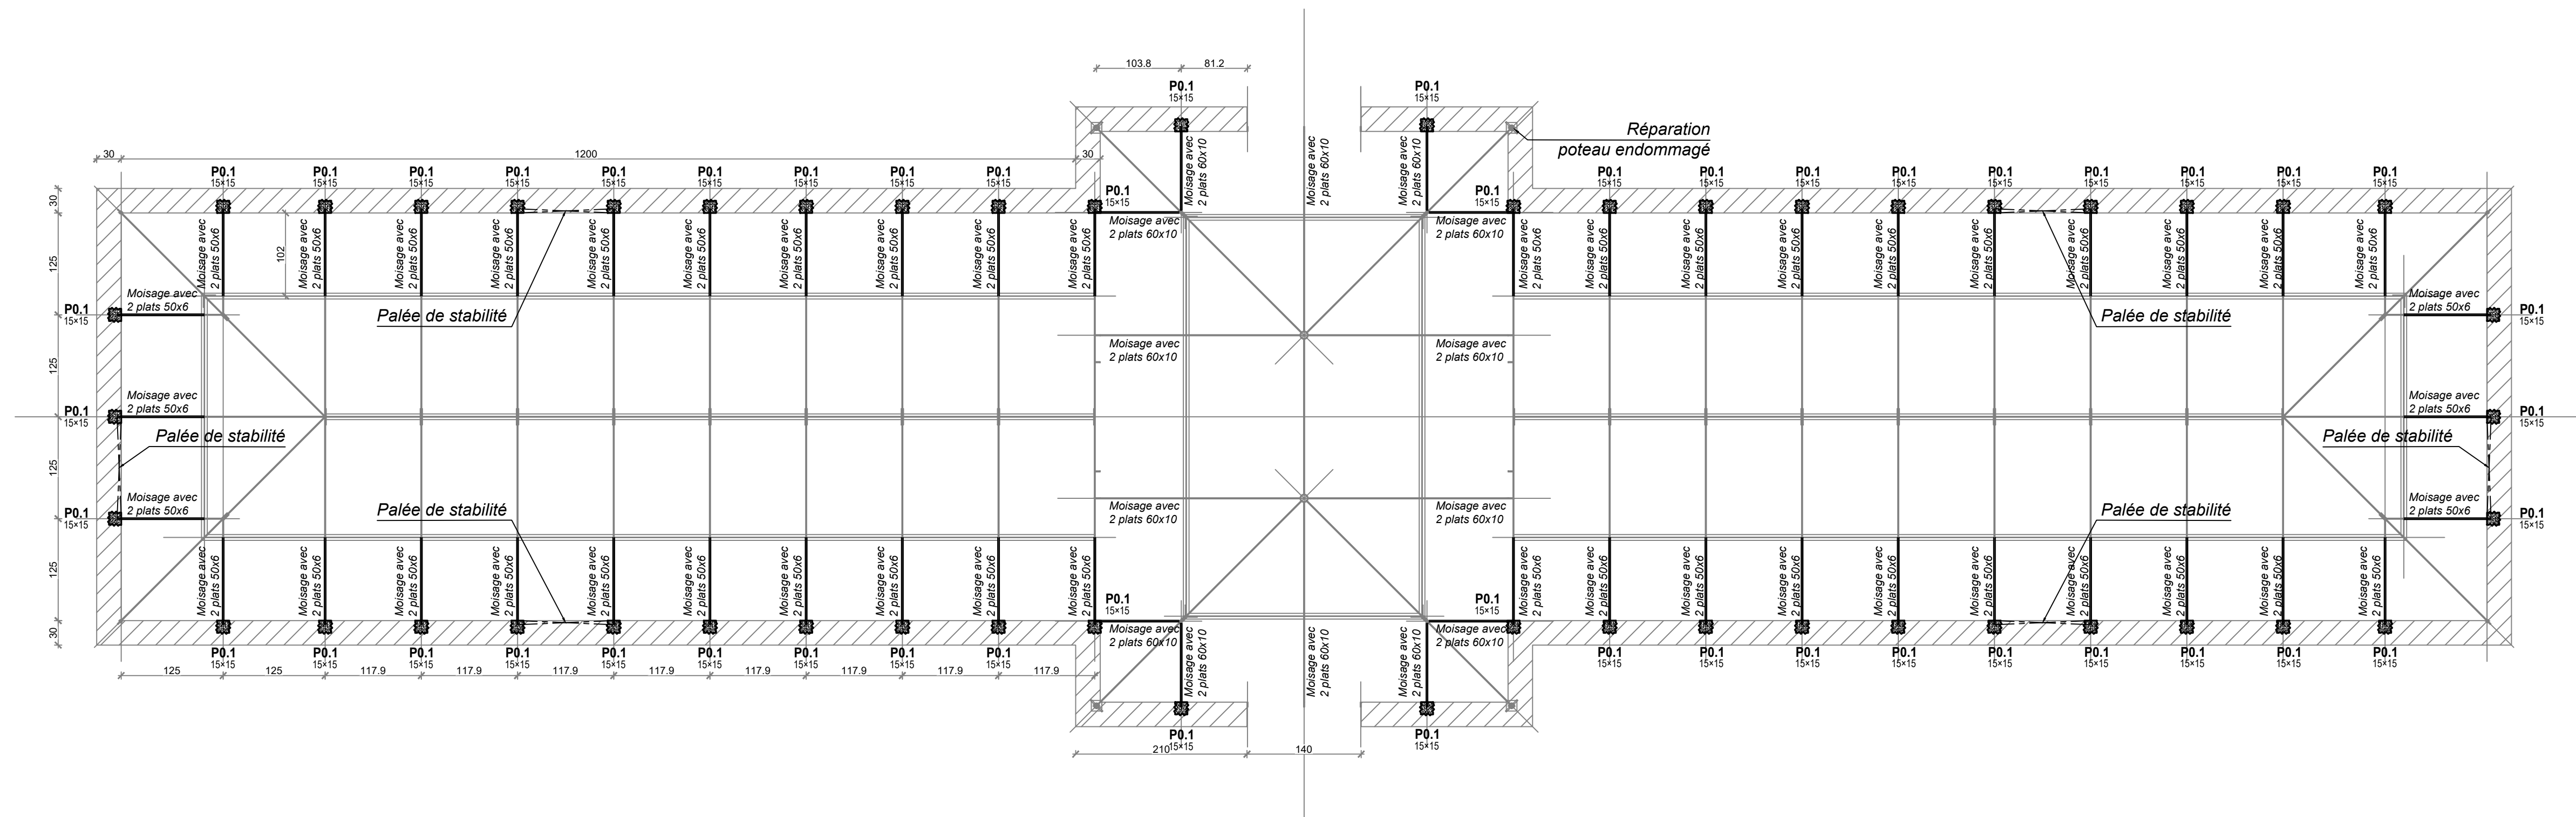

Coupe de principe des travaux de confortement  
Echelle 1/20

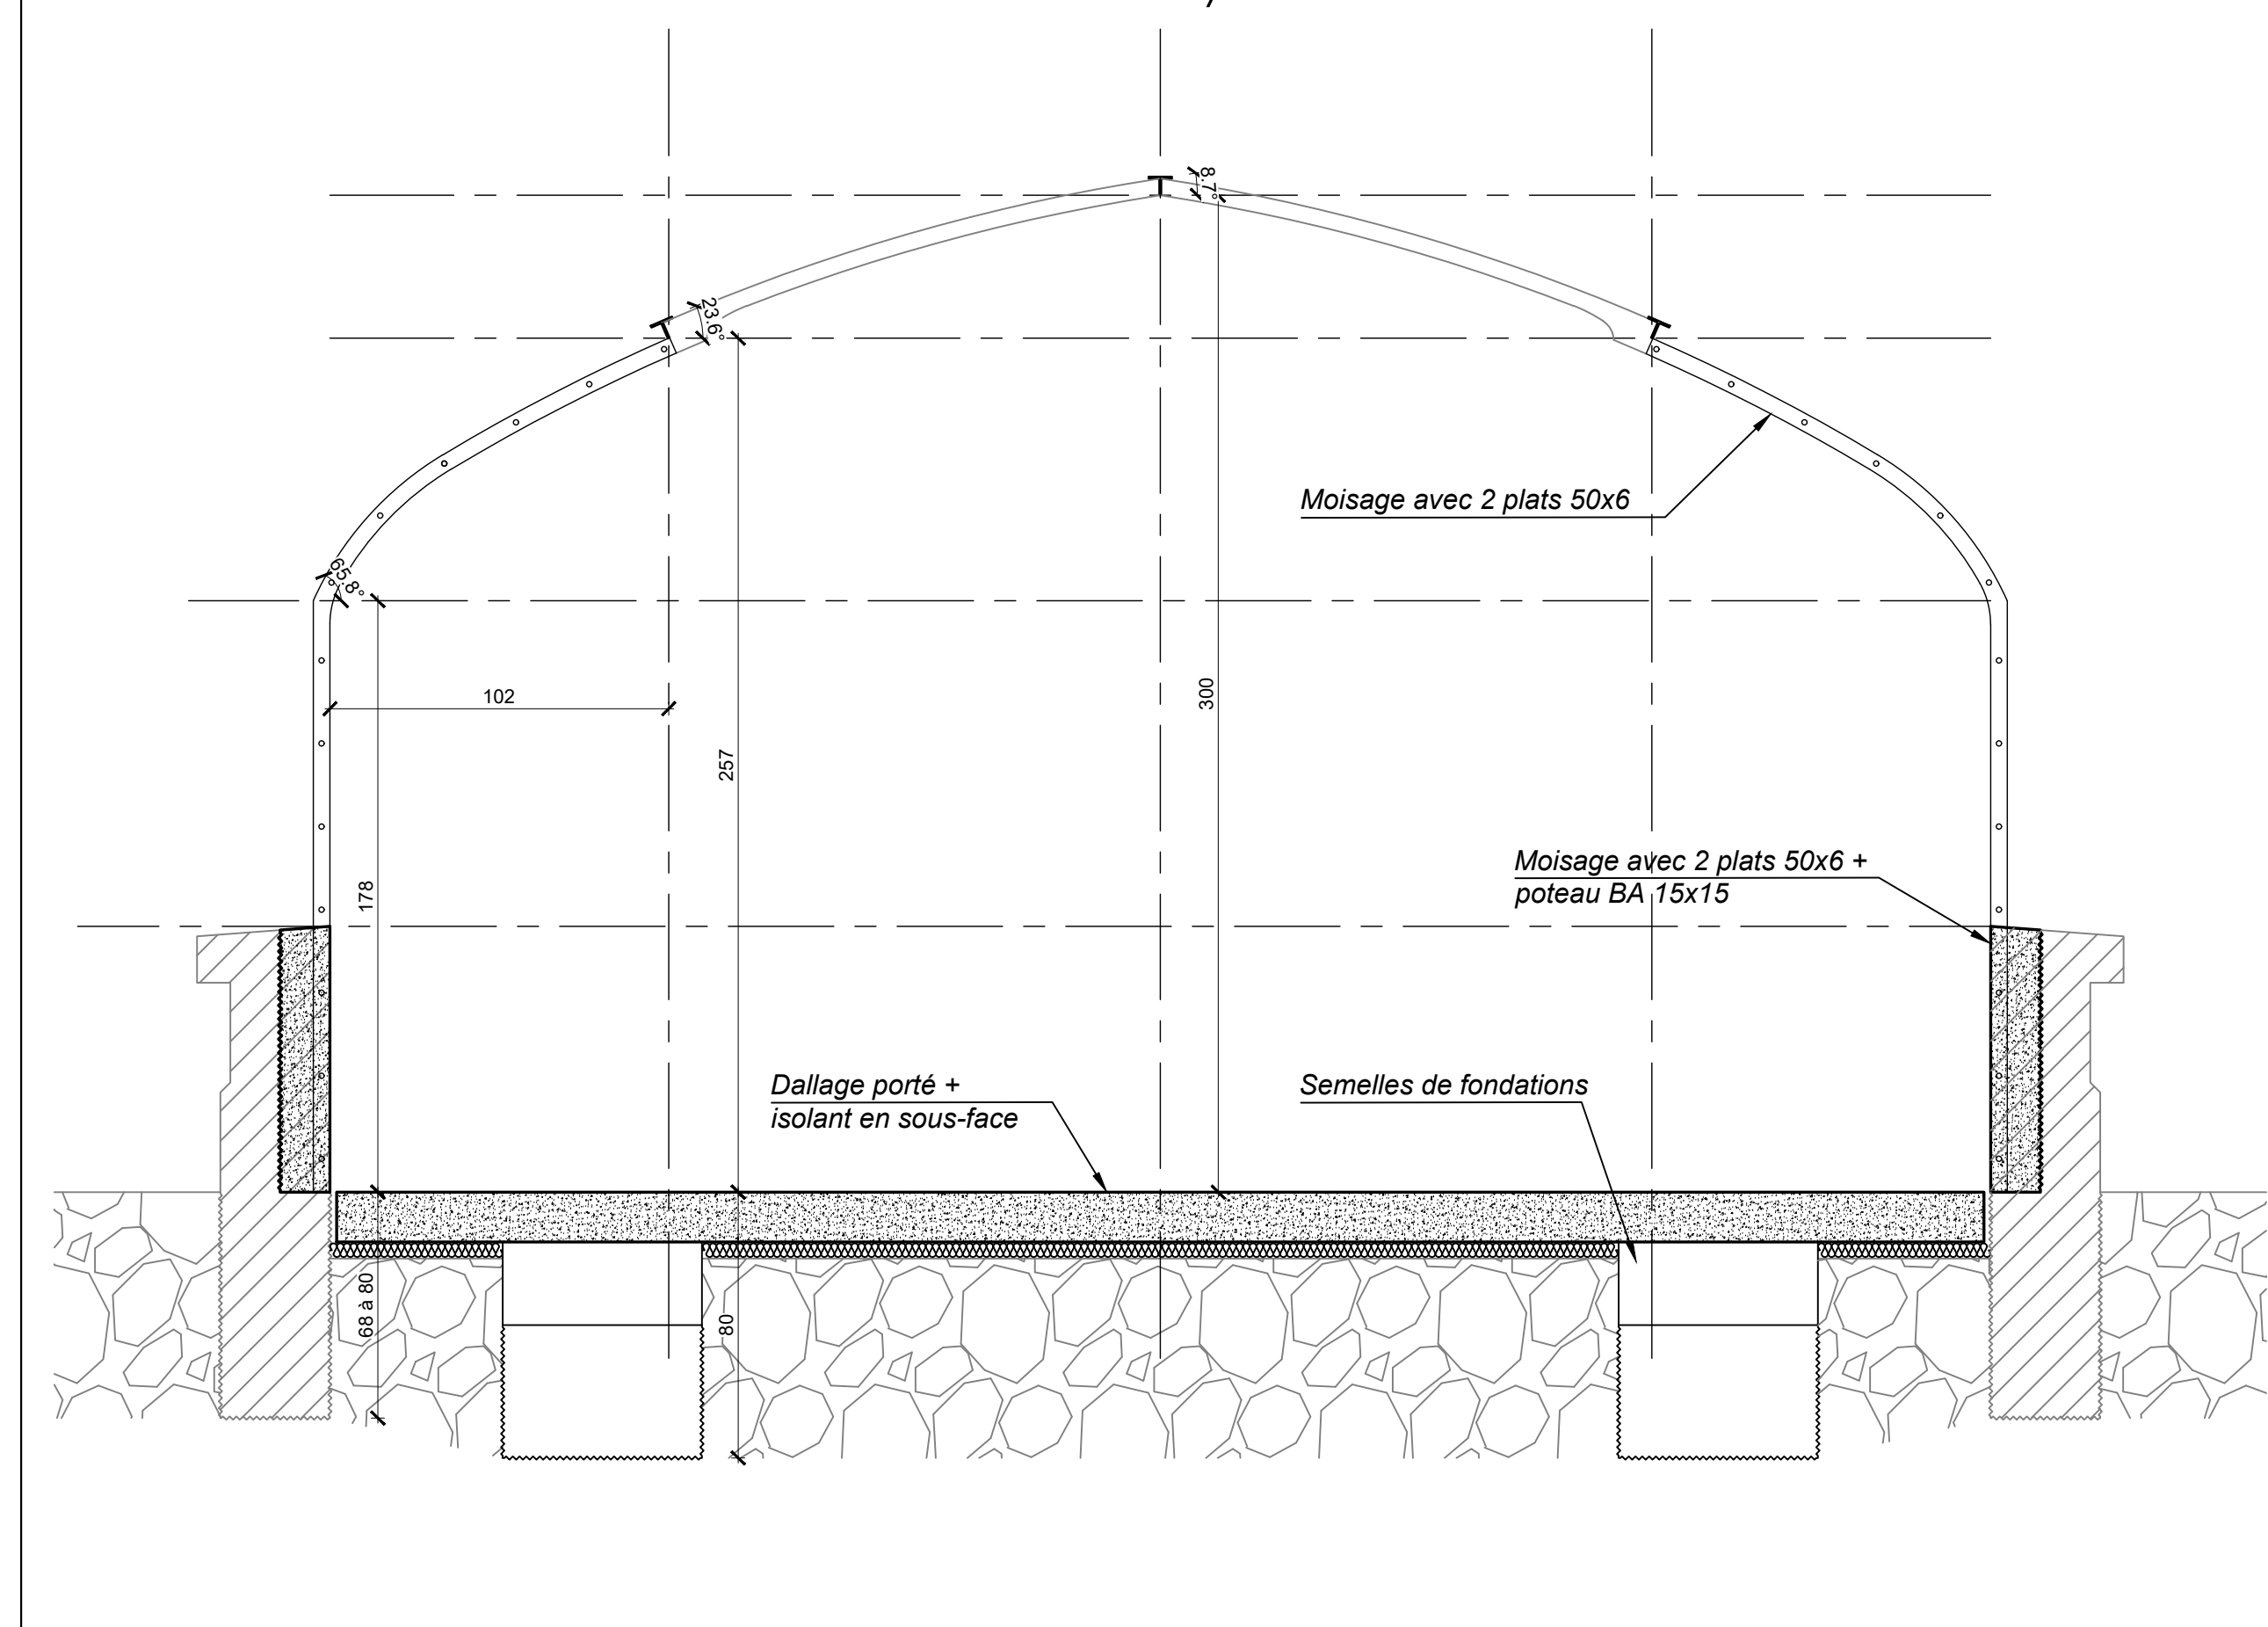

## rénovation de la serre horticole de la colombière - chu de montpellier



avenue du doyen gaston giraud  
34090 montpellier

|                       |                                                       |   |
|-----------------------|-------------------------------------------------------|---|
| maître d'ouvrage      | centre hospitalier<br>universitaire du montpelliérain | 191, avenue du boyer<br>34000 Montpellier<br>04.67.33.67.33<br>c-h@univ-montpellier.fr                   |
| architecte            | leguella<br>architectes<br>sarl                       | 8, place de marché<br>aux fleurs<br>34000 Montpellier<br>06.68.65.42.50<br>info@leguella-architectes.com |
| coordonneur technique | nappe                                                 | 310, rue de la sarriette<br>34130 Estérel-vaux<br>06.33.02.70.53<br>dents@nappe.com                      |
| coordonnateur<br>ssp  | alpage construction                                   | 2023 av. d'elienne<br>manol<br>34000 Montpellier                                                         |

phase  
**dce**  
code document  
**st-02**

nom du document  
**plan de conception st-02**  
**travaux structurels**  
**confortement + fondations**

| date       | indice | suité de modifications         |
|------------|--------|--------------------------------|
| 24/10/2025 | a      | diffusion initiale (phase apd) |
| 22/12/2025 | b      | mise à jour (phase apd)        |
| 03/02/2026 | c      | mise à jour (phase pro)        |
| 24/03/2026 | d      | diffusion phase dce            |

études

le tri postal 07.85.86.14.30  
120 rue adrien proby  
34090 c.maillges  
montpellier @etudes.tech