



COURANT FORT / FAIBLE	
	PC + RJ
	BOITIER DE SOL 30 x 30 AVEC PC ET RH

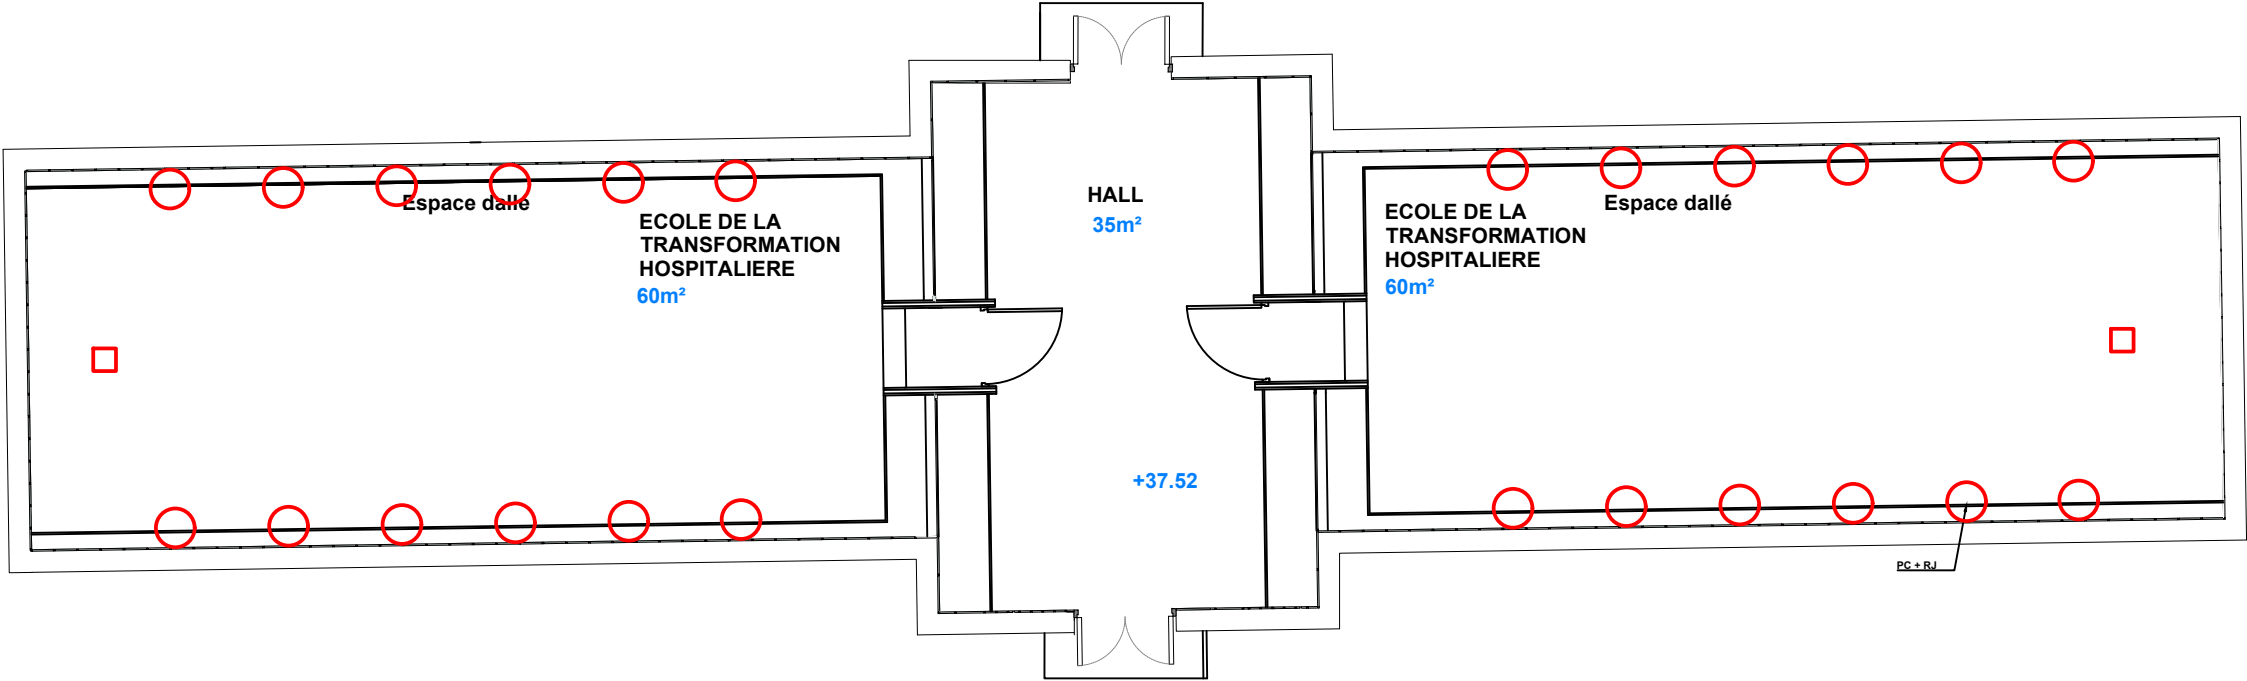

CVC	
	BOUCHE D'EXTRACTION
	CAISSON D'ATTENTE VMC
	CONDUIT VMC
	GRILLES DE SOUFFLAGE
	CONDUIT AERAULIQUE PRE-ISELE

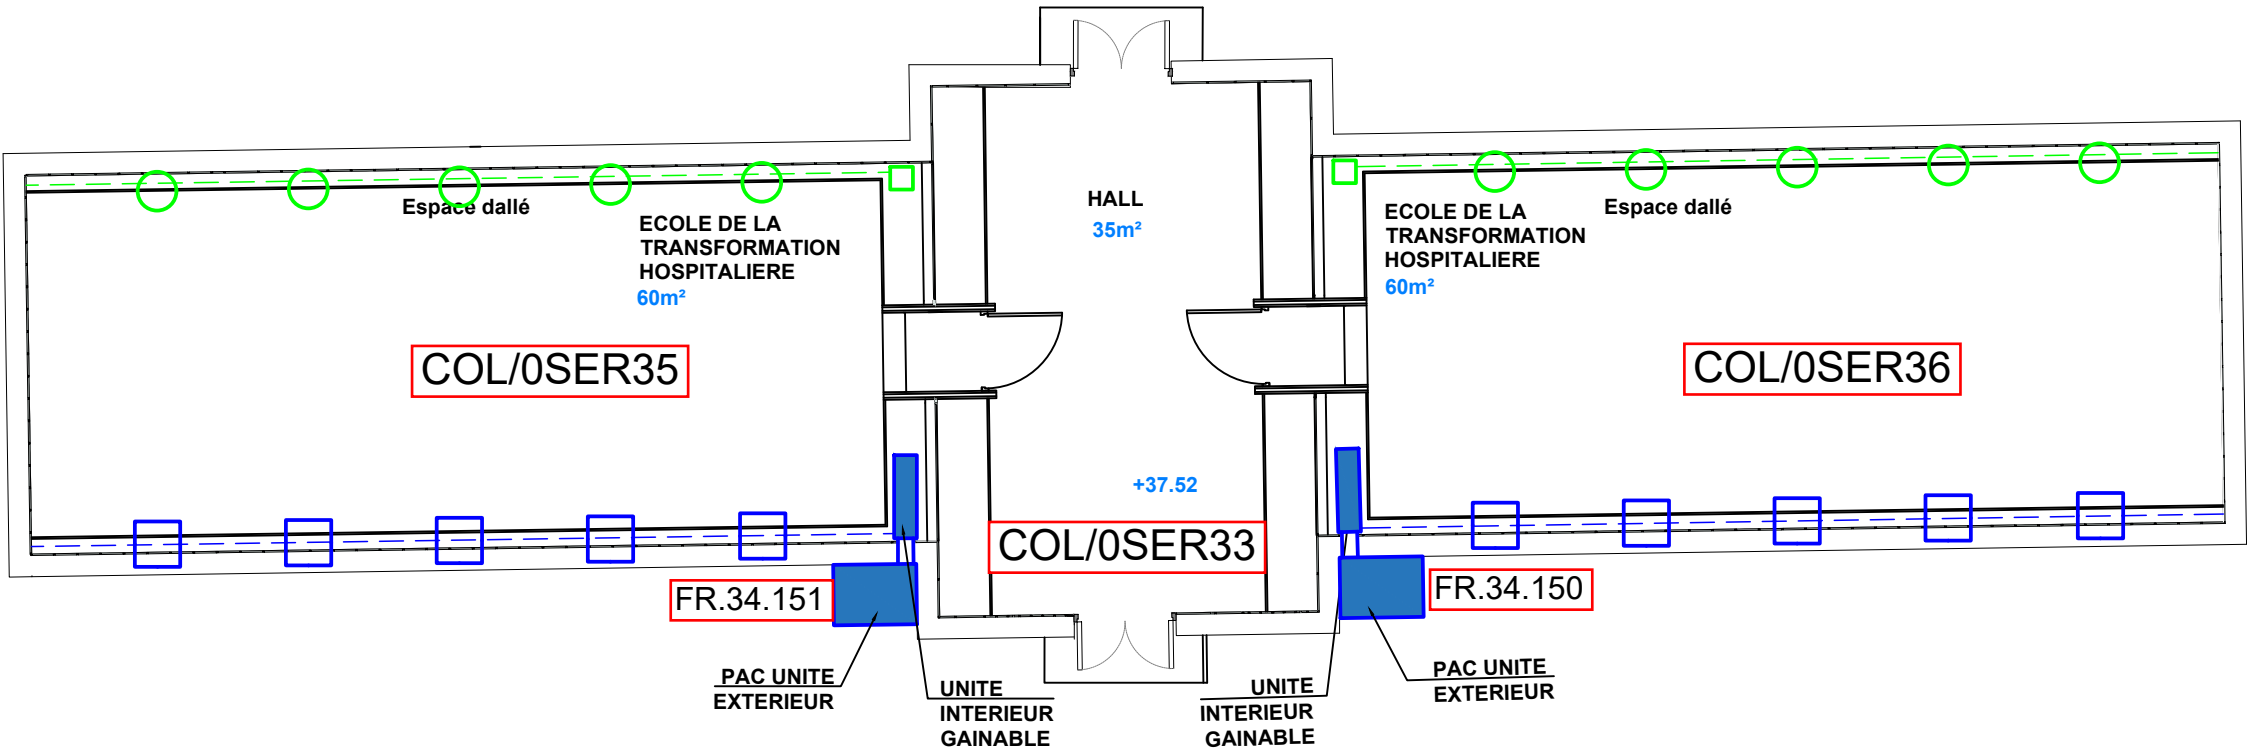

MOA : CENTRE HOSPITALIER UNIVERSITAIRE DE
MONTPELLIER
tel : 04 67 33 67 33 mail : s-ferrari@chu-montpellier.fr

ARCHITECTE : **TOGNELLA ARCHITECTES 2AI**
tel : 04 68 65 42 50
mail : agence@tognella-architectes.com

BET STRUCTURE : ETUDES
tel : 07 85 86 14 30 mail : c.malige@etudes.tech

BUREAU DE CONTROLE TECHNIQUE :
APAVE
tel : 04 67 15 60 10

COORDONATEUR SPS :ALPES CONTROLES
tel : 04 48 20 22 20

RESTAURATION DE LA SERRE HORTICOLE LA COLOMBIERE

PHASE
PRO

NOM DU DOCUMENT

**PLAN COURANT FORT/FAIBLE
PLOMBERIE/CVC**

FORMAT DU DOCUMENT

A3

ECHELLE DU DOCUMENT

1/100

DATE DU DOCUMENT

FEVRIER 2026