


AUXONNE (21)
511RT
Quartier Bonaparte
Réhabilitation du Bâtiment 016

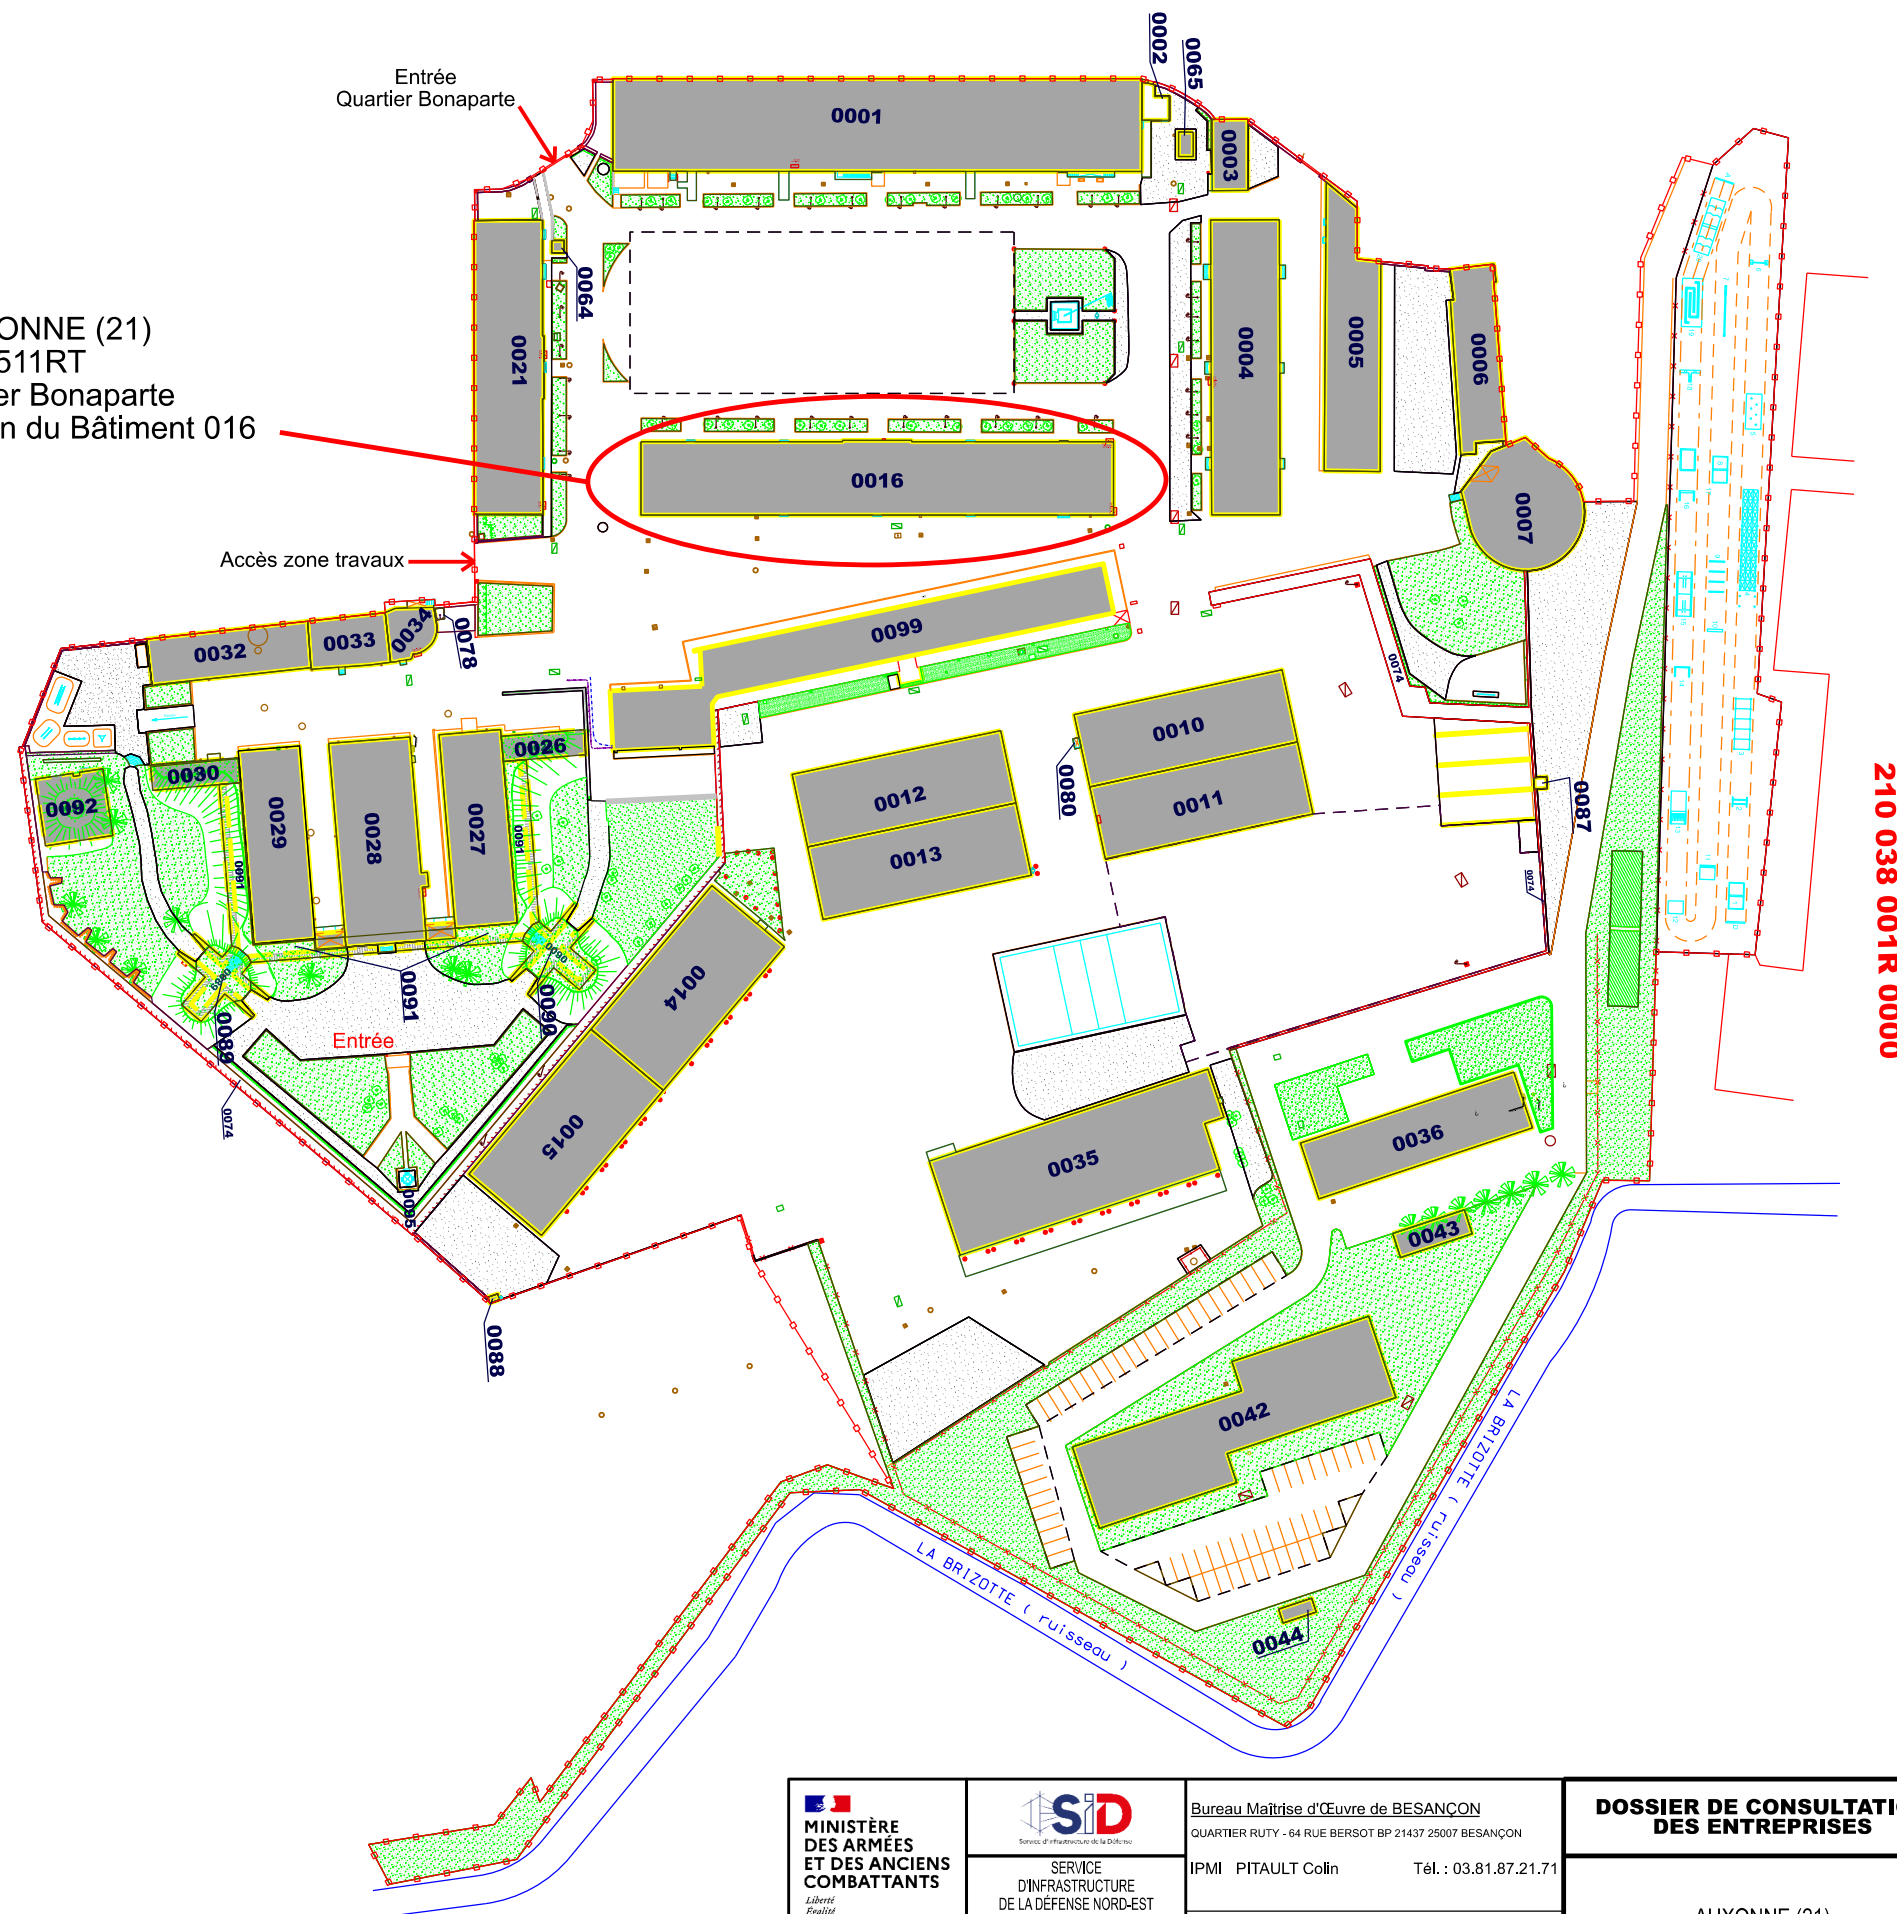

SERVICE
D'INFRASTRUCTURE
DE LA DÉFENSE NORD-EST
CASERNE NEY
1, rue du Maréchal Lyautey
CS 92005 57044 METZ CEDEX 01



SOUS DIRECTION
INVESTISSEMENTS

Bureau Maîtrise d'Œuvre de BESANÇON
QUARTIER RUTY - 64 RUE BERSOT BP 21437 25007 BESANÇON
IPMI PITAULT Colin Tél. : 03.81.87.21.71
Chargé d'affaire :
ADJ KLUHS Mickaël Tél. : 03.81.87.20.89
M. MOREL Patrice Tél. : 03.81.87.21.46
Dessinateur :
M. PERROT Nicolas Tél. : 03.81.87.25.37

DOSSIER DE CONSULTATION DES ENTREPRISES

AUXONNE (21)
511RT
Quartier Bonaparte

Réhabilitation du Bâtiment 016

IDENTIFICATION DU PLAN				
N°Opération	PHASE	CODE G2D	N° PLAN	INDICE
466115	DCE	210038001R_0000	01	
Date de mise à jour	FÉVRIER 2026	Echelle :	1 / 1500°	
Nom du fichier DAO	210038001R_0000_I_001_V00_DCE.dgn		N° D'ORDRE	1

PLAN DE MASSE
ÉTAT EXISTANT