


N° local	Dénomination local	Surface utile local
001	SAS D'ENTREE 1	6.19 m²
002	HALL D'ENTREE 1	20.73 m²
003	SAS D'ENTREE 2	6.19 m²
004	SAS D'ENTREE 3	6.16 m²
005	HALL D'ENTREE 2	20.85 m²
006	SAS D'ENTREE 4	6.16 m²
007	DEGAGEMENT 1	25.69 m²
008	DEGAGEMENT 2	5.87 m²
009	DEGAGEMENT 3	9.93 m²
010	DEGAGEMENT 4	16.01 m²
011	DEGAGEMENT 5	4.14 m²
012	DEGAGEMENT 6	16.48 m²
013	ASCENSEUR PMR	-
014	SALLE DE COURS / INFORMATIQUE ESC. 1	39.58 m²
015	SALLE DE COURS / INFORMATIQUE ESC. 2	39.97 m²
016	STOCK 1 ESC. 2	42.60 m²
017	STOCK 2 ESC. 2	14.75 m²
018	STOCK 3 ESC. 2	42.17 m²
019	LOCAL TEI	9.63 m²
020	LOCAL RANGEMENT	5.08 m²
021	LOCAL TECH. 1	16.35 m²
022	LOCAL COMPRESSEUR	10.30 m²
023	LOCAL TECH. 2	15.68 m²
024	SOUS-STATION	41.30 m²
025	STOCK 1 ESC. 4	43.35 m²
026	STOCK 2 ESC. 4	14.70 m²
027	STOCK 3 ESC. 4	42.10 m²
028	LOCAL TECH. 3	18.19 m²
029	SALLE DE COURS / INFORMATIQUE ESC. 4	40.33 m²
030	SALLE DE COURS / INFORMATIQUE ESC. 3	39.95 m²
031	WC F. COURS 3/4	4.23 m²
032	TIG	3.46 m²
033	WC H. COURS 3/4	8.69 m²
034	WC PMR COURS 3/4	6.04 m²
035	STOCK 3 ESC. 3	41.80 m²
036	STOCK 2 ESC. 3	14.72 m²
037	STOCK 1 ESC. 3	41.47 m²
038	SALLE DE NETTOYAGE 2	41.09 m²
039	WC	4.30 m²
040	SALLE DE NETTOYAGE 1	41.28 m²
041	STOCK 3 ESC. 1	41.23 m²
042	STOCK 2 ESC. 1	14.21 m²
043	STOCK 1 ESC. 1	42.18 m²
044	WC H. COURS 1/2	8.68 m²
045	WC PMR COURS 1/2	6.03 m²
046	WC F. COURS 1/2	3.97 m²
047	TIG	3.46 m²
SLCL :		947.28 m²

Légende	
TB	Table de travail 175x75
FBD	Fontaine biologique dégraisante
	Mur agglomère creux à créer
	Mur béton armé à créer
	Jambage béton armé à créer
	HSP : 2.95 m


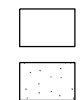


- (F1) Fenêtre bois 2 vantaux avec imposte vitrée, vitrage clair
- (F1_{bs}) Fenêtre bois 2 vantaux avec imposte vitrée, vitrage translucide
- (F2) Fenêtre bois 2 vantaux avec imposte vitrée, vitrage clair
- (F2_{bs}) Fenêtre bois 2 vantaux avec imposte vitrée, vitrage translucide
- (F3) Fenêtre bois 2 vantaux, vitrage clair
- (F3_{bs}) Fenêtre bois 2 vantaux, vitrage translucide

- (CH1) Châssis fixes avec imposte, vitrage clair
- (CH2) Châssis fixes avec imposte, vitrage clair
- (CH3) Châssis de désenfumage
- (PA1) Porte d'accès terço avec imposte vitrée, dimension (93+53)/204 vitrage clair
- (PI1) Porte pleine double, dimensions (93+93)/204, CF 1/2 heure, simple action
- (PI1_{bs}) Porte pleine double, dimensions (93+53)/204, CF 1/2 heure, simple action

- (PI2) Porte pleine double, dimensions (73+73)/204, CF 1/2 heure, double action
- (PI3) Porte pleine, dimensions 93/204, CF 1/2 heure, acoustique
- (PI4) Porte pleine, dimensions 93/204, CF 1/2 heure
- (PI5) Porte pleine, dimensions 83/204
- (GT) Façade gaine technique, 1 vantail, dimensions 59/204, CF 1/2 heure
- (GC) Garde corps fenêtres

- 210 038 001R_0016_00 -

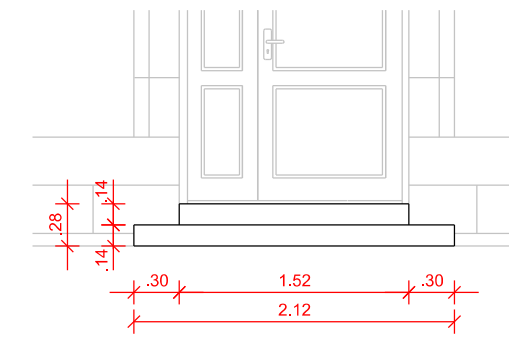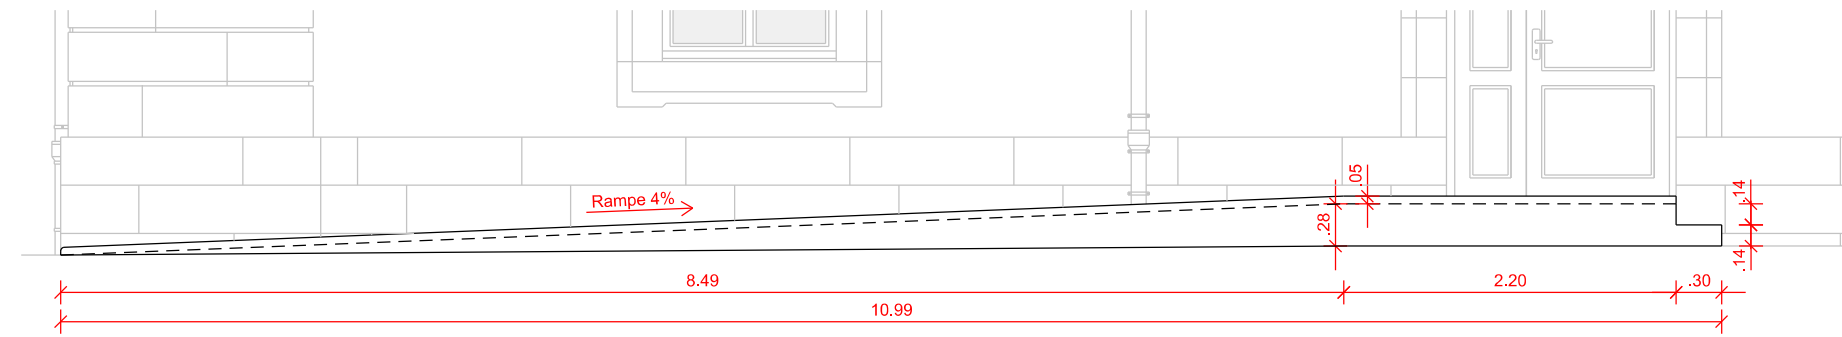



MINISTÈRE DES ARMÉES ET DES ANCIENS COMBATTANTS



SGA



SERVICE D'INFRASTRUCTURE DE LA DÉFENSE NORD-EST CASERNE NEY 1, rue du Maréchal Lyautey CS 92005 57044 METZ CEDEX 01

Bureau Maîtrise d'Œuvre de BESANCON
QUARTIER RUTY - 64 RUE BERSOT BP 21437 21007 BESANCON
IPMI PITAUD Colin Tél. : 03.81.87.21.71
Chargé d'affaires :
ADJ KLUHS Mickaël Tél. : 03.81.87.20.89
M. MOREL Patrice Tél. : 03.81.87.21.46
Dessinateur :
M. PERROT Nicolas Tél. : 03.81.87.25.37

DOSSIER DE CONSULTATION DES ENTREPRISES

AUXONNE (21)
511RT
Quartier Bonaparte

Réhabilitation du Bâtiment 016

IDENTIFICATION DU PLAN			
N°Opération	PHASE	CODE GZO	N° PLAN
466115	DCE	210038001R_0000	12
Date de mise à jour		FÉVRIER 2026	1 / 100°
Nom du fichier DAO		210038001R_0016_012_V01_DCE.dgn	12

VUE EN PLAN RDC
CORPS ARCHITECTURAUX
ÉTAT PROJETÉ