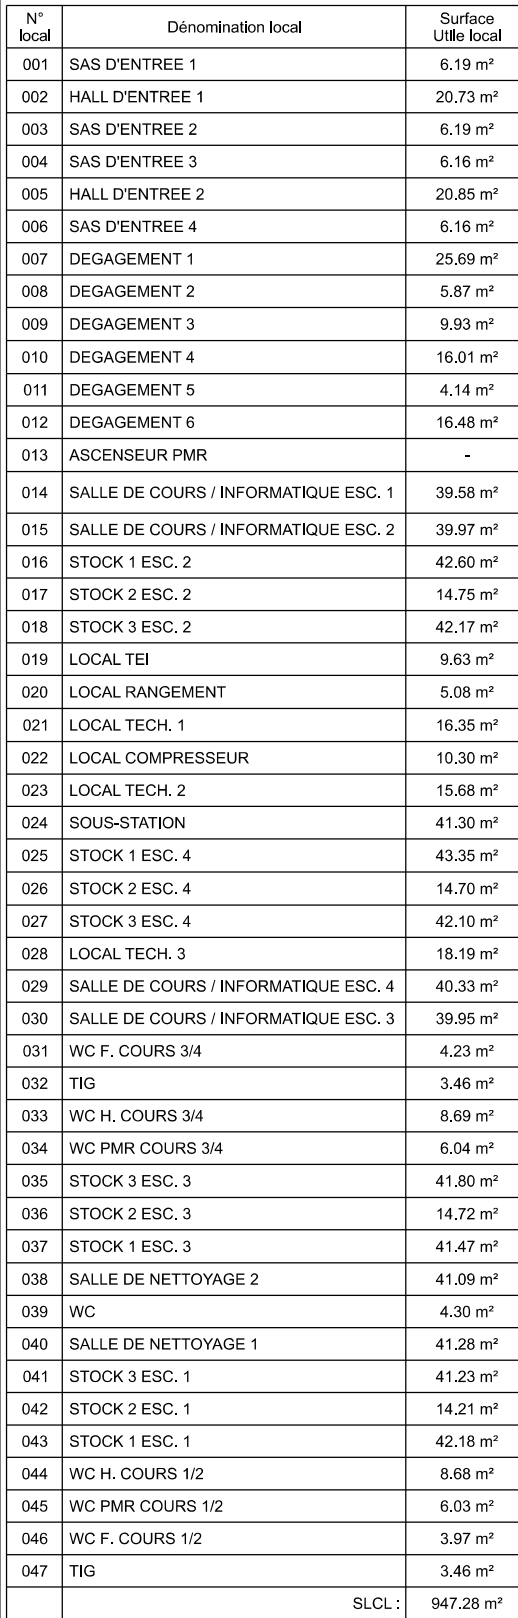
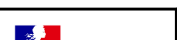


 MINISTÈRE DES ARMÉES ET DES ANCIENS COMBATTANTS <i>Service Départemental</i>	 SID Service d'Infrastructure de la Défense Nord-Est SERVICE D'INFRASTRUCTURE DE LA DÉFENSE NORD-EST CASERNE NEY 1, rue du Maréchal Lyautey CS 92055 ST044 METZ CEDEX 01	Bureau Maitrise d'Œuvre de BESANCON QUARTIER RUTY - 64 RUE BERSOT BP 21437 25007 BESANCON IPMI PITAUILL Colin Tél : 03.81.87.21.71 Chargé d'affaire: ADJ KLUHS Mickaël Tél : 03.81.87.20.89 M. MOREL Patrice Tél : 03.81.87.21.46 Dessinateur: M. PERROT Nicolas Tél : 03.81.87.25.37	DOSSIER DE CONSULTATION DES ENTREPRISES AUXONNE (21) 51RT Quartier Bonaparte Réhabilitation du Bâtiment 016	IDENTIFICATION DU PLAN <table border="1"> <tr> <th>N°Opération</th> <th>PHASE</th> <th>CODE G2D</th> <th>N° PLAN</th> <th>INDICE</th> </tr> <tr> <td>466115</td> <td>DCE</td> <td>210038001R_0000</td> <td>14</td> <td></td> </tr> </table> Date de mise à jour: FÉVRIER 2026 Echelle: 1 / 100' Nom du fichier Dgn: 210038001R_0016_L_014_V01_DCE.dgn N° REPÈRE 14 VUE EN PLAN RDC FLUIDES-CVC ETAT PROJETÉ				N°Opération	PHASE	CODE G2D	N° PLAN	INDICE	466115	DCE	210038001R_0000	14	
N°Opération	PHASE	CODE G2D	N° PLAN	INDICE													
466115	DCE	210038001R_0000	14														
SGA <i>Service Général de l'Armée</i>		 SID Sous-Direction des Investissements															