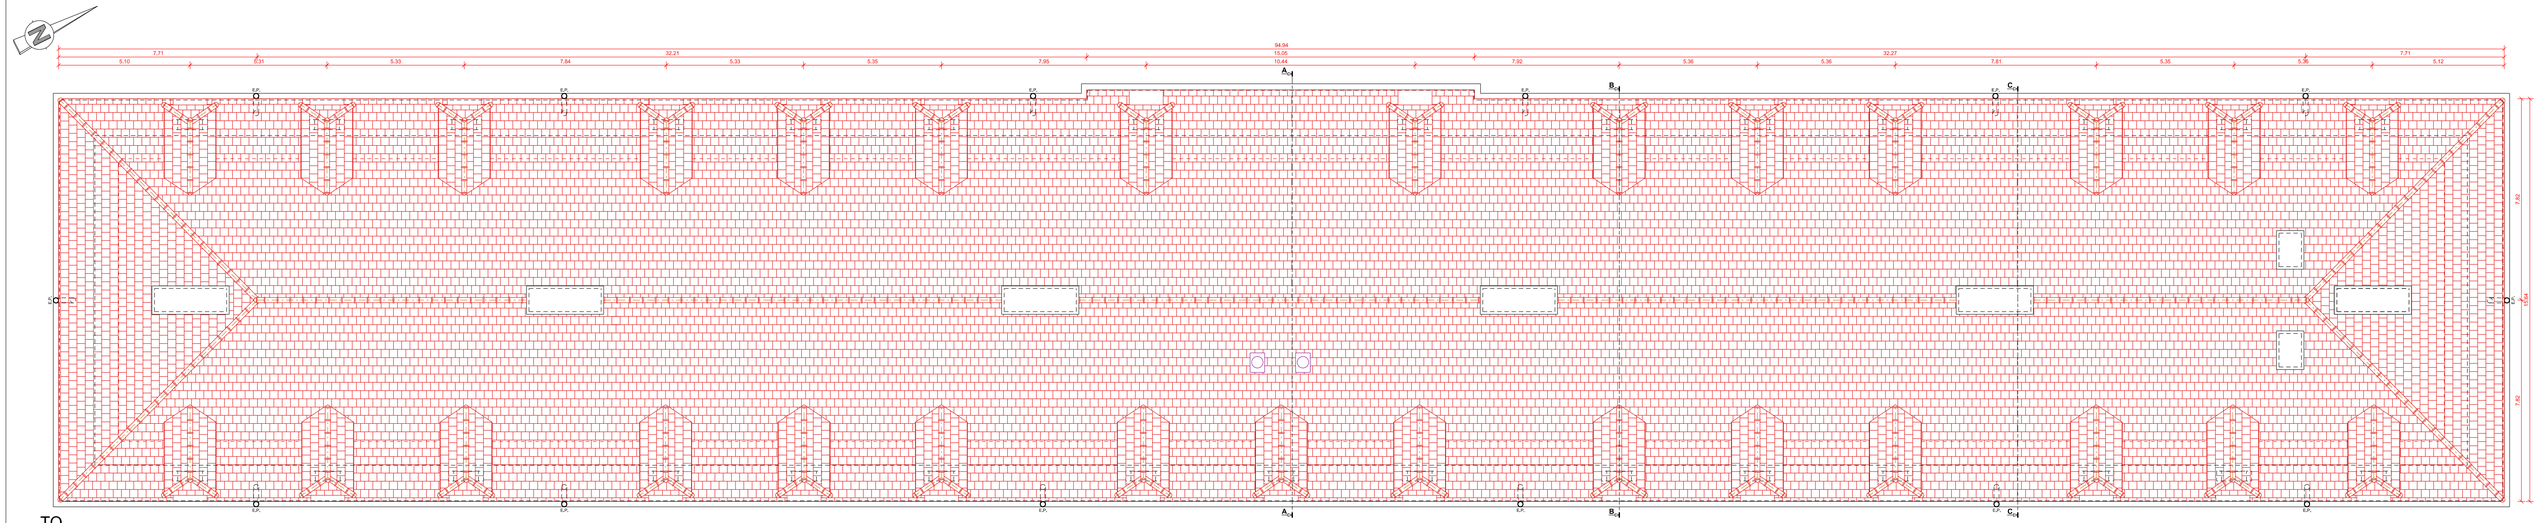

TO

- 210 038 001R_0016_TO -

MINISTÈRE DES ARMÉES ET DES ANCIENS COMBATTANTS
Égalité
Fraternité

SGA

Copyright SERVICE DIRECTION INVESTISSEMENTS

SERVICE DIRECTION INVESTISSEMENTS

SERVICE DIRECTION INFRASTRUCTURE DE LA DEFENSE NORD-EST
CASERNE NEY
1, rue du Maréchal Lyautey
CS 92003 57044 METZ CEDEX 01

SOUS DIRECTION INVESTISSEMENTS

Bureau Maîtrise d'Œuvre de BESANÇON
QUARTIER RUTY - 14 RUE BERNOT BP 21437 25021 BESANÇON

BPMI PITAULT Collin — Tél. : 03.81.87.21.71

Chargé d'affaire :
ADJ KLUHS Mickaël — Tél. : 03.81.87.20.89
M. MOREL Patrice — Tél. : 03.81.87.21.46

Dessinateur :
M. PERROT Nicolas — Tél. : 03.81.87.25.37

DOSSIER DE CONSULTATION DES ENTREPRISES

AUXONNE (21)
511RT
Quartier Bonaparte

Réhabilitation du Bâtiment 016

IDENTIFICATION DU PLAN

N°Opération	PHASE	CODE O2D		N° PLAN	INDICE
466115	DCE	210038001R 0000		28	
Date de tracé à jour	FÉVRIER 2026	Échelle :	1 / 100°	N° Planche	28
Nom du fichier DGn	210038001R_0016_I_028_V01_DCE.dgn				

VUE EN PLAN
TOITURE
ÉTAT PROJETÉ