
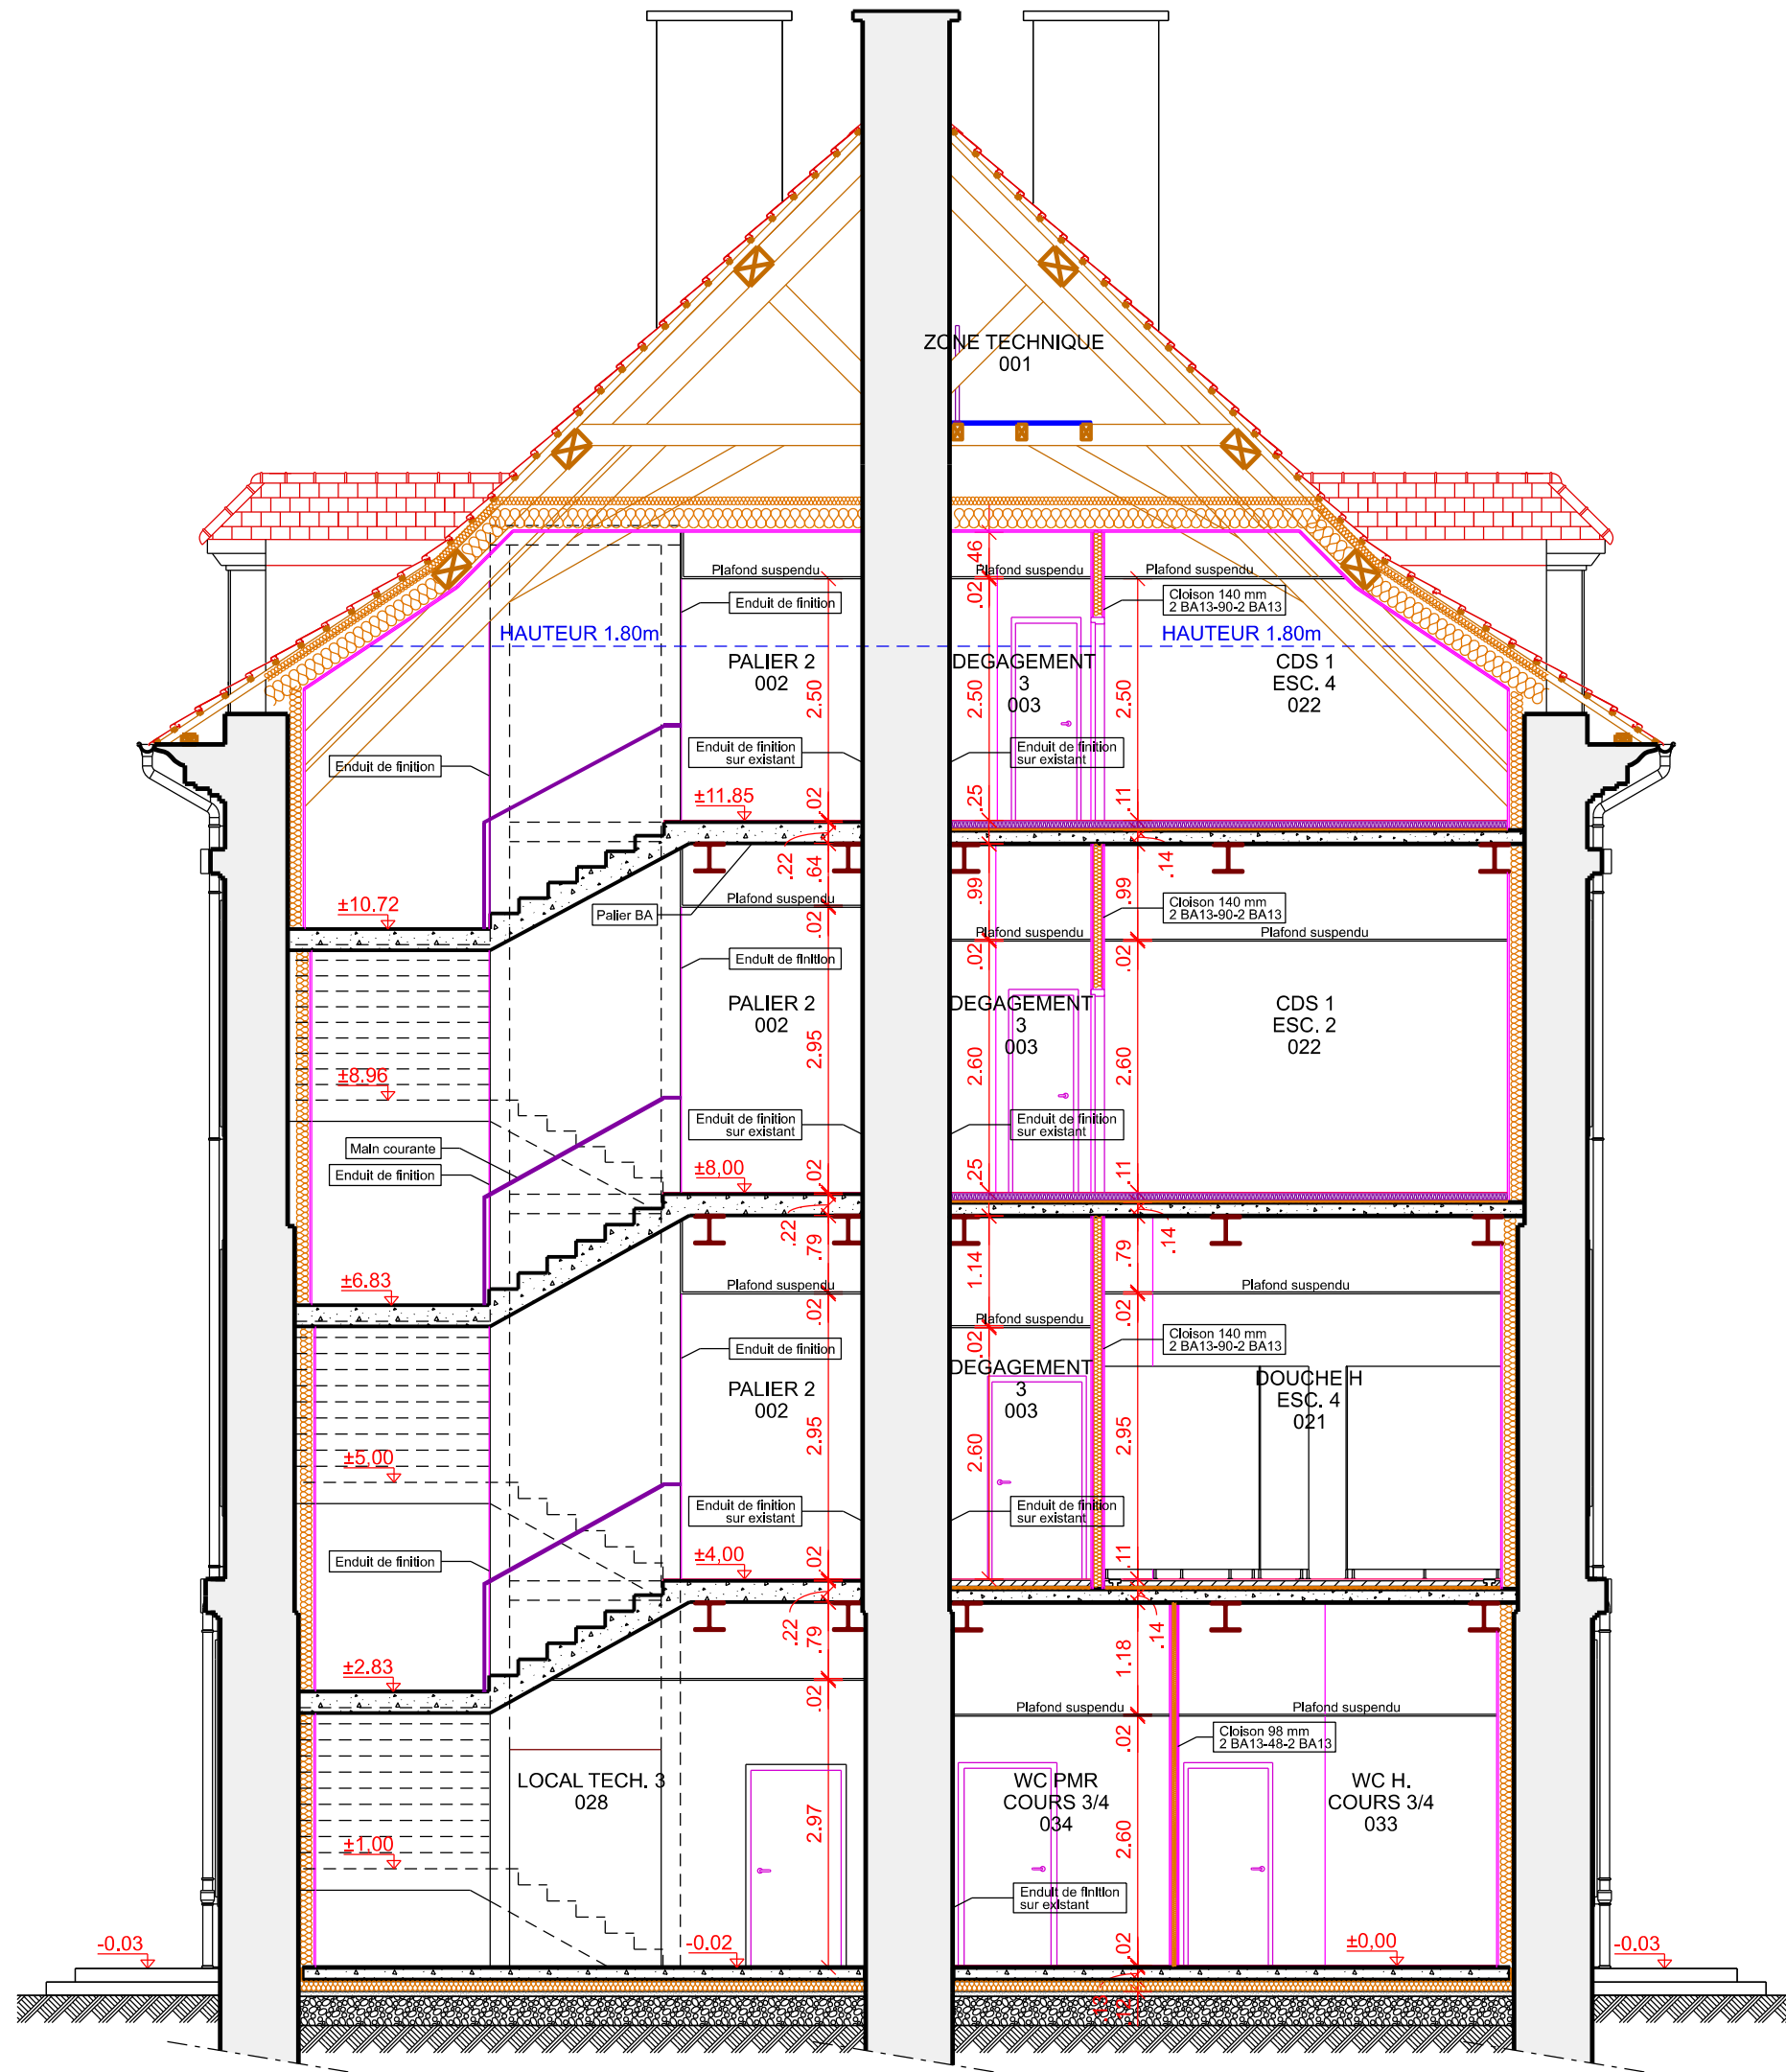
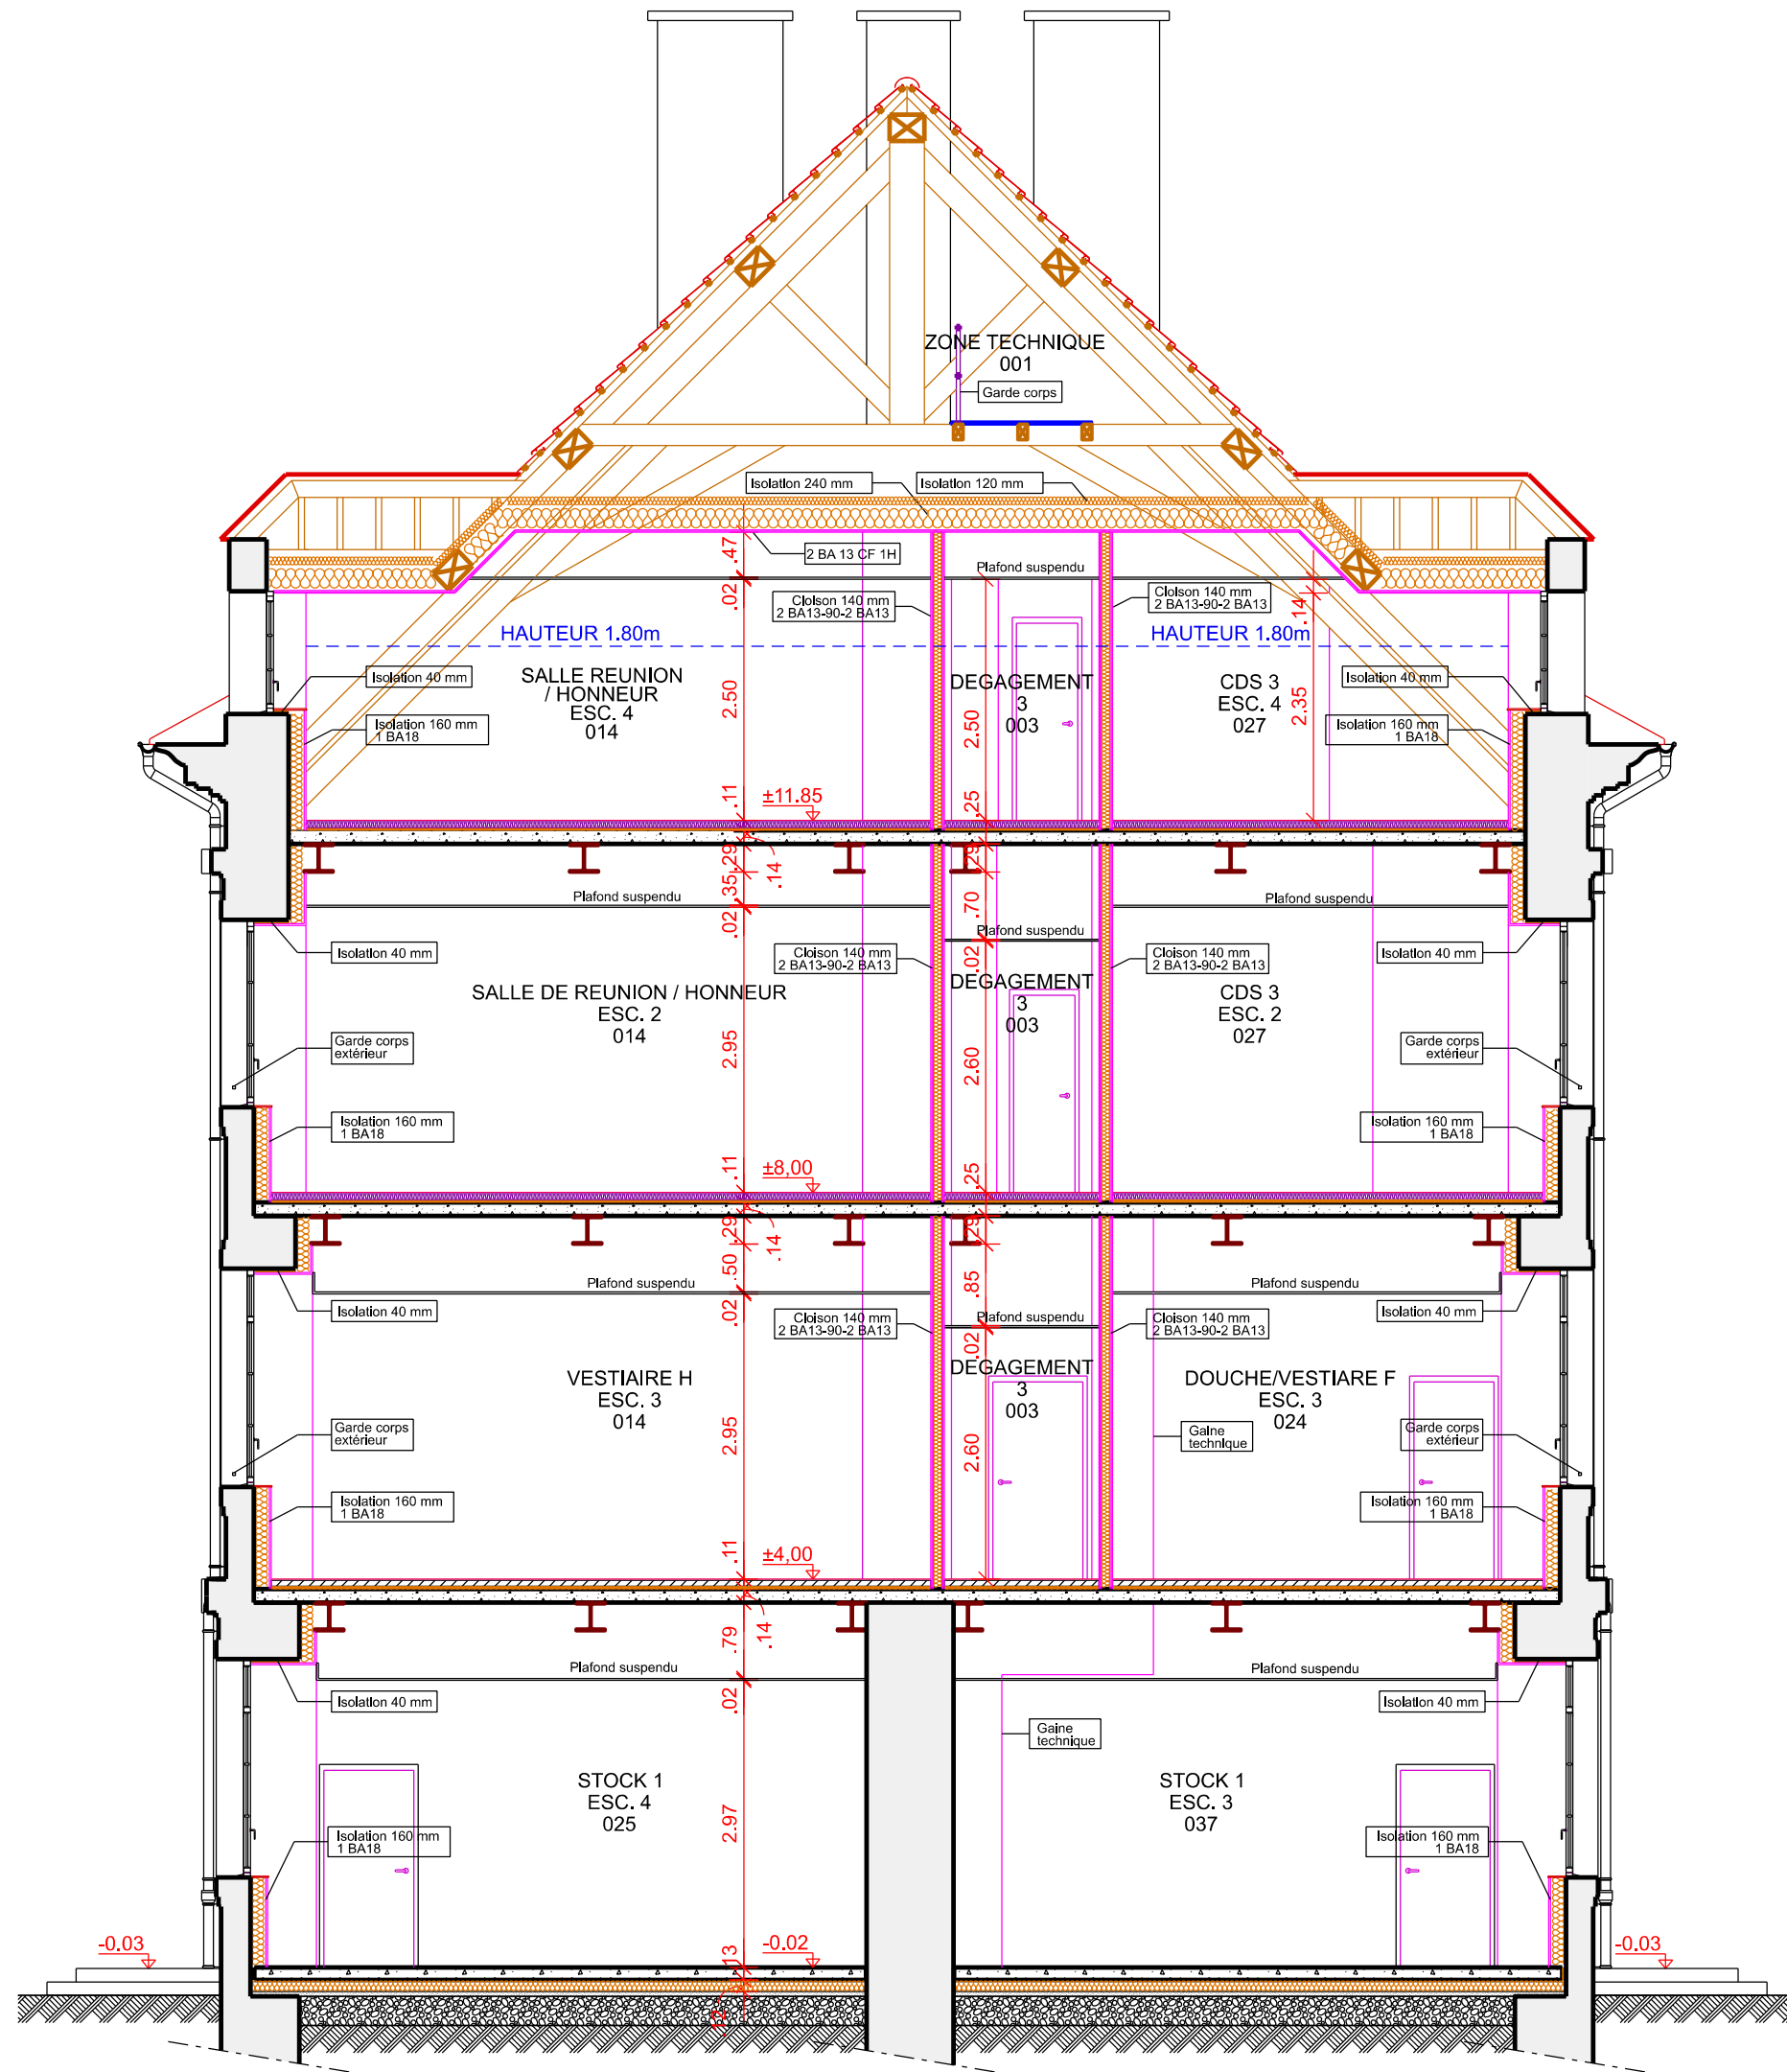


COUPE A-A

COUPE B-B

COUPE C-C

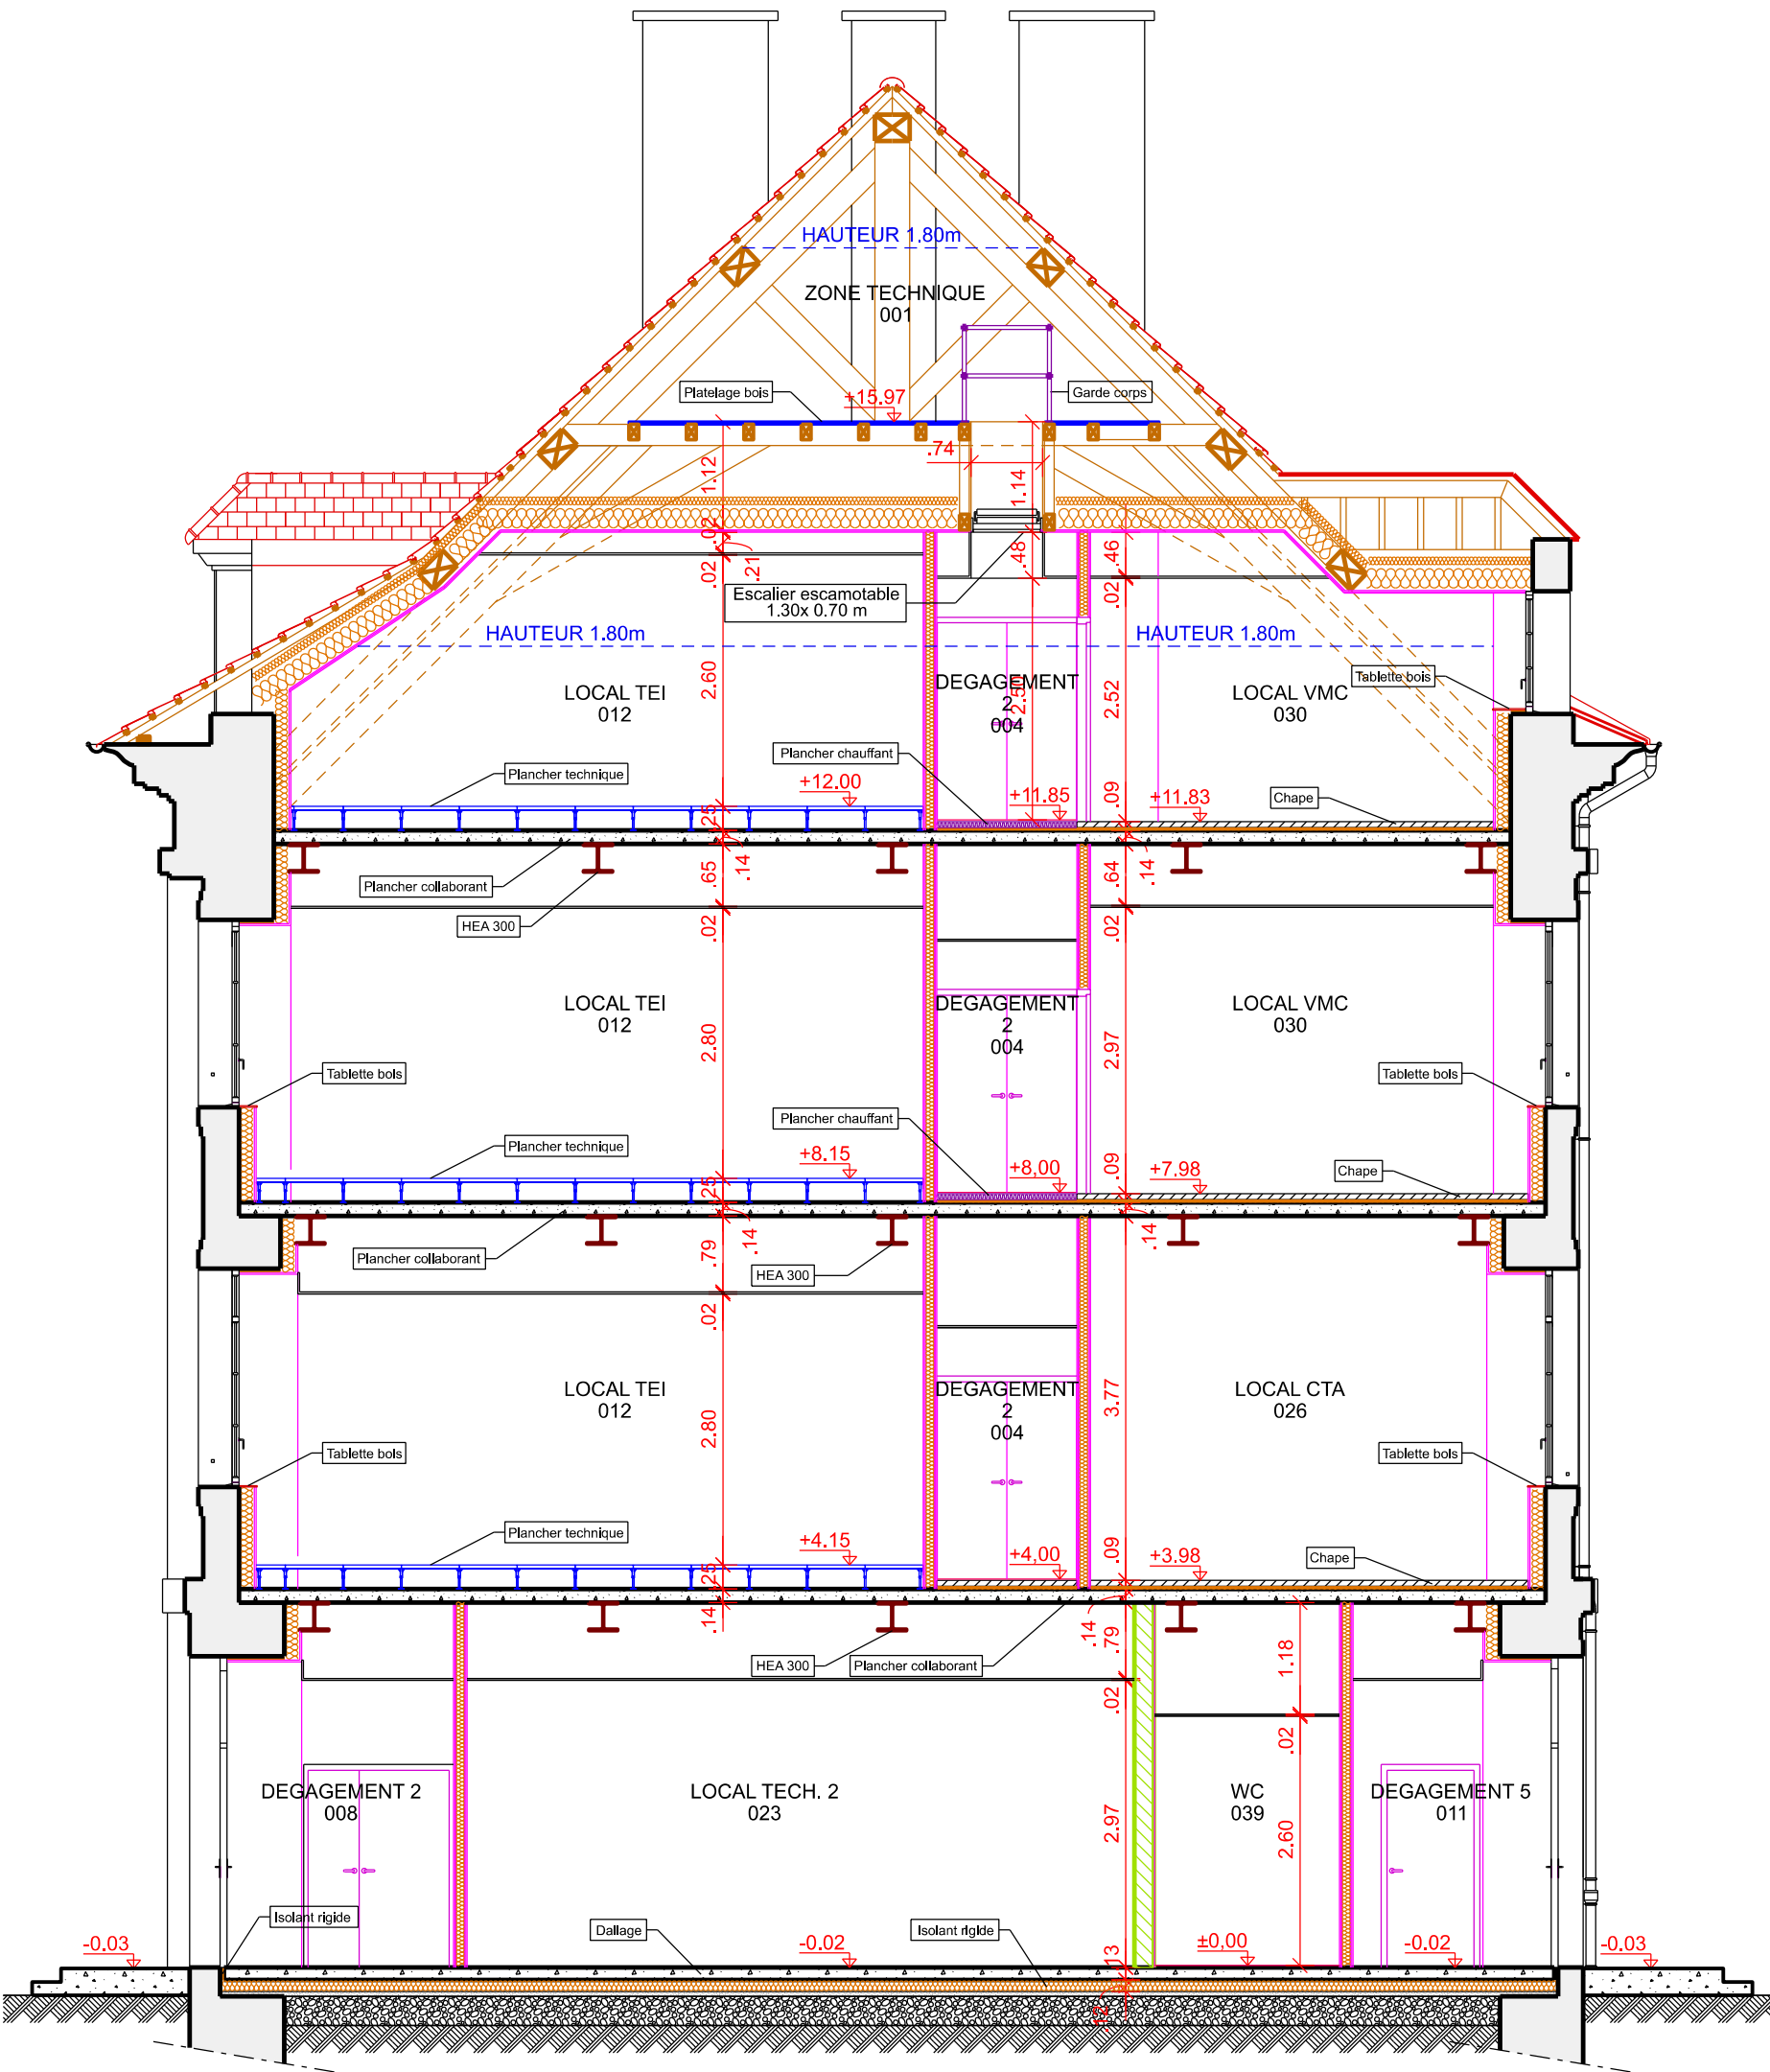


**MINISTÈRE
DES ARMÉES
ET DES ANCIENS
COMBATTANTS**
*Liberté
Égalité
Fraternité*

SGA

Secrétariat général pour l'administration


Service d'Infrastructure de la Défense

SERVICE
D'INFRASTRUCTURE
DE LA DÉFENSE NORD EST

CASERNE NEY
1, rue du Maréchal Lyautey

CS 92005

57044 METZ CEDEX 01



SOUS DIRECTION INVESTISSEMENTS

BUREAU MAÎTRISE D'ŒUVRE
DE BESANÇON

QUARTIER RUTY - 64 RUE BERSOT
BP 21437 25007 BESANÇON

AUXONNE (21)
511RT
Quartier Bonaparte

Réhabilitation du Bâtiment 016

PLAN DES COUPES AA, BB & CC
ÉTAT PROJETÉ

DOSSIER DE CONSULTATION DES ENTREPRISES

Incl.	Date	Modifications	Chargé d'Etude	Dessinateur

CONCEPTION	MAÎTRISE D'ŒUVRE	Nom du fichier:
	Bureau Maîtrise d'Œuvre IPM PITALUT Colin Tél. : 03.81.87.21.71	210038001R_0016_L_029_V01_DCE.dgn
Chargé d'affaire	Chargé d'affaire ADJ KLUHS Mickaël Tél. : 03.81.87.20.89 M. MOREL Patrice Tél. : 03.81.87.21.46	Eléments associés: 210038001R_0016_C_AA_V01_DCE.dgn 210038001R_0016_C_BB_V01_DCE.dgn 210038001R_0016_C_CC_V01_DCE.dgn
Dessinateur	Dessinateur M. PERROT Nicolas Tél. : 03.81.87.25.37	Date de 1ère diffusion:
Architecte		N° d'ordre:
		29
		Échelle:
		1 / 75°

N° OPERATION	PHASE	CODE GED	N° PLAN	INDICE
466115	DCE	210038001R_0000	29	
IDENTIFICATION DU PLAN				