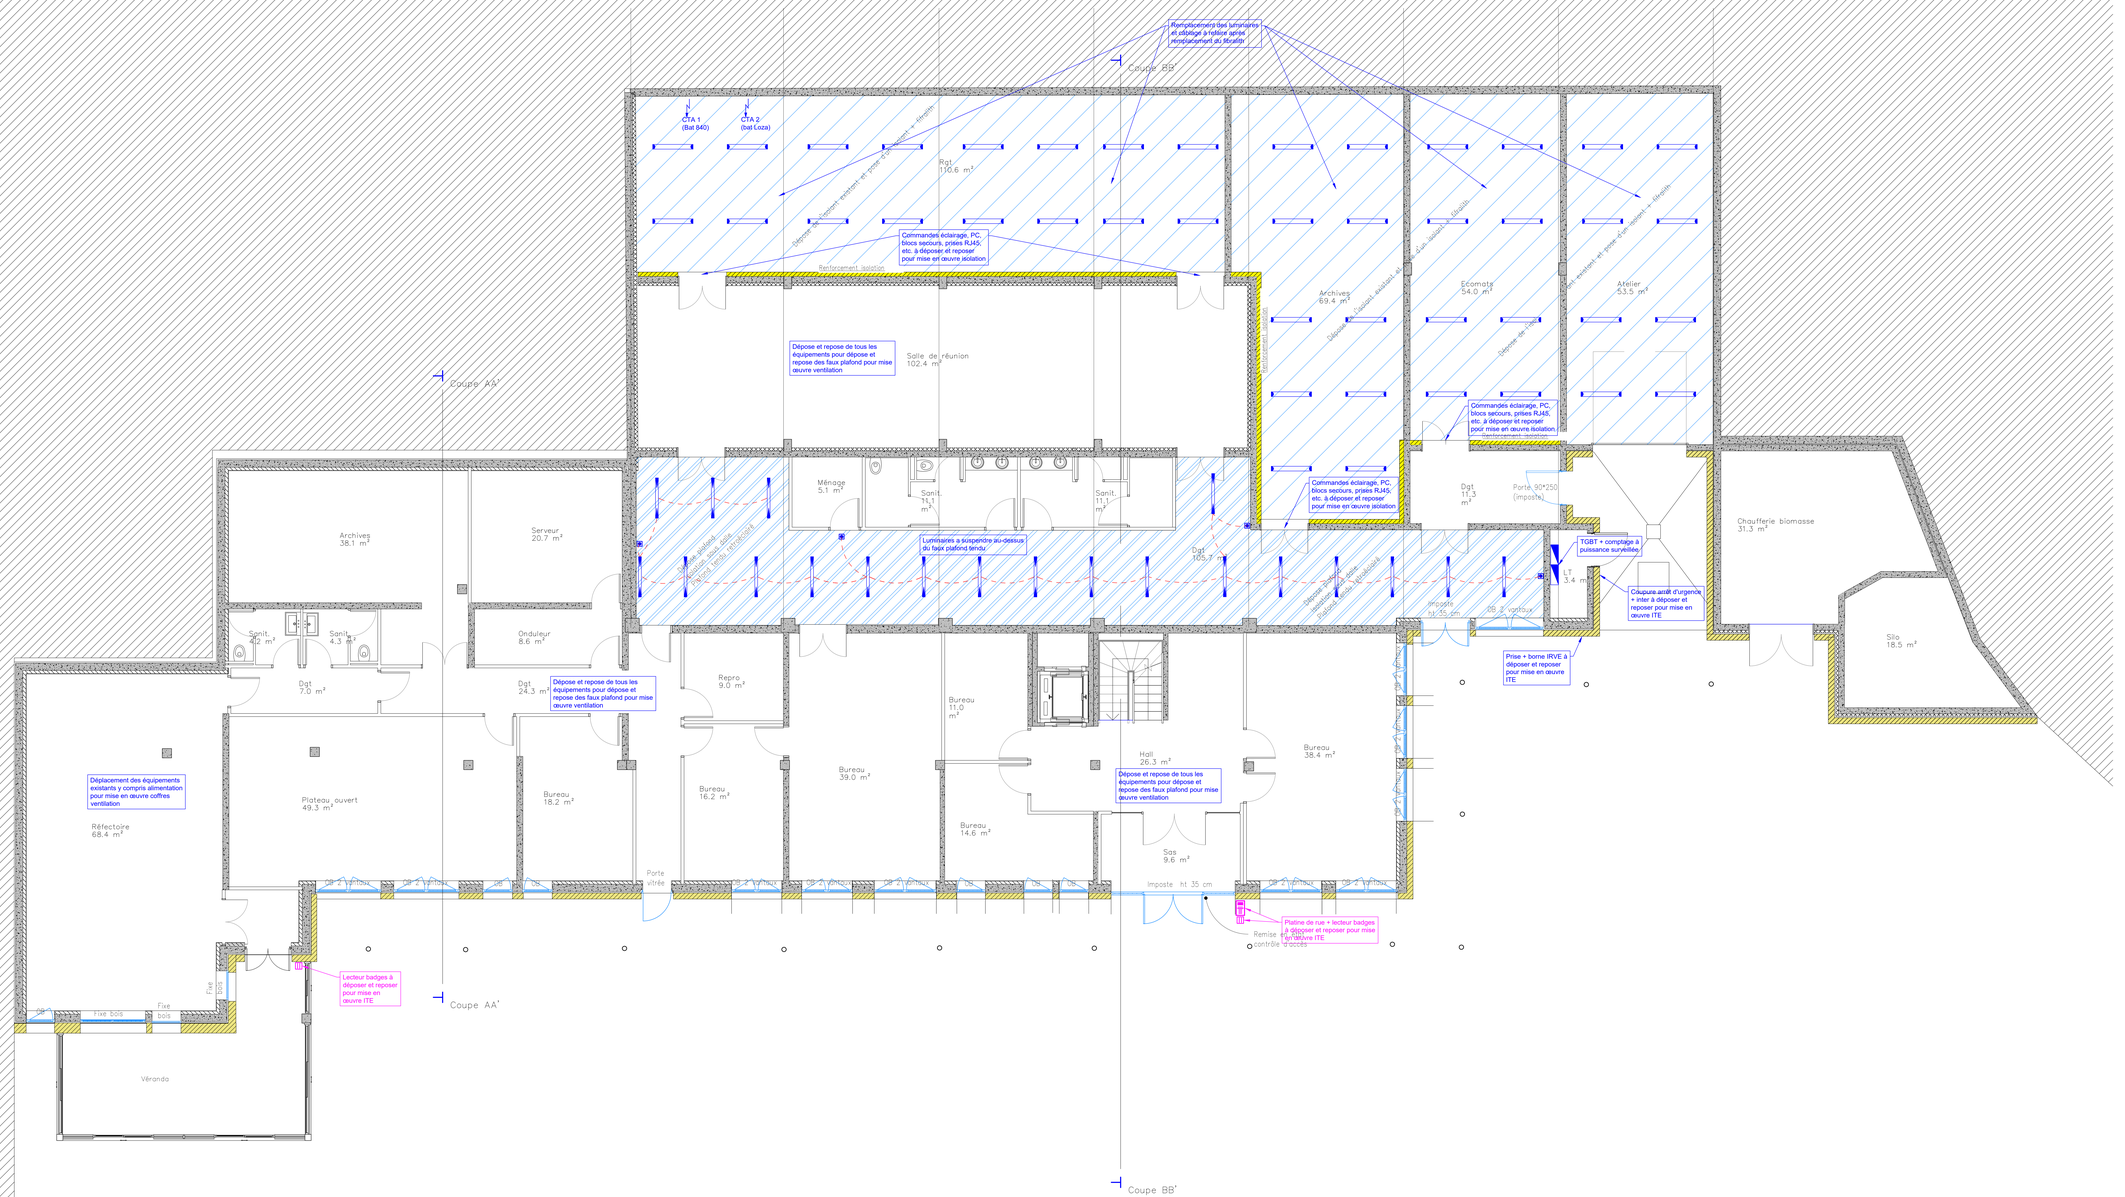

LEGENDE

- Détecteur de présence
- Luminaire étanche LED 20W 2950lm 4000K
- Luminaire étanche LED 38W 5090lm 4000K
- Projecteur LED 55W 7500lm asymétrique 3000K
- Applique rectangulaire LED 20W asymétrique 3000K

174-E-25.1

DATE	INDICE	OBSERVATIONS

Dessiné par : N.F. Vérifié par : J.L.D.

Ech. : 1/50 N°AFFAIRE : 174-25 DATE : Avril 2026

MAÎTRE D'OUVRAGE :
C.C.S.S. de la Lozère

OPÉRATION :
RENOVATION THERMIQUE DES BATIMENTS 860 ET LOZA

LIEU : SITE DE L'EXPANSION DE LA CCSS LOZERE

MAITRISE D'OEUVRE :
- Architecte : BONNET TEISSIER
8, rue de Wussenkel 48000 Mende
Tél. : 04.66.49.14.87

- B.E.T. : EGIS - Aveyron
725, route de Bouganx - 12630 GAGES
Tél. : 05.65.42.03.41

EGIS - Lozère
ZAE du Causse d'Auge - 48000 MENDE
Tél. : 04.66.32.17.65

ELECTRICITE - Rez-de-Chaussée

egis

Phase : DCE