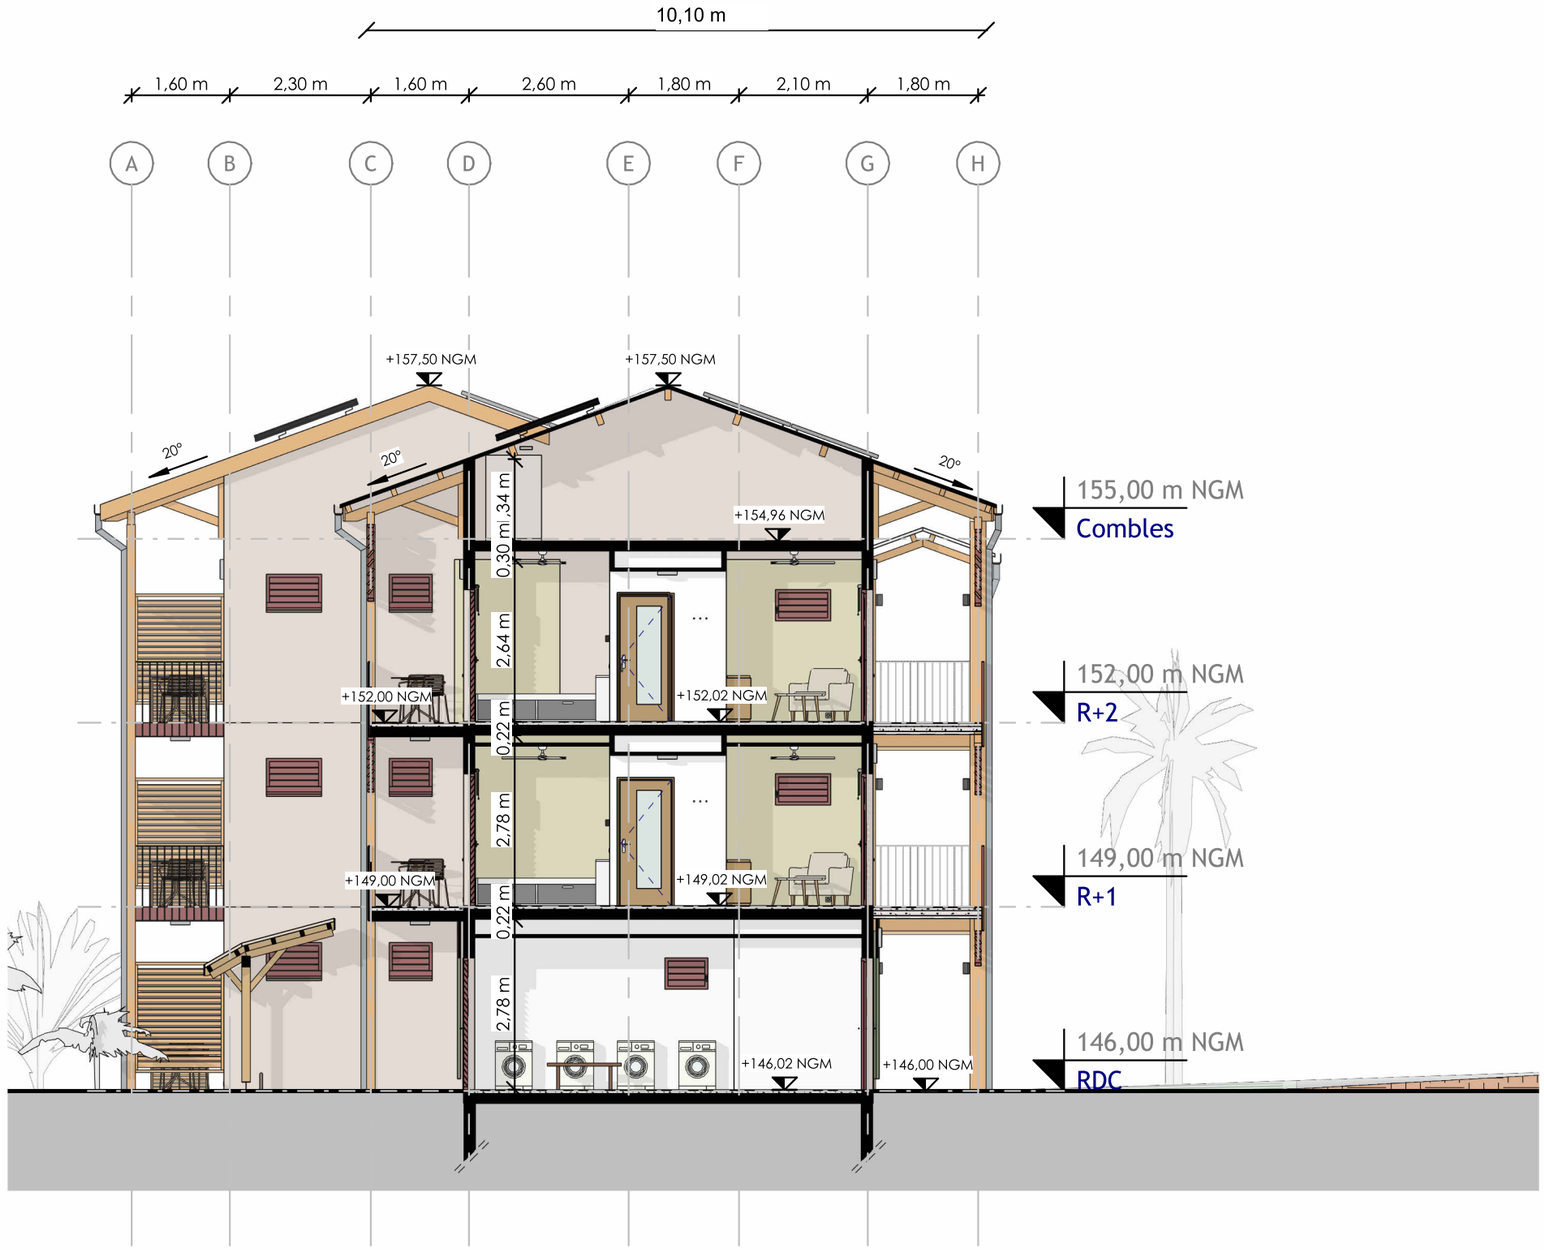

4.1.12

Projet - Coupe transversale B-B

Echelle : 1 : 100

309 / BCC 40 PLACES

Phase : DCE

Date : Avril 2026

LORENZO ARCHITECTURE egis Solener 2AP