


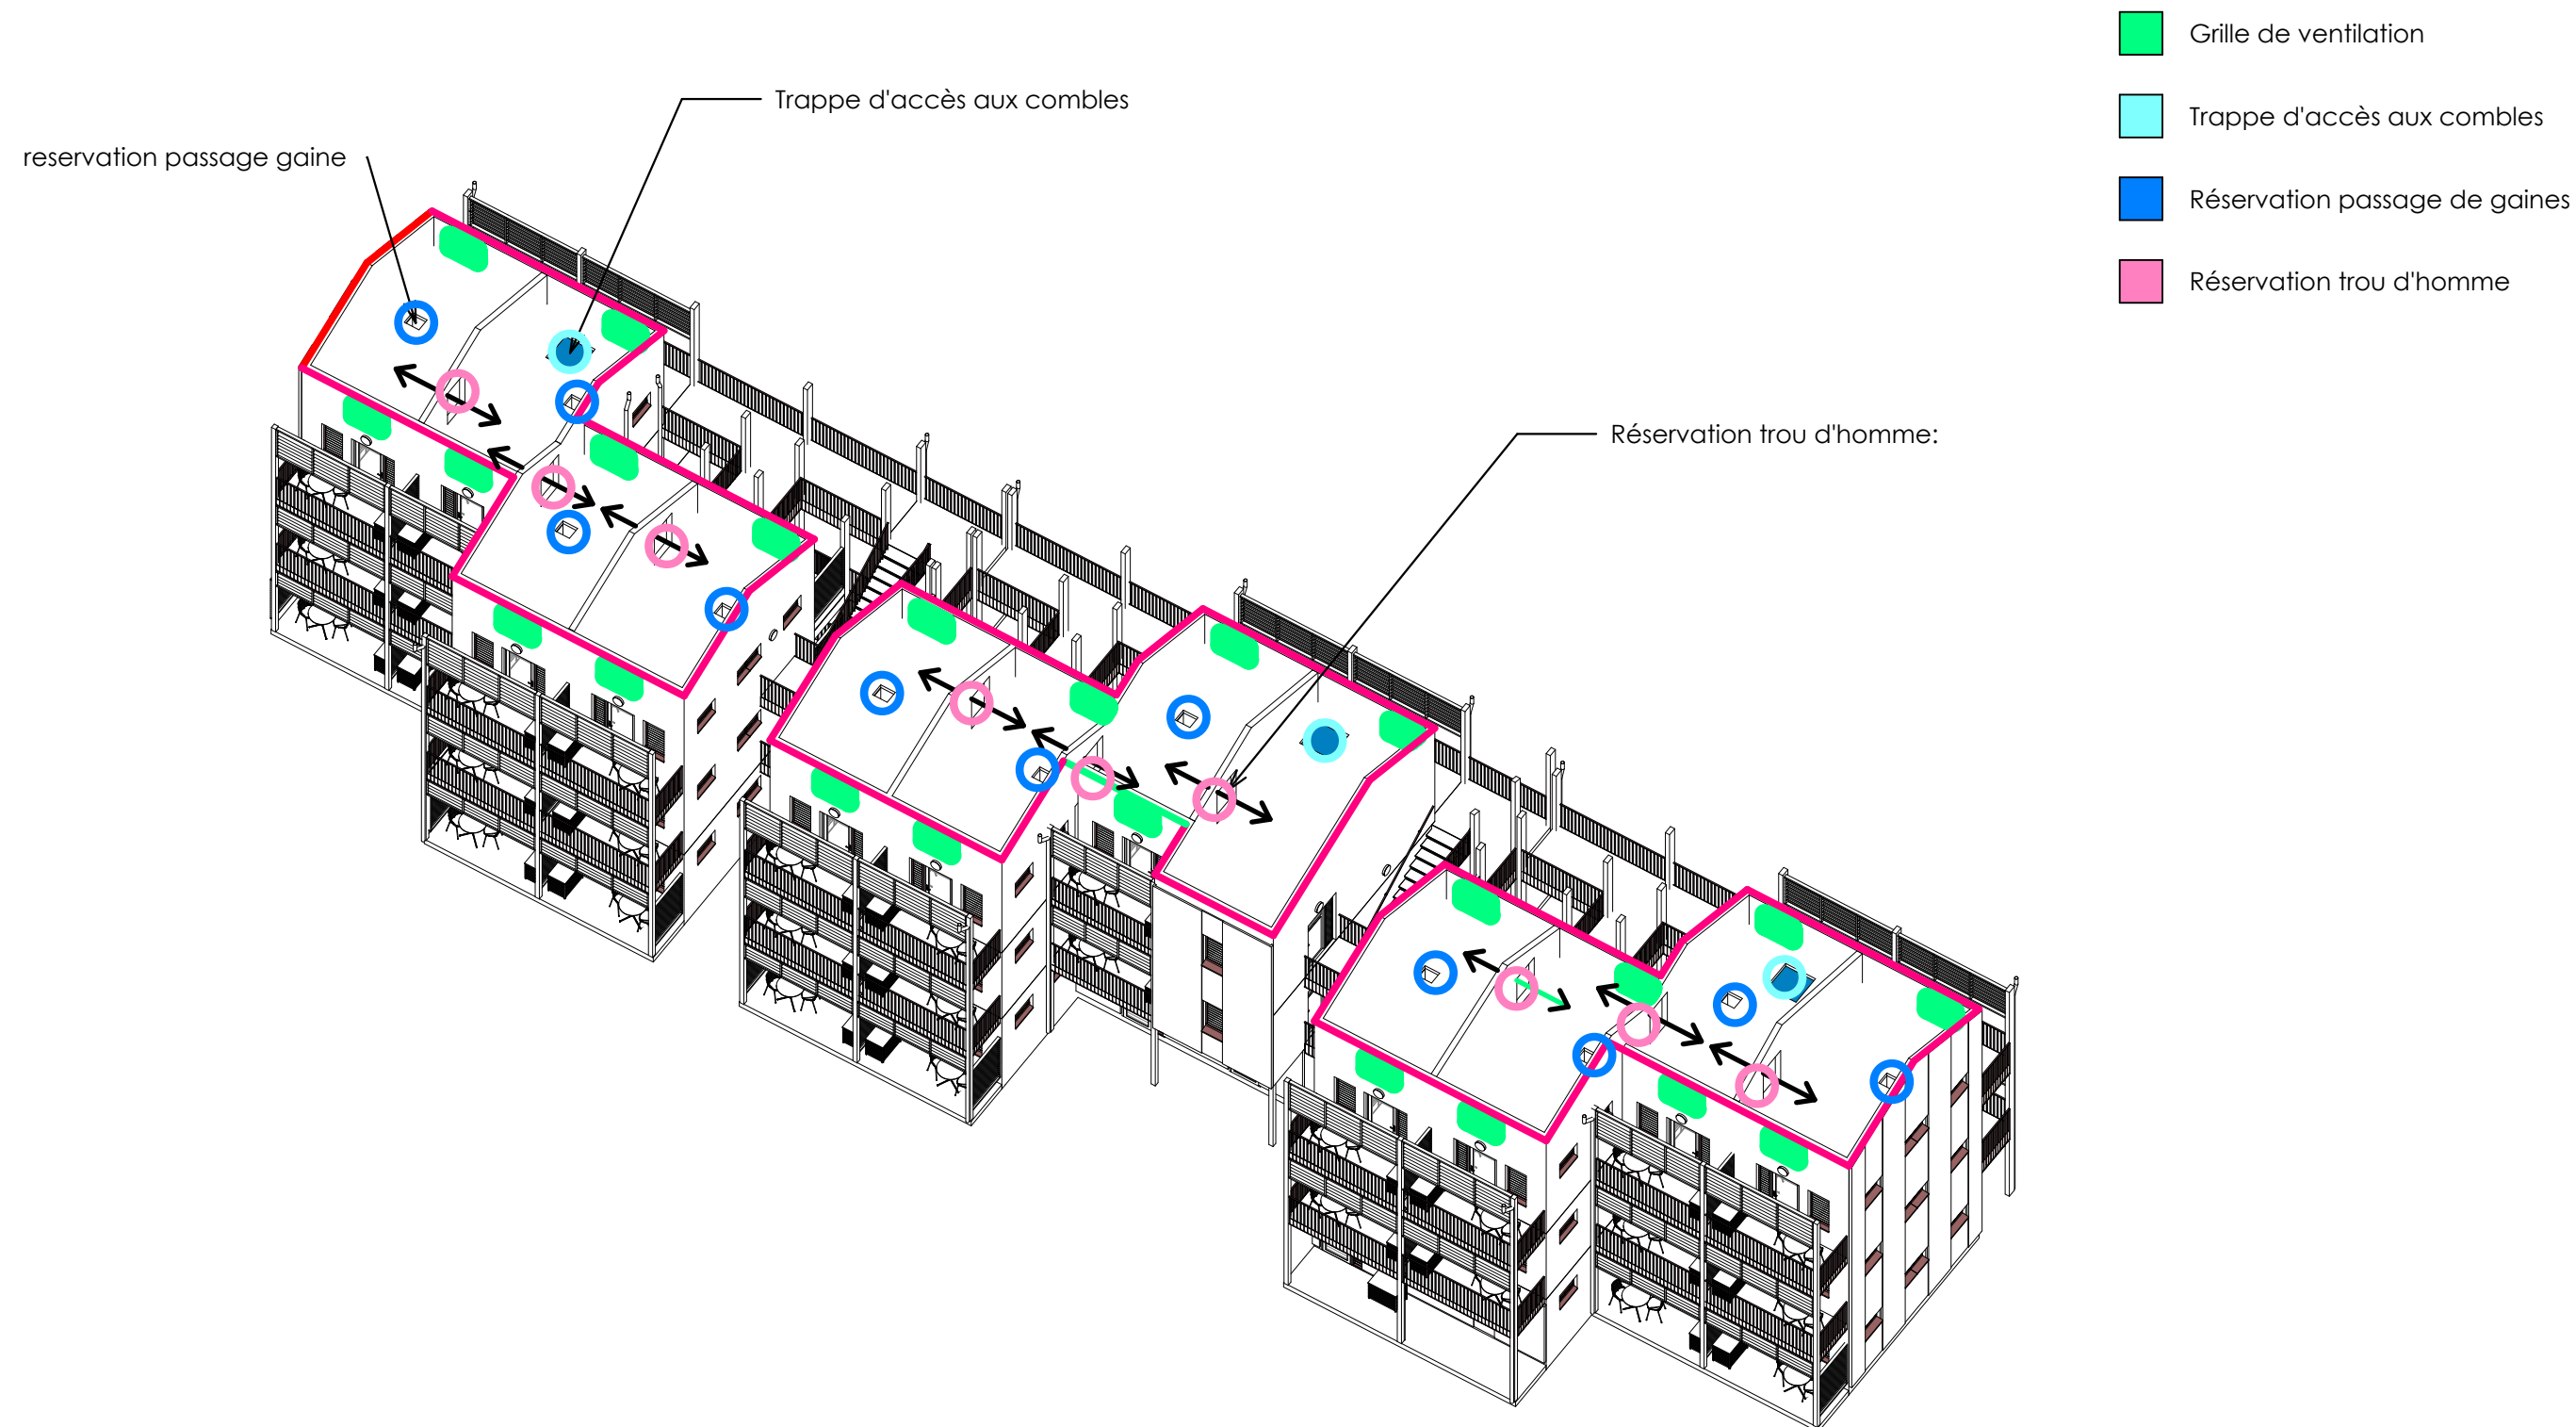

Nota : Se référer aux plans BET EGIS - Structure pour les dimensions

**4.1.16**  
**Projet - Vue éclatée des combles**  
 Echelle : 1 : 50

**309 / BCC 40 PLACES**  
**Phase : DCE**  
 Date : Avril 2026