


● Repérage des descentes d'eau pluviale (DEP)

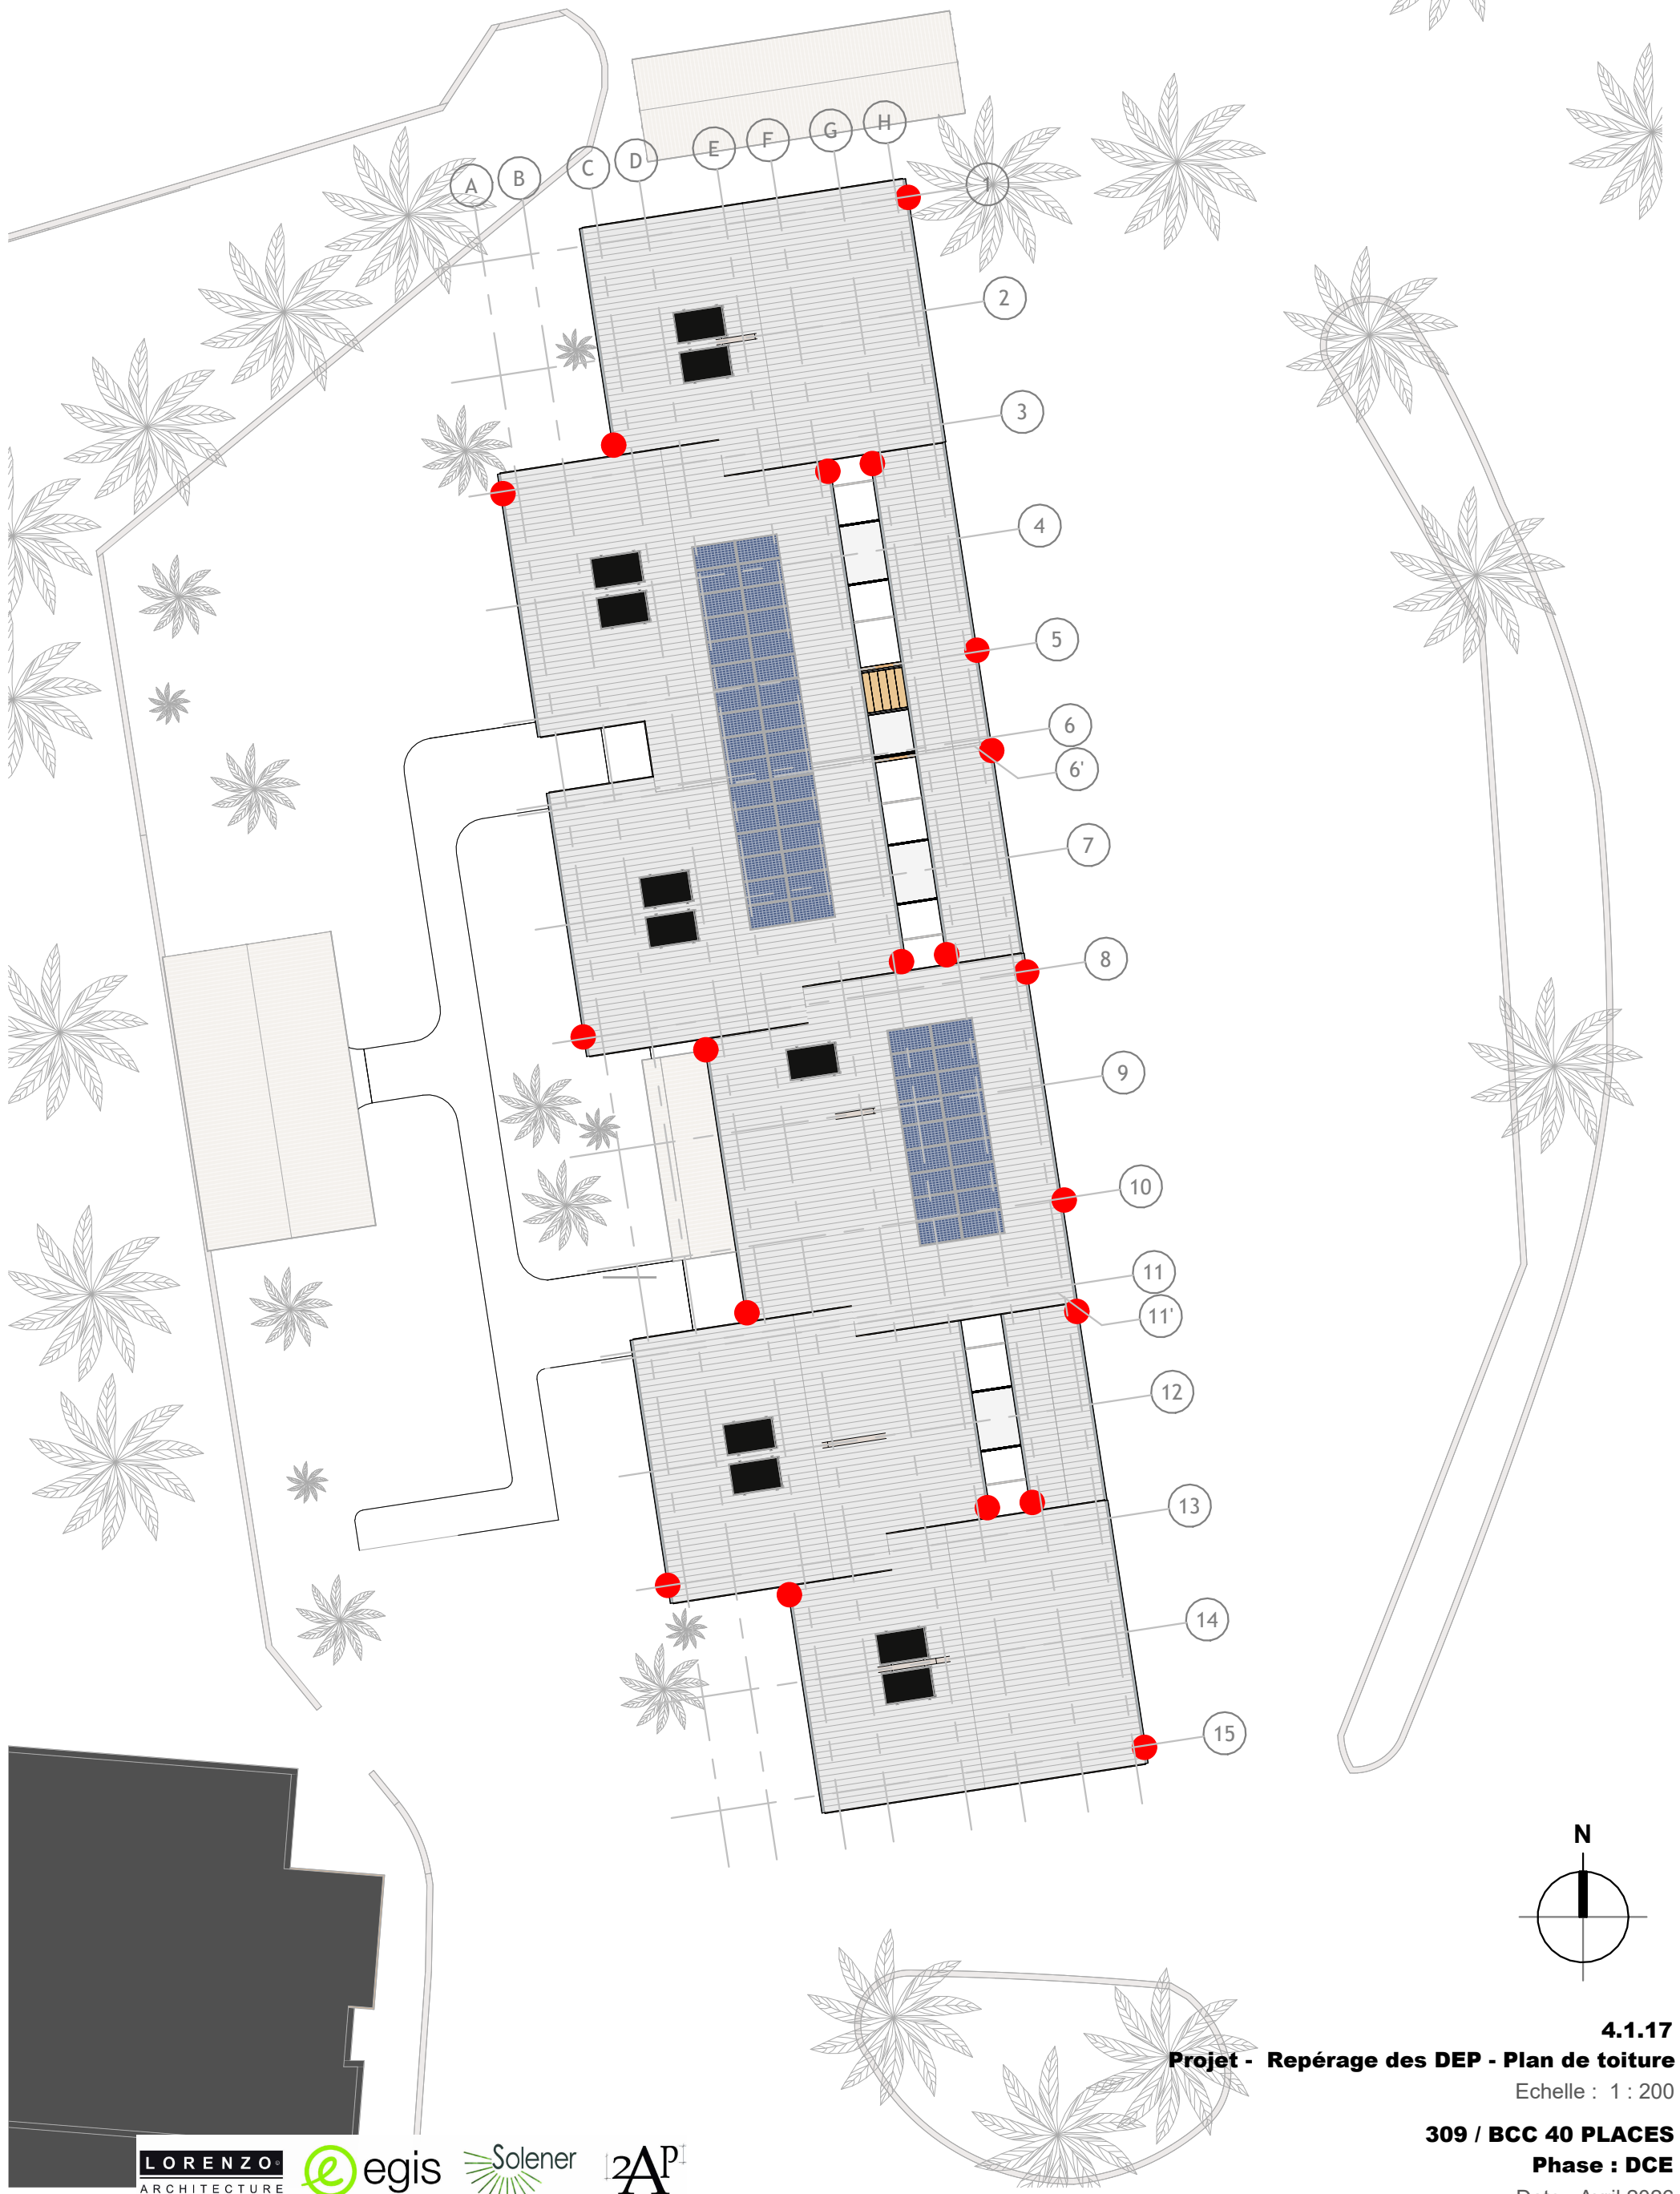

4.1.17

Projet - Repérage des DEP - Plan de toiture

Echelle : 1 : 200

309 / BCC 40 PLACES

Phase : DCE

Date : Avril 2026

LORENZO
ARCHITECTURE

egis

Solener

2AP