


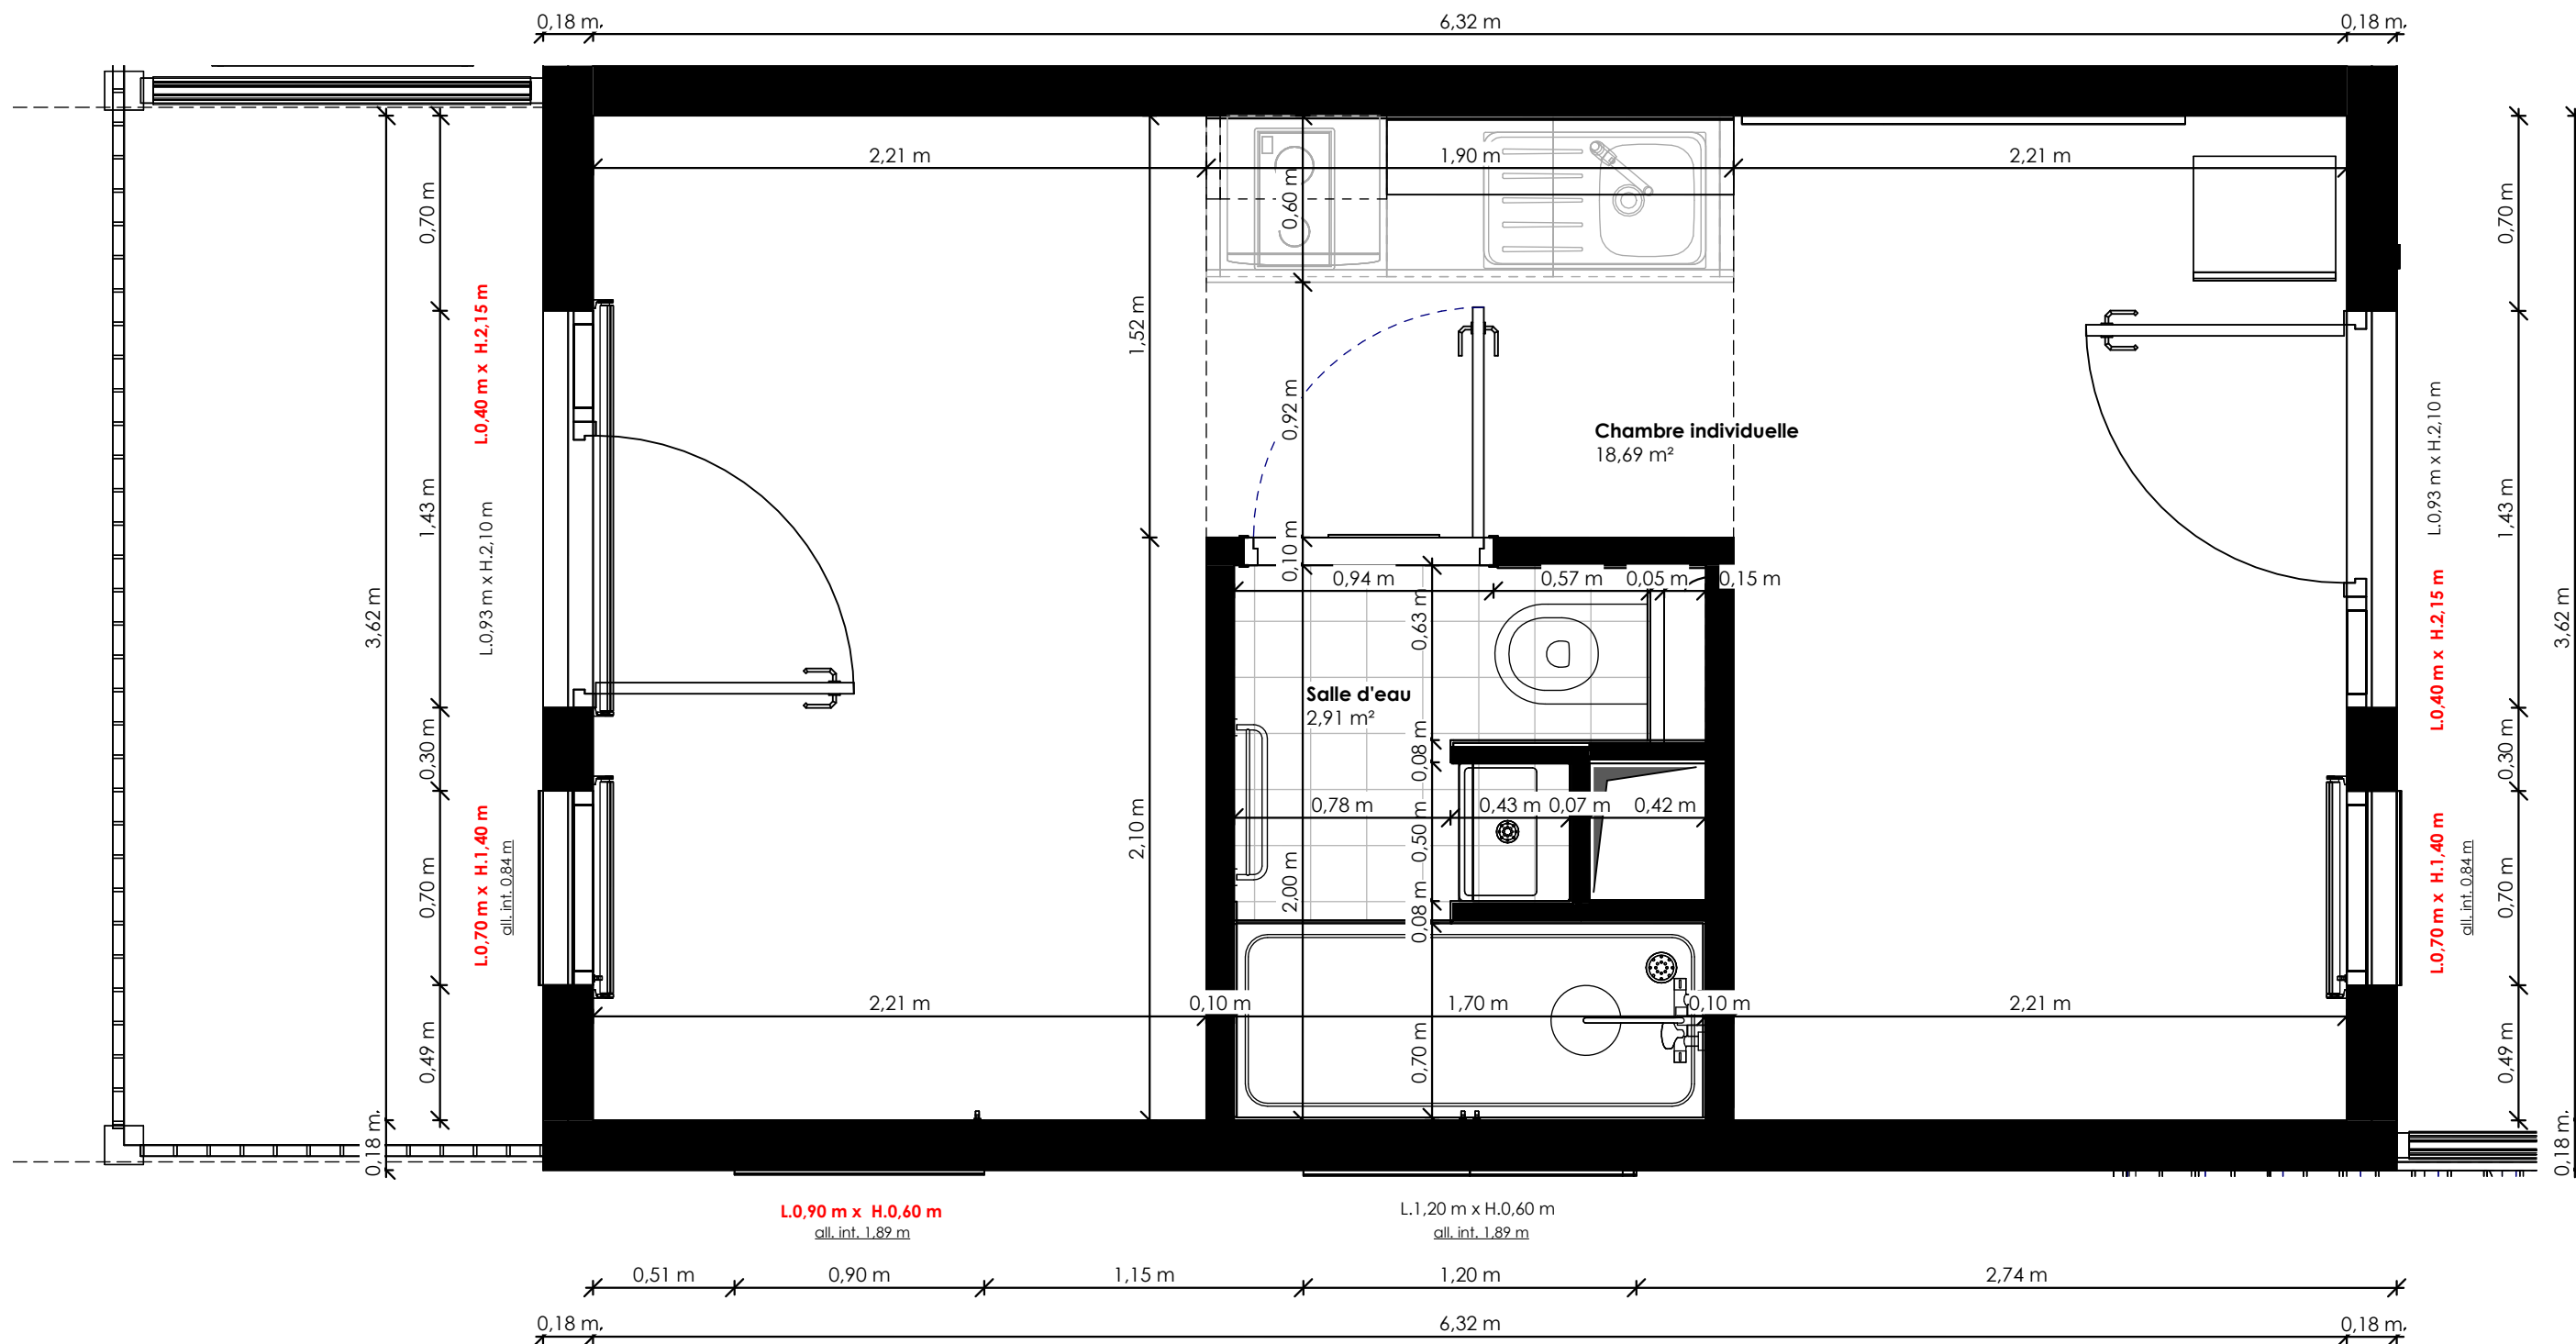

4.3.01
Chambre simple - Plan détails 1/25
 Echelle : 1 : 25