


1 Chambre simple - Calepinage du carrelage et matériaux

Ech : 1 : 50

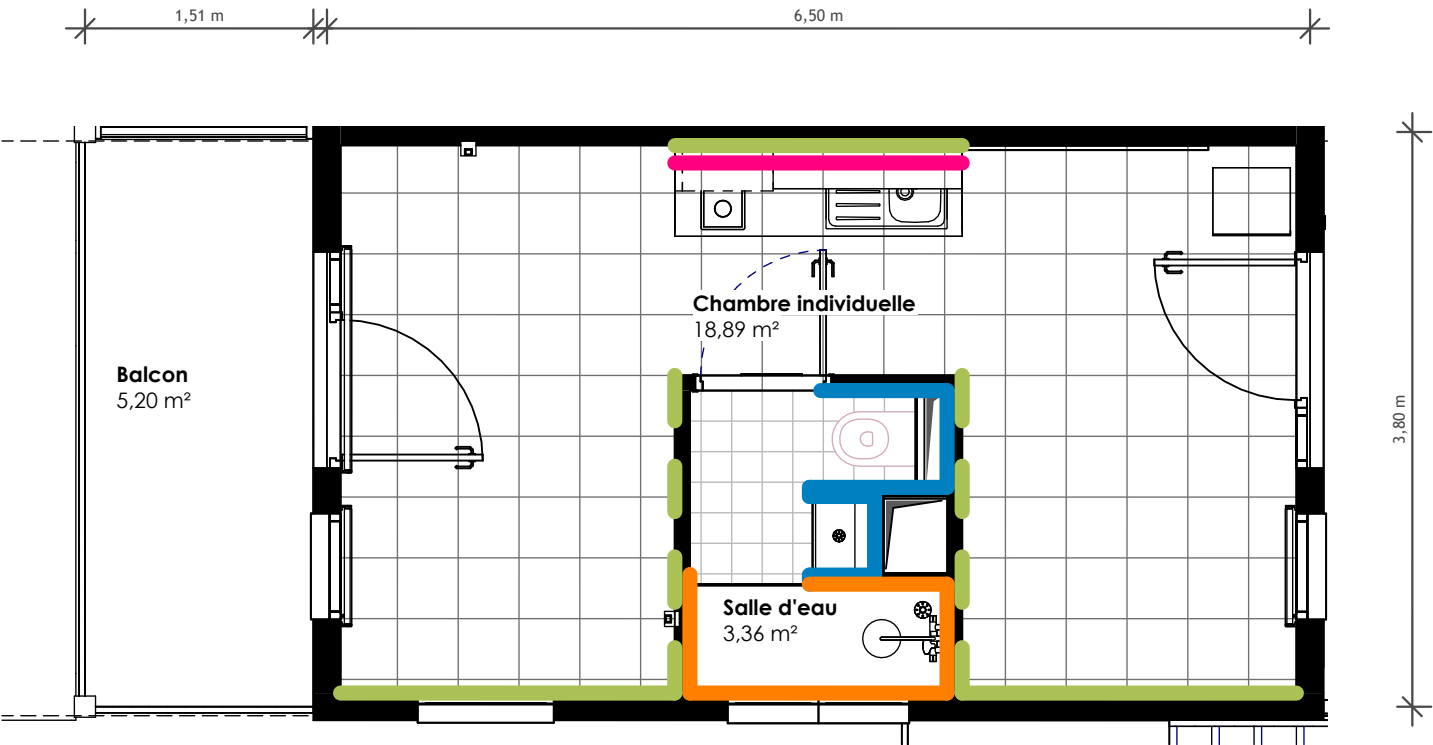

Nota :


- Les joints des carreaux 40x40 et 20x20 sont à aligner au niveau du seuil de la porte de la salle d'eau ;
- Les joints du carrelage et de la faïence 20x20 sont à aligner dans la salle d'eau.

- Faïence 20x20 h=1,40 m
- Faïence 20x20 toute hauteur
- Crédence faïence h=50cm
- Peinture Vert Aristata CH2 0807
- Peinture Vert Aristata CH2 0807
Bandeau H=15cm

Les autres murs intérieurs
sont à peindre en blanc

2 Chambre simple - Coupe AA - Matériaux

Ech : 1 : 50

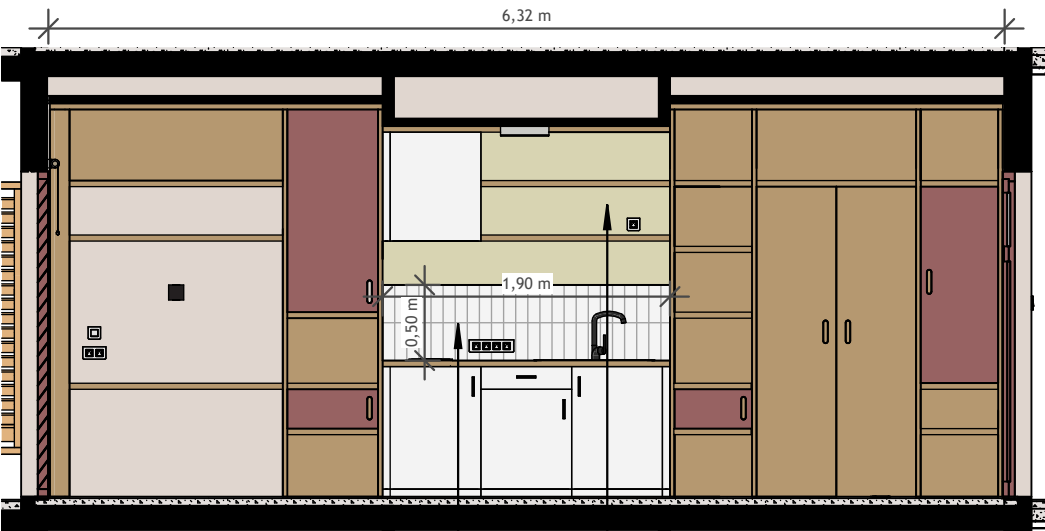


Peinture Vert Aristata
Chromatic CH2 0807

Crédence céramique H=50 cm

3 Chambre simple - Coupe BB - Matériaux


Ech : 1 : 50

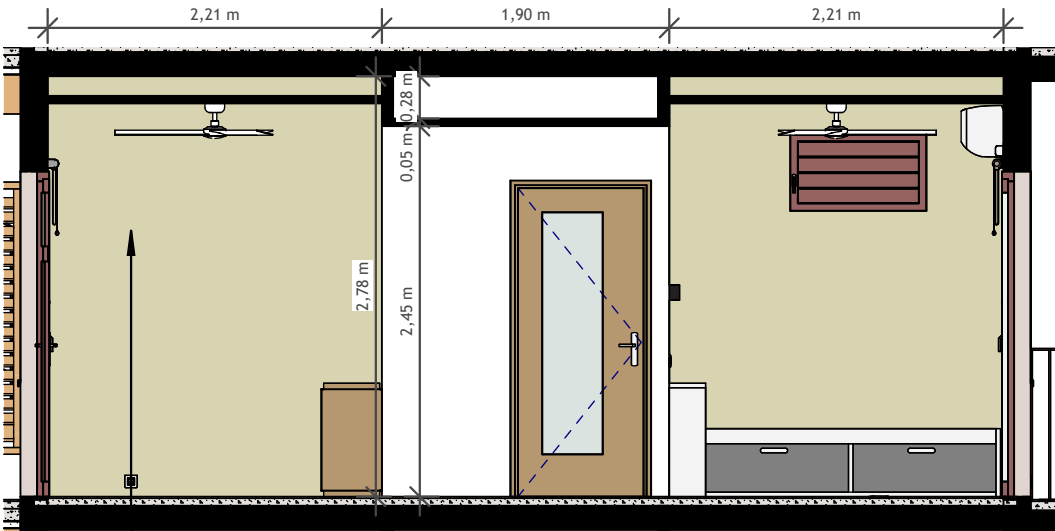

Peinture Vert Aristata
Chromatic CH2 0807

4 Chambre simple - Coupe CC - Matériaux

Ech : 1 : 50

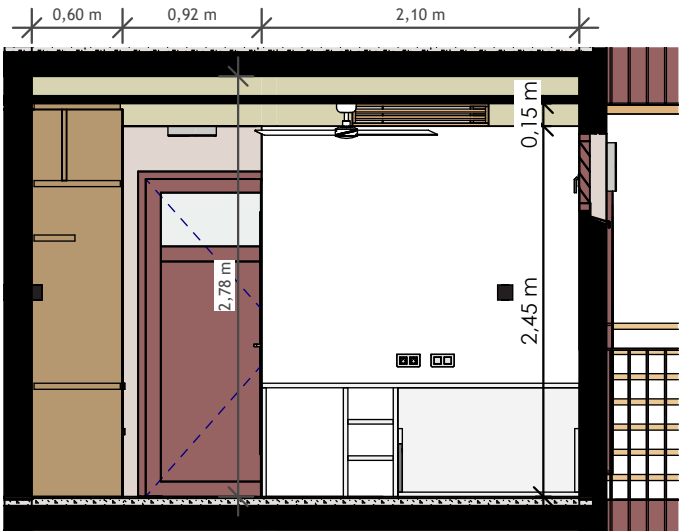

4.3.04

Chambre simple - Matériaux et calepinage

Echelle : 1 : 50

309 / BCC 40 PLACES

Phase : DCE

Date : Avril 2026