
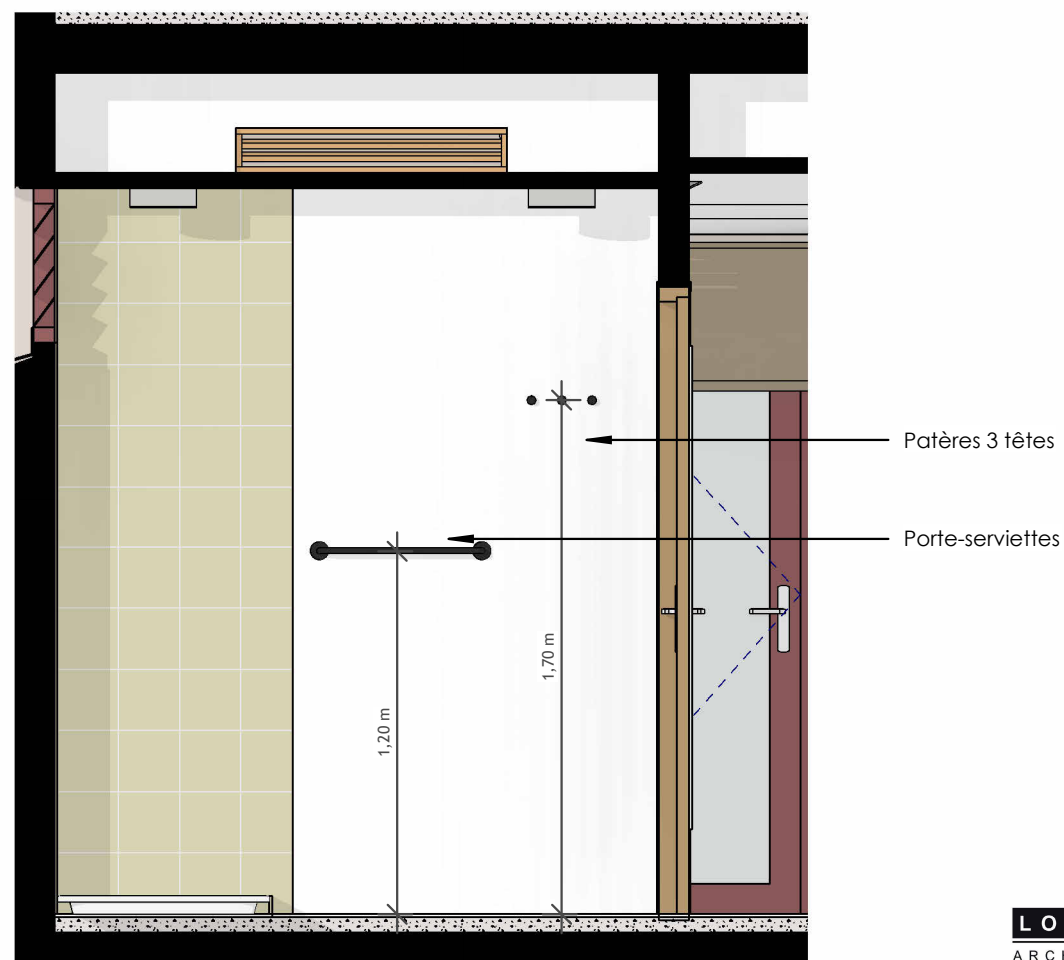


Vues intérieures :

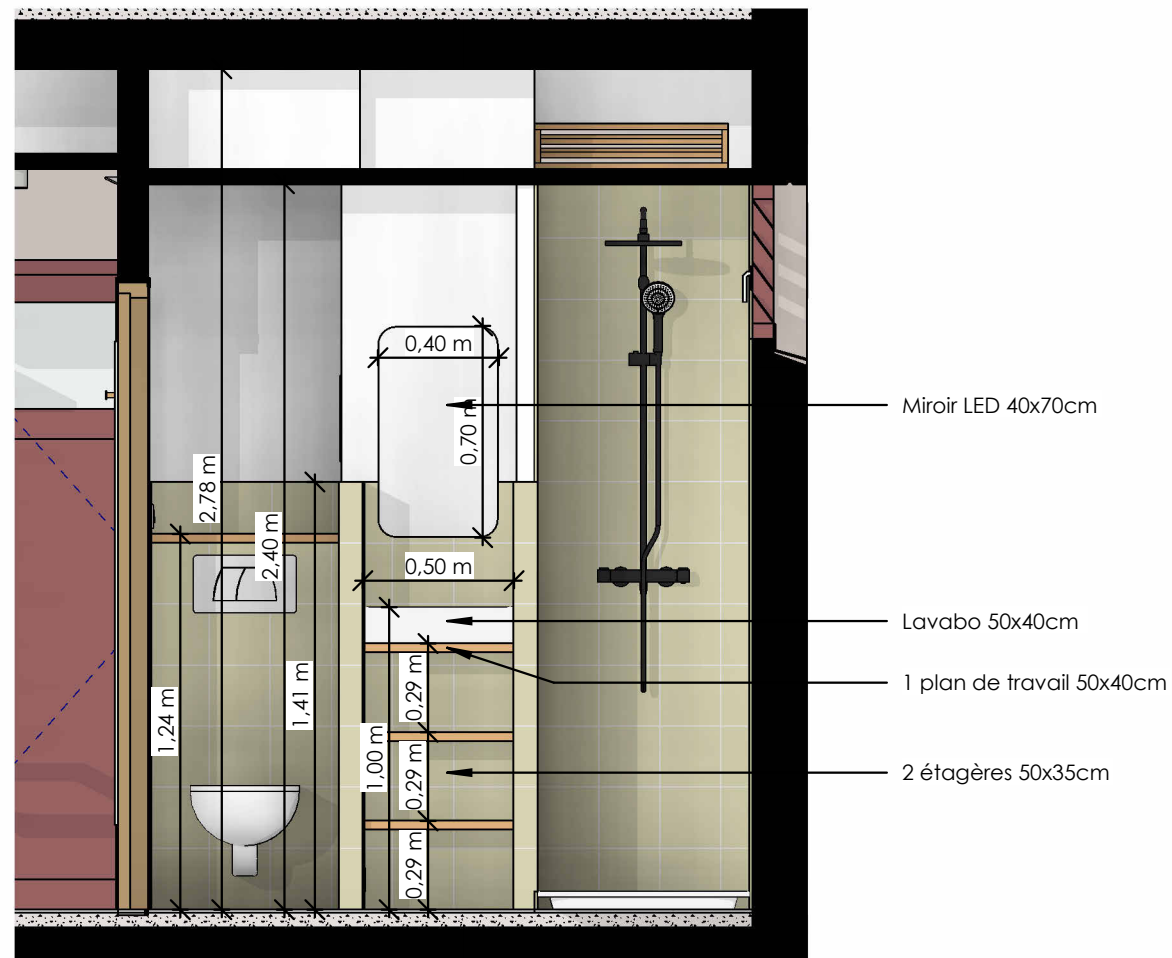


Mobilier

- 1 plan de travail 50x40cm ép. 3cm sous lavabo
- 2 étagères 50x35cm ép. 3cm sous lavabo

Matériaux : stratifié finition bois clair, y compris chants (teinte à assortir à la tablette du bâti support)

Appareils sanitaires et accessoires

- 1 lavabo céramique blanc 50x40cm
- 1 robinet mitigeur coloris noir
- 1 WC suspendu
- 1 brosse murale et 1 dérouleur papier mural coloris noir
- 1 receveur de douche extra plat 70x170cm
- 1 ensemble de robinetterie de douche coloris noir
- 1 miroir LED 40x70cm bords arrondis ou ovale
- 3 patères coloris noir
- 1 porte-serviettes inox coloris noir

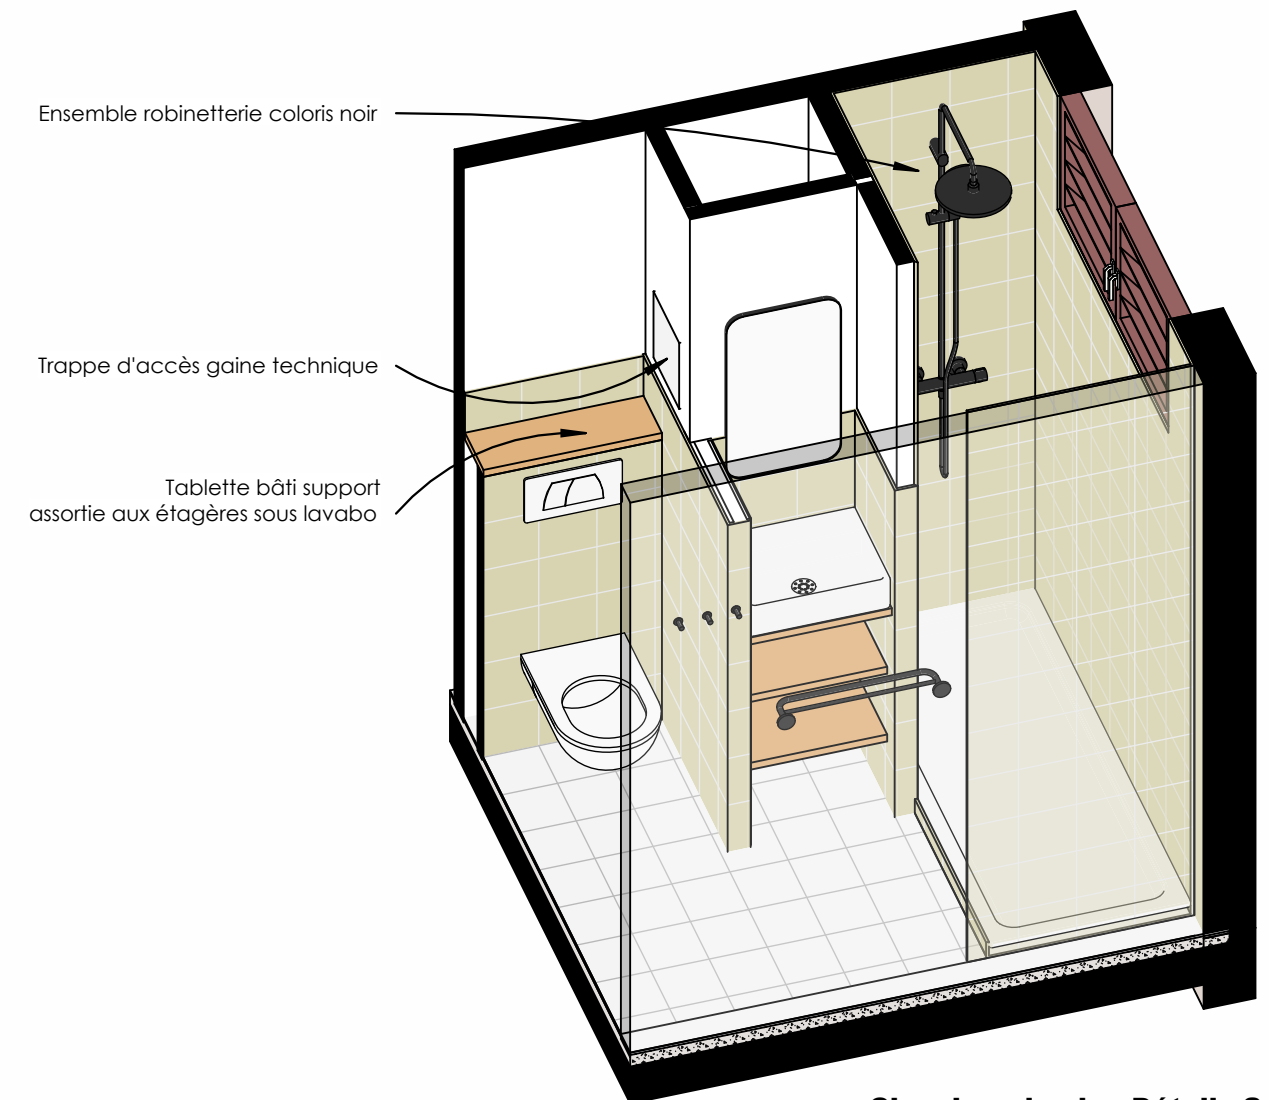

4.3.06.b

Chambre simple - Détails Salle d'eau

Echelle : 1 : 25

309 / BCC 40 PLACES

Phase : DCE

Date : Avril 2026