


Repérage des terminaux électriques - vues intérieures

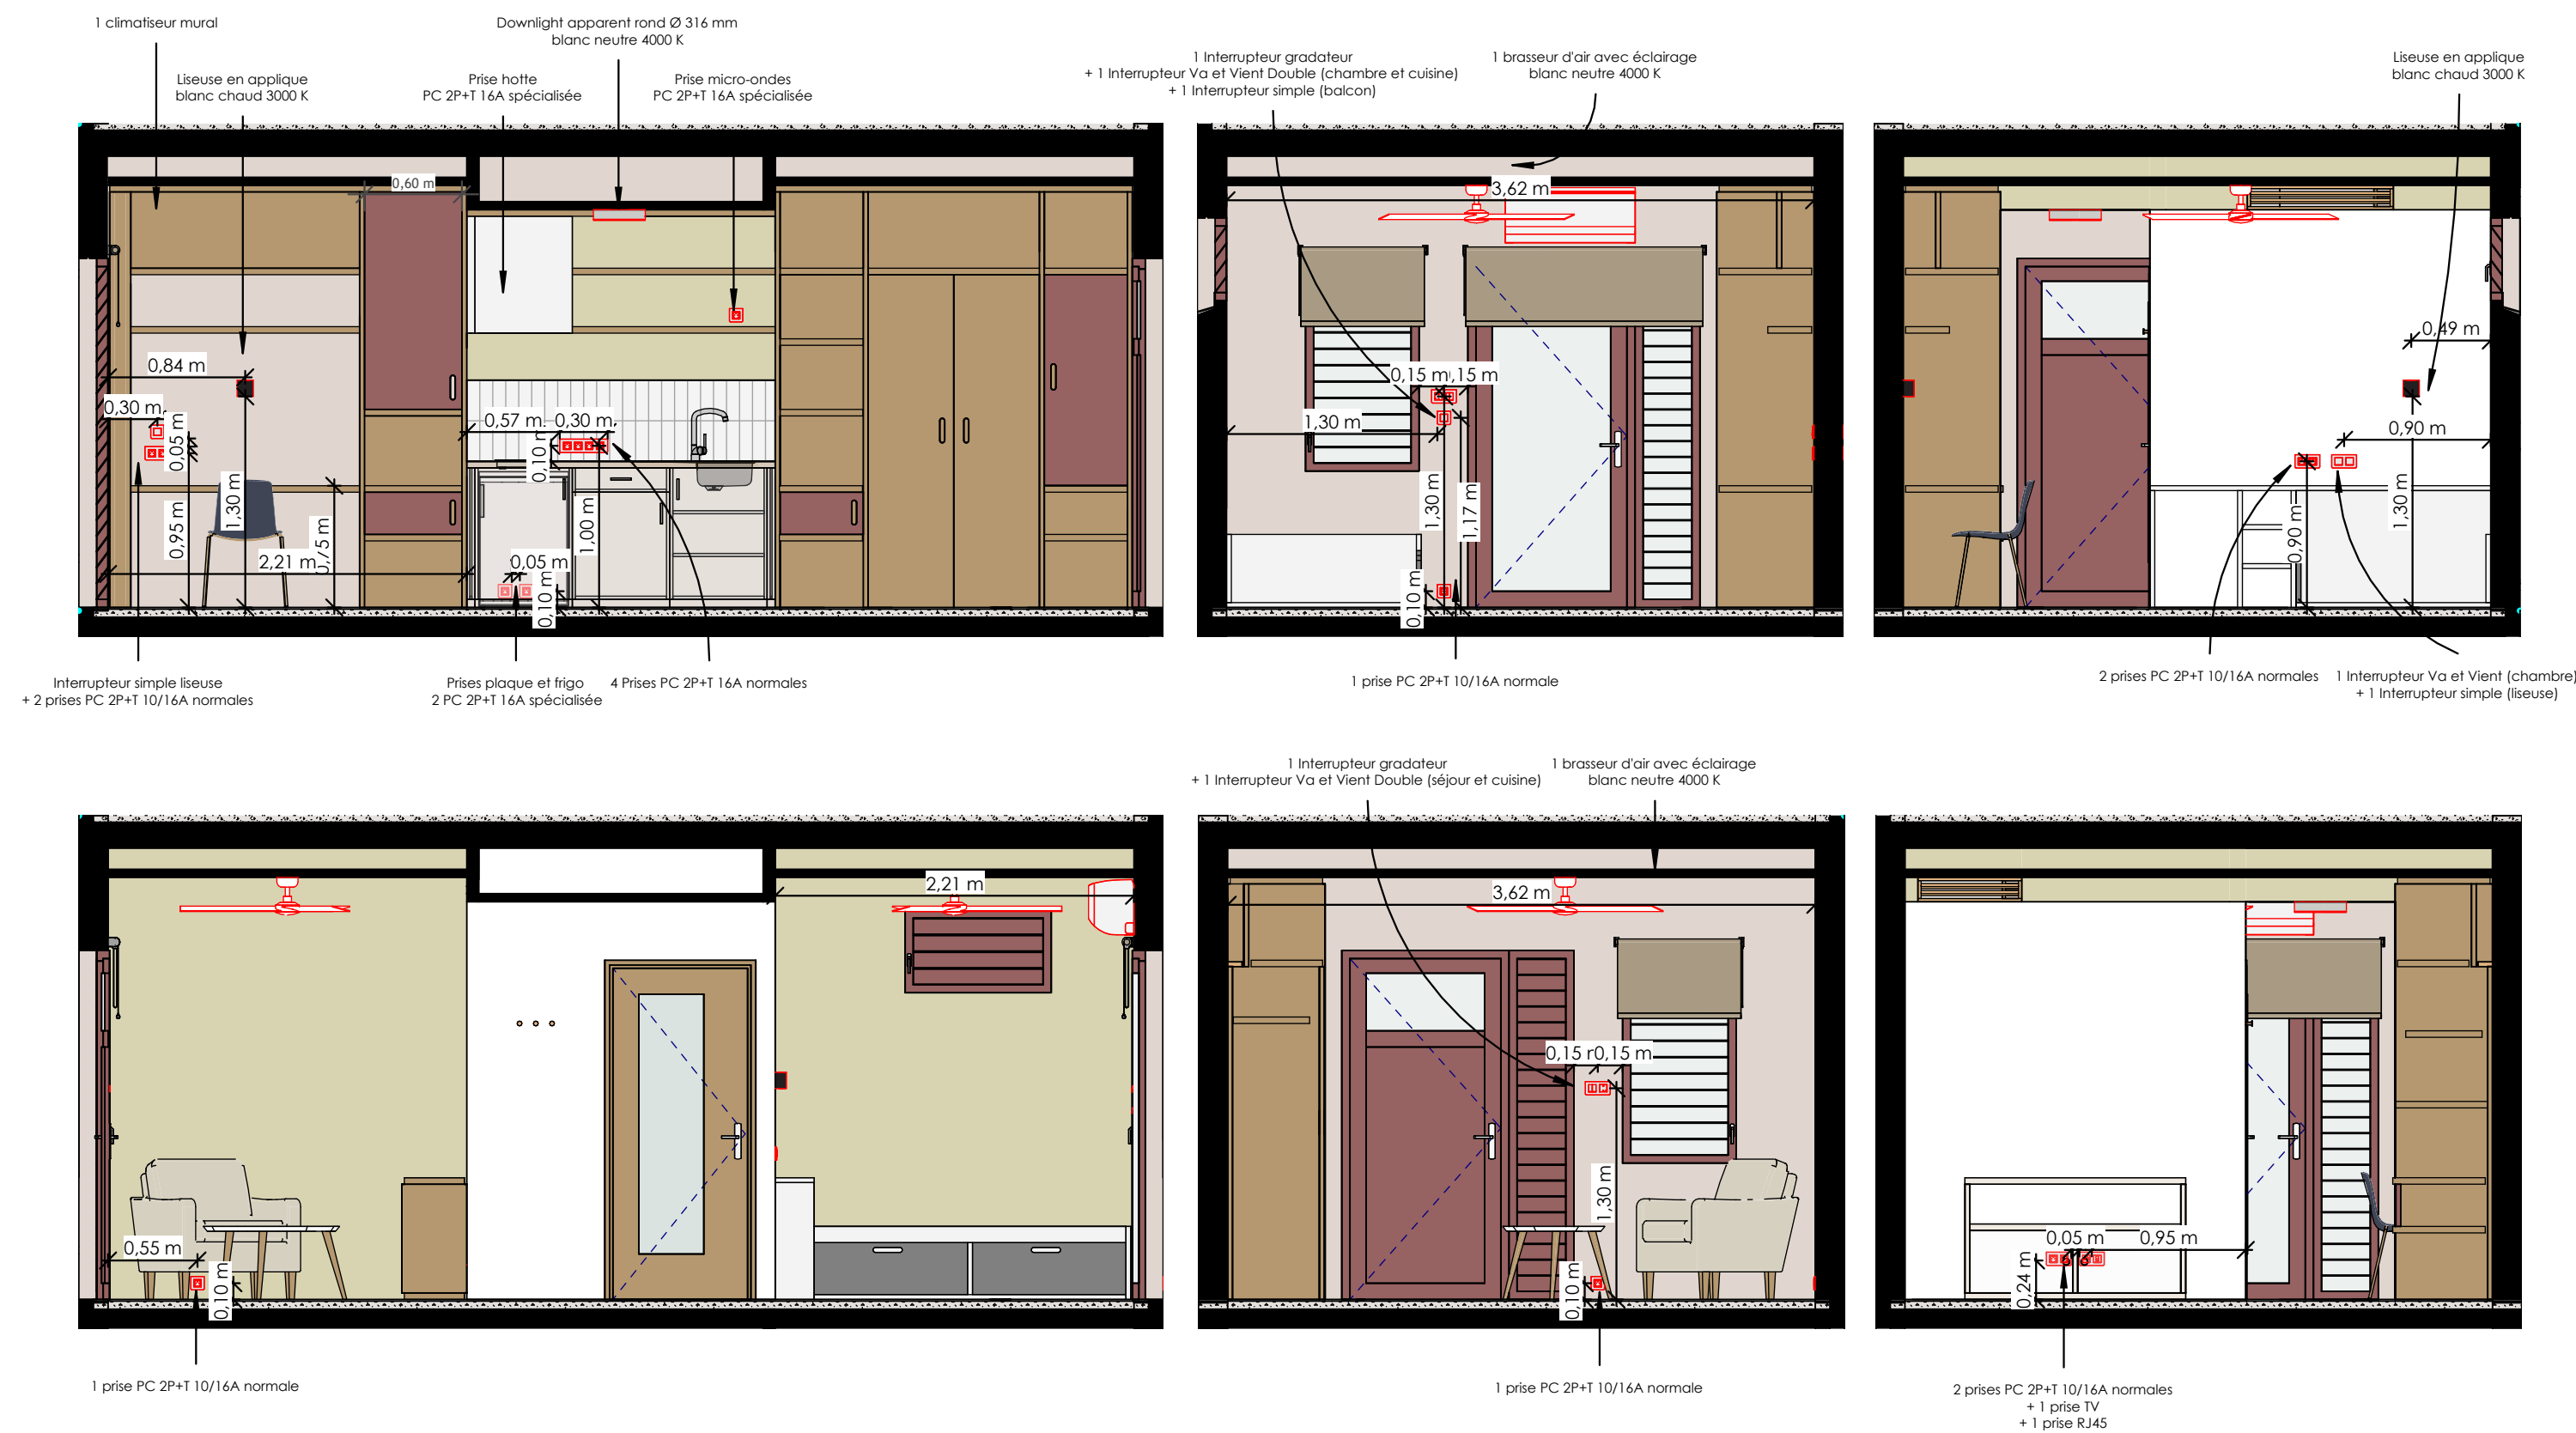

4.3.08.b
Chambre simple - Repérage des terminaux électriques
Echelle : 1 : 40