




1 Chambre PSH - Plan détails avec mobilier
Ech : 1 : 50

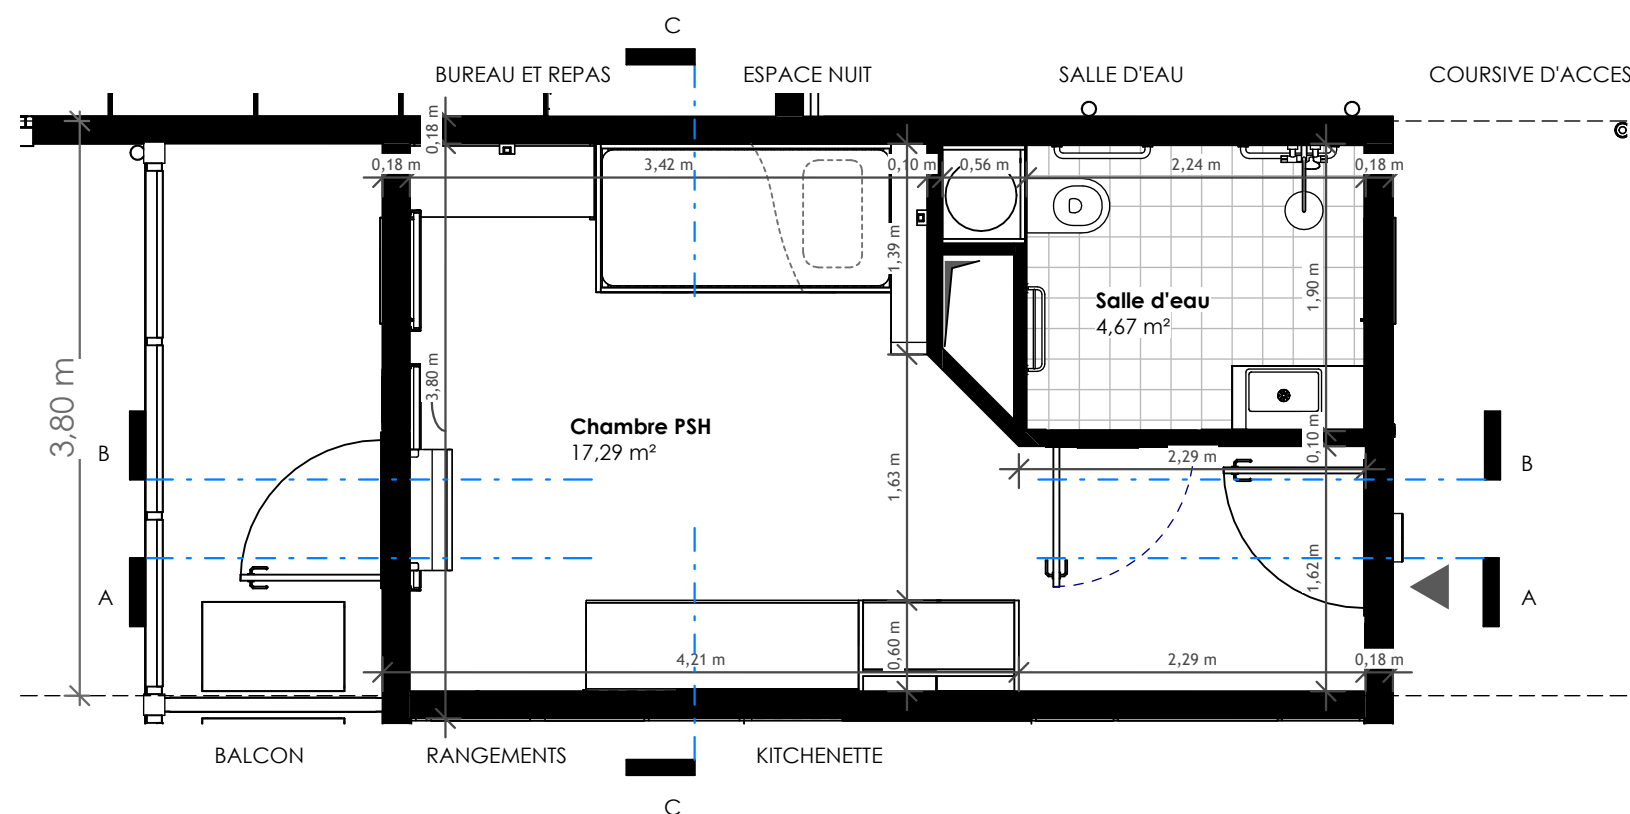


2 Chambre PSH - Coupe CC
Ech : 1 : 50

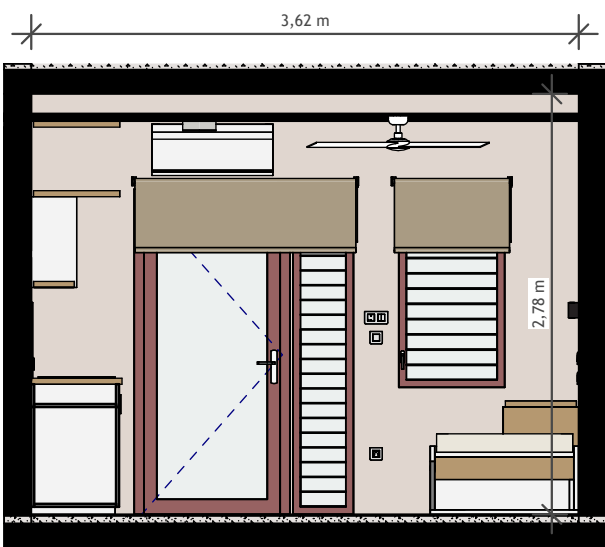

3 Chambre PSH - Coupe AA
Ech : 1 : 50

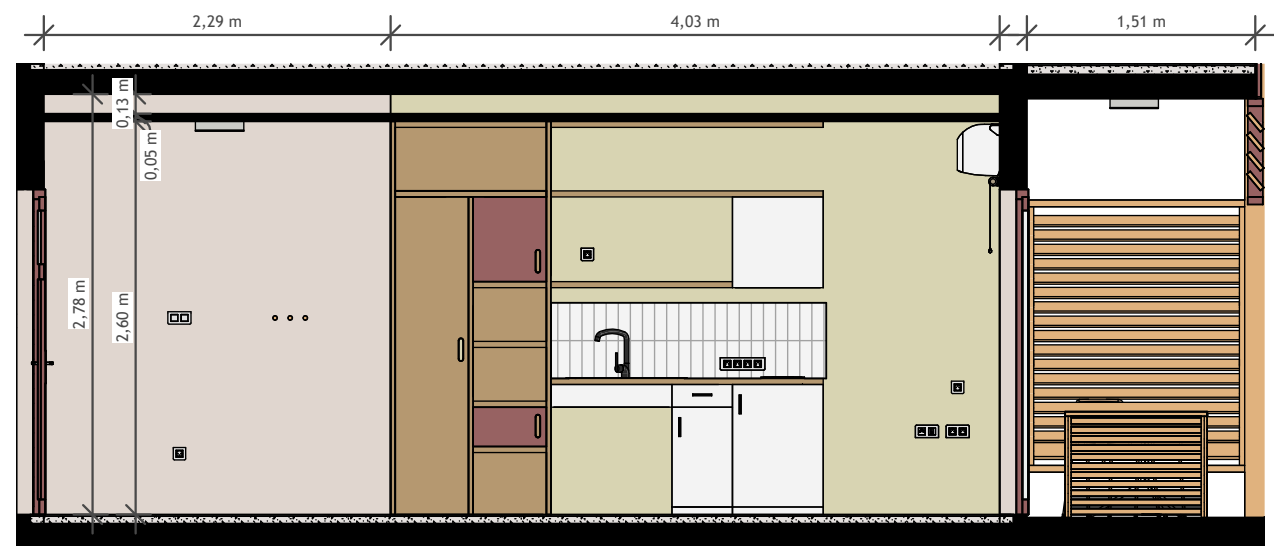

4 Chambre PSH - Coupe BB
Ech : 1 : 50

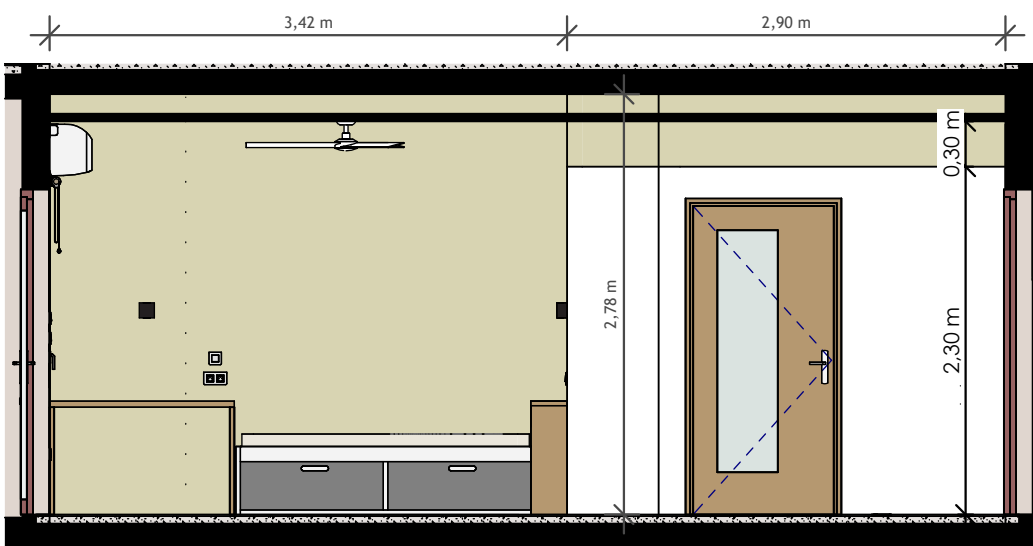

4.3.10
Chambre PSH - Plan et coupes avec mobilier
Echelle : 1 : 50