


1 Vue axonométrique d'une chambre PSH - côté kitchenette

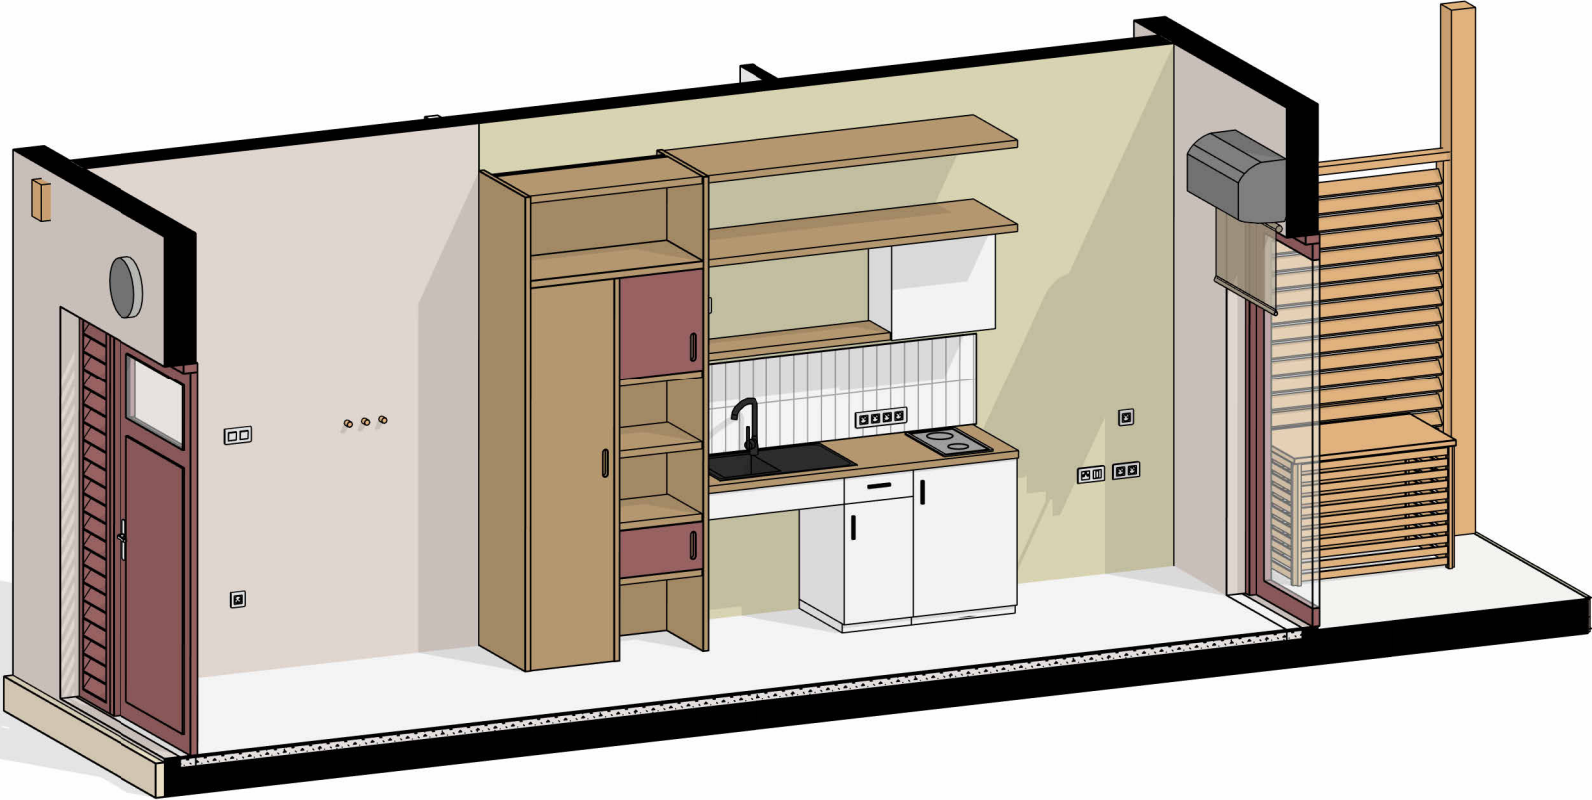

2 Vue axonométrique d'une chambre PSH - côté salle d'eau

