


1 Chambre PSH - Calepinage du carrelage - chambre PSH

Ech : 1 : 50

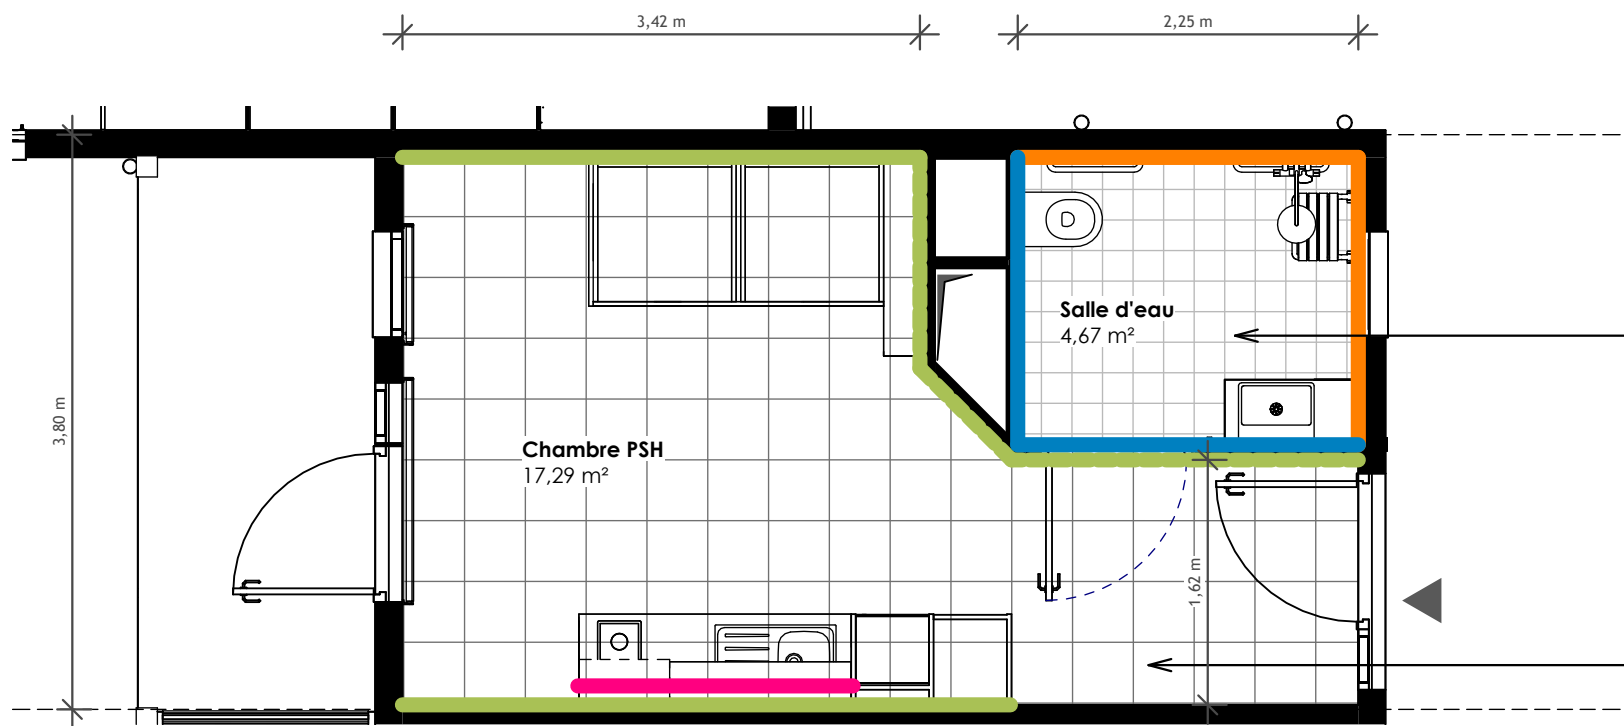

Nota :


- Les joints des carreaux 40x40 et 20x20 sont à aligner au niveau du seuil de la porte de la salle d'eau ;
- Les joints du carrelage et de la faïence 20x20 sont à aligner dans la salle d'eau.

- Faïence 20x20 h=1,40 m
- Faïence 20x20 toute hauteur
- Crédence faïence h=50cm
- Peinture Vert Aristata CH2 0807
- Peinture Vert Aristata CH2 0807
Bandeau H=30 cm

Les autres murs intérieurs sont à peindre en blanc

2 Chambre PSH - Coupe AA - Matériaux

Ech : 1 : 50

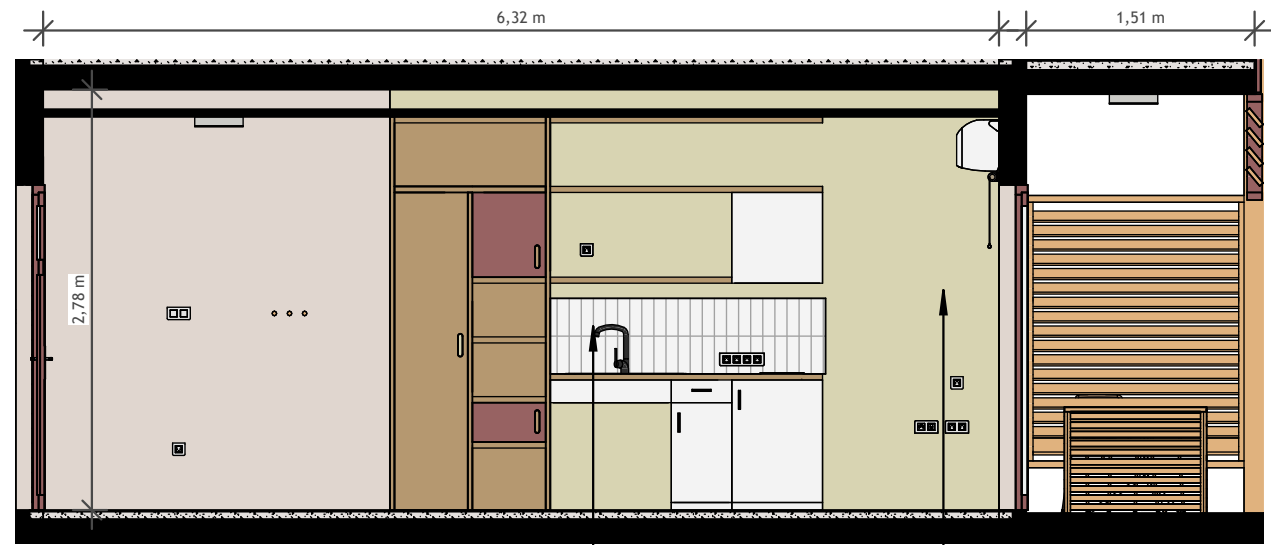


Crédence céramique H=50 cm

Peinture Vert Aristata
Chromatic CH2 0807

3 Chambre PSH - Coupe BB - Matériaux

Ech : 1 : 50

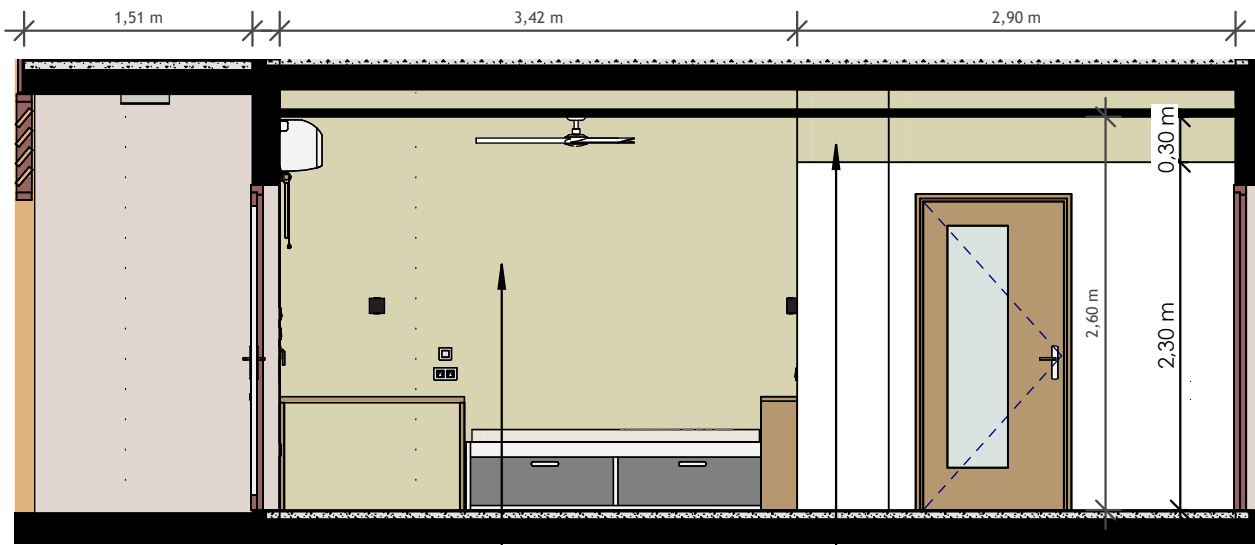

Peinture Vert Aristata
Chromatic CH2 0807

Bandeau H=30cm
Peinture Vert Aristata
sur toute la périphérie de la salle d'eau
(3 faces)

4.3.12 Chambre PSH - Matériaux et calepinage

Echelle : 1 : 50

**309 / BCC 40 PLACES
Phase : DCE**

Date : Avril 2026