

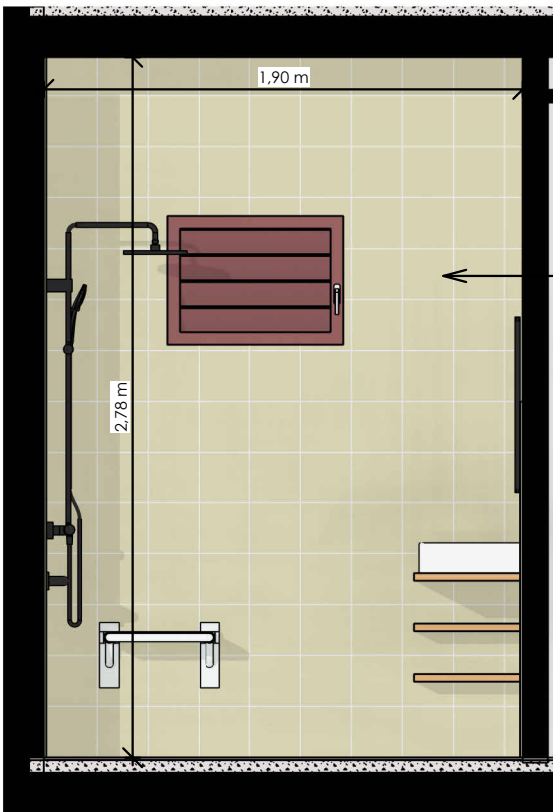
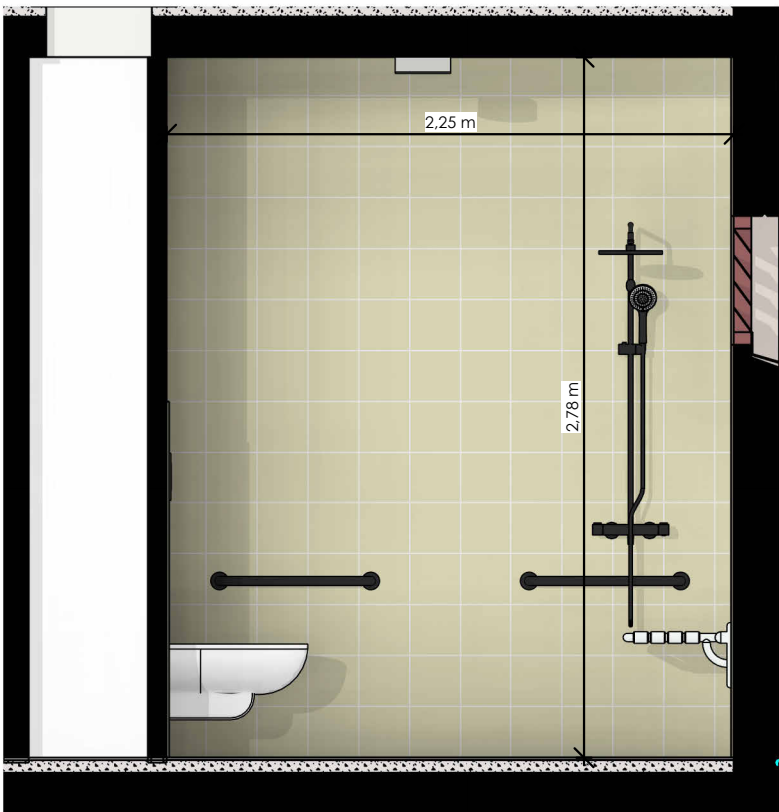


Vues en élévation de la salle d'eau - calepinage de la faïence 20x20 :

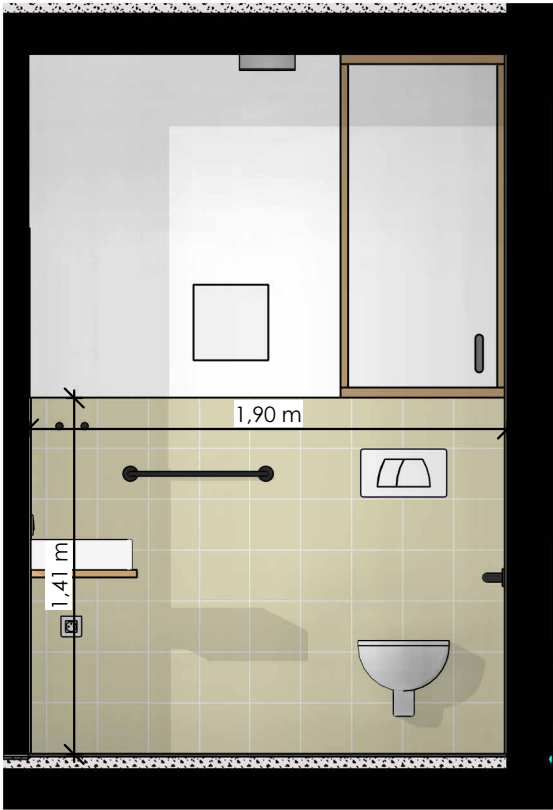

Vues axonométriques d'une salle d'eau PSH

Ech :

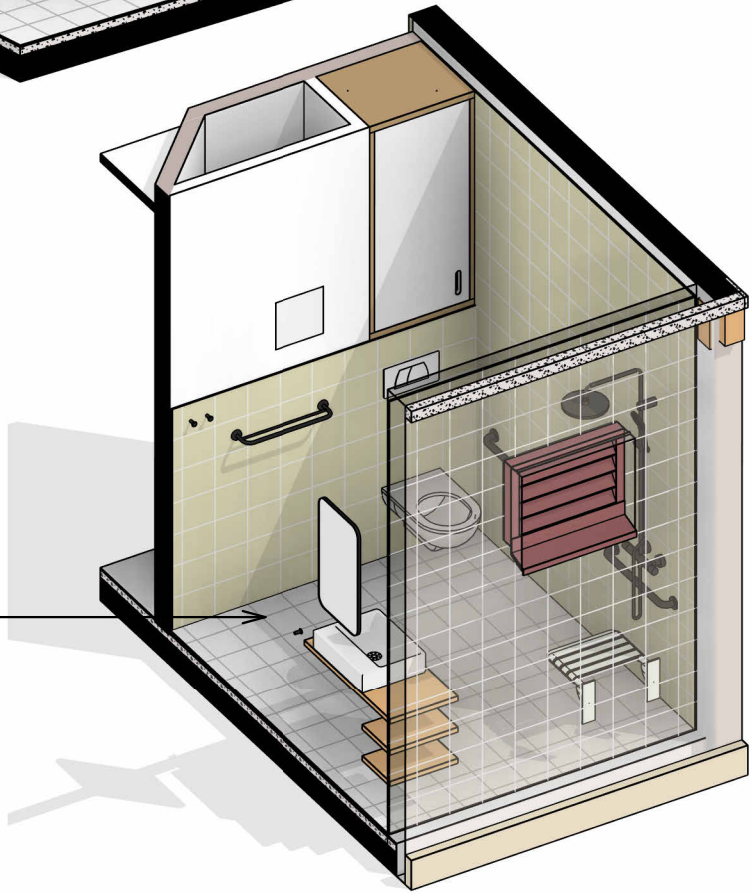

Faïence RAL proche du Vert Aristata CH2 0807

Carrelage blanc

Nota :
Les joints du carrelage et de la faïence 20x20 sont à aligner dans la salle d'eau.

4.3.13
Chambre PSH - Matériaux et calepinage - Salle d'eau

Echelle : 1 : 30

309 / BCC 40 PLACES
Phase : DCE

Date : Avril 2026