


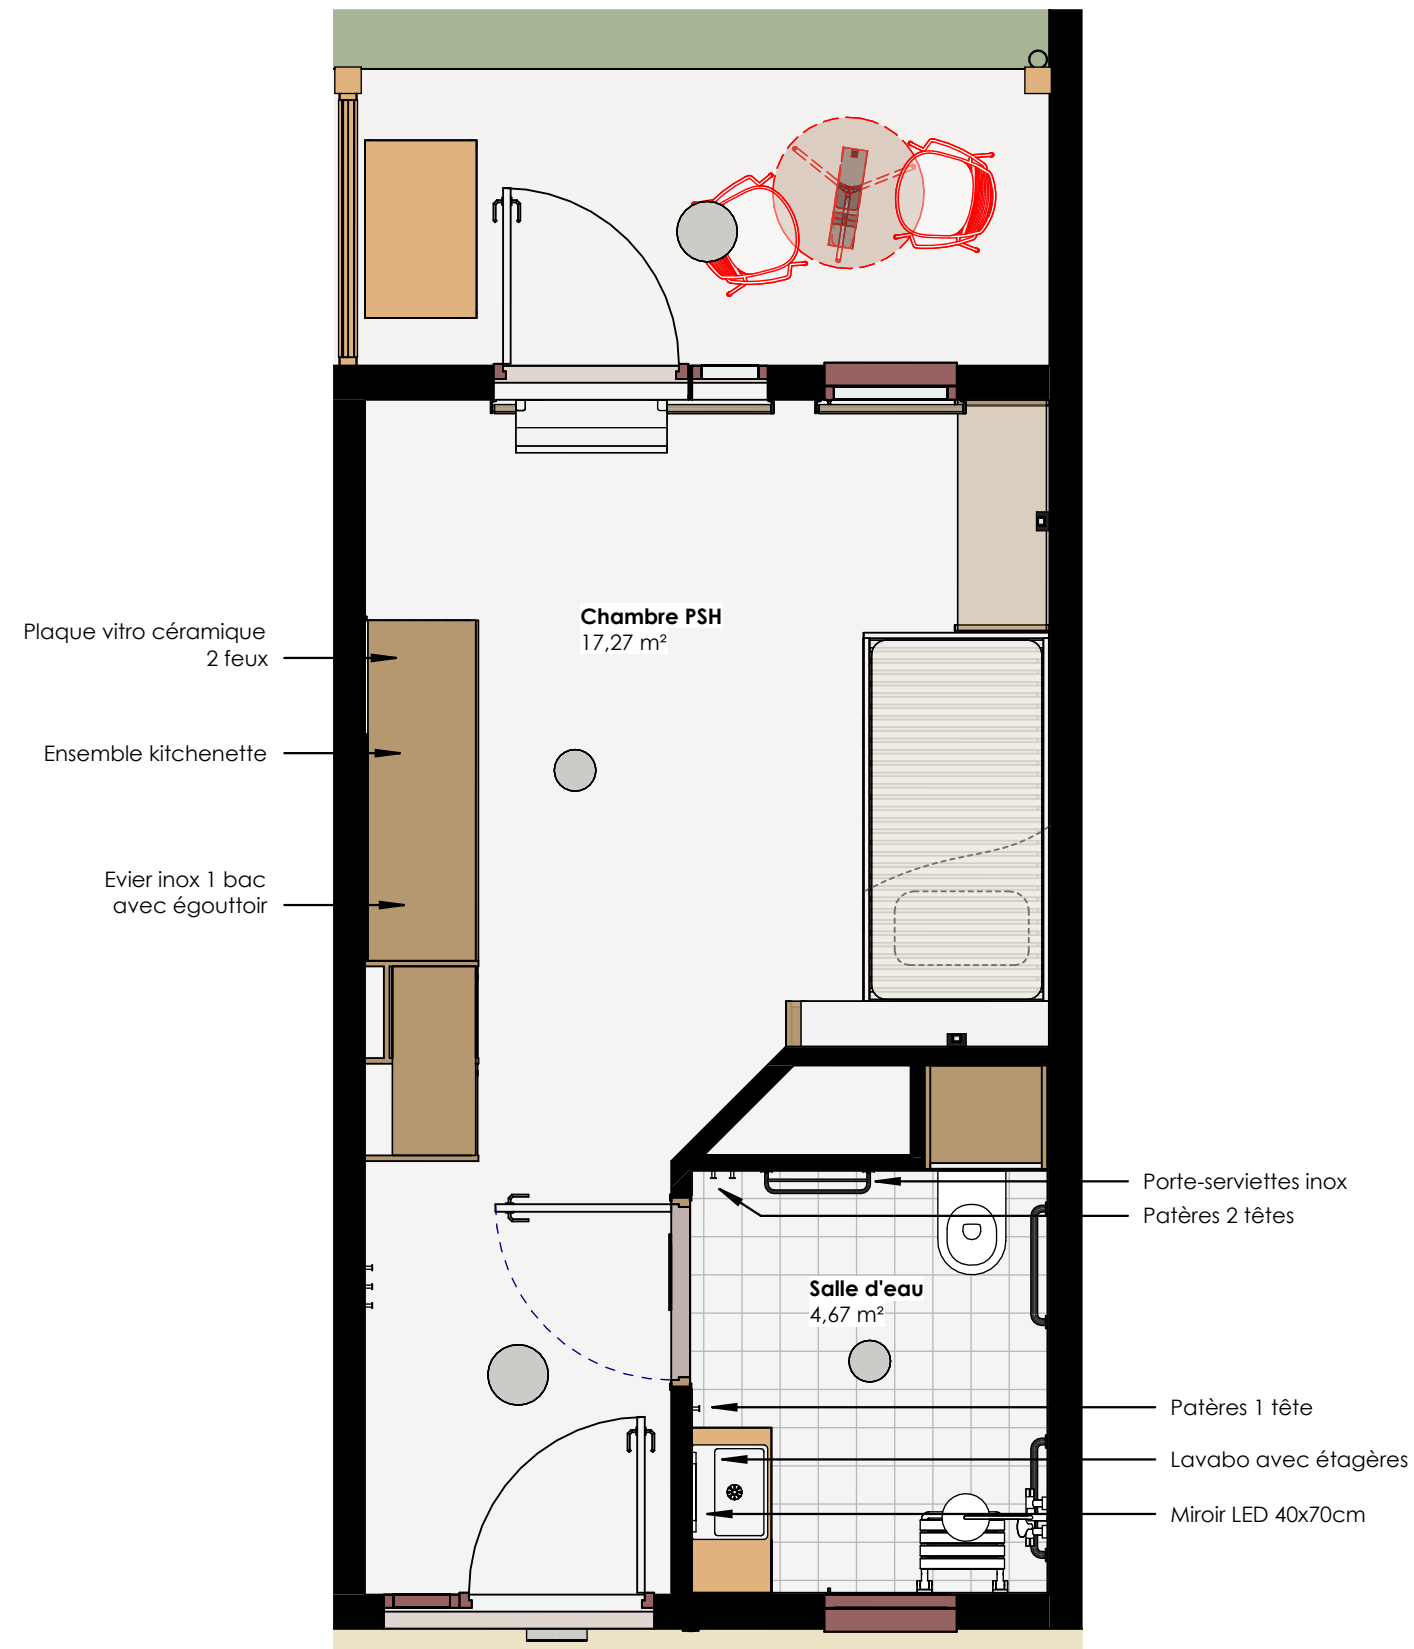

Ensemble kitchenette :

- 1 plan de travail
- 1 évier avec égouttoir
- des rangements bas
- des étagères hautes
- 1 plaque chauffante vitro-céramique 2 feux
- 1 hotte intégrée
- 1 micro-onde (hors périmètre)
- 1 réfrigérateur 80L minimum (hors périmètre)

Salle d'eau :

- 1 lavabo avec étagères
- 1 miroir LED
- 3 patères
- 1 porte-serviettes

Nota : les mobiliers du commerce contourés de rouge ne sont pas prévus au programme

4.3.14.a
Agencement chambre PSH

Echelle : 1 : 40

309 / BCC 40 PLACES
Phase : DCE

Date : Avril 2026