
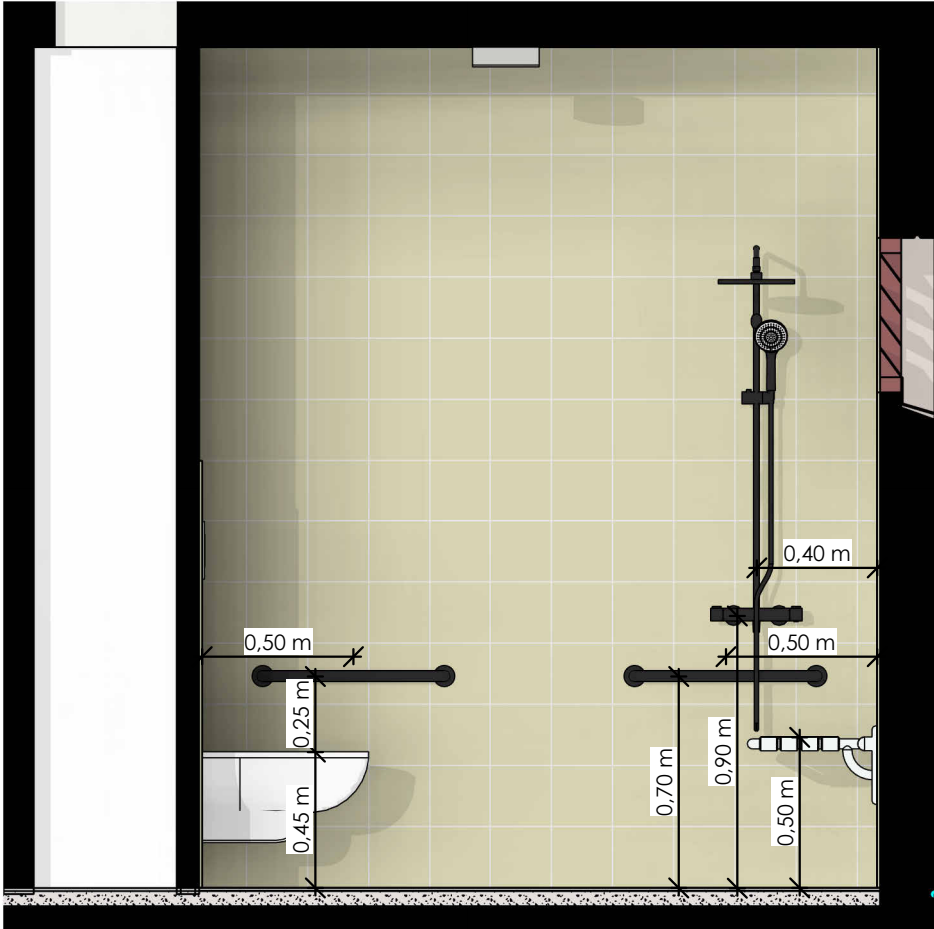
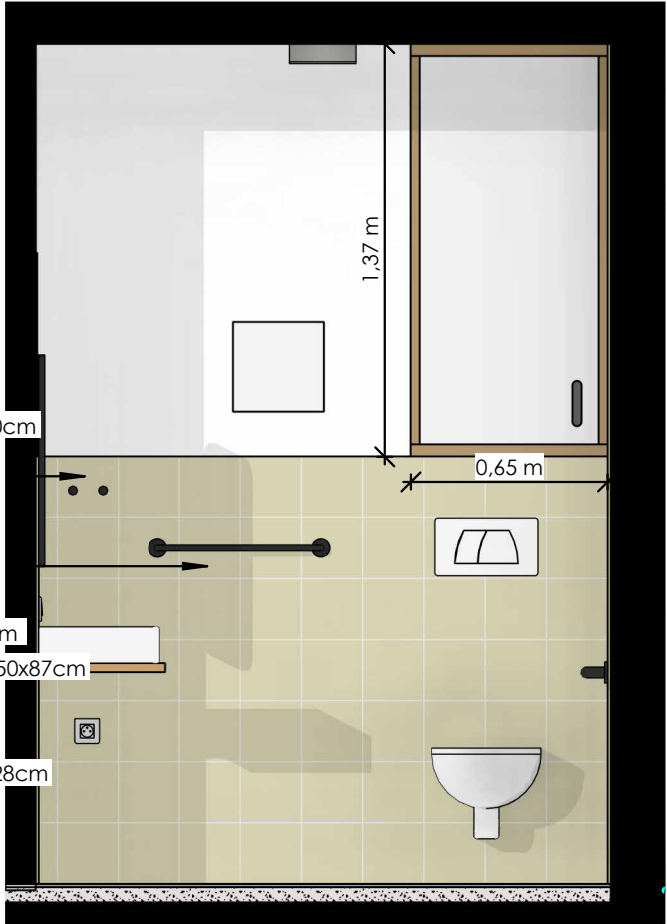


Vues intérieures :

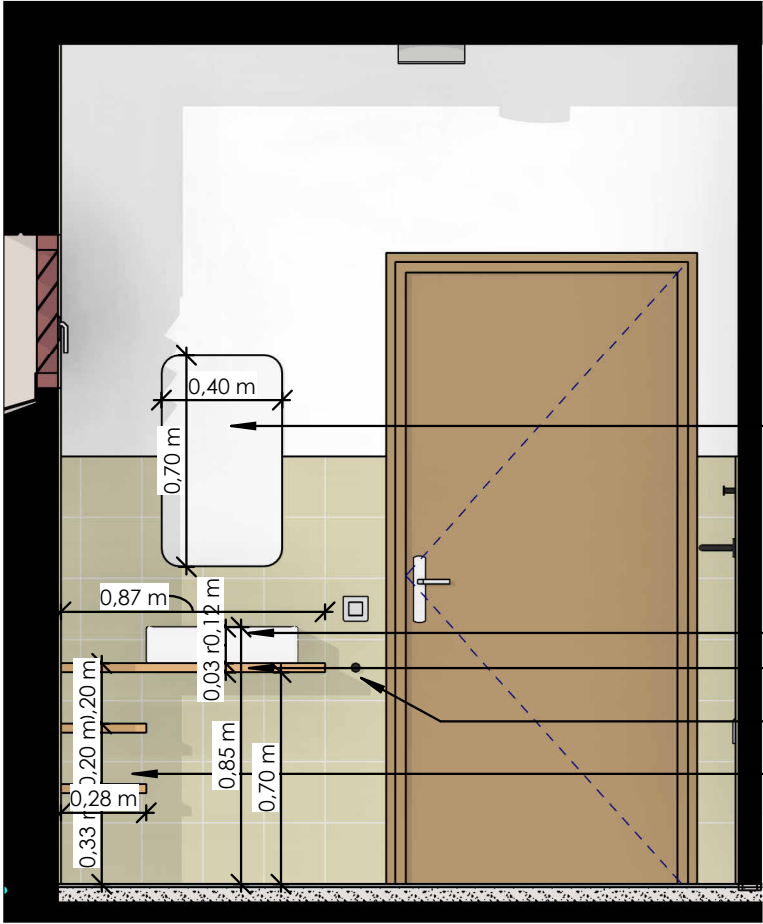


- Miroir LED 40x70cm
- Patères 2 têtes
- Porte-serviettes
- Lavabo 50x40cm
- Plan de travail 50x87cm
- Patère 1 tête
- 2 étagères 50x28cm

Salle d'eau :

- 2 étagères 50x28cm ép. 3cm et 1 plan de travail 50x87cm sous lavabo
- Matériaux : stratifié finition bois clair, y compris chants (teinte à assortir au placard du ballon ECS)
- 1 placard sur mesure 65x137cm prof. 55cm avec une porte pour ballon ECS
- Matériaux : stratifié finition bois clair, y compris chants et porte finition blanc

Appareils sanitaires et accessoires

- 1 lavabo céramique blanc 50x40cm
- 1 robinet mitigeur coloris noir
- 1 WC suspendu PMR y compris barre de relevage
- 1 brosse murale et 1 dérouleur papier mural coloris noir
- 1 Douche italienne PMR : siphon de sol, robinetterie coloris noir, barre de relevage et tabouret PMR
- 1 miroir LED 40x70cm bords arrondis ou ovale
- 3 patères coloris noir
- 1 porte-serviettes inox coloris noir

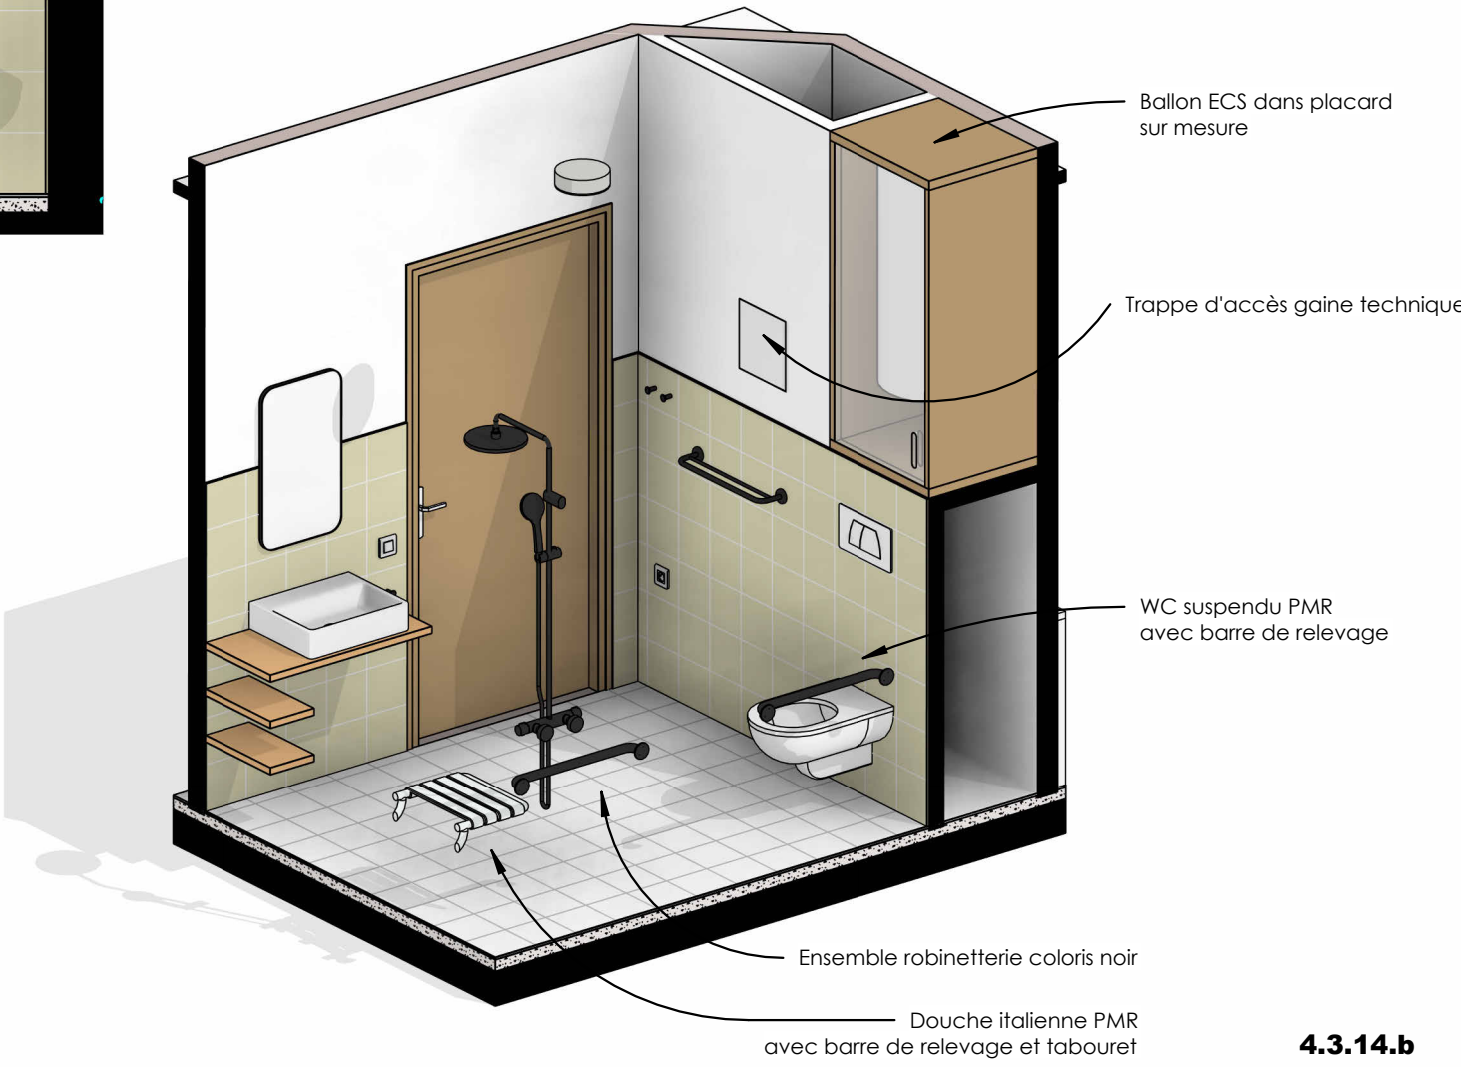

- Ballon ECS dans placard sur mesure
- Trappe d'accès gaine technique
- WC suspendu PMR avec barre de relevage

- Ensemble robinetterie coloris noir
- Douche italienne PMR avec barre de relevage et tabouret

4.3.14.b
Chambre PSH - Détails Salle d'eau
Echelle : 1 : 25

309 / BCC 40 PLACES
Phase : DCE
Date : Avril 2026