
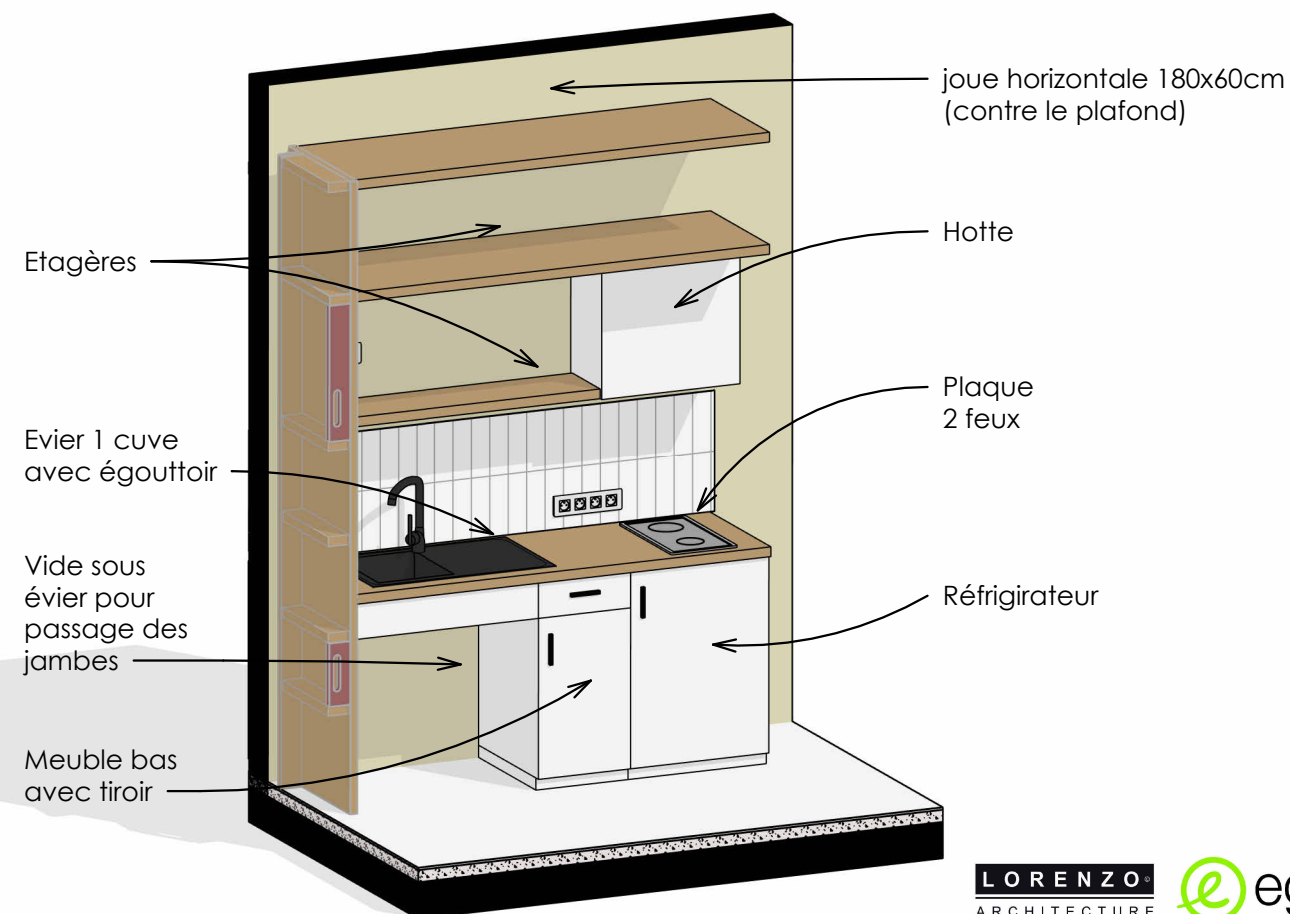


Vues intérieures :

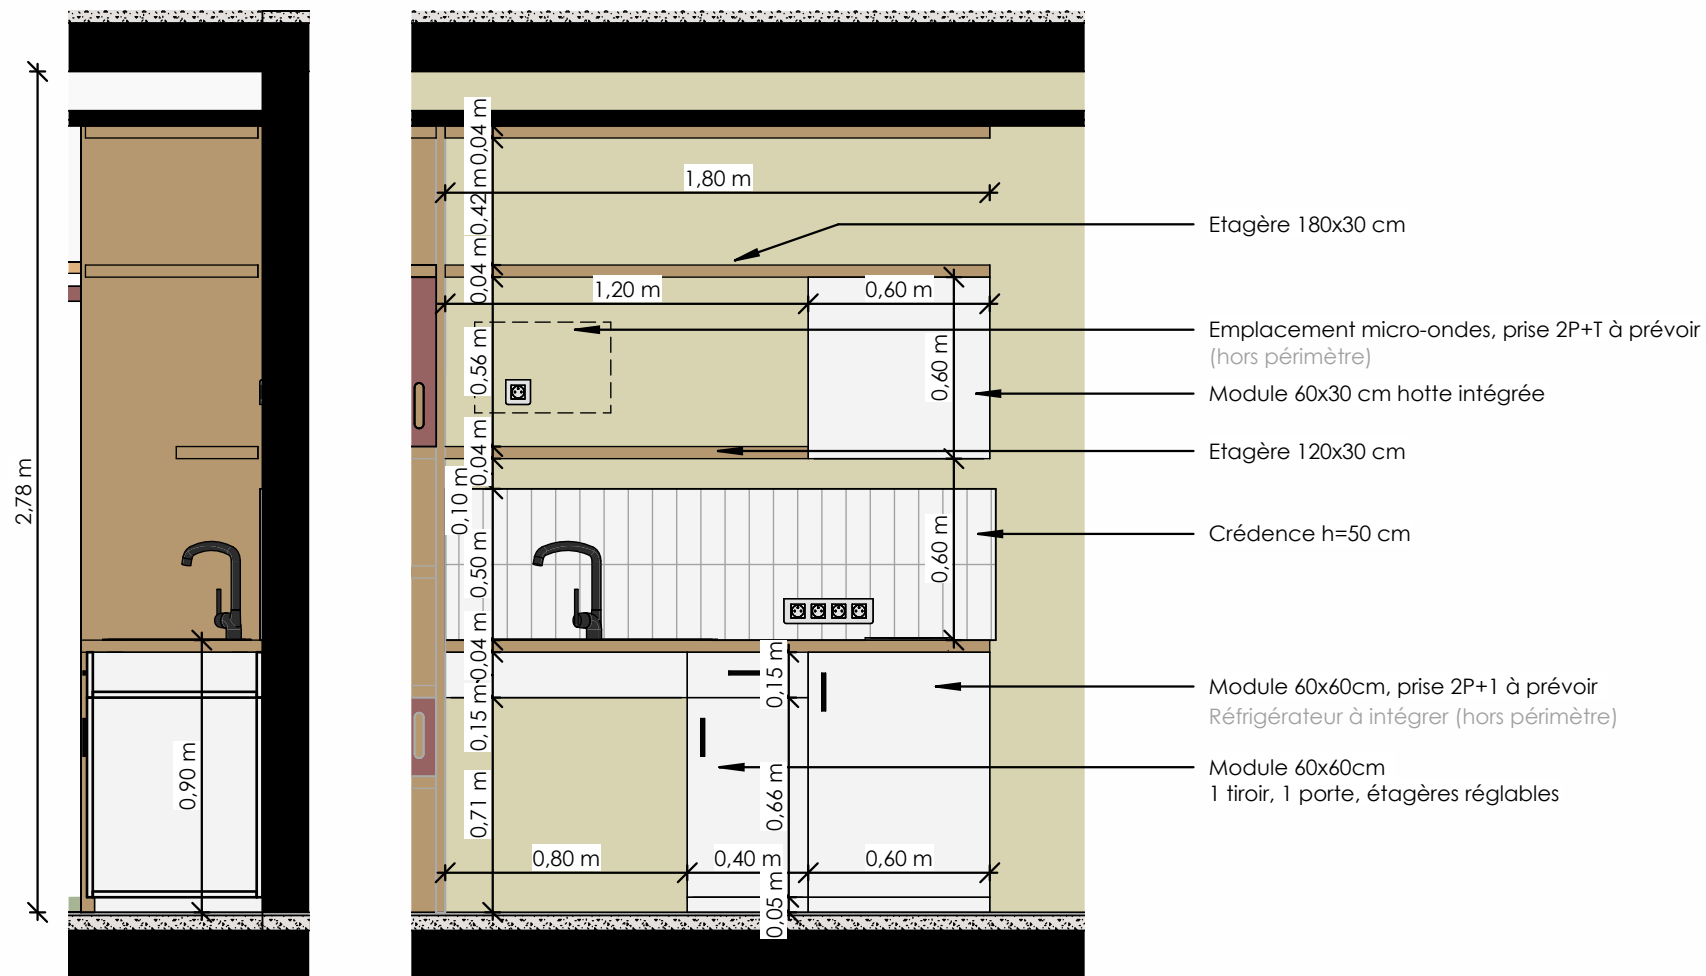

Ensemble kitchenette :

Ensemble intégrant 1 plan de travail, 1 évier, des rangements bas, des étagères hautes, 1 plaque chauffante, 1 hotte, 1 micro-onde (hors périmètre), 1 réfrigérateur 80L minimum (hors périmètre).

Plan de travail

- 1 Plan de travail ép. 30mm, 180x60cm avec emplacement pour évier encastré

Matériaux : finition stratifié mat teinté chêne naturel (teinte à assortir au reste des meubles sur mesures)

Rangements bas

- 1 façade 80x15cm sous évier
- 1 module 40x60cm avec 1 tiroir (H=15cm), étagères réglables et 1 porte
- 1 module 60x60cm intégrant le réfrigérateur

Matériaux : finition stratifié blanc, poignées inox noir mat

Meuble hotte

- 1 module 60x30cm, Ht. 60cm, intégrant la hotte, 1 porte

Matériaux : finition stratifié blanc

- y compris filleurs ép. 5cm

Etagères hautes

- 1 étagère ép. 19mm, 120x30cm
- 1 étagère ép. 19mm, 180x60cm
- 1 joue horizontale (contre le plafond) 180x60cm

Matériaux : stratifié finition bois clair (teinte à assortir au reste des meubles sur mesures)

Appareils sanitaires et accessoires

- 1 évier inox 1 bac avec égouttoir à intégrer au plan de travail coloris noir
- 1 robinet mitigeur coloris noir
- 1 plaque vitro céramique 2 feux électrique
- 1 hotte à intégrer au mobilier

Finitions :

- stratifié mat type chêne naturel
- stratifié mat blanc



4.3.14.c

Chambre PSH - Détails Kitchenette

Echelle : 1 : 25

309 / BCC 40 PLACES

Phase : DCE

Date : Avril 2026