


Chambre PSH - implantation des terminaux électriques et luminaires

Ech : 1 : 40

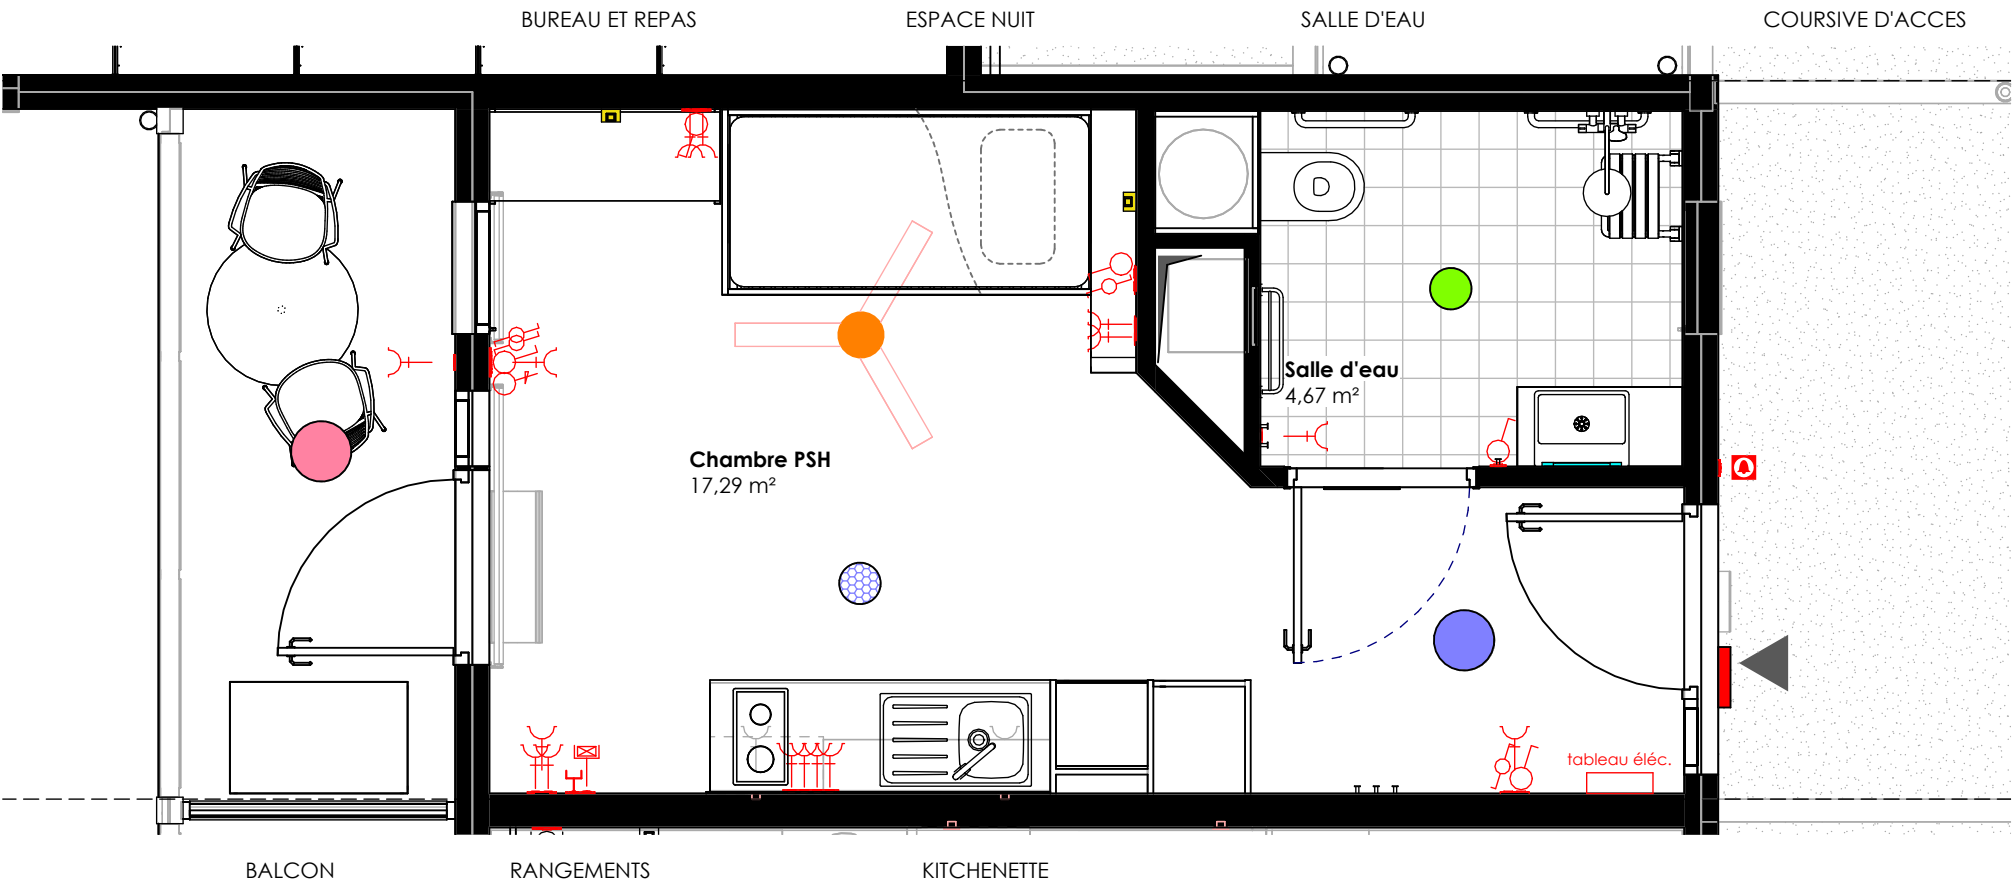

Légende :

Terminaux électriques :

- Interrupteur simple allumage
- Interrupteur va et vient
- Interrupteur gradateur
- Prise PC 2P+T 10/16A
- Prise RJ45
- Prise TV
- Sonnette

Luminaires :

- Downlight apparent rond étanche, Ø 316 mm, blanc chaud 3000 K
- Brasseur d'air avec éclairage, blanc neutre 4000 K
- Downlight apparent rond, Ø 316 mm, blanc neutre 4000 K
- Downlight apparent rond, Ø 220 mm, blanc neutre 4000 K
- Downlight apparent rond étanche, Ø 220 mm, blanc neutre 4000 K

- Downlight apparent rond étanche, Ø 316 mm, blanc chaud 3000 K avec détecteur de mouvement
- Miroir LED 40x70cm, blanc neutre 4000 K
- Liseuse, blanc chaud 3000 K

4.3.16.a

Chambre PSH - Repérage des terminaux électriques

Echelle : 1 : 40

309 / BCC 40 PLACES

Phase : DCE

Date : Avril 2026